


Схема расположения границ публичного сервитута для эксплуатации объектов ТП-66339

Каталог координат		
Площадь зоны публичного сервитута 441 кв.м		
Обозначение характерных точек границ	Координаты, м	
	X	Y
1	2	3
1	516310.21	2264229.61
2	516330.32	2264223.72
3	516336.23	2264243.91
4	516316.02	2264249.75
1	516310.21	2264229.61

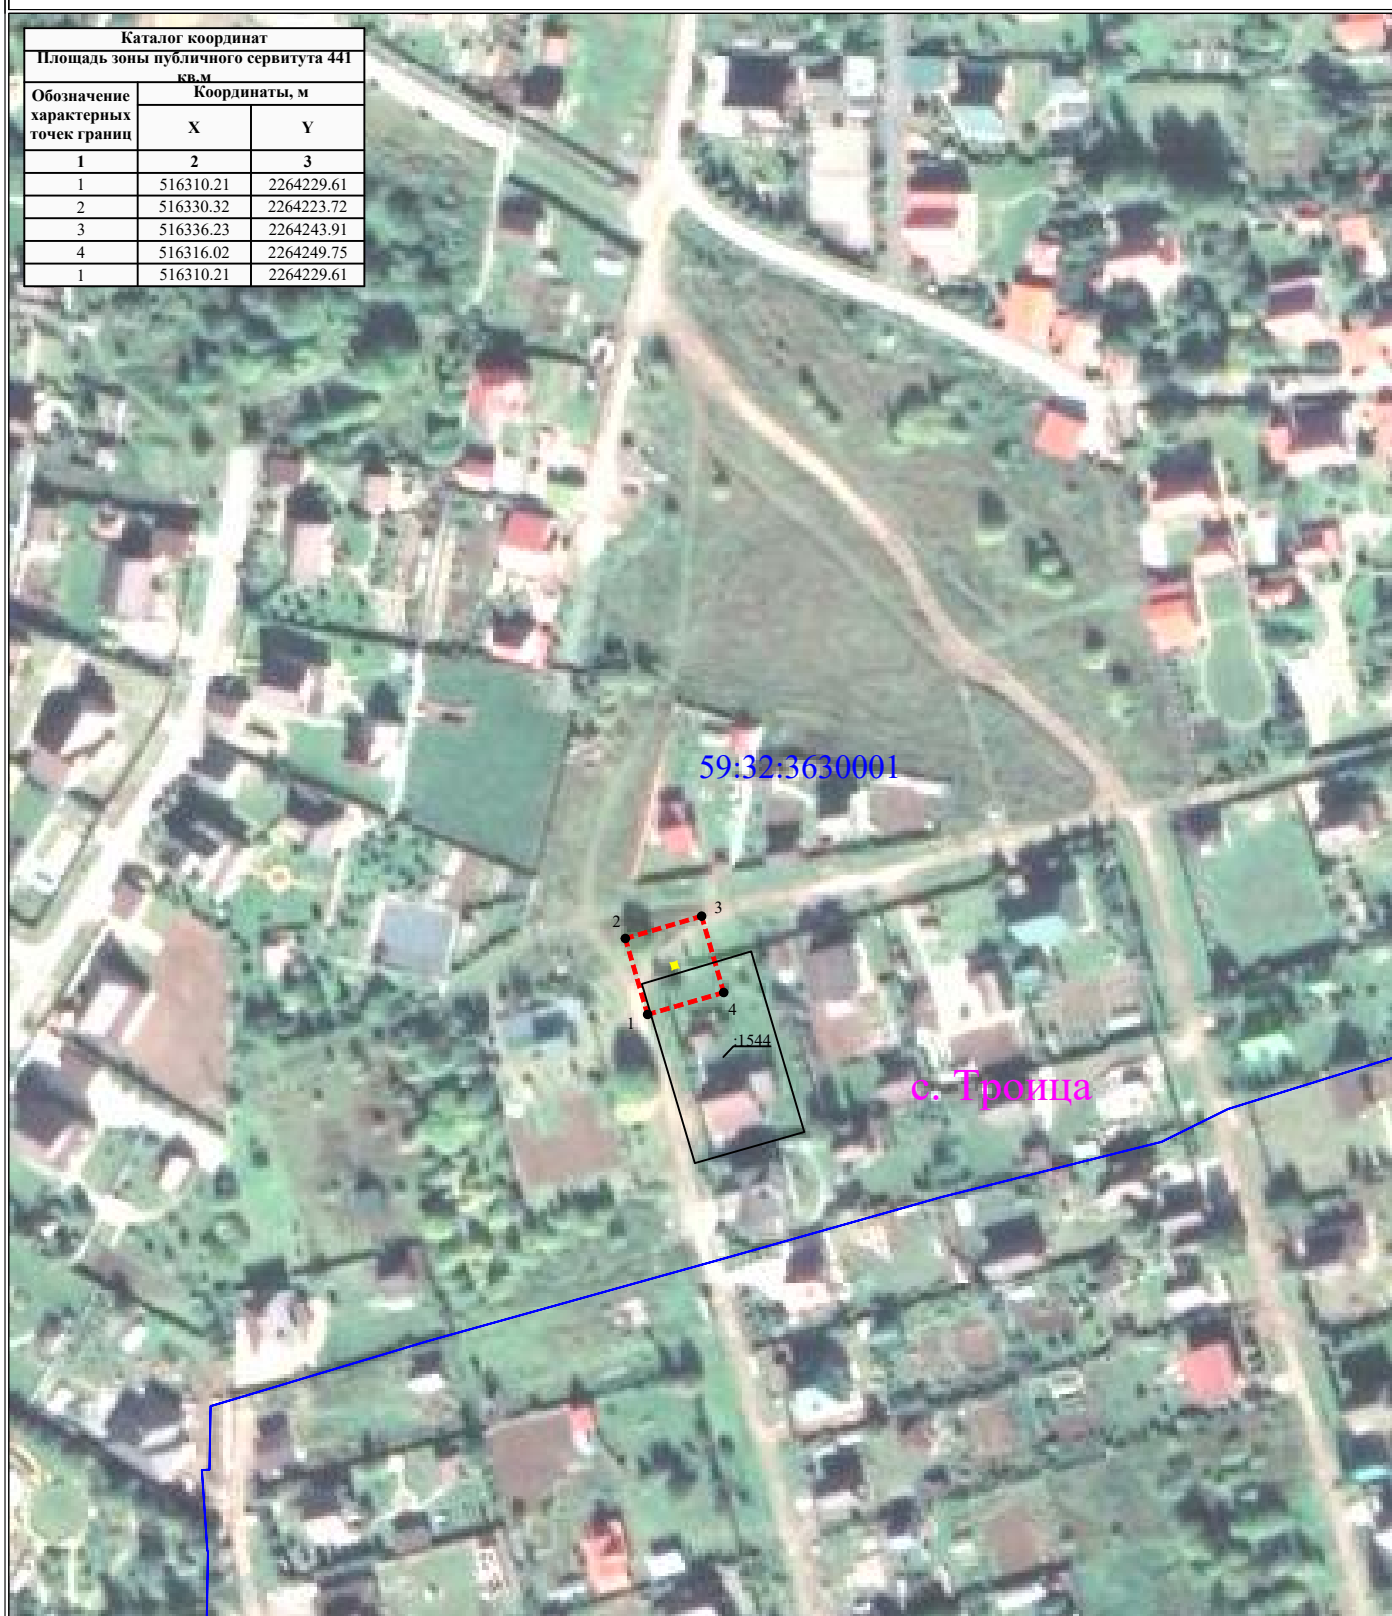

УСЛОВНЫЕ ОБОЗНАЧЕНИЯ

Масштаб 1:2000

- границы устанавливаемого публичного сервитута
- ось линии, контур объекта
- границы муниципального образования, населенных пунктов
- границы кадастрового квартала
- границы земельных участков, попадающих в зону публичного сервитута

- 1 - обозначение характерной точки границы устанавливаемого публичного сервитута
- :123 - кадастровый номер земельного участка
- 59:32:0000000 - кадастровый номер квартала
- г. Пермь - наименование муниципального образования, населенного пункта