


Раздел 4

Схема расположения границ публичного сервитута

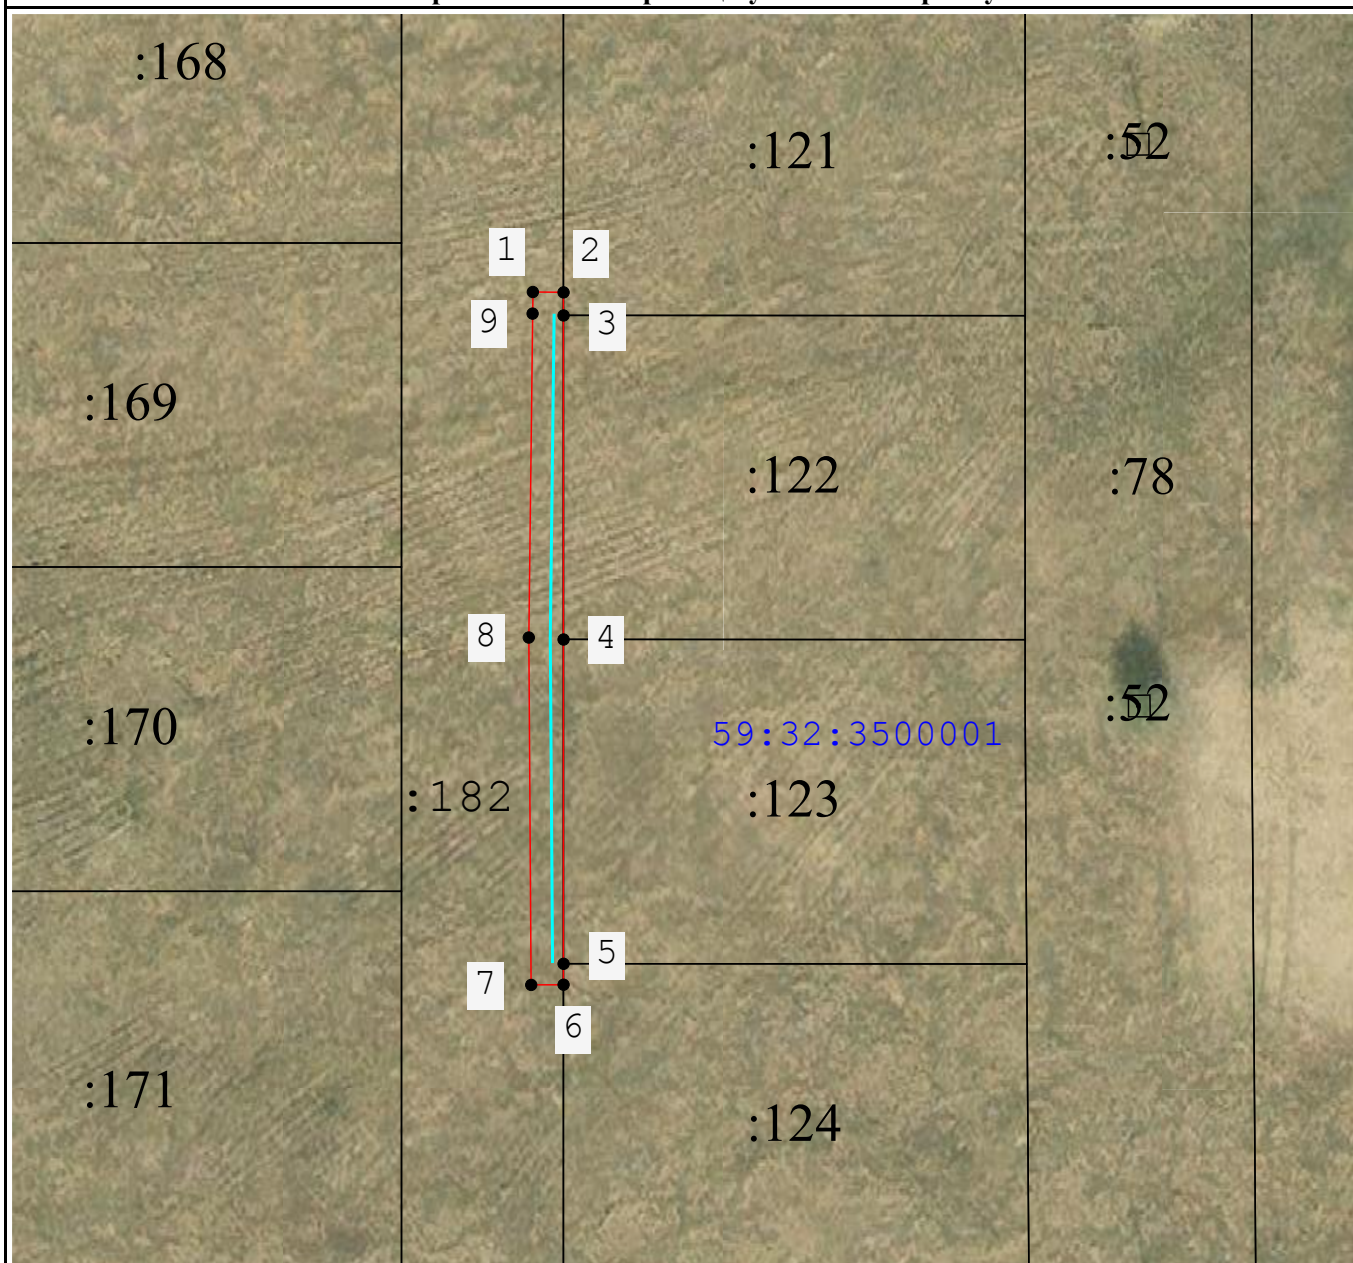

Масштаб 1:700

Используемые условные знаки и обозначения:

- - Характерная точка границы объекта
- 3 - Обозначение номеров характерных точек границы объекта
- :1286 - Надписи кадастрового номера земельного участка
- 59:24:3730102 - Обозначение кадастрового квартала
- - Граница объекта
- - Проектное местоположение инженерного сооружения
- - Существующая часть границы, имеющиеся в ЕГРН сведения о которой достаточны для определения ее местоположения
- - Граница кадастрового квартала

Подпись _____ Пучнина К.Ю. Дата _____ 21 февраля 2024 г.

Место для оттиска печати (при наличии) лица, составившего описание местоположения границ объекта