

Схема расположения границ публичного сервитута

Объект: газопровод, кадастровый номер 59:32:0000000:12064 (для обслуживания и эксплуатации газопровода)

Местоположение: Российская Федерация, Пермский край,
м.о. Пермский, от Газомерного узла
(ПК21+67) до действующего г-да на ТЭЦ-9
(ПК59+75)

Площадь земель или части земельного участка, кв.м.: 15189

(в т.ч. 59:32:3420001:127=3438,
59:32:3420001:1062 (ЕЗП 59:32:3420001:1061)=11,
59:32:3420001:128=170, 59:32:3420001:1158=1950,
59:32:3420001:1559=323, 59:32:3420001:1869=920,
59:32:3420001:1028=130, 59:32:3420001:1172=965,
59:32:3420001:2363=987, 59:32:3420001:2362=4754,
59:32:3420001:1282 (ЕЗП 59:32:0000000:5)=1541)

Категория земель: земли населенных пунктов

Вид разрешенного использования: -

Каталог координат, м
Система координат: МСК-59, зона 2
Метод определения координат - Геодезический

№ точки границы	X	Y	Средняя квадратическая погрешность положения характерной точки (Мп), м
	приложен на отдельном листе		

Условные обозначения:

- :3У1

- проектные границы публичного сервитута
- :127

- границы и номер земельного участка, сведения о которых внесены в ЕГРН
- :1845

- границы и номер объекта капитального строительства, сведения о которых внесены в ЕГРН
- 59:32:3420001

- номер кадастрового квартала
- граница кадастрового квартала
- 1


- обозначение характерной точки проектной границы публичного сервитута
- 59:32-6.415

- зоны с особыми условиями использования территории, сведения о которых внесены в ЕГРН



Заявитель: МП / Егошина И.В.
(для юридических лиц
и индивидуальных предпринимателей) (подпись, расшифровка подписи)

Масштаб 1:11000

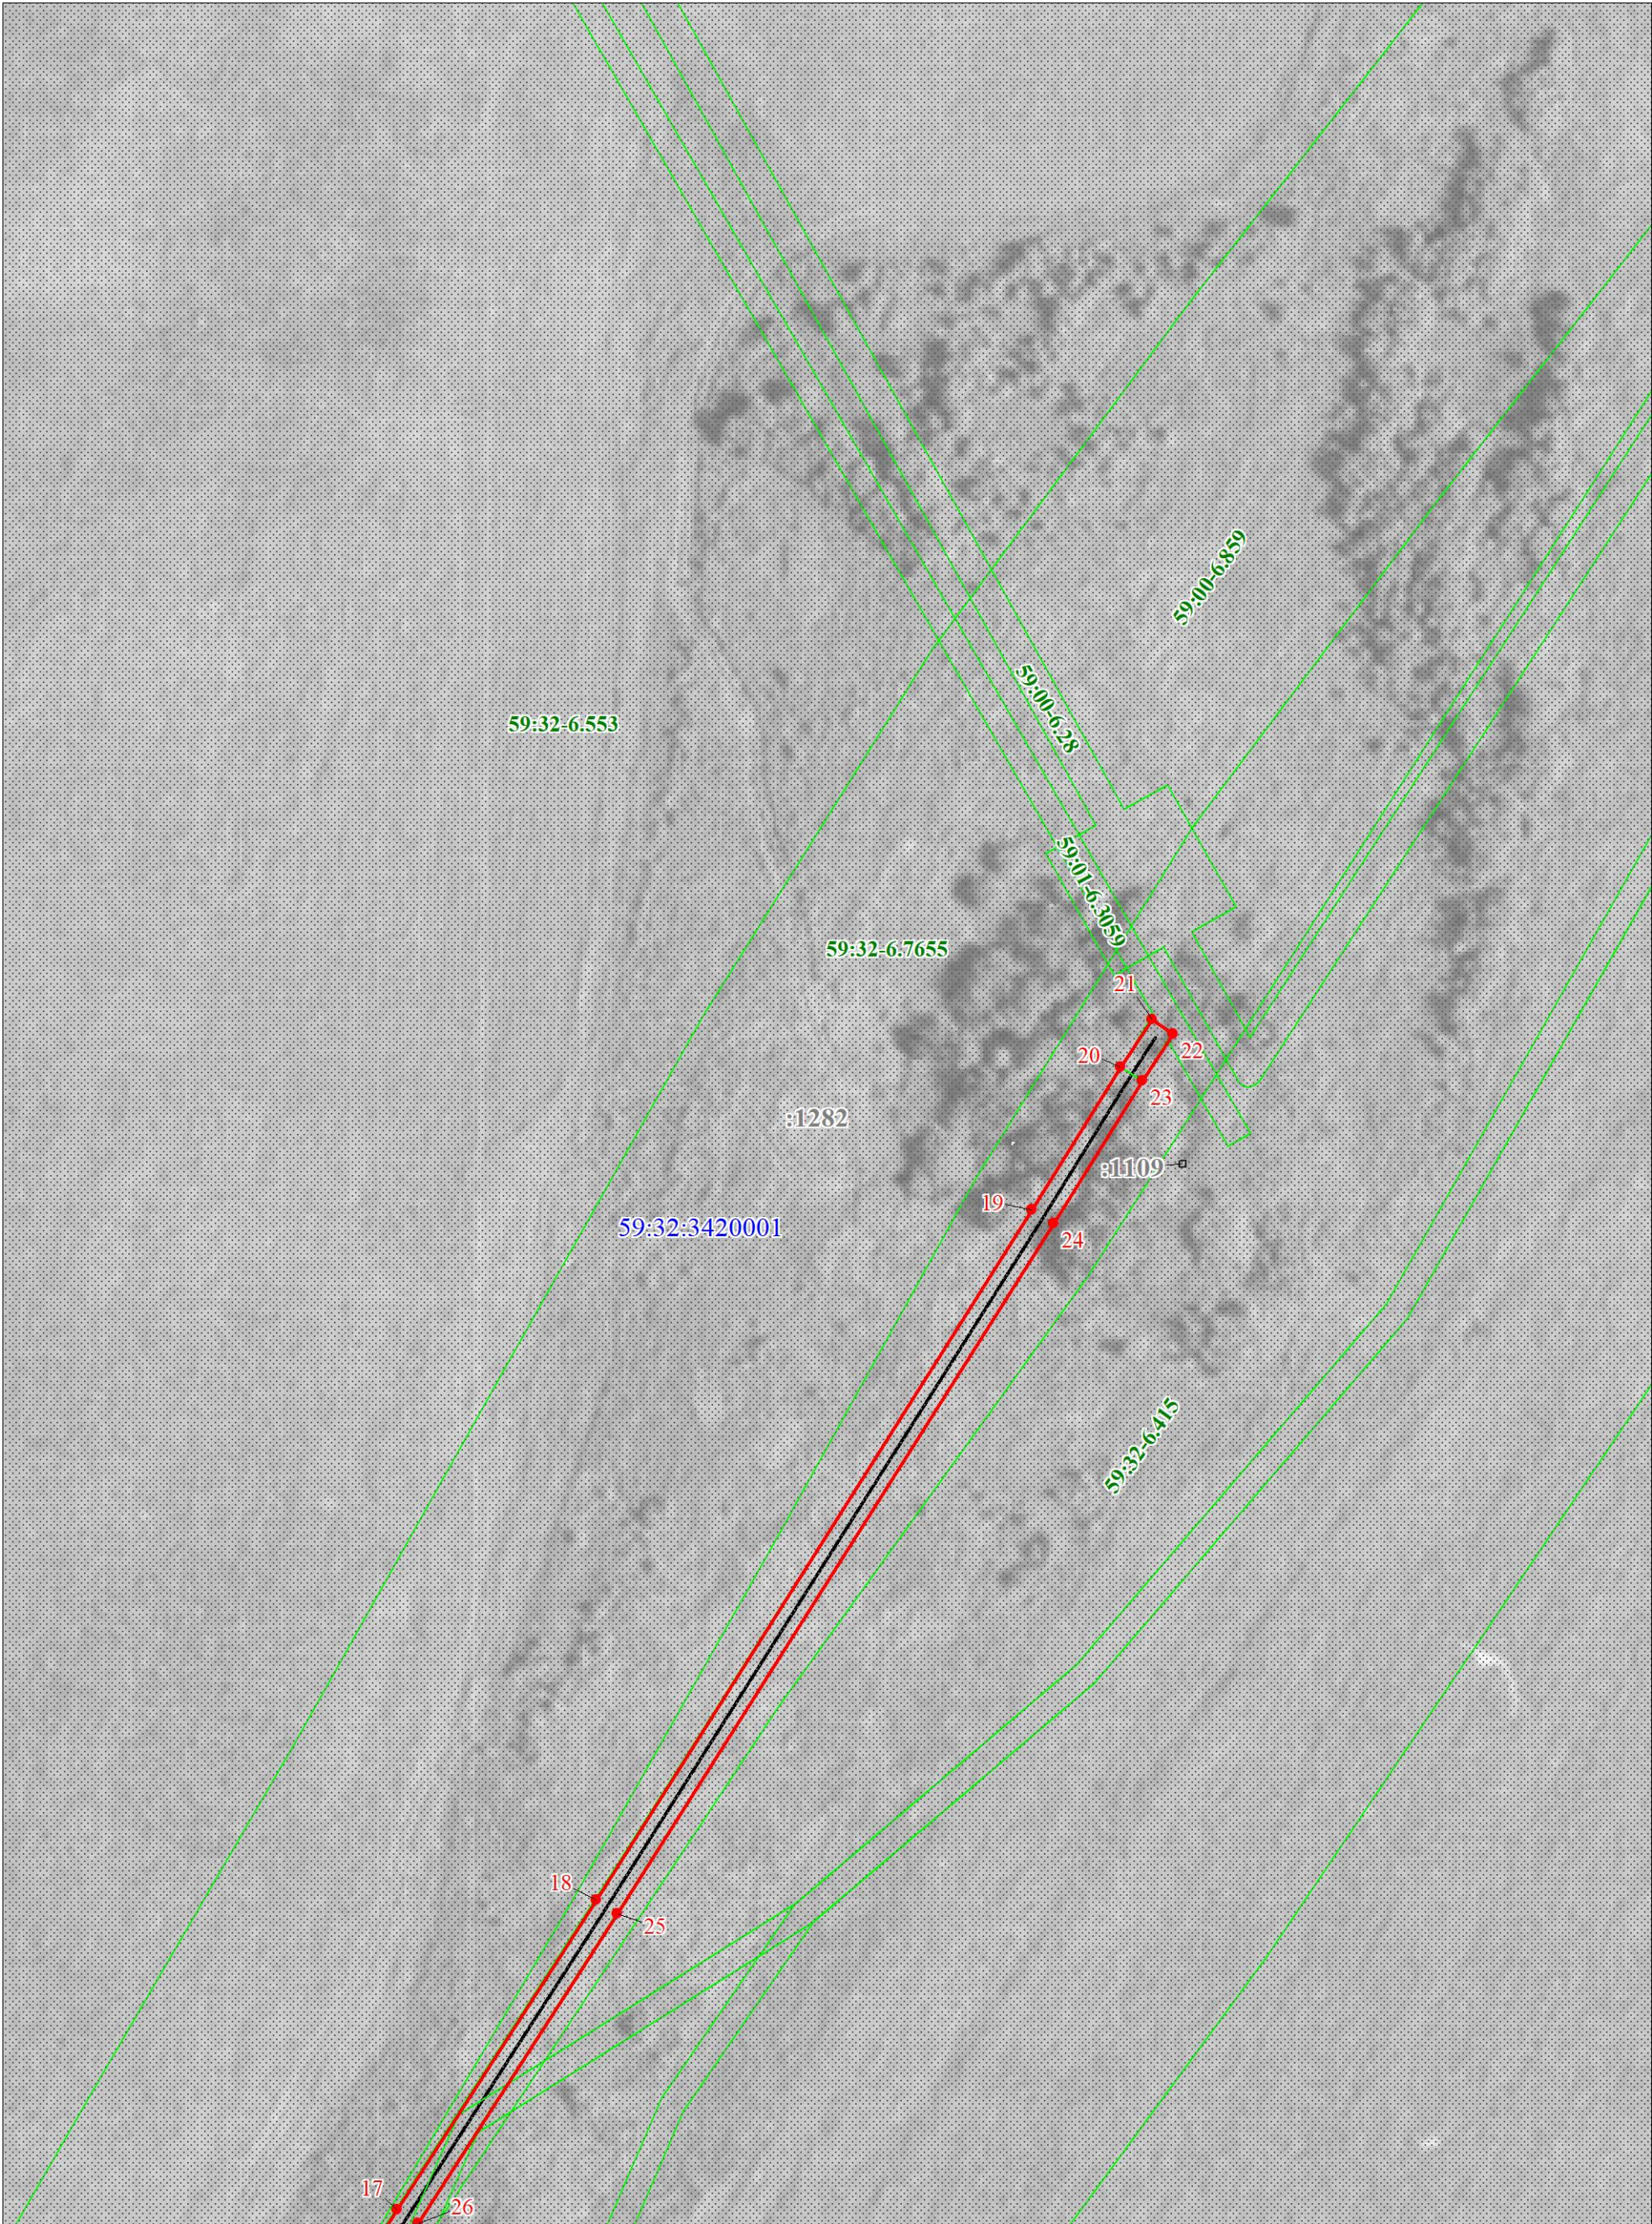

Масштаб 1:1000

Используемые условные знаки и обозначения:

Условные обозначения представлены на листе 1

Используемые условные знаки и обозначения:

Условные обозначения представлены на листе 1



Масштаб 1:1000

Используемые условные знаки и обозначения:


Условные обозначения представлены на листе 1



Масштаб 1:1000

Используемые условные знаки и обозначения:


Условные обозначения представлены на листе 1

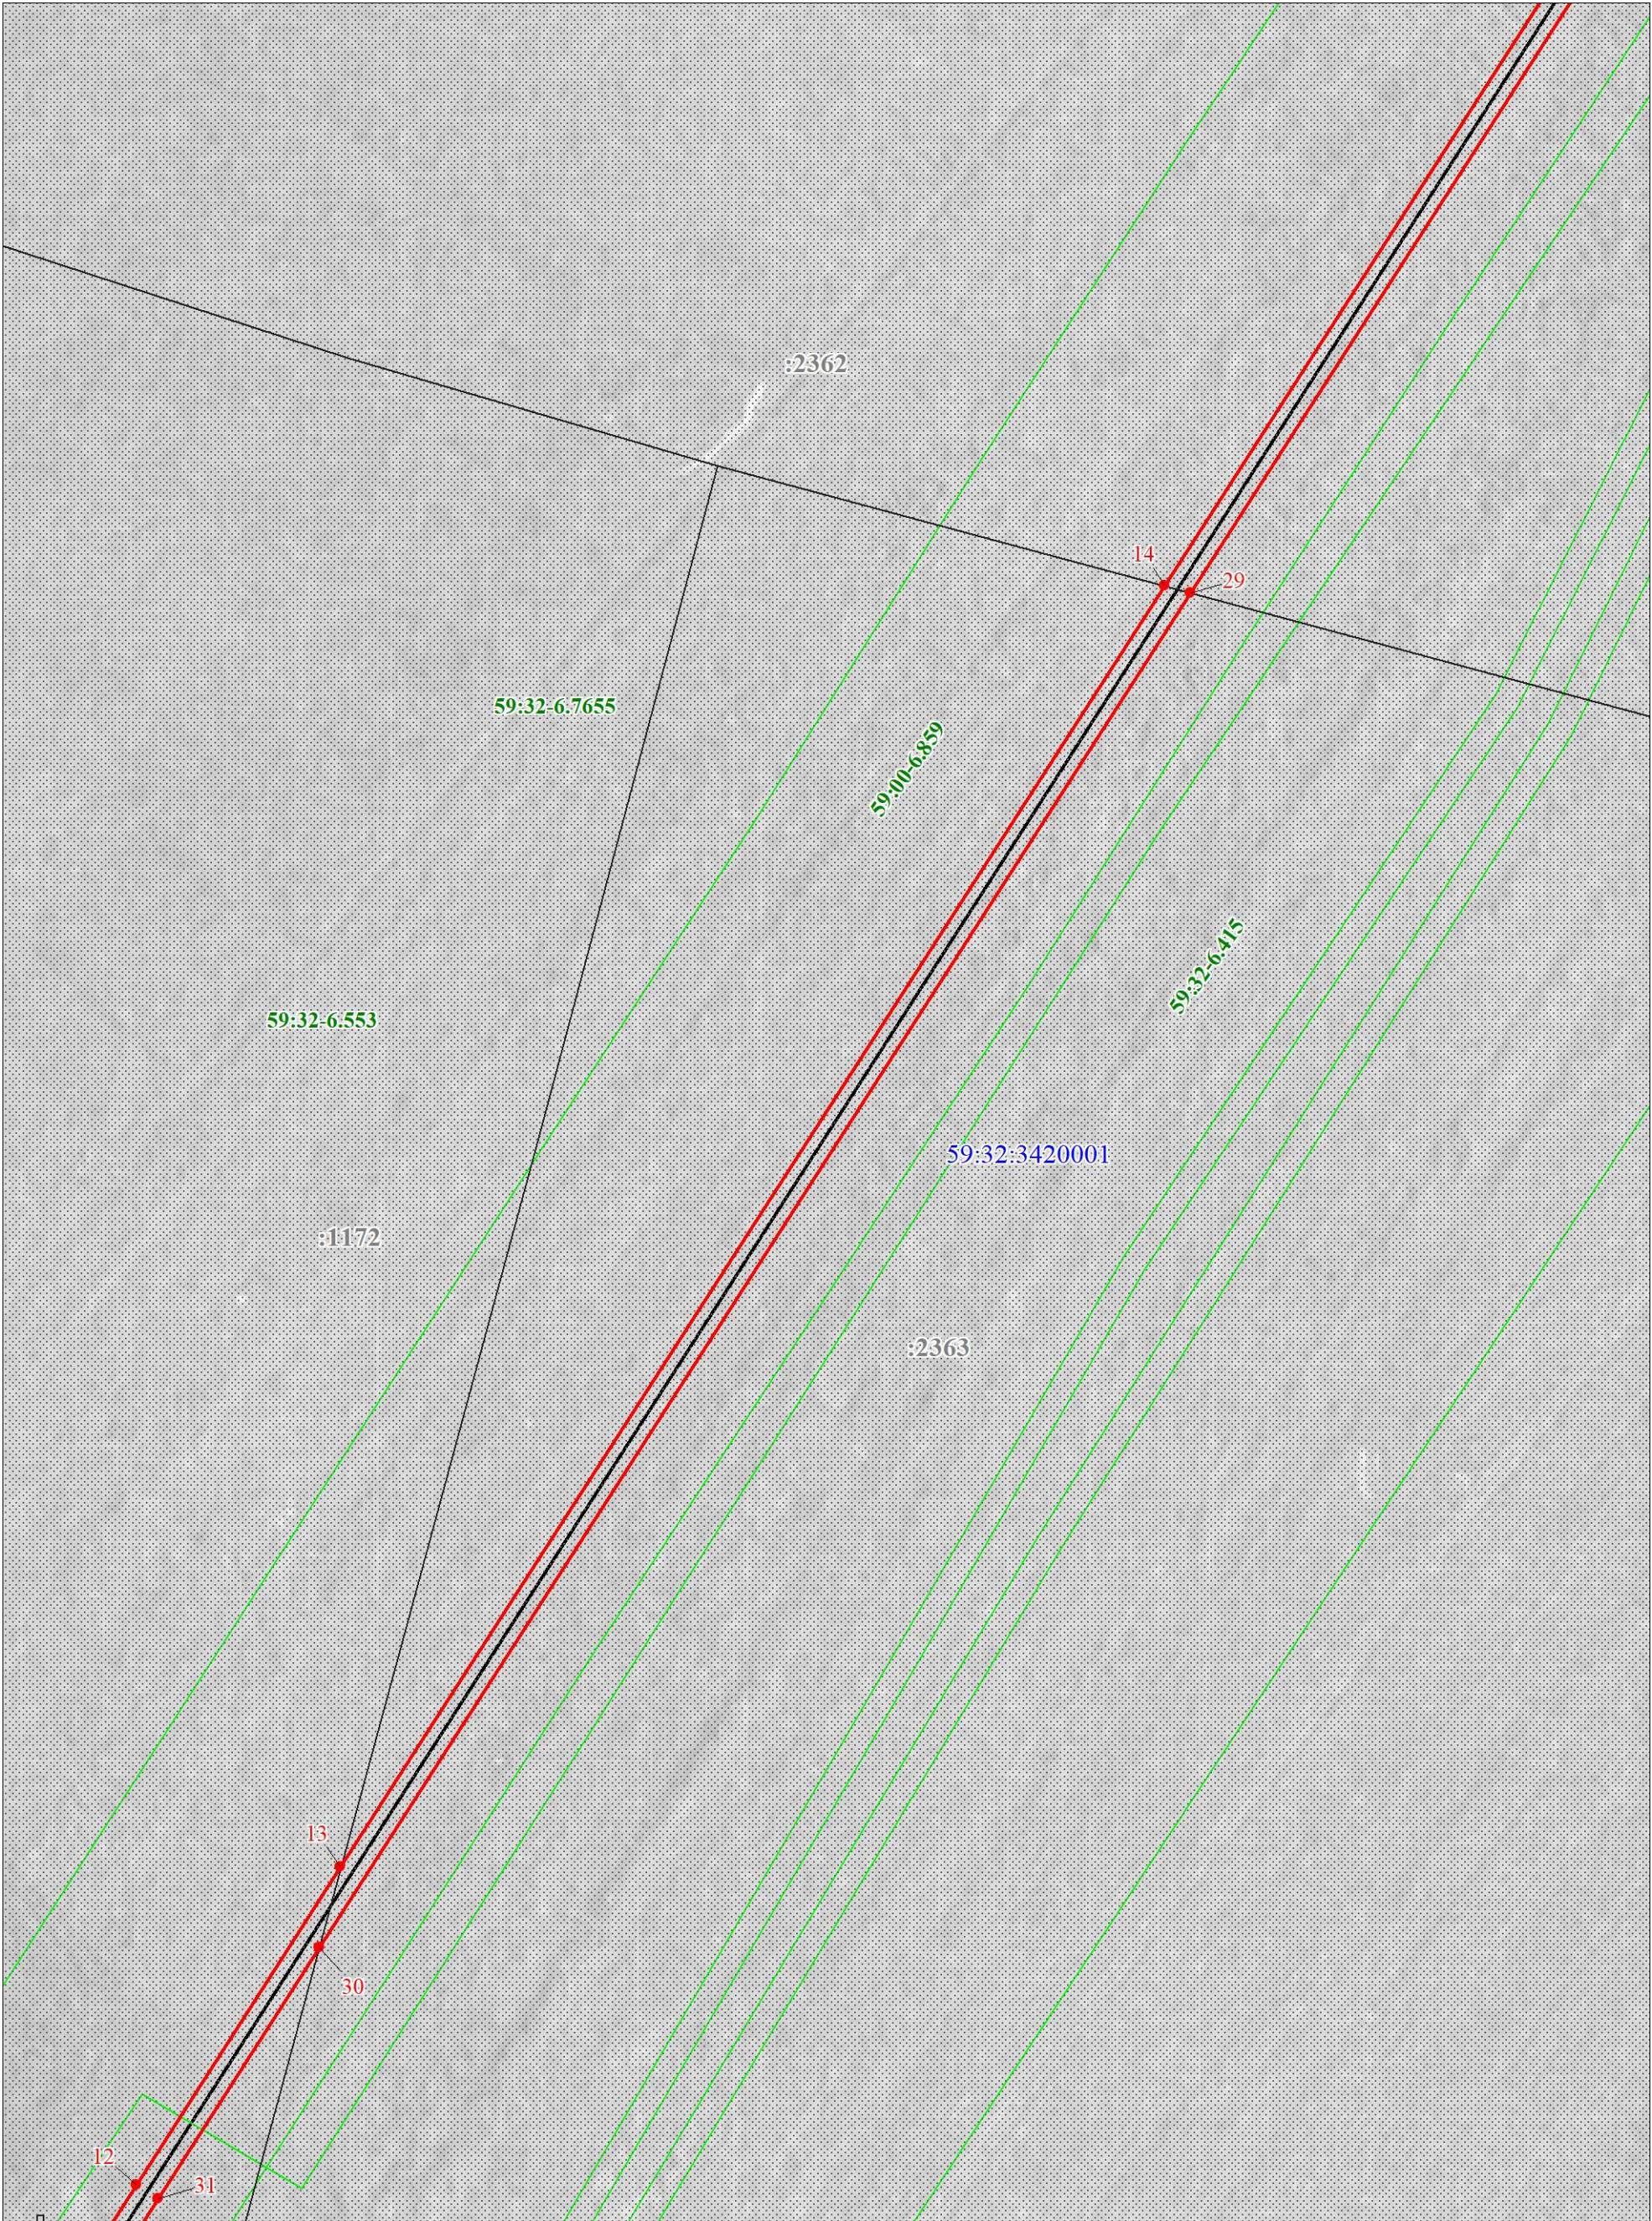

Масштаб 1:1000

Используемые условные знаки и обозначения:


Условные обозначения представлены на листе 1

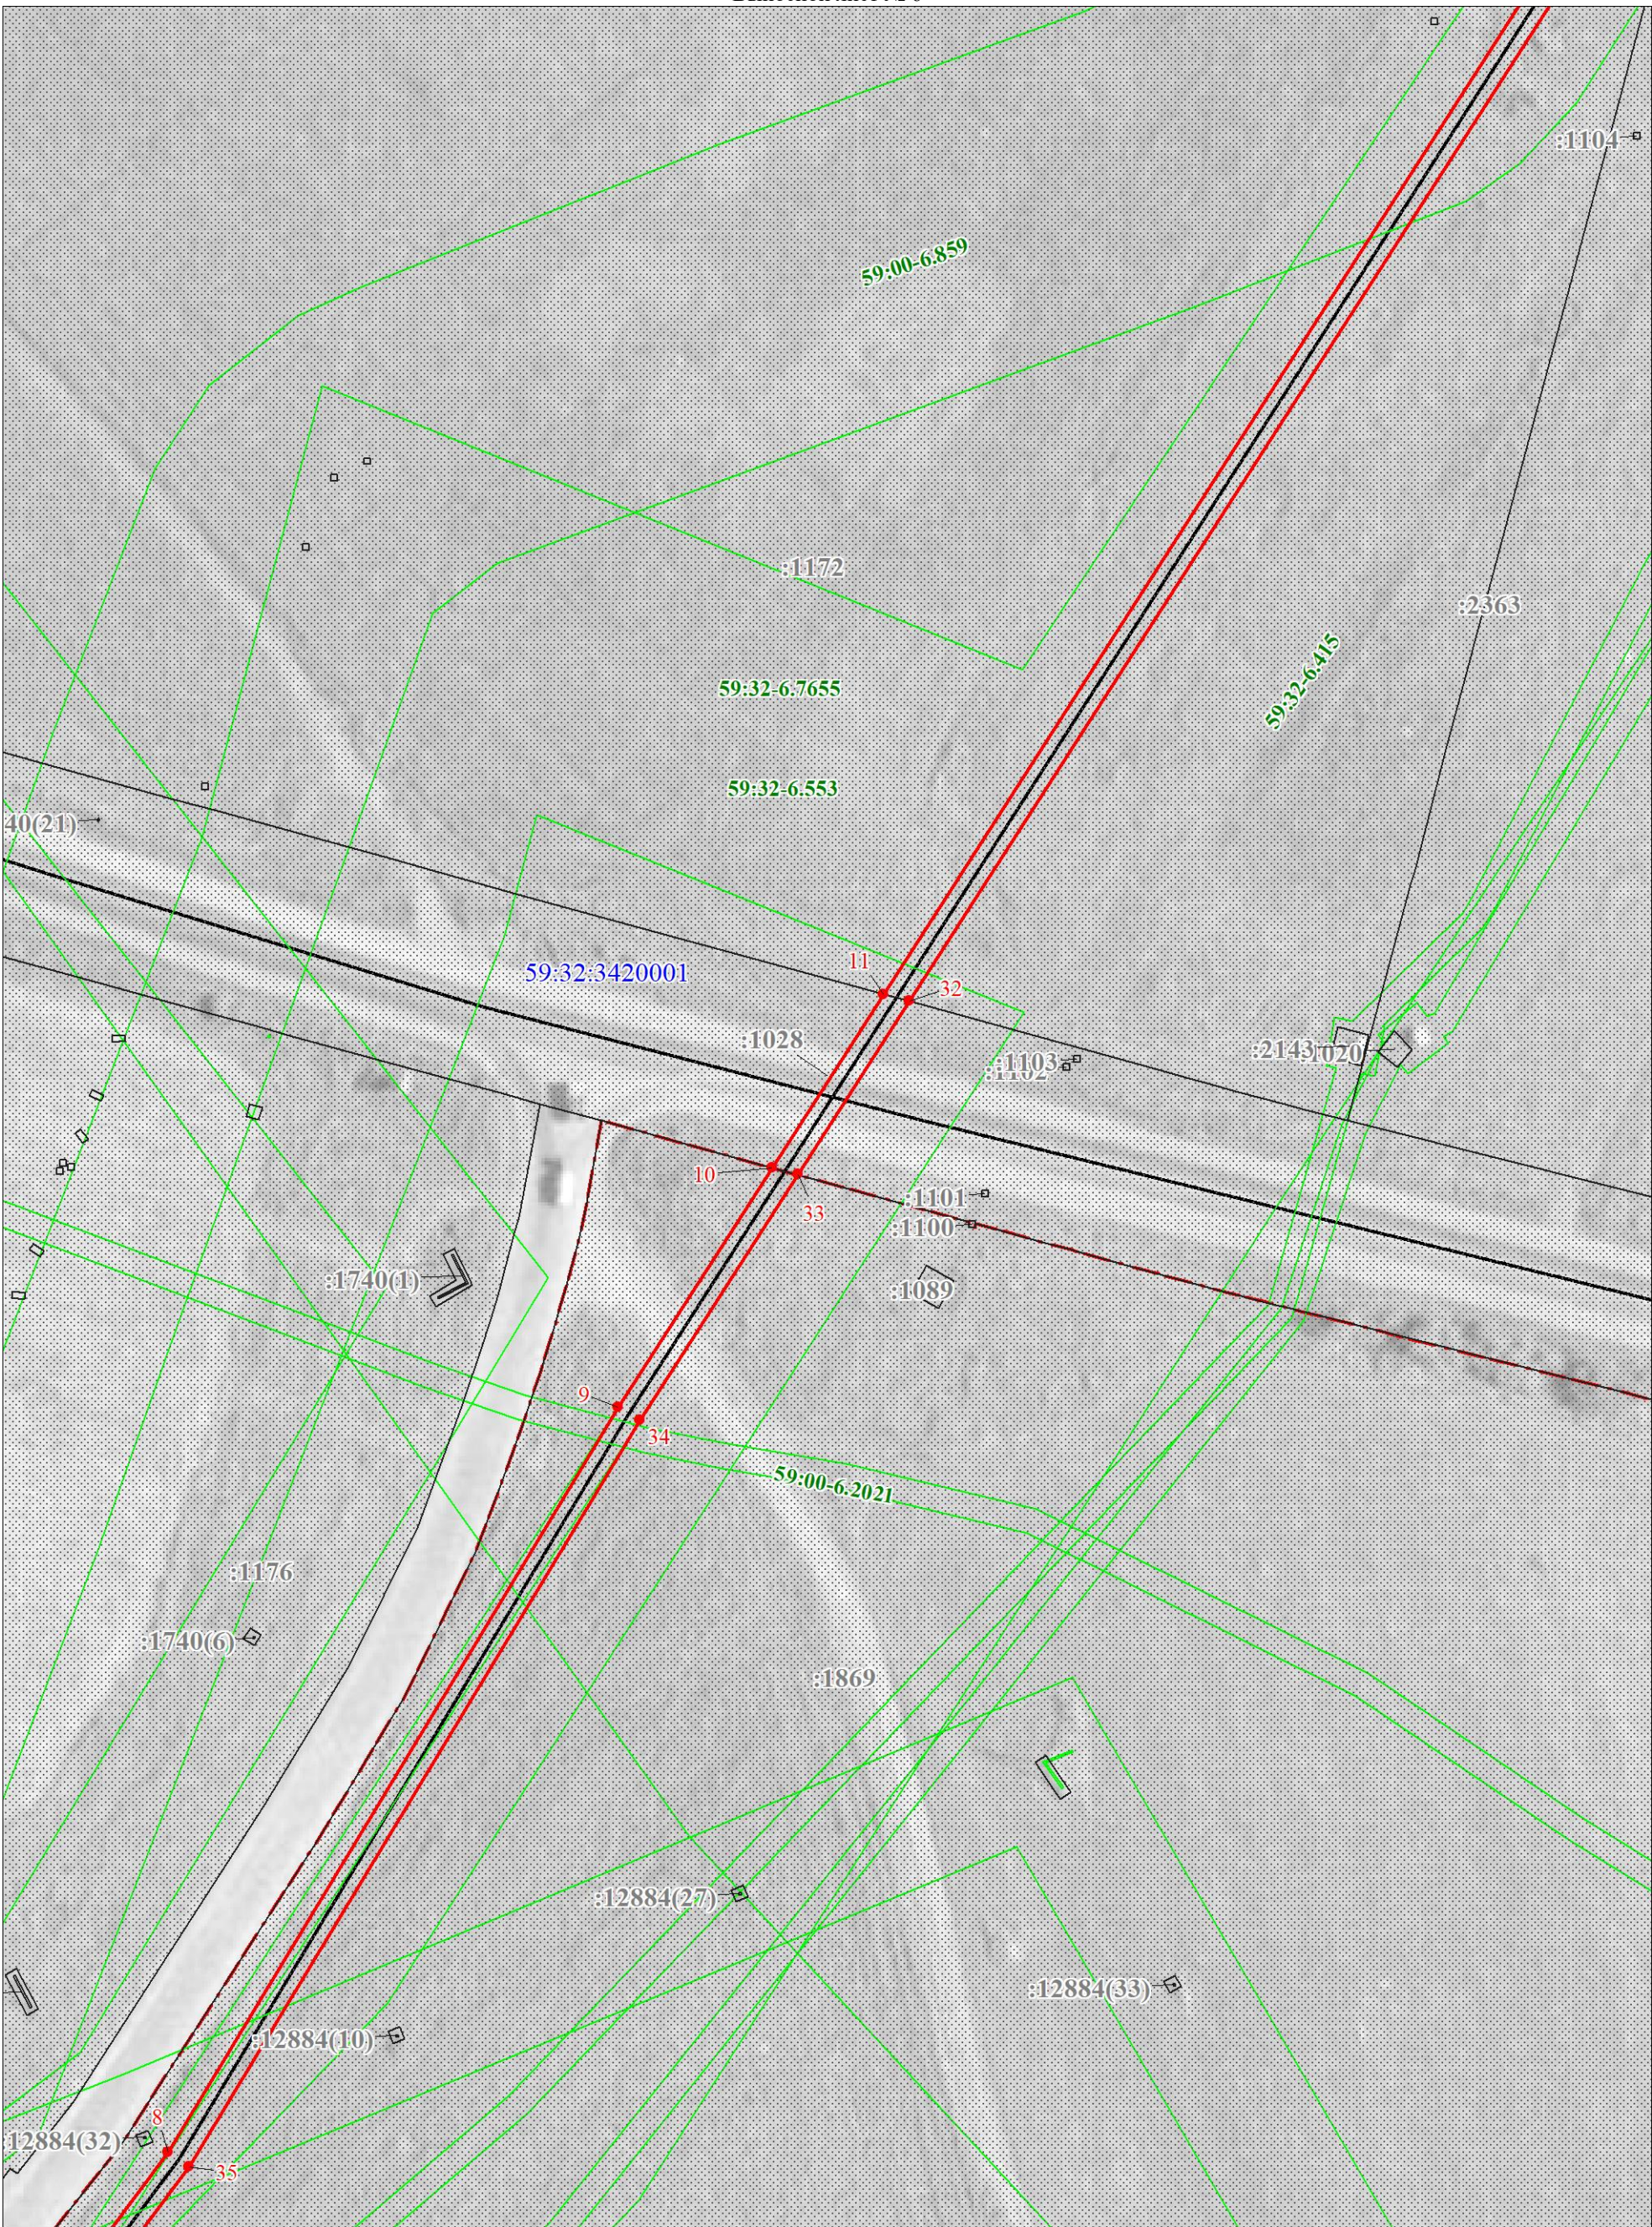

Масштаб 1:1000

Используемые условные знаки и обозначения:

Условные обозначения представлены на листе 1

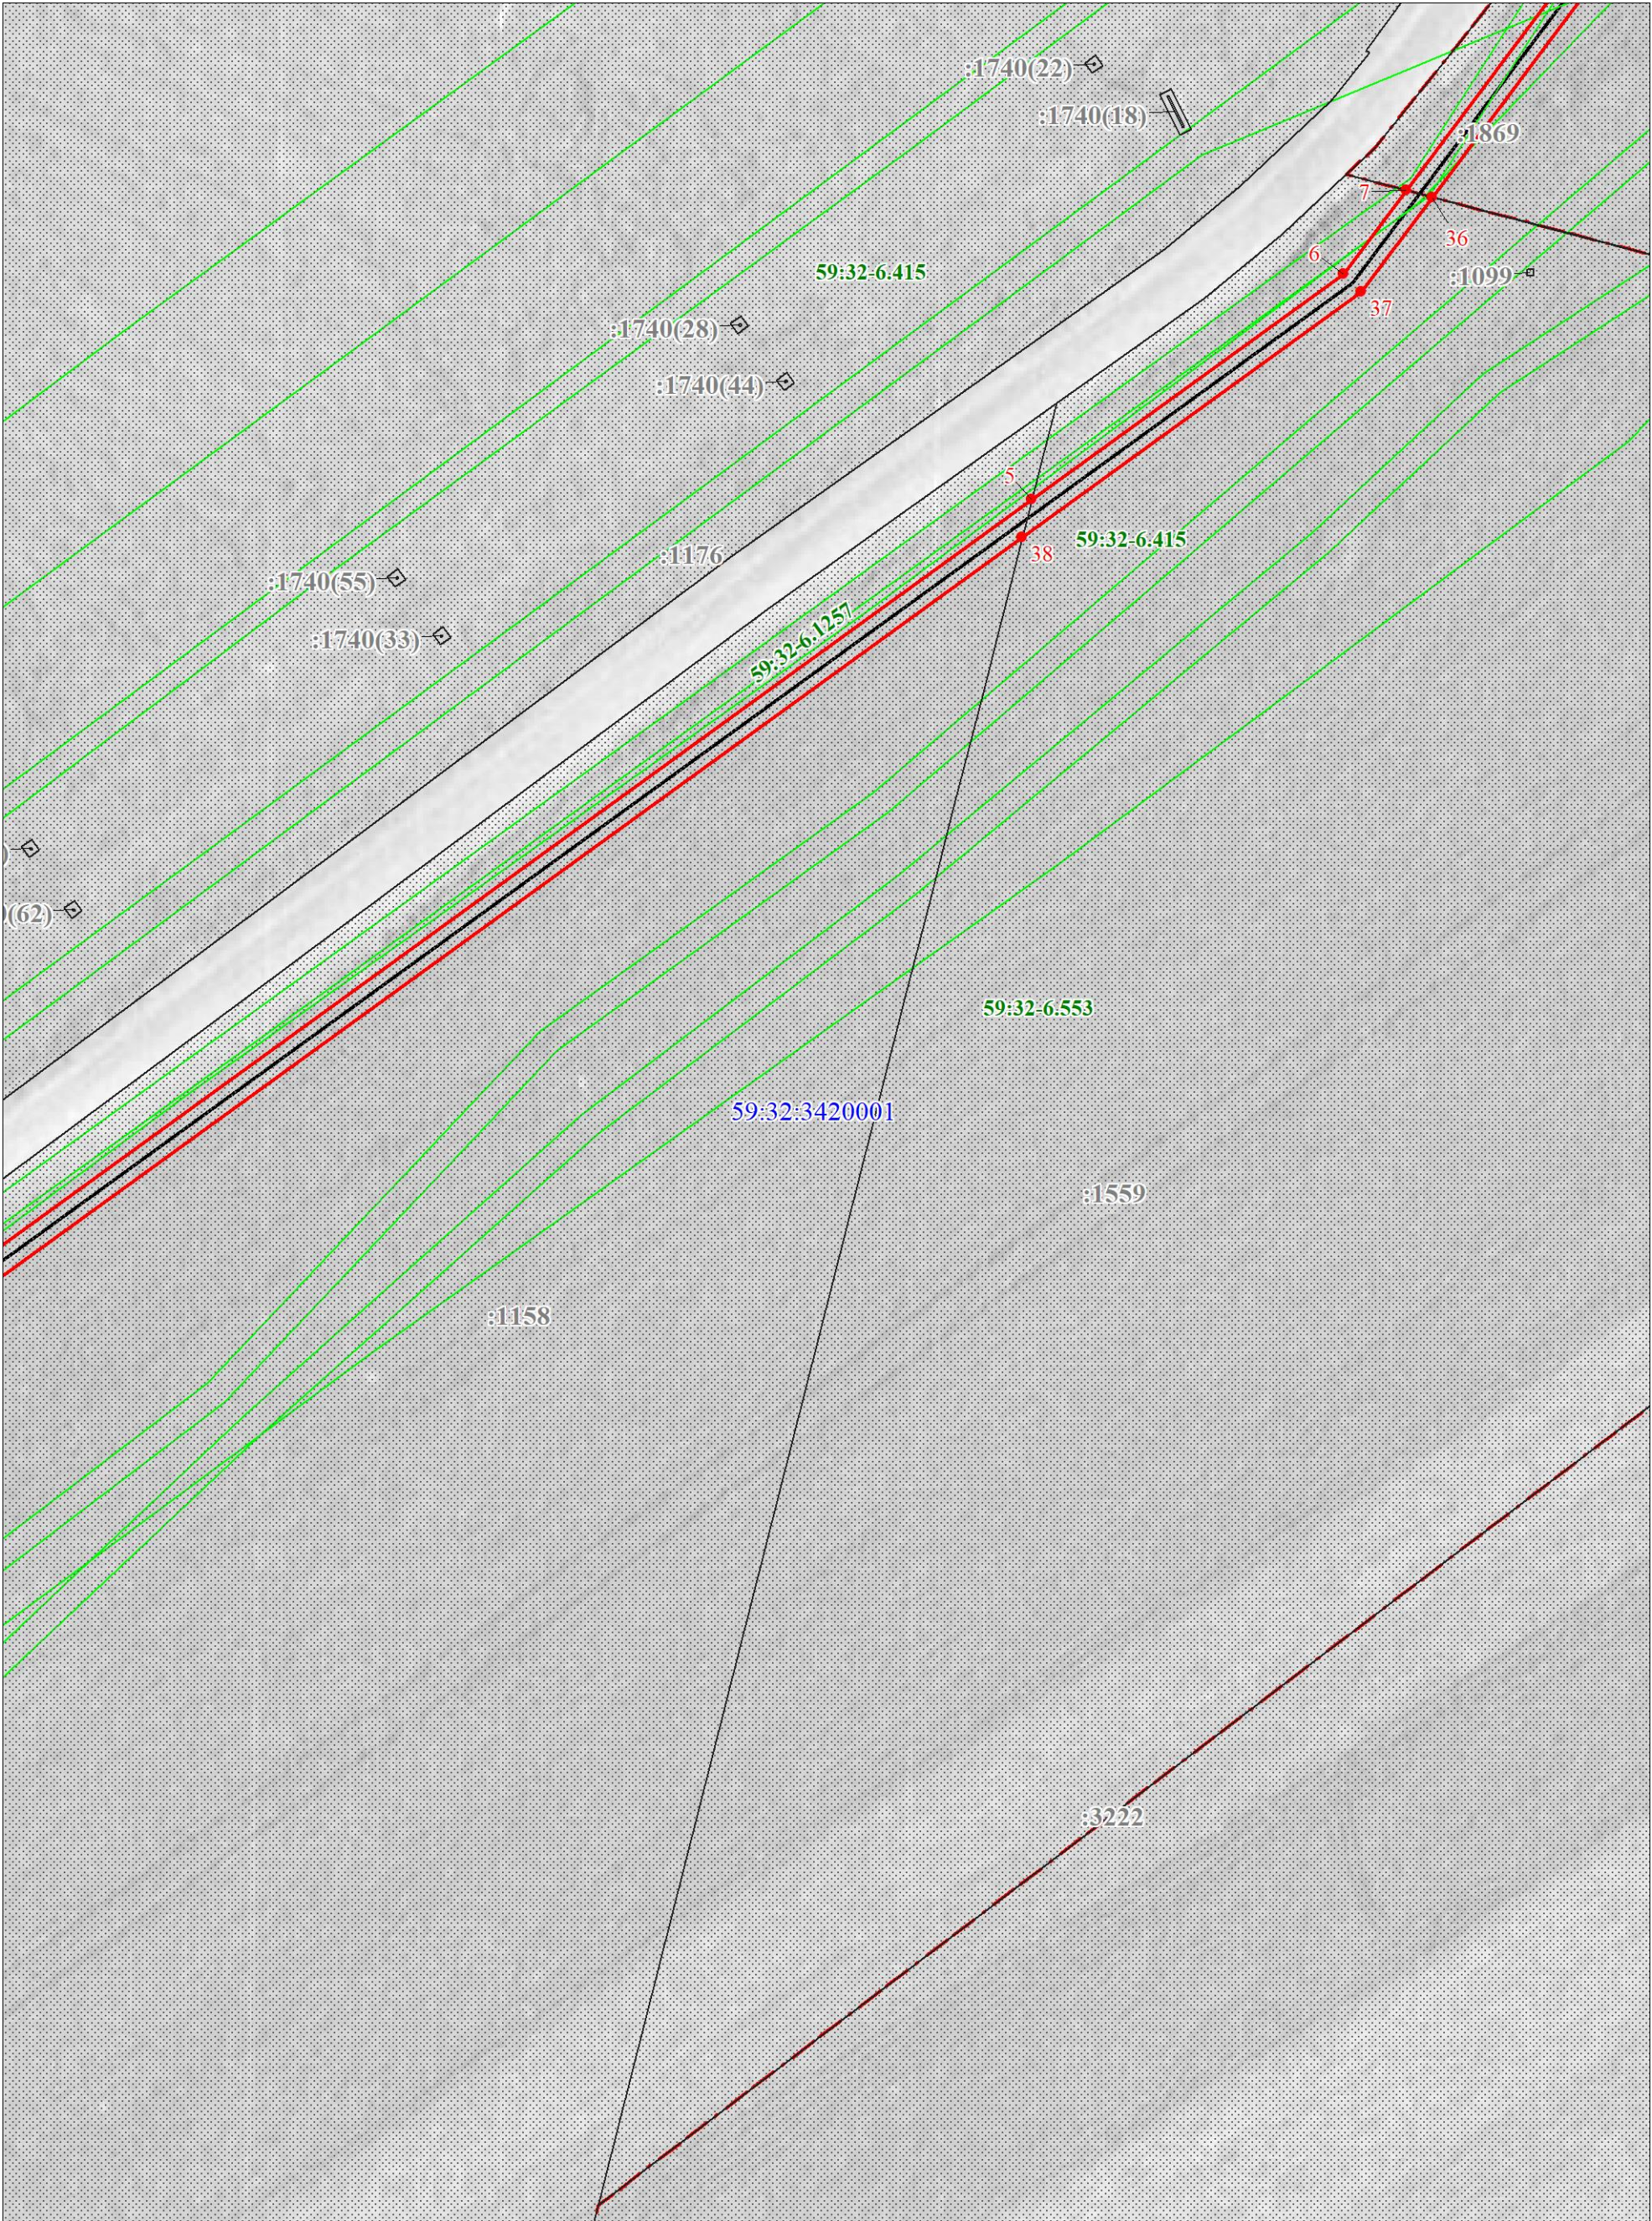

Масштаб 1:1000

Используемые условные знаки и обозначения:

Условные обозначения представлены на листе 1

Используемые условные знаки и обозначения:


Условные обозначения представлены на листе 1



Масштаб 1:1000

Используемые условные знаки и обозначения:

Условные обозначения представлены на листе 1

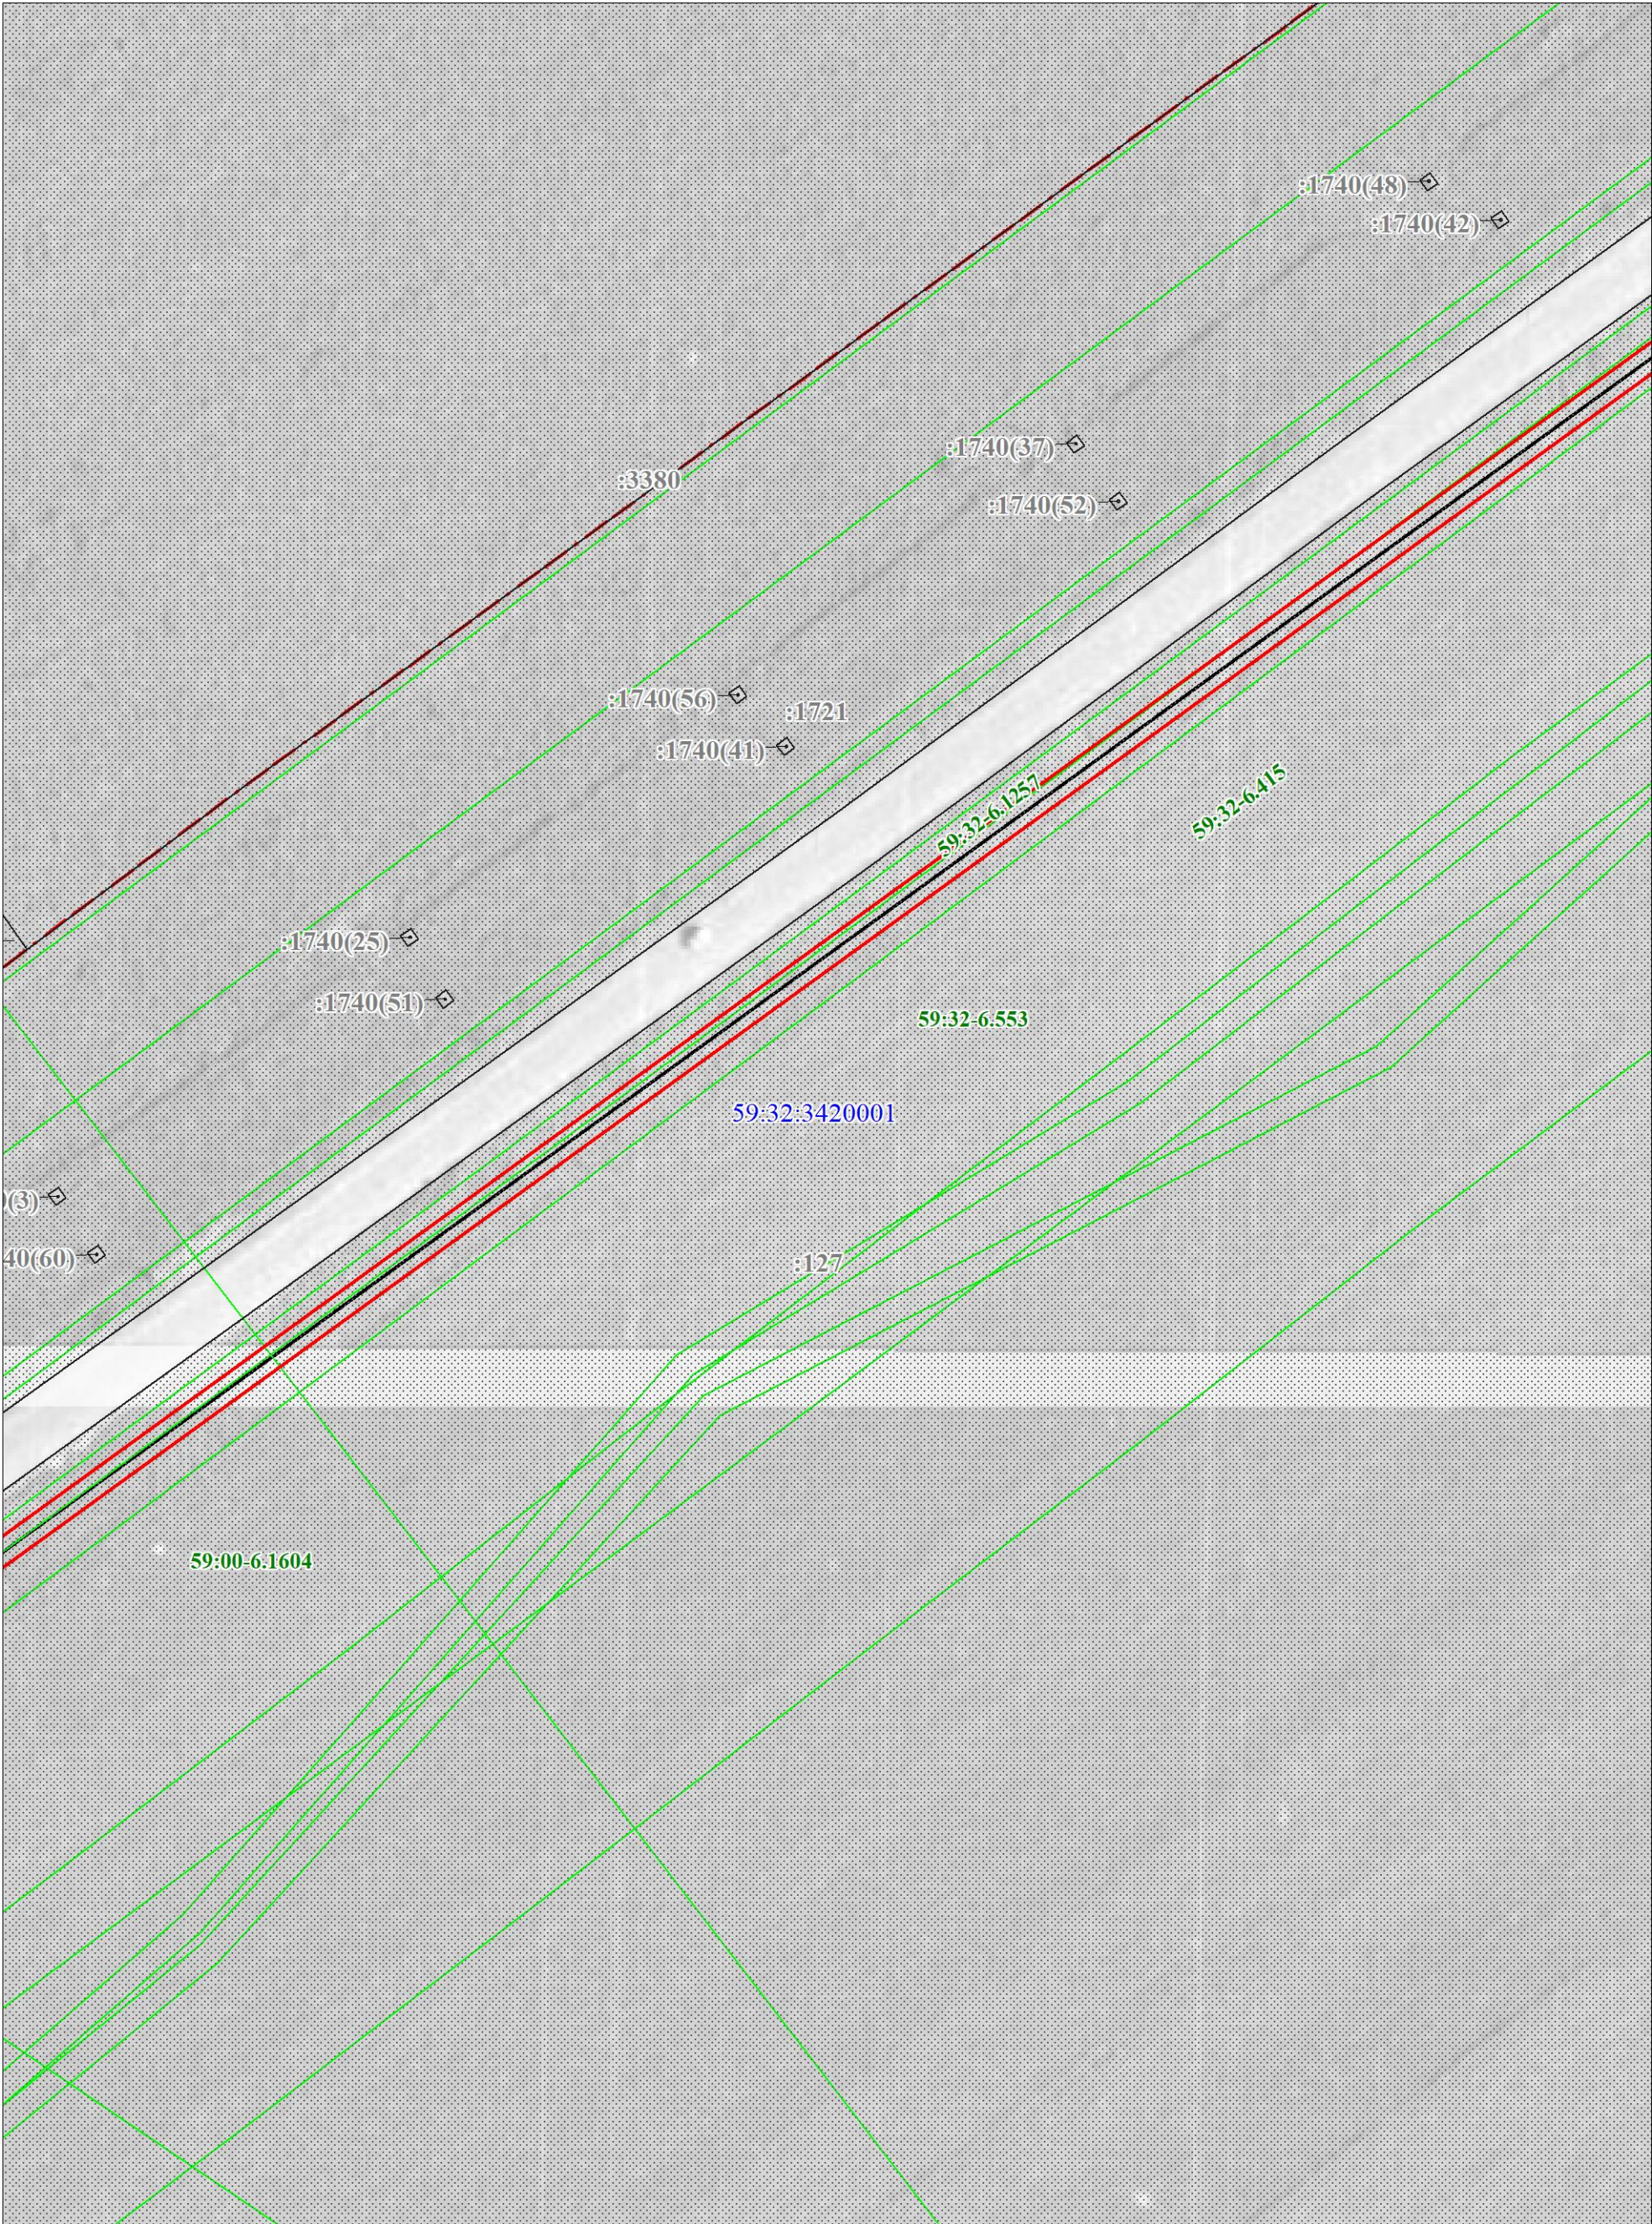

Масштаб 1:1000

Используемые условные знаки и обозначения:

Условные обозначения представлены на листе 1

Используемые условные знаки и обозначения:

Условные обозначения представлены на листе 1

Каталог координат					
Обозначение характерных точек границ	Координаты, м		Метод определения координат характерной точки	Средняя квадратическая погрешность положения характерной точки (Mt), м	Описание обозначения точки на местности (при наличии)
	X	Y			
1	2	3	4	5	6
1	504466.37	2229418.95	Геодезический метод	0.1	Закрепление отсутствует
2	504467.35	2229420.30	Геодезический метод	0.1	Закрепление отсутствует
3	504970.79	2230115.09	Геодезический метод	0.1	Закрепление отсутствует
4	504995.95	2230149.82	Геодезический метод	0.1	Закрепление отсутствует
5	505283.02	2230546.01	Геодезический метод	0.1	Закрепление отсутствует
6	505318.60	2230595.11	Геодезический метод	0.1	Закрепление отсутствует
7	505331.78	2230604.97	Геодезический метод	0.1	Закрепление отсутствует
8	505370.04	2230633.58	Геодезический метод	0.1	Закрепление отсутствует
9	505487.51	2230704.44	Геодезический метод	0.1	Закрепление отсутствует
10	505525.23	2230728.67	Геодезический метод	0.1	Закрепление отсутствует
11	505552.56	2230746.23	Геодезический метод	0.1	Закрепление отсутствует
12	505711.15	2230848.12	Геодезический метод	0.1	Закрепление отсутствует
13	505761.24	2230880.30	Геодезический метод	0.1	Закрепление отсутствует
14	505963.38	2231010.17	Геодезический метод	0.1	Закрепление отсутствует
15	506465.53	2231332.77	Геодезический метод	0.1	Закрепление отсутствует
16	506965.36	2231654.09	Геодезический метод	0.1	Закрепление отсутствует
17	507103.23	2231742.72	Геодезический метод	0.1	Закрепление отсутствует
18	507152.01	2231774.06	Геодезический метод	0.1	Закрепление отсутствует
19	507260.67	2231842.73	Геодезический метод	0.1	Закрепление отсутствует
20	507283.21	2231856.71	Геодезический метод	0.1	Закрепление отсутствует
21	507290.65	2231861.60	Геодезический метод	0.1	Закрепление отсутствует
22	507288.45	2231864.94	Геодезический метод	0.1	Закрепление отсутствует
23	507281.05	2231860.09	Геодезический метод	0.1	Закрепление отсутствует
24	507258.55	2231846.13	Геодезический метод	0.1	Закрепление отсутствует
25	507149.87	2231777.44	Геодезический метод	0.1	Закрепление отсутствует
26	507101.07	2231746.08	Геодезический метод	0.1	Закрепление отсутствует
27	506964.12	2231658.04	Геодезический метод	0.1	Закрепление

Каталог координат					
Обозначение характерных точек границ	Координаты, м		Метод определения координат характерной точки	Средняя квадратическая погрешность положения характерной точки (Mt), м	Описание обозначения точки на местности (при наличии)
	X	Y			
					отсутствует
28	506463.37	2231336.13	Геодезический метод	0.1	Закрепление отсутствует
29	505962.29	2231014.21	Геодезический метод	0.1	Закрепление отсутствует
30	505748.54	2230876.89	Геодезический метод	0.1	Закрепление отсутствует
31	505708.99	2230851.48	Геодезический метод	0.1	Закрепление отсутствует
32	505551.45	2230750.28	Геодезический метод	0.1	Закрепление отсутствует
33	505524.12	2230732.72	Геодезический метод	0.1	Закрепление отсутствует
34	505485.39	2230707.84	Геодезический метод	0.1	Закрепление отсутствует
35	505367.80	2230636.90	Геодезический метод	0.1	Закрепление отсутствует
36	505330.68	2230609.14	Геодезический метод	0.1	Закрепление отсутствует
37	505315.72	2230597.95	Геодезический метод	0.1	Закрепление отсутствует
38	505276.97	2230544.47	Геодезический метод	0.1	Закрепление отсутствует
39	504991.37	2230150.31	Геодезический метод	0.1	Закрепление отсутствует
40	504966.69	2230116.25	Геодезический метод	0.1	Закрепление отсутствует
41	504461.03	2229418.39	Геодезический метод	0.1	Закрепление отсутствует
42	504462.72	2229417.17	Геодезический метод	0.1	Закрепление отсутствует
43	504463.01	2229416.96	Геодезический метод	0.1	Закрепление отсутствует
44	504464.27	2229416.05	Геодезический метод	0.1	Закрепление отсутствует
1	504466.37	2229418.95	Геодезический метод	0.1	Закрепление отсутствует