


Схема расположения границ публичного сервитута для эксплуатации объекта ТП-47633

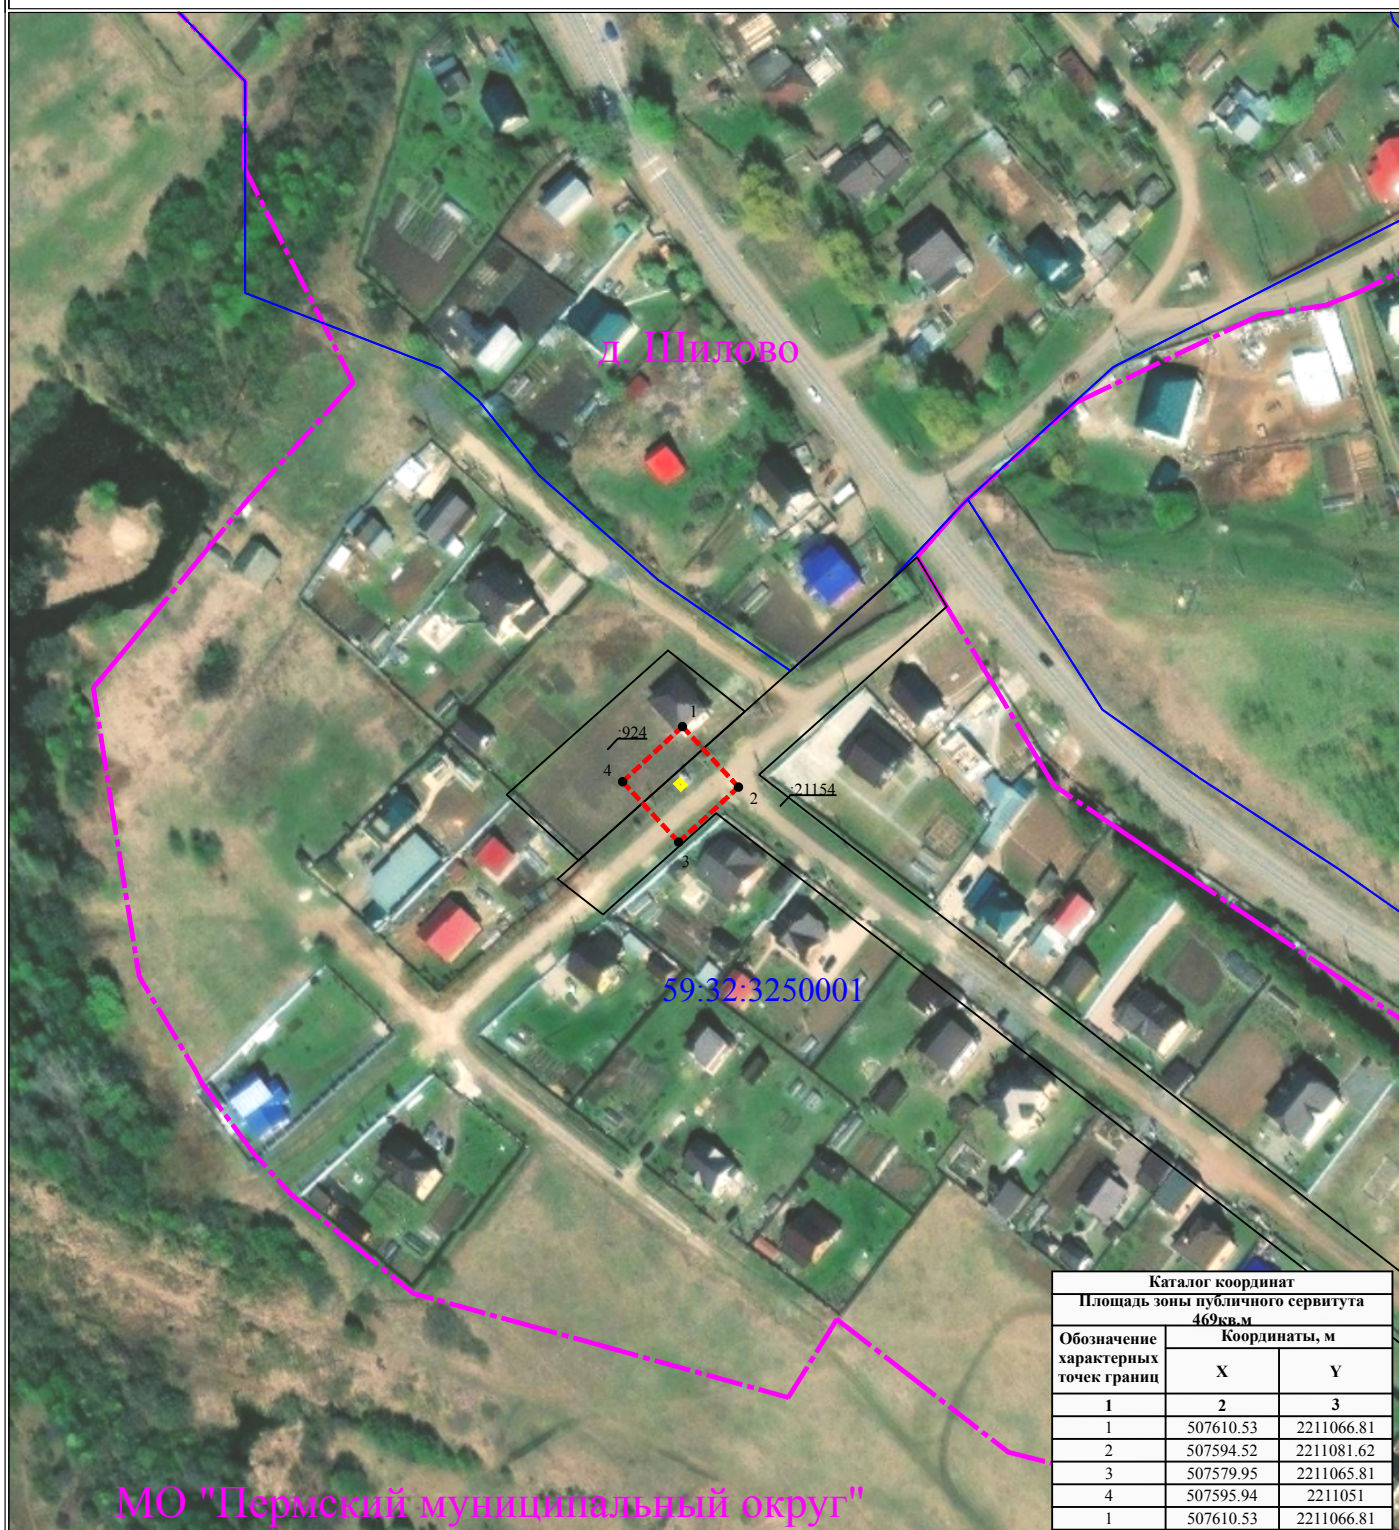

Каталог координат		
Площадь зоны публичного сервитута 469 кв. м		
Обозначение характерных точек границ	Координаты, м	
	X	Y
1	2	3
1	507610.53	2211066.81
2	507594.52	2211081.62
3	507579.95	2211065.81
4	507595.94	2211051
1	507610.53	2211066.81

Масштаб 1:2000

УСЛОВНЫЕ ОБОЗНАЧЕНИЯ

- границы устанавливаемого публичного сервитута
- ось линии, контур объекта
- границы муниципального образования, населенных пунктов
- границы кадастрового квартала
- границы земельных участков, попадающих в зону публичного сервитута

- 1 - обозначение характерной точки границы устанавливаемого публичного сервитута
- :123 - кадастровый номер земельного участка
- 59:32:0000000 - кадастровый номер квартала
- г. Пермь - наименование муниципального образования, населенного пункта

Сведения о местоположении границ объектов
ТП-21521, ТП-21510, ТП-21530, ТП-21512, ВЛ-10 кВ ф. Усть-Гаревая

Каталог координат		
Площадь зоны публичного сервитута 468.89 кв.м		
Обозначение характерных точек границ	Координаты, м	
	X	Y
1	2	3
1	507610.53	2211066.81
2	507594.52	2211081.62
3	507579.95	2211065.81
4	507595.94	2211051
1	507610.53	2211066.81