

Схема расположения границ публичного сервитута

Объект: "Размещение линейных объектов системы газоснабжения, которые необходимы для организации газоснабжения населения, подключения (технологического присоединения) к сетям инженерно-технического обеспечения"

Местоположение: Пермский край, Пермский муниципальный округ, д. Луговая

Общая площадь земельного участка или части земельного участка, кв.м: **48 956**

Категория земель: земли населённых пунктов

Кадастровый номер земельного участка: 59:32:3290001:6095



Масштаб 1:2000

Схема расположения границ публичного сервитута


Объект: "Размещение линейных объектов системы газоснабжения, которые необходимы для организации газоснабжения населения, подключения (технологического присоединения) к сетям инженерно-технического обеспечения"

Местоположение: Пермский край, Пермский муниципальный округ, д. Луговая

Общая площадь земельного участка или части земельного участка, кв.м: **48 956**

Категория земель: земли населённых пунктов

Кадастровый номер земельного участка: 59:32:3290001:6095

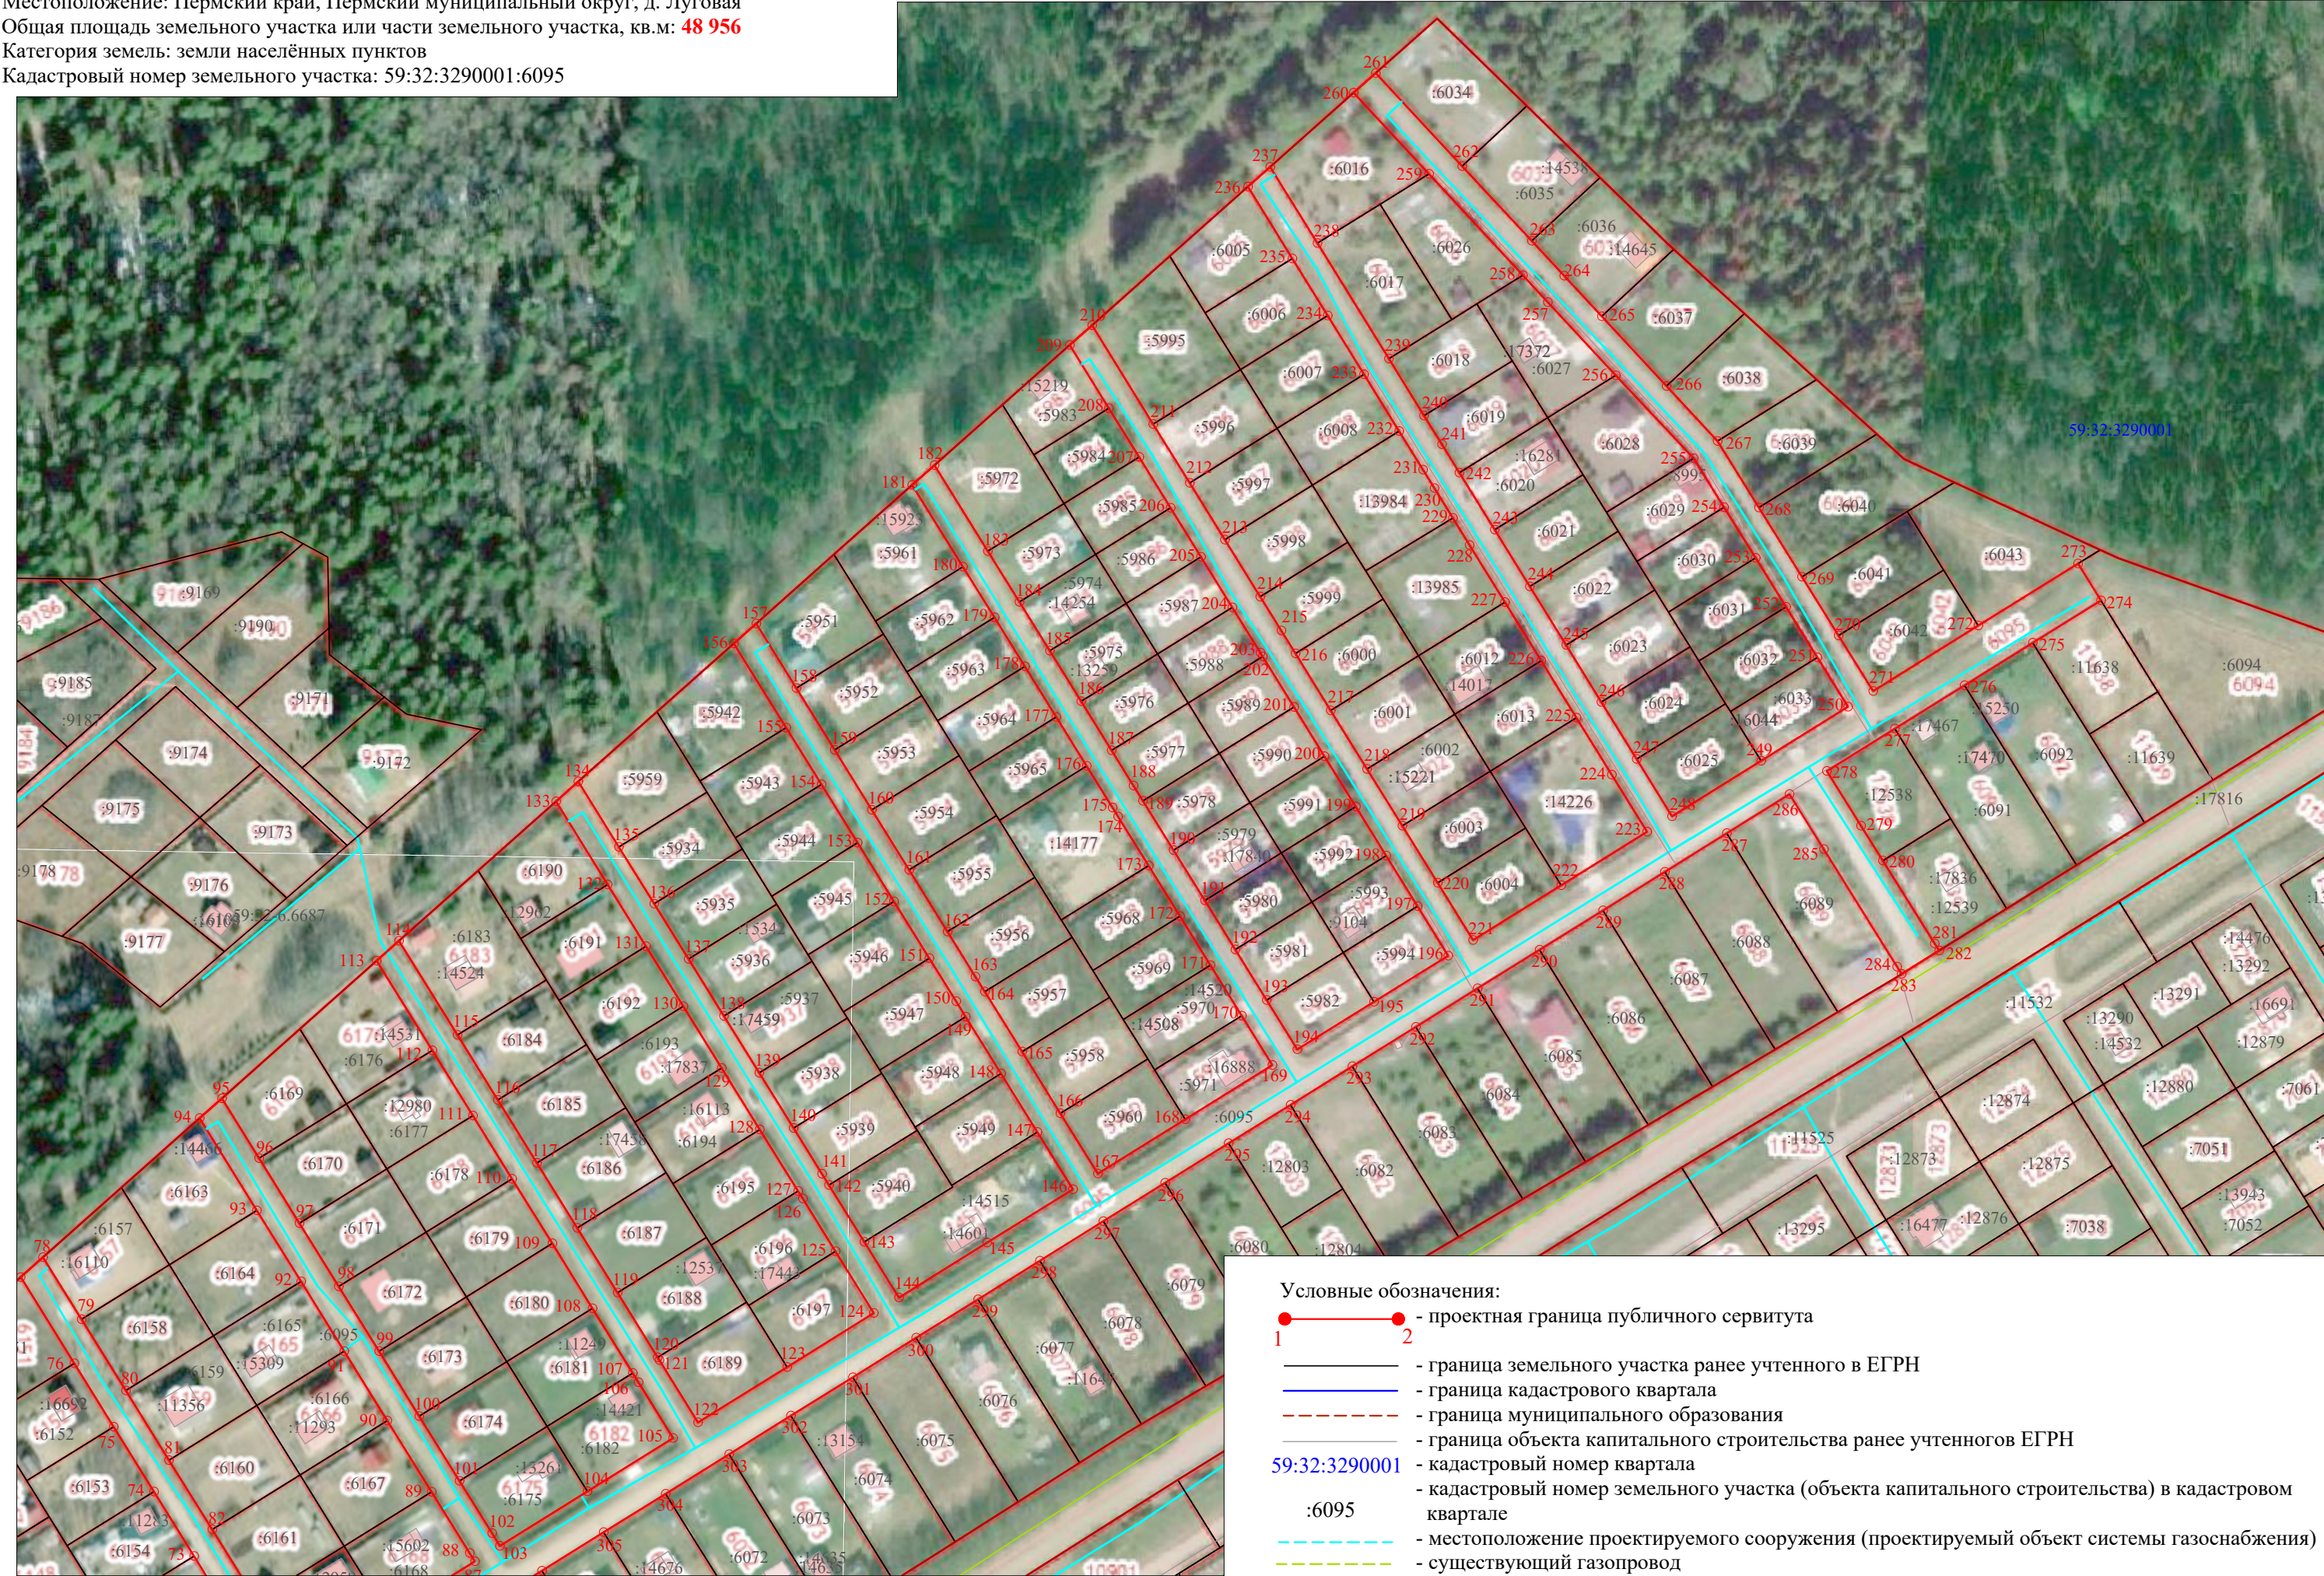

Масштаб 1:2000

Схема расположения границ публичного сервитута

Объект: "Размещение линейных объектов системы газоснабжения, которые необходимы для организации газоснабжения населения, подключения (технологического присоединения) к сетям инженерно-технического обеспечения"

Местоположение: Пермский край, Пермский муниципальный округ, д. Луговая

Общая площадь земельного участка или части земельного участка, кв.м: 48 956

Категория земель: земли населённых пунктов

Кадастровый номер земельного участка: 59:32:3290001:6095

Обозначение характерных точек границ	Координаты, м (МСК-59 зона 2)		Метод определения координат и Средняя квадратическая погрешность положения характерной точки	Обозначение характерных точек границ	Координаты, м (МСК-59 зона 2)		Метод определения координат и Средняя квадратическая погрешность положения характерной точки	Обозначение характерных точек границ	Координаты, м (МСК-59 зона 2)		Метод определения координат и Средняя квадратическая погрешность положения характерной точки	Обозначение характерных точек границ	Координаты, м (МСК-59 зона 2)		Метод определения координат и Средняя квадратическая погрешность положения характерной точки
	X	Y			X	Y			X	Y			X	Y	
1	513204,01	2194791,20	Метод спутниковых геодезических измерений, 0,10	45	513213,61	2195194,74	Метод спутниковых геодезических измерений, 0,10	89	513387,98	2195422,18	Метод спутниковых геодезических измерений, 0,10	133	513622,71	2195464,49	Метод спутниковых геодезических измерений, 0,10
2	513212,82	2194797,51	Метод спутниковых геодезических измерений, 0,10	46	513229,28	2195219,93	Метод спутниковых геодезических измерений, 0,10	90	513412,18	2195407,15	Метод спутниковых геодезических измерений, 0,10	134	513629,46	2195472,09	Метод спутниковых геодезических измерений, 0,10
3	513185,59	2194814,43	Метод спутниковых геодезических измерений, 0,10	47	513265,78	2195197,25	Метод спутниковых геодезических измерений, 0,10	91	513435,79	2195392,49	Метод спутниковых геодезических измерений, 0,10	135	513607,27	2195485,86	Метод спутниковых геодезических измерений, 0,10
4	513154,82	2194833,57	Метод спутниковых геодезических измерений, 0,10	48	513289,53	2195182,50	Метод спутниковых геодезических измерений, 0,10	92	513459,48	2195377,79	Метод спутниковых геодезических измерений, 0,10	136	513587,91	2195497,88	Метод спутниковых геодезических измерений, 0,10
5	513114,67	2194858,54	Метод спутниковых геодезических измерений, 0,10	49	513313,15	2195167,83	Метод спутниковых геодезических измерений, 0,10	93	513483,66	2195362,76	Метод спутниковых геодезических измерений, 0,10	137	513569,10	2195509,57	Метод спутниковых геодезических измерений, 0,10
6	513074,83	2194883,32	Метод спутниковых геодезических измерений, 0,10	50	513342,80	2195149,40	Метод спутниковых геодезических измерений, 0,10	94	513515,03	2195343,28	Метод спутниковых геодезических измерений, 0,10	138	513549,77	2195521,58	Метод спутниковых геодезических измерений, 0,10
7	513035,14	2194908,01	Метод спутниковых геодезических измерений, 0,10	51	513349,54	2195156,99	Метод спутниковых геодезических измерений, 0,10	95	513521,76	2195350,86	Метод спутниковых геодезических измерений, 0,10	139	513530,44	2195533,58	Метод спутниковых геодезических измерений, 0,10
8	513054,38	2194938,86	Метод спутниковых геодезических измерений, 0,10	52	513330,17	2195169,01	Метод спутниковых геодезических измерений, 0,10	96	513501,39	2195363,53	Метод спутниковых геодезических измерений, 0,10	140	513511,64	2195545,27	Метод спутниковых геодезических измерений, 0,10
9	513078,48	2194977,57	Метод спутниковых геодезических измерений, 0,10	53	513306,05	2195184,00	Метод спутниковых геодезических измерений, 0,10	97	513479,27	2195377,26	Метод спутниковых геодезических измерений, 0,10	141	513496,05	2195554,95	Метод спутниковых геодезических измерений, 0,10
10	513108,63	2194958,86	Метод спутниковых геодезических измерений, 0,10	54	513282,42	2195198,68	Метод спутниковых геодезических измерений, 0,10	98	513457,77	2195390,62	Метод спутниковых геодезических измерений, 0,10	142	513492,24	2195557,32	Метод спутниковых геодезических измерений, 0,10
11	513138,27	2194940,45	Метод спутниковых геодезических измерений, 0,10	55	513258,25	2195213,69	Метод спутниковых геодезических измерений, 0,10	99	513435,78	2195404,28	Метод спутниковых геодезических измерений, 0,10	143	513472,92	2195569,33	Метод спутниковых геодезических измерений, 0,10
12	513168,24	2194921,84	Метод спутниковых геодезических измерений, 0,10	56	513234,57	2195228,40	Метод спутниковых геодезических измерений, 0,10	100	513413,73	2195417,97	Метод спутниковых геодезических измерений, 0,10	144	513454,03	2195581,07	Метод спутниковых геодезических измерений, 0,10
13	513198,14	2194903,27	Метод спутниковых геодезических измерений, 0,10	57	513255,74	2195262,43	Метод спутниковых геодезических измерений, 0,10	101	513391,69	2195431,66	Метод спутниковых геодезических измерений, 0,10	145	513472,71	2195611,09	Метод спутниковых геодезических измерений, 0,10
14	513232,40	2194881,99	Метод спутниковых геодезических измерений, 0,10	58	513277,26	2195297,02	Метод спутниковых геодезических измерений, 0,10	102	513373,89	2195442,72	Метод спутниковых геодезических измерений, 0,10	146	513490,86	2195640,26	Метод спутниковых геодезических измерений, 0,10
15	513229,29	2194895,69	Метод спутниковых геодезических измерений, 0,10	59	513300,84	2195282,22	Метод спутниковых геодезических измерений, 0,10	103	513369,59	2195445,39	Метод спутниковых геодезических измерений, 0,10	147	513510,27	2195628,19	Метод спутниковых геодезических измерений, 0,10
16	513188,17	2194921,23	Метод спутниковых геодезических измерений, 0,10	60	513324,94	2195267,11	Метод спутниковых геодезических измерений, 0,10	104	513388,12	2195475,16	Метод спутниковых геодезических измерений, 0,10	148	513530,17	2195615,83	Метод спутниковых геодезических измерений, 0,10
17	513158,02	2194939,95	Метод спутниковых геодезических измерений, 0,10	61	513348,53	2195252,32	Метод спутниковых геодезических измерений, 0,10	105	513406,25	2195504,33	Метод спутниковых геодезических измерений, 0,10	149	513549,51	2195603,82	Метод спутниковых геодезических измерений, 0,10
18	513120,84	2194963,05	Метод спутниковых геодезических измерений, 0,10	62	513372,58	2195237,23	Метод спутниковых геодезических измерений, 0,10	106	513425,20	2195492,56	Метод спутниковых геодезических измерений, 0,10	150	513554,70	2195600,59	Метод спутниковых геодезических измерений, 0,10
19	513083,78	2194986,08	Метод спутниковых геодезических измерений, 0,10	63	513403,56	2195217,80	Метод спутниковых геодезических измерений, 0,10	107	513428,34	2195490,61	Метод спутниковых геодезических измерений, 0,10	151	513569,39	2195591,47	Метод спутниковых геодезических измерений, 0,10
20	513099,77	2195011,80	Метод спутниковых геодезических измерений, 0,10	64	513410,30	2195225,38	Метод спутниковых геодезических измерений, 0,10	108	513450,37	2195476,91	Метод спутниковых геодезических измерений, 0,10	152	513588,73	2195579,45	Метод спутниковых геодезических измерений, 0,10
21	513123,57	2195049,98	Метод спутниковых геодезических измерений, 0,10	65	513383,78	2195242,01	Метод спутниковых геодезических измерений, 0,10	109	513472,41	2195463,22	Метод спутниковых геодезических измерений, 0,10	153	513608,63	2195567,08	Метод спутниковых геодезических измерений, 0,10
22	513148,12	2195034,76	Метод спутниковых геодезических измерений, 0,10	66	513358,23	2195258,04	Метод спутниковых геодезических измерений, 0,10	110	513494,41	2195449,56	Метод спутниковых геодезических измерений, 0,10	154	513628,52	2195554,74	Метод спутниковых геодезических измерений, 0,10
23	513173,08	2195019,29	Метод спутниковых геодезических измерений, 0,10	67	513332,94	2195273,90	Метод спутниковых геодезических измерений, 0,10	111	513515,90	2195436,21	Метод спутниковых геодезических измерений, 0,10	155	513647,82	2195542,74	Метод спутниковых геодезических измерений, 0,10
24	513197,81	2195003,96	Метод спутниковых геодезических измерений, 0,10	68	513307,79	2195289,67	Метод спутниковых геодезических измерений, 0,10	112	513538,02	2195422,46	Метод спутниковых геодезических измерений, 0,10	156	513676,43	2195524,97	Метод спутниковых геодезических измерений, 0,10
25	513220,25	2194990,05	Метод спутниковых геодезических измерений, 0,10	69	513282,53	2195305,51	Метод спутниковых геодезических измерений, 0,10	113	513568,53	2195403,51	Метод спутниковых геодезических измерений, 0,10	157	513683,16	2195532,55	Метод спутниковых геодезических измерений, 0,10
26	513237,34	2194979,45	Метод спутниковых геодезических измерений, 0,10	70	513303,59	2195339,34	Метод спутниковых геодезических измерений, 0,10	114	513575,28	2195411,10	Метод спутниковых геодезических измерений, 0,10	158	513661,23	2195546,19	Метод спутниковых геодезических измерений, 0,10
27	513239,14	2194990,11	Метод спутниковых геодезических измерений, 0,10	71	513321,94	2195368,82	Метод спутниковых геодезических измерений, 0,10	115	513543,28	2195430,98	Метод спутниковых геодезических измерений, 0,10	159	513640,27	2195559,22	Метод спутниковых геодезических измерений, 0,10
28	513212,71	2195006,48	Метод спутниковых геодезических измерений, 0,10	72	513343,98	2195355,13	Метод спутниковых геодезических измерений, 0,10	116	513521,23	2195444,68	Метод спутниковых геодезических измерений, 0,10	160	513619,84	2195571,91	Метод спутниковых геодезических измерений, 0,10
29	513189,23	2195021,03	Метод спутниковых геодезических измерений, 0,10	73	513366,09	2195341,39	Метод спутниковых геодезических измерений, 0,10	117	513499,77	2195458,01	Метод спутниковых геодезических измерений, 0,10	161	513599,41	2195584,60	Метод спутниковых геодезических измерений, 0,10
30	513165,40	2195035,82	Метод спутниковых геодезических измерений, 0,10	74	513388,03	2195327,76	Метод спутниковых геодезических измерений, 0,10	118	513477,71	2195471,71	Метод спутниковых геодезических измерений, 0,10	162	513578,41	2195597,63	Метод спутниковых геодезических измерений, 0,10
31	513128,81	2195058,48	Метод спутниковых геодезических измерений, 0,10	75	513410,09	2195314,05	Метод спутниковых геодезических измерений, 0,10	119	513455,69	2195485,41	Метод спутниковых геодезических измерений, 0,10	163	513563,15	2195607,12	Метод спутниковых геодезических измерений, 0,10
32	513144,71	2195084,03	Метод спутниковых геодезических измерений, 0,10	76	513431,64	2195300,68	Метод спутниковых геодезических измерений, 0,10	120	513433,67	2195499,07	Метод спутниковых геодезических измерений, 0,10	164	513558,02	2195610,31	Метод спутниковых геодезических измерений, 0,10
33	513160,37	2195109,19	Метод спутниковых геодезических измерений, 0,10	77	513460,99	2195282,45	Метод спутниковых геодезических измерений, 0,10	121	513432,77	2195499,63	Метод спутниковых геодезических измерений, 0,10	165	513537,63	2195622,99	Метод спутниковых геодезических измерений, 0,10
34	513176,60	2195135,25	Метод спутниковых геодезических измерений, 0,10	78	513467,74	2195290,04	Метод спутниковых геодезических измерений, 0,10	122	513411,55	2195512,81	Метод спутниковых геодезических измерений, 0,10	166	513516,65	2195636,01	Метод спутниковых геодезических измерений, 0,10
35	513213,13	2195112,61	Метод спутниковых геодезических измерений, 0,10	79	513446,61	2195303,16	Метод спутниковых геодезических измерений, 0,10	123	513430,38	2195543,08	Метод спутниковых геодезических измерений, 0,10	167	513496,14	2195648,76	Метод спутниковых геодезических измерений, 0,10
36	513234,69	2195099,25	Метод спутниковых геодезических измерений, 0,10	80	513422,43	2195318,17	Метод спутниковых геодезических измерений, 0,10	124	513448,74	2195572,57	Метод спутниковых геодезических измерений, 0,10	168	513514,65	2195678,49	Метод спутниковых геодезических измерений, 0,10
37	513256,48	2195085,74	Метод спутниковых геодезических измерений, 0,10	81	513398,74	2195332,89	Метод спутниковых геодезических измерений, 0,10	125	513469,75	2195559,52	Метод спутниковых геодезических измерений, 0,10	169	513533,09	2195708,11	Метод спутниковых геодезических измерений, 0,10
38	513279,57	2195071,44	Метод спутниковых геодезических измерений, 0,10	82	513375,14	2195347,55	Метод спутниковых геодезических измерений, 0,10	126	513487,66	2195548,40	Метод спутниковых геодезических измерений, 0,10	170	513549,85	2195697,70	Метод спутниковых геодезических измерений, 0,10
39	513285,47	2195079,64	Метод спутниковых геодезических измерений, 0,10	83	513350,95	2195362,57	Метод спутниковых геодезических измерений, 0,10	127	513490,19	2195546,83	Метод спутниковых геодезических измерений, 0,10	171	513567,02	2195687,03	Метод спутниковых геодезических измерений, 0,10
40	513261,79	2195094,22	Метод спутниковых геодезических измерений, 0,10	84	513327,22	2195377,31	Метод спутниковых геодезических измерений, 0,10	128	513511,14	2195533,80	Метод спутниковых геодезических измерений, 0,10	172	513583,67	2195676,69	Метод спутниковых геодезических измерений, 0,10
41	513239,91	2195107,78	Метод спутниковых геодезических измерений, 0,10	85	513345,85	2195407,22	Метод спутниковых геодезических измерений, 0,10	129	513532,08	2195520,79	Метод спутниковых геодезических измерений, 0,10	173	513600,89	2195666,00	Метод спутниковых геодезических измерений, 0,10
42	513218,44	2195121,09	Метод спутниковых геодезических измерений, 0,10	86	513354,57	2195421,24	Метод спутниковых геодезических измерений, 0,10	130	513553,07	2195507,76	Метод спутниковых геодезических измерений, 0,10	174	513617,57	2195655,64	Метод спутниковых геодезических измерений, 0,10
43	513181,88	2195143,75	Метод спутниковых геодезических измерений, 0,10	87	513364,31	2195436,89	Метод спутниковых геодезических измерений, 0,10	131	513573,47	2195495,08	Метод спутниковых геодезических измерений, 0,10	175	513620,59	2195653,76	Метод спутниковых геодезических измерений, 0,10
44	513197,72	2195169,21	Метод спутниковых геодезических измерений, 0,10	88	513367,09	2195435,16	Метод спутниковых геодезических измерений, 0,10	132	513594,45	2195482,05	Метод спутниковых геодезических измерений, 0,10	176	513634,72	2195644,98	Метод спутниковых геодезических измерений, 0,10

Схема расположения границ публичного сервитута

Объект: "Размещение линейных объектов системы газоснабжения, которые необходимы для организации газоснабжения населения, подключения (технологического присоединения) к сетям инженерно-технического обеспечения"

Местоположение: Пермский край, Пермский муниципальный округ, д. Луговая

Общая площадь земельного участка или части земельного участка, кв.м: 48 956

Категория земель: земли населённых пунктов

Кадастровый номер земельного участка: 59:32:3290001:6095

Обозначение характерных точек границ	Координаты, м (МСК-59 зона 2)		Метод определения координат и Средняя квадратическая погрешность положения характерной точки	Обозначение характерных точек границ	Координаты, м (МСК-59 зона 2)		Метод определения координат и Средняя квадратическая погрешность положения характерной точки	Обозначение характерных точек границ	Координаты, м (МСК-59 зона 2)		Метод определения координат и Средняя квадратическая погрешность положения характерной точки	Обозначение характерных точек границ	Координаты, м (МСК-59 зона 2)		Метод определения координат и Средняя квадратическая погрешность положения характерной точки
	X	Y			X	Y			X	Y			X	Y	
177	513651,44	2195634,60	Метод спутникового геодезических измерений, 0.10	220	513595,01	2195764,30	Метод спутникового геодезических измерений, 0.10	263	513813,27	2195796,31	Метод спутникового геодезических измерений, 0.10	306	513361,13	2195459,70	Метод спутникового геодезических измерений, 0.10
178	513668,62	2195623,93	Метод спутникового геодезических измерений, 0.10	221	513575,56	2195776,36	Метод спутникового геодезических измерений, 0.10	264	513801,44	2195807,31	Метод спутникового геодезических измерений, 0.10	307	513347,69	2195438,11	Метод спутникового геодезических измерений, 0.10
179	513685,27	2195613,59	Метод спутникового геодезических измерений, 0.10	222	513594,20	2195806,33	Метод спутникового геодезических измерений, 0.10	265	513787,69	2195820,10	Метод спутникового геодезических измерений, 0.10	308	513334,60	2195417,06	Метод спутникового геодезических измерений, 0.10
180	513702,50	2195602,89	Метод спутникового геодезических измерений, 0.10	223	513612,38	2195835,53	Метод спутникового геодезических измерений, 0.10	266	513763,97	2195842,15	Метод спутникового геодезических измерений, 0.10	309	513323,35	2195398,97	Метод спутникового геодезических измерений, 0.10
181	513730,30	2195585,61	Метод спутникового геодезических измерений, 0.10	224	513631,82	2195823,50	Метод спутникового геодезических измерений, 0.10	267	513745,20	2195859,51	Метод спутникового геодезических измерений, 0.10	310	513321,50	2195396,00	Метод спутникового геодезических измерений, 0.10
182	513737,05	2195593,20	Метод спутникового геодезических измерений, 0.10	225	513651,20	2195811,50	Метод спутникового геодезических измерений, 0.10	268	513722,63	2195873,55	Метод спутникового геодезических измерений, 0.10	311	513308,09	2195374,46	Метод спутникового геодезических измерений, 0.10
183	513707,82	2195611,36	Метод спутникового геодезических измерений, 0.10	226	513670,58	2195799,51	Метод спутникового геодезических измерений, 0.10	269	513699,05	2195888,23	Метод спутникового геодезических измерений, 0.10	312	513294,99	2195353,42	Метод спутникового геодезических измерений, 0.10
184	513690,57	2195622,07	Метод спутникового геодезических измерений, 0.10	227	513690,48	2195787,18	Метод спутникового геодезических измерений, 0.10	270	513679,12	2195900,62	Метод спутникового геодезических измерений, 0.10	313	513281,57	2195331,84	Метод спутникового геодезических измерений, 0.10
185	513673,91	2195632,42	Метод спутникового геодезических измерений, 0.10	228	513709,86	2195775,20	Метод спутникового геодезических измерений, 0.10	271	513660,20	2195912,39	Метод спутникового геодезических измерений, 0.10	314	513268,47	2195310,79	Метод спутникового геодезических измерений, 0.10
186	513656,73	2195643,09	Метод спутникового геодезических измерений, 0.10	229	513719,07	2195769,50	Метод спутникового геодезических измерений, 0.10	272	513682,46	2195948,16	Метод спутникового геодезических измерений, 0.10	315	513255,39	2195289,77	Метод спутникового геодезических измерений, 0.10
187	513640,04	2195653,45	Метод спутникового геодезических измерений, 0.10	230	513729,20	2195763,23	Метод спутникового геодезических измерений, 0.10	273	513703,58	2195982,10	Метод спутникового геодезических измерений, 0.10	316	513254,86	2195288,92	Метод спутникового геодезических измерений, 0.10
188	513628,07	2195660,89	Метод спутникового геодезических измерений, 0.10	231	513735,53	2195759,31	Метод спутникового геодезических измерений, 0.10	274	513691,06	2195989,88	Метод спутникового геодезических измерений, 0.10	317	513241,95	2195268,18	Метод спутникового геодезических измерений, 0.10
189	513622,88	2195664,11	Метод спутникового геодезических измерений, 0.10	232	513748,58	2195751,23	Метод спутникового геодезических измерений, 0.10	275	513676,62	2195966,67	Метод спутникового геодезических измерений, 0.10	318	513238,90	2195263,29	Метод спутникового геодезических измерений, 0.10
190	513606,14	2195674,50	Метод спутникового геодезических измерений, 0.10	233	513767,91	2195739,27	Метод спутникового геодезических измерений, 0.10	276	513662,21	2195943,50	Метод спутникового геодезических измерений, 0.10	319	513228,86	2195247,14	Метод спутникового геодезических измерений, 0.10
191	513589,00	2195685,16	Метод спутникового геодезических измерений, 0.10	234	513787,90	2195726,90	Метод спутникового геодезических измерений, 0.10	277	513647,44	2195919,78	Метод спутникового геодезических измерений, 0.10	320	513228,59	2195246,72	Метод спутникового геодезических измерений, 0.10
192	513572,34	2195695,51	Метод спутникового геодезических измерений, 0.10	235	513807,27	2195714,91	Метод спутникового геодезических измерений, 0.10	278	513633,07	2195896,67	Метод спутникового геодезических измерений, 0.10	321	513220,71	2195234,06	Метод спутникового геодезических измерений, 0.10
193	513555,18	2195706,17	Метод спутникового геодезических измерений, 0.10	236	513831,72	2195699,77	Метод спутникового геодезических измерений, 0.10	279	513614,46	2195908,30	Метод спутникового геодезических измерений, 0.10	322	513215,78	2195226,14	Метод спутникового геодезических измерений, 0.10
194	513538,37	2195716,61	Метод спутникового геодезических измерений, 0.10	237	513838,45	2195707,35	Метод спутникового геодезических измерений, 0.10	280	513602,58	2195915,72	Метод спутникового геодезических измерений, 0.10	323	513202,36	2195204,56	Метод спутникового геодезических измерений, 0.10
195	513554,58	2195742,66	Метод спутникового геодезических измерений, 0.10	238	513812,50	2195723,42	Метод спутникового геодезических измерений, 0.10	281	513574,36	2195933,34	Метод спутникового геодезических измерений, 0.10	324	513189,27	2195183,53	Метод спутникового геодезических измерений, 0.10
196	513570,27	2195767,88	Метод спутникового геодезических измерений, 0.10	239	513773,26	2195747,70	Метод спутникового геодезических измерений, 0.10	282	513571,97	2195934,84	Метод спутникового геодезических измерений, 0.10	325	513176,17	2195162,48	Метод спутникового геодезических измерений, 0.10
197	513587,07	2195757,46	Метод спутникового геодезических измерений, 0.10	240	513753,86	2195759,71	Метод спутникового геодезических измерений, 0.10	283	513564,03	2195922,08	Метод спутникового геодезических измерений, 0.10	326	513162,72	2195140,87	Метод спутникового геодезических измерений, 0.10
198	513604,25	2195746,81	Метод спутникового геодезических измерений, 0.10	241	513744,14	2195765,73	Метод спутникового геодезических измерений, 0.10	284	513566,48	2195920,55	Метод спутникового геодезических измерений, 0.10	327	513149,64	2195119,85	Метод спутникового геодезических измерений, 0.10
199	513620,91	2195736,49	Метод спутникового геодезических измерений, 0.10	242	513734,51	2195771,69	Метод спутникового геодезических измерений, 0.10	285	513606,45	2195895,61	Метод спутникового геодезических измерений, 0.10	328	513136,58	2195098,85	Метод спутникового геодезических измерений, 0.10
200	513638,07	2195725,84	Метод спутникового геодезических измерений, 0.10	243	513715,13	2195783,68	Метод спутникового геодезических измерений, 0.10	286	513625,14	2195883,95	Метод спутникового геодезических измерений, 0.10	329	513123,13	2195077,25	Метод спутникового геодезических измерений, 0.10
201	513654,81	2195715,47	Метод спутникового геодезических измерений, 0.10	244	513695,82	2195795,63	Метод спутникового геодезических измерений, 0.10	287	513611,86	2195862,60	Метод спутникового геодезических измерений, 0.10	330	513110,05	2195056,22	Метод спутникового геодезических измерений, 0.10
202	513671,98	2195704,84	Метод спутникового геодезических измерений, 0.10	245	513675,87	2195807,98	Метод спутникового геодезических измерений, 0.10	288	513598,76	2195841,55	Метод спутникового геодезических измерений, 0.10	331	513096,63	2195034,67	Метод спутникового геодезических измерений, 0.10
203	513673,31	2195704,01	Метод спутникового геодезических измерений, 0.10	246	513656,51	2195819,96	Метод спутникового геодезических измерений, 0.10	289	513585,68	2195820,54	Метод спутникового геодезических измерений, 0.10	332	513083,54	2195013,62	Метод спутникового геодезических измерений, 0.10
204	513688,67	2195694,47	Метод спутникового геодезических измерений, 0.10	247	513637,09	2195831,98	Метод спутникового геодезических измерений, 0.10	290	513572,23	2195798,93	Метод спутникового геодезических измерений, 0.10	333	513070,45	2194992,59	Метод спутникового геодезических измерений, 0.10
205	513705,86	2195683,82	Метод спутникового геодезических измерений, 0.10	248	513617,65	2195844,01	Метод спутникового геодезических измерений, 0.10	291	513559,15	2195777,90	Метод спутникового геодезических измерений, 0.10	334	513057,02	2194971,00	Метод спутникового геодезических измерений, 0.10
206	513722,53	2195673,49	Метод спутникового геодезических измерений, 0.10	249	513636,50	2195874,30	Метод спутникового геодезических измерений, 0.10	292	513546,06	2195756,87	Метод спутникового геодезических измерений, 0.10	335	513043,93	2194949,97	Метод спутникового геодезических измерений, 0.10
207	513739,79	2195662,78	Метод спутникового геодезических измерений, 0.10	250	513654,92	2195903,89	Метод спутникового геодезических измерений, 0.10	293	513532,64	2195735,30	Метод спутникового геодезических измерений, 0.10	336	513030,84	2194928,94	Метод спутникового геодезических измерений, 0.10
208	513756,39	2195652,49	Метод спутникового геодезических измерений, 0.10	251	513671,66	2195893,48	Метод спутникового геодезических измерений, 0.10	294	513519,56	2195714,27	Метод спутникового геодезических измерений, 0.10	337	513012,68	2194899,75	Метод спутникового геодезических измерений, 0.10
209	513777,88	2195639,17	Метод спутникового геодезических измерений, 0.10	252	513688,87	2195882,77	Метод спутникового геодезических измерений, 0.10	295	513506,46	2195693,24	Метод спутникового геодезических измерений, 0.10	338	513017,75	2194892,25	Метод спутникового геодезических измерений, 0.10
210	513784,63	2195646,77	Метод спутникового геодезических измерений, 0.10	253	513705,49	2195872,43	Метод спутникового геодезических измерений, 0.10	296	513493,02	2195671,63	Метод спутникового геодезических измерений, 0.10	339	513021,46	2194885,47	Метод спутникового геодезических измерений, 0.10
211	513751,03	2195667,59	Метод спутникового геодезических измерений, 0.10	254	513722,74	2195861,70	Метод спутникового геодезических измерений, 0.10	297	513479,95	2195650,63	Метод спутникового геодезических измерений, 0.10	340	513030,11	2194899,36	Метод спутникового геодезических измерений, 0.10
212	513731,05	2195679,96	Метод спутникового геодезических измерений, 0.10	255	513739,39	2195851,34	Метод спутникового геодезических измерений, 0.10	298	513466,52	2195629,05	Метод спутникового геодезических измерений, 0.10	341	513060,46	2194880,48	Метод спутникового геодезических измерений, 0.10
213	513711,73	2195691,96	Метод спутникового геодезических измерений, 0.10	256	513767,59	2195824,89	Метод спутникового геодезических измерений, 0.10	299	513453,42	2195608,00	Метод спутникового геодезических измерений, 0.10	342	513090,74	2194861,63	Метод спутникового геодезических измерений, 0.10
214	513692,36	2195703,96	Метод спутникового геодезических измерений, 0.10	257	513792,50	2195801,78	Метод спутникового геодезических измерений, 0.10	300	513440,33	2195586,97	Метод спутникового геодезических измерений, 0.10	343	513126,17	2194839,60	Метод спутникового геодезических измерений, 0.10
215	513680,78	2195711,13	Метод спутникового геодезических измерений, 0.10	258	513801,62	2195793,31	Метод спутникового геодезических измерений, 0.10	301	513426,92	2195565,41	Метод спутникового геодезических измерений, 0.10	344	513161,55	2194817,61	Метод спутникового геодезических измерений, 0.10
216	513673,02	2195715,94	Метод спутникового геодезических измерений, 0.10	259	513836,08	2195761,33	Метод спутникового геодезических измерений, 0.10	302	513413,82	2195544,37	Метод спутникового геодезических измерений, 0.10	1	513204,01	2194791,20	Метод спутникового геодезических измерений, 0.10
217	513653,67	2195727,95	Метод спутникового геодезических измерений, 0.10	260	513863,67	2195735,74	Метод спутникового геодезических измерений, 0.10	303	513400,73	2195523,33	Метод спутникового геодезических измерений, 0.10				
218	513633,76	2195740,28	Метод спутникового геодезических измерений, 0.10	261	513870,34	2195743,25	Метод спутникового геодезических измерений, 0.10	304	513387,31	2195501,77	Метод спутникового геодезических измерений, 0.10				
219	513614,39	2195752,29	Метод спутникового геодезических измерений, 0.10	262	513838,74	2195772,64	Метод спутникового геодезических измерений, 0.10	305	513374,22	2195480,72	Метод спутникового геодезических измерений, 0.10				