


Схема расположения границ публичного сервитута для эксплуатации объекта ТП-63383, ТП-63339

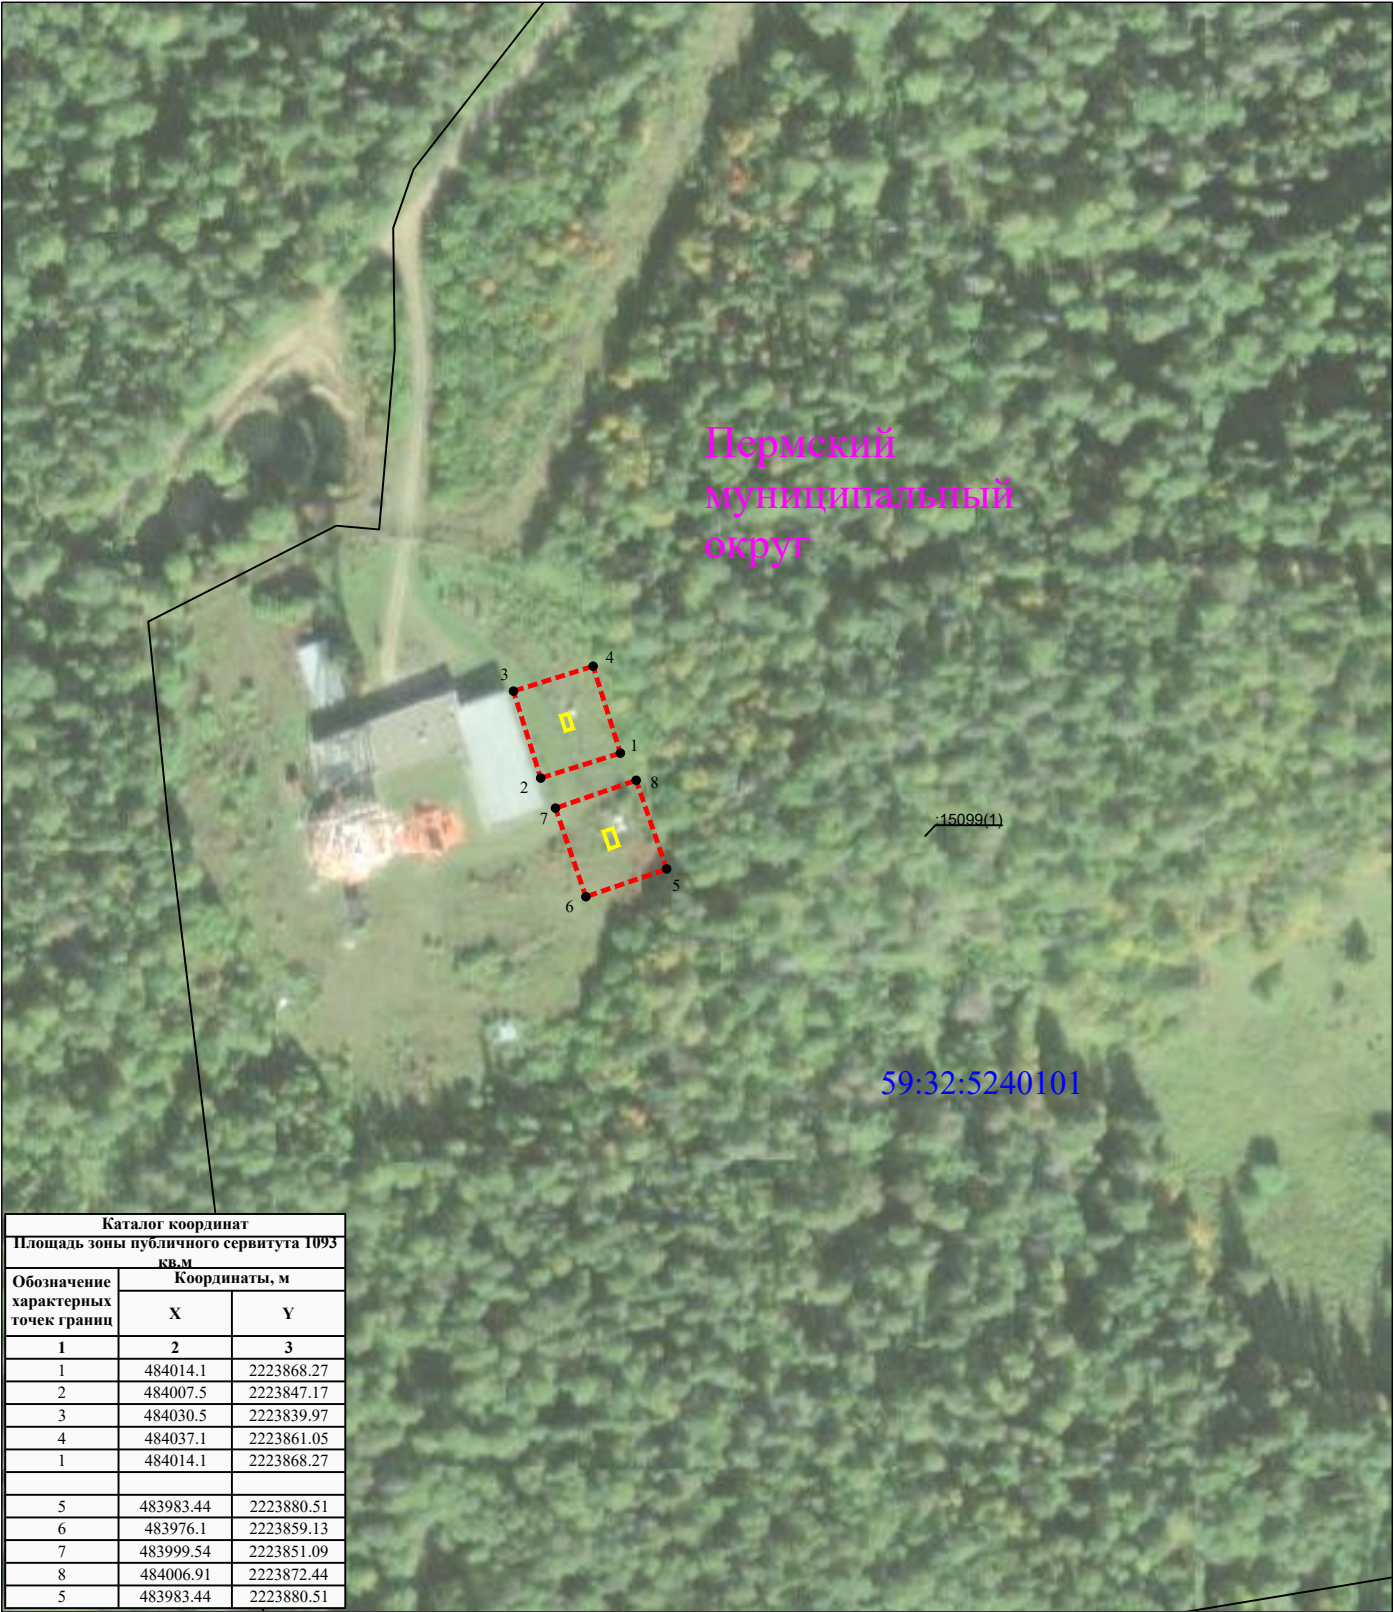

Каталог координат		
Площадь зоны публичного сервитута 1093 кв.м		
Обозначение характерных точек границ	Координаты, м	
	X	Y
1	2	3
1	484014.1	2223868.27
2	484007.5	2223847.17
3	484030.5	2223839.97
4	484037.1	2223861.05
1	484014.1	2223868.27
5	483983.44	2223880.51
6	483976.1	2223859.13
7	483999.54	2223851.09
8	484006.91	2223872.44
5	483983.44	2223880.51

Масштаб 1:2000

- границы устанавливаемого публичного сервитута

- ось линии, контур объекта

- границы муниципального образования, населенных пунктов

- границы кадастрового квартала

- границы земельных участков, попадающих в зону публичного сервитута
- 1

- обозначение характерной точки границы устанавливаемого публичного сервитута

:123

- кадастровый номер земельного участка

59:32:0000000

- кадастровый номер квартала

г. Пермь

- наименование муниципального образования, населенного пункта