

Схема расположения границ публичного сервитута

Объект: Газопровод-ввод до границы земельного участка по адресу: Пермский край, м.о. Пермский, д. Нестюково, ул. Тверская, д.6 (под строительство газопровода давлением до 1,2 МПа, для размещения которого не требуется разрешения на строительство)

Местоположение: Пермский край, м.о. Пермский, д. Нестюково, ул. Тверская

Площадь публичного сервитута: 107 кв.м.

Категория земель: земли населенных пунктов

Описание границ смежных землепользователей:

От точки н1 до точки н2 - земельный участок с кадастровым номером 59:32:3420001:2797

От точки н2 до точки н1 - земельный участок с кадастровым номером 59:32:3420001:3106

Условные обозначения:


- :3У1 - Проектные границы публичного сервитута
- 1 - Обозначение характерной точки проектной границы публичного сервитута
- :2797 - Границы и номер земельного участка, сведения о которых внесены в ЕГРН
- Проектное местоположение инженерного сооружения

Каталог координат, м
Система координат: МСК-59, зона 2
Метод определения координат - Геодезический

№ точки границы	X	Y	Средняя квадратическая погрешность положения характерной точки (Mt), м
1	504093.21	2232985.82	0.1
2	504093.84	2232996.83	0.1
3	504084.27	2232997.56	0.1
4	504083.44	2232986.59	0.1
1	504093.21	2232985.82	0.1

59:32:3420001 - Номер кадастрового квартала

59:32-6.553 - Границы и учетный номер зоны с особыми условиями использования территории, сведения о которых внесены в ЕГРН

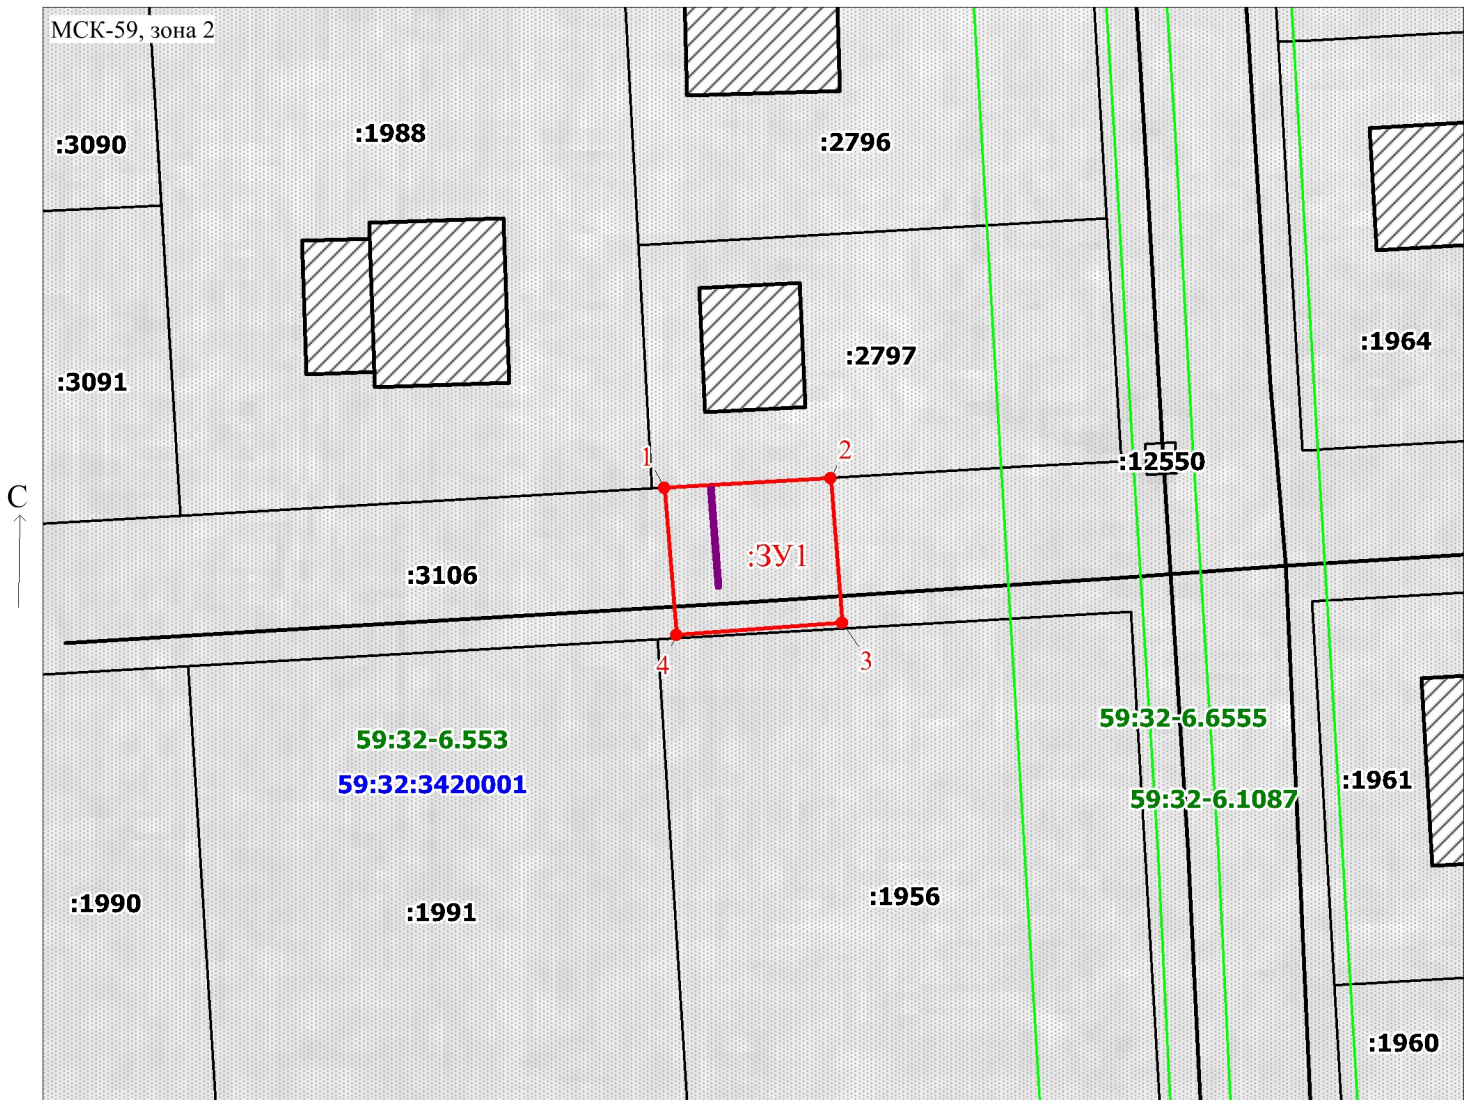

Масштаб 1:500

Заявитель:

Киямова Д.Х.

/ Киямова Д.Х.

(подпись, расшифровка подписи)