


# Схема расположения границ публичного сервитута для эксплуатации объекта ТП-45223

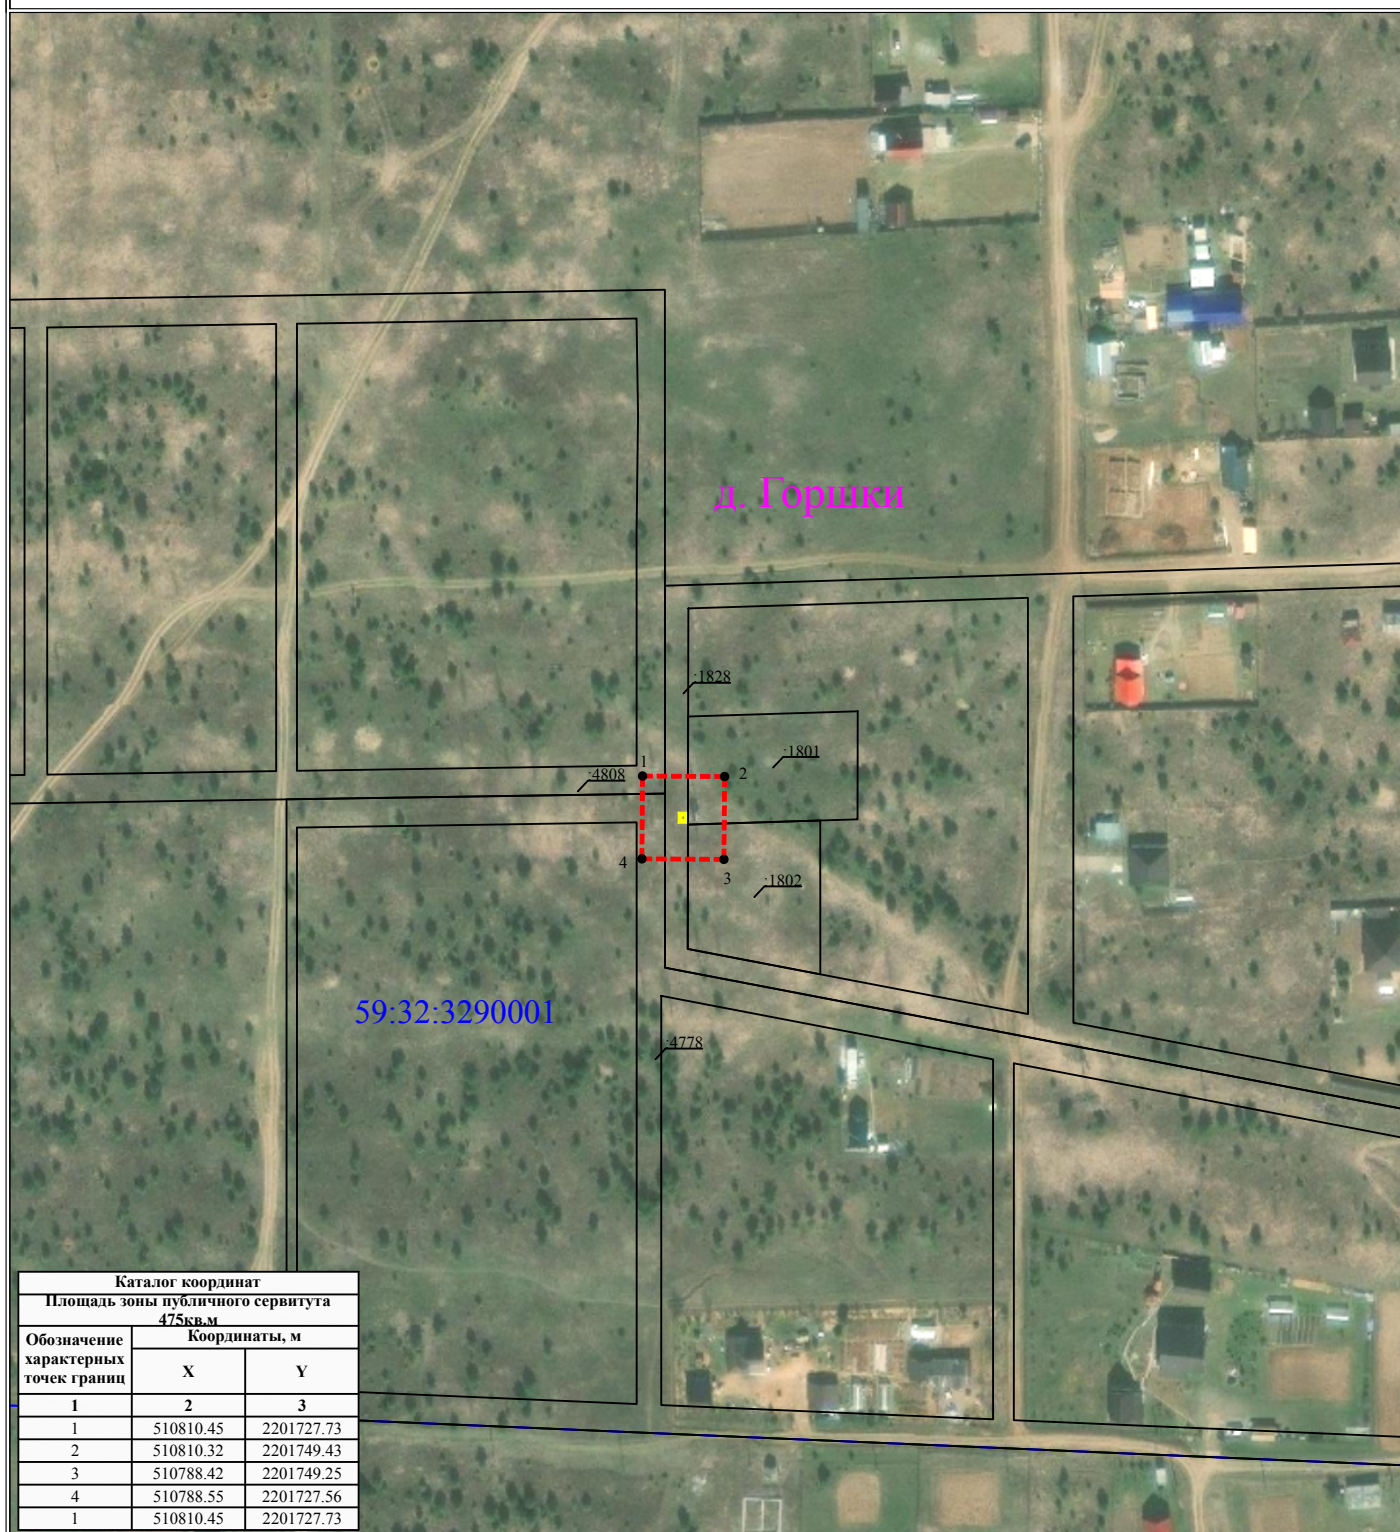

| Каталог координат                            |               |            |
|----------------------------------------------|---------------|------------|
| Площадь зоны публичного сервитута<br>475кв.м |               |            |
| Обозначение<br>характерных<br>точек границ   | Координаты, м |            |
|                                              | X             | Y          |
| 1                                            | 2             | 3          |
| 1                                            | 510810.45     | 2201727.73 |
| 2                                            | 510810.32     | 2201749.43 |
| 3                                            | 510788.42     | 2201749.25 |
| 4                                            | 510788.55     | 2201727.56 |
| 1                                            | 510810.45     | 2201727.73 |

Масштаб 1:2000

## УСЛОВНЫЕ ОБОЗНАЧЕНИЯ

- границы устанавливаемого публичного сервитута
- ось линии, контур объекта
- границы муниципального образования, населенных пунктов
- границы кадастрового квартала
- границы земельных участков, попадающих в зону публичного сервитута

- 1 - обозначение характерной точки границы устанавливаемого публичного сервитута
- :123 - кадастровый номер земельного участка
- 59:32:0000000 - кадастровый номер квартала
- г. Пермь - наименование муниципального образования, населенного пункта