


Схема расположения границ публичного сервитута для эксплуатации объекта ВЛ-0,4кВ ф.1 (от оп.№8 - оп.№8/2) от ТП-62330

Каталог координат		
Площадь зоны публичного сервитута 287 кв.м		
Обозначение характерных точек границ	Координаты, м	
	X	Y
1	2	3
1	521726.35	2261027.17
2	521692.22	2261037.65
3	521657.58	2261047.88
4	521656.45	2261044.04
5	521691.07	2261033.83
6	521725.18	2261023.35
1	521726.35	2261027.17

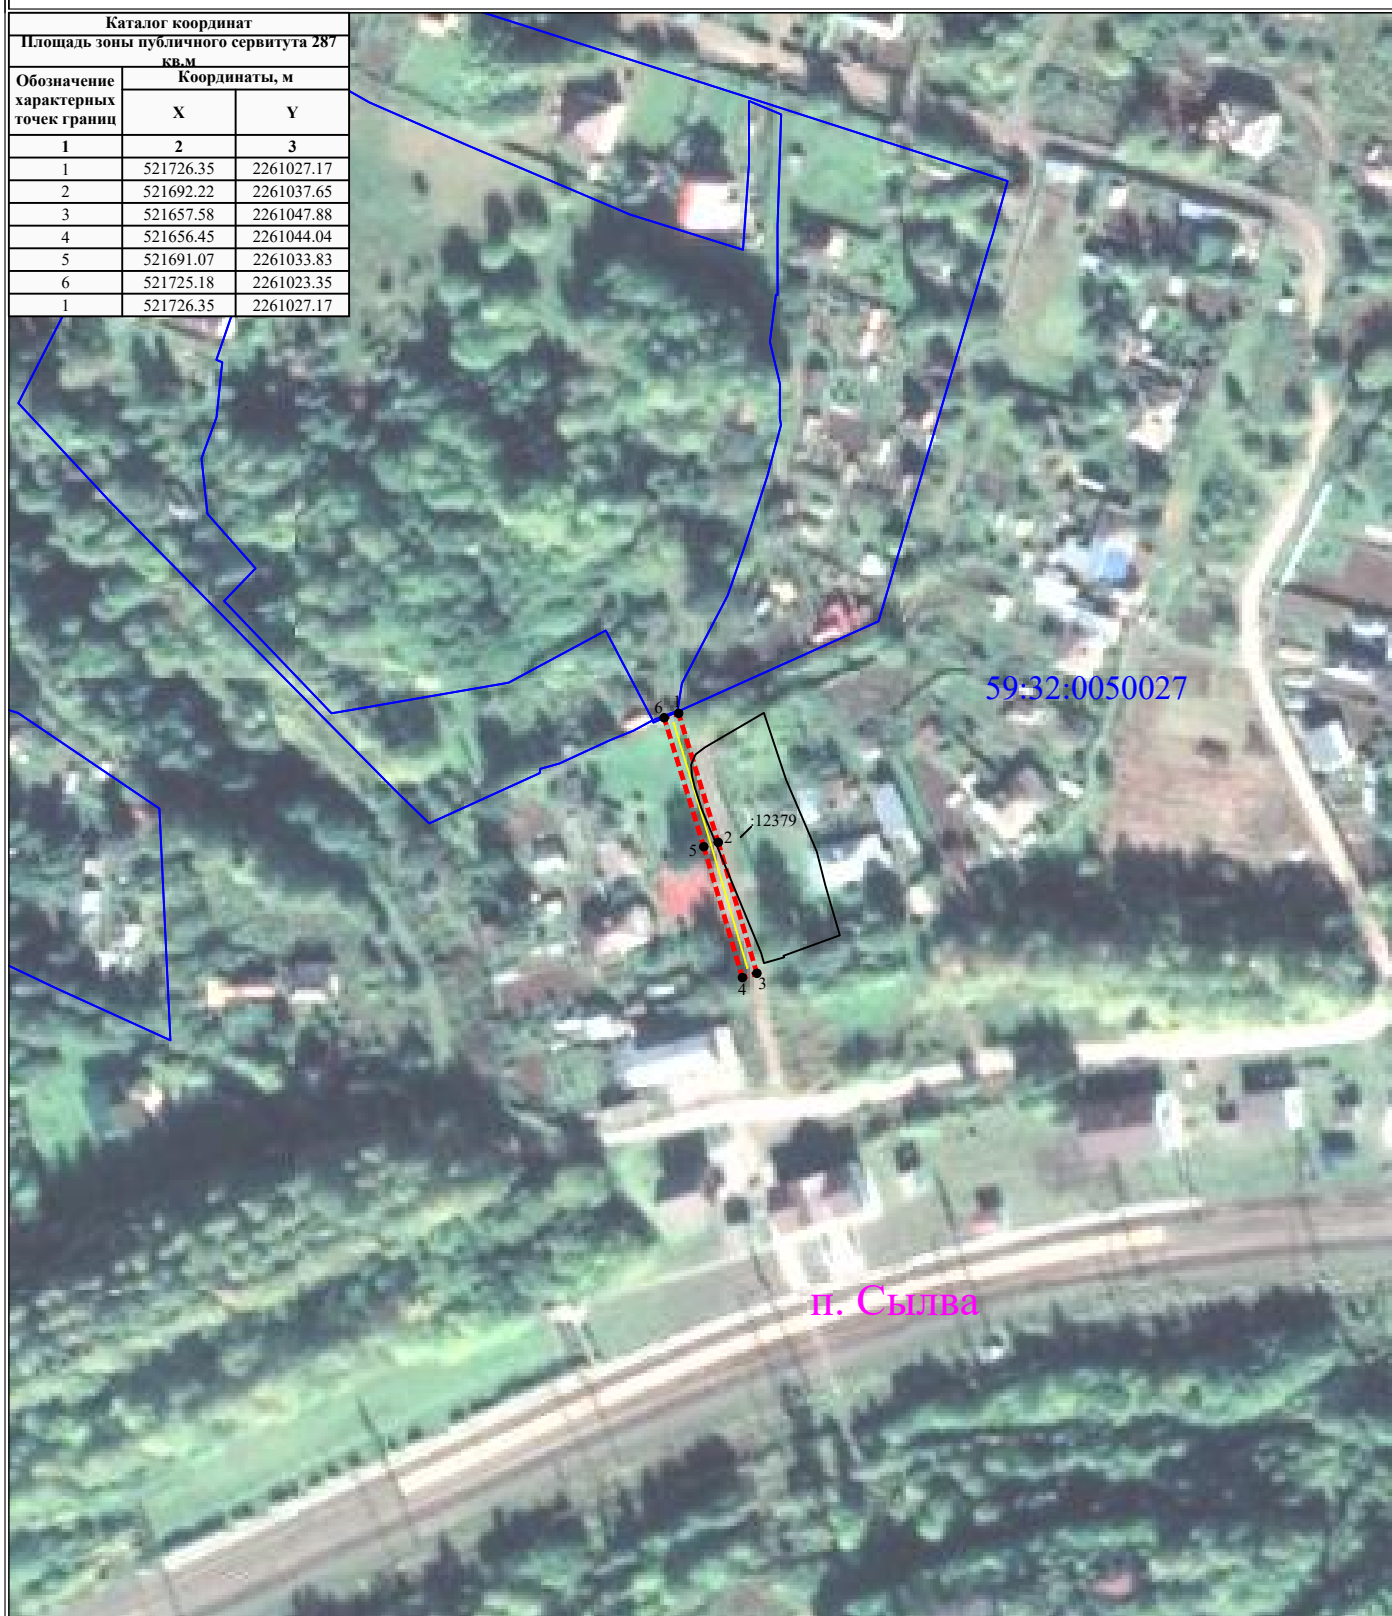

УСЛОВНЫЕ ОБОЗНАЧЕНИЯ

Масштаб 1:2000

- границы устанавливаемого публичного сервитута
- ось линии, контур объекта
- границы муниципального образования, населенных пунктов
- границы кадастрового квартала
- границы земельных участков, попадающих в зону публичного сервитута

- 1 - обозначение характерной точки границы устанавливаемого публичного сервитута
- :123 - кадастровый номер земельного участка
- 59:32:0000000 - кадастровый номер квартала
- г. Пермь - наименование муниципального образования, населенного пункта