

Схема расположения границ публичного сервитута

Газопровод до границ земельного участка по адресу: Пермский край, Пермский м.о., п. Протасы

Объект: ул. Солнечная, д. 66 (под строительство газопровода давлением до 1,2 Мпа,
для размещения которого не требуется разрешения на строительство)

Местоположение: расположенных по адресу: Пермский край,
Пермский м.о., п. Протасы, ул. Солнечная, д. 66

Каталог координат, м
 Система координат: МСК-59, зона 2
 Метод определения координат - Геодезический

Площадь земель или части земельного участка, кв.м.: 79

Категория земель: земли населенных пунктов

Вид разрешенного использования: -

Описание границ смежных землепользователей:

От точки n1 до точки n2 - земельный участок
 с кадастровым номером 59:32:3250001:12468


От точки n2 до точки n1 - земельный участок
 с кадастровым номером 59:32:3250001:4118

№ точки границы	X	Y	Средняя квадратическая погрешность положения характерной точки (Mt), м
1	503514.72	2208695.91	0.1
2	503512.44	2208693.50	0.1
3	503507.13	2208687.88	0.1
4	503511.51	2208682.88	0.1
5	503519.79	2208690.12	0.1
1	503514.72	2208695.91	0.1

Условные обозначения:

- :ЗУ1 - проектные границы публичного сервитута
- проектное местоположение инженерного сооружения
- :7271 - границы и номер земельного участка,
сведения о которых внесены в ЕГРН
- :24348 - границы и номер объекта капитального
строительства, сведения о которых внесены в ЕГРН

- 59:32:3250001 - номер кадастрового квартала
- граница кадастрового квартала
- 1 - обозначение характерной точки проектной
границы публичного сервитута
- 59:32-6.8673 - зоны с особыми условиями использования
территории, сведения о которых внесены в ЕГРН

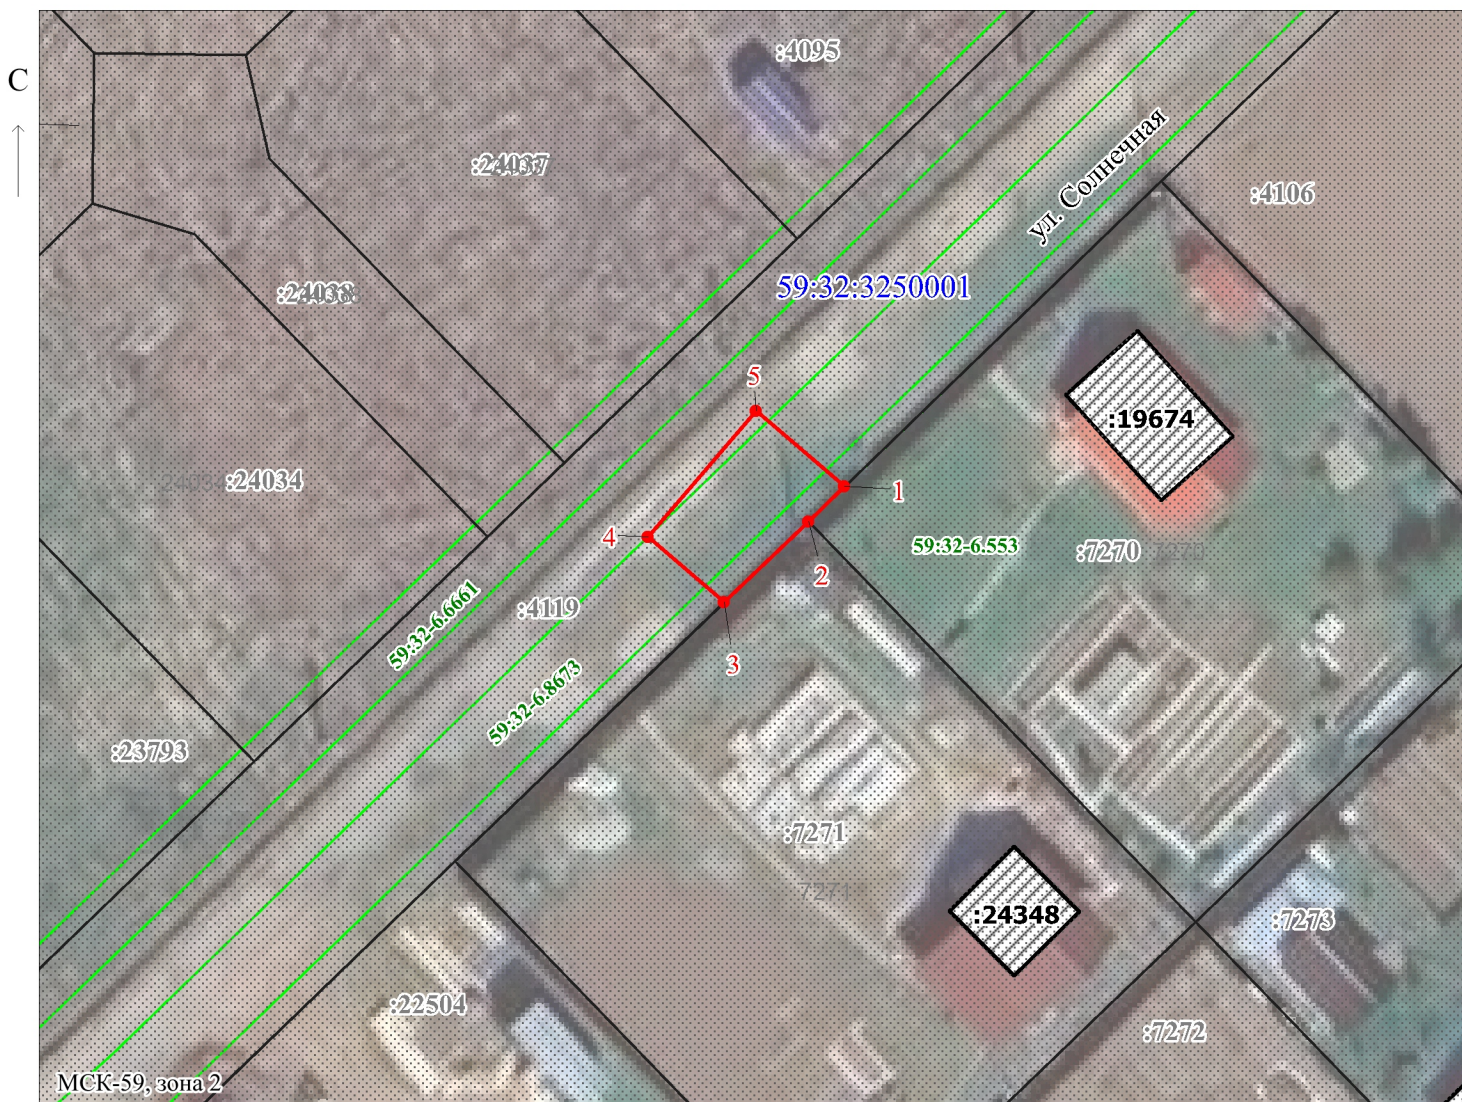

Заявитель: _____ / Егошина И.В.
 (подпись, расшифровка подписи)
 МП
 (для юридических лиц
 и индивидуальных предпринимателей)

Масштаб 1:500