

Схема расположения границ публичного сервитута

Объект: Газопровод-ввод до границы земельного участка по адресу: Пермский край, м.о. Пермский, с. Култаево, ул. Лазурная, д. 119 (под строительство газопровода давлением до 1,2 МПа, для размещения которого не требуется разрешения на строительство)

Местоположение: Пермский край, м.о. Пермский, с. Култаево, ул. Лазурная

Площадь публичного сервитута: 95 кв.м. (в т.ч. 59:32:3250001:22115 – 41 кв.м.; 59:32:3250001:16060 - 54 кв.м.)

Категория земель: земли населенных пунктов

Описание границ смежных землепользователей:

От точки н1 до точки н3 - земельный участок с кадастровым номером 59:32:3250001:21392

От точки н3 до точки н5 - земельный участок с кадастровым номером 59:32:3250001:16060

От точки н5 до точки н1 - земельный участок с кадастровым номером 59:32:3250001:22115

Условные обозначения:

:3У1 - Проектные границы публичного сервитута

1 - Обозначение характерной точки проектной границы публичного сервитута

:21392 - Границы и номер земельного участка, сведения о которых внесены в ЕГРН

59:32:3250001 - Номер кадастрового квартала

Каталог координат, м


Система координат: МСК-59, зона 2

Метод определения координат - Геодезический

№ точки границы	X	Y	Средняя квадратическая погрешность положения характерной точки (M _t), м
1	506521.98	2212130.28	0.1
2	506522.49	2212138.17	0.1
3	506522.69	2212141.28	0.1
4	506513.74	2212141.31	0.1
5	506513.72	2212132.21	0.1
6	506513.72	2212130.31	0.1
1	506521.98	2212130.28	0.1

59:32-6.553 - Границы и учетный номер зоны с особыми условиями использования территории, сведения о которых внесены в ЕГРН

— - Проектное местоположение инженерного сооружения

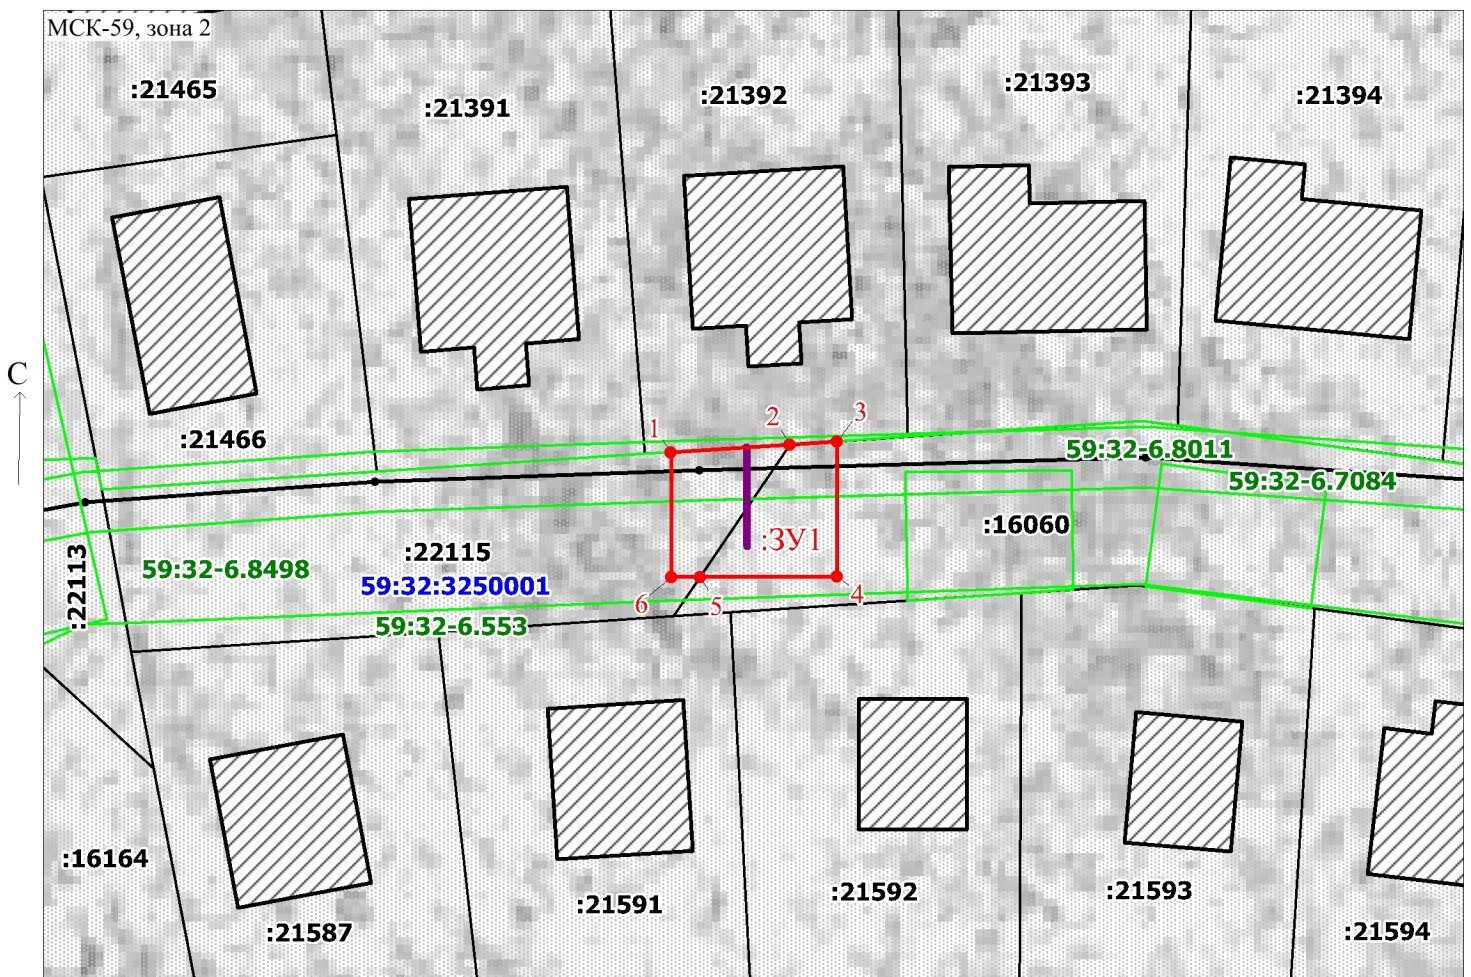

Масштаб 1:500

Заявитель:

Д.Х. Киямова

/ Киямова Д.Х.

(подпись, расшифровка подписи)