


Схема расположения границ публичного сервитута
Фидер №8 – 10 кВ п.ст. Калинино


лист 1/ листов 3

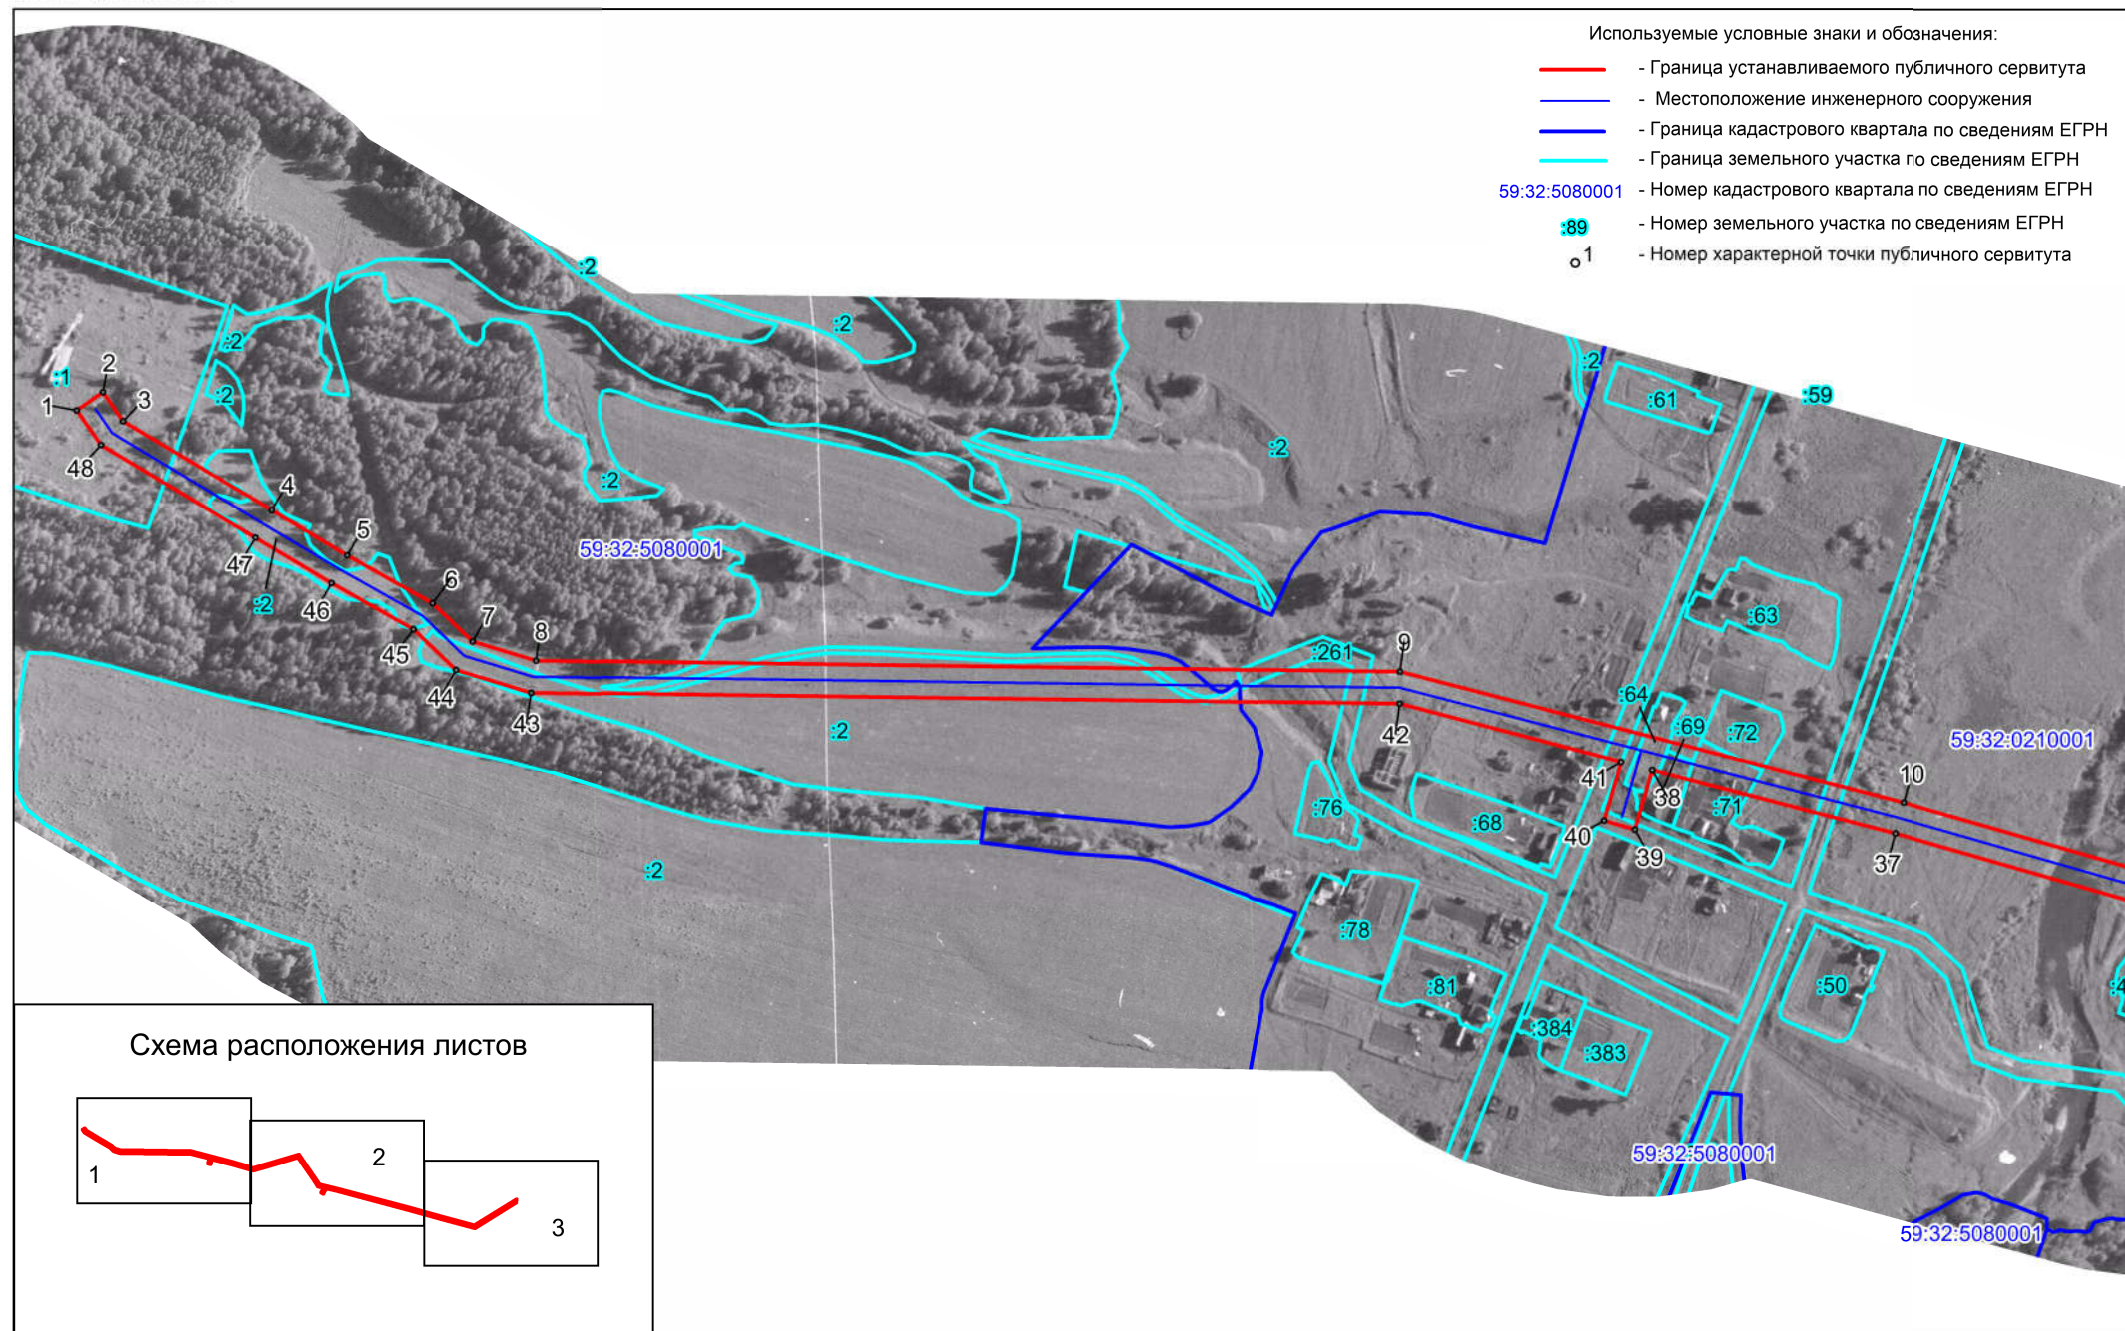

Масштаб 1 : 5000

Схема расположения границ публичного сервитута
Фидер №8 – 10 кВ п.ст. Калинино


лист 2/ листов 3

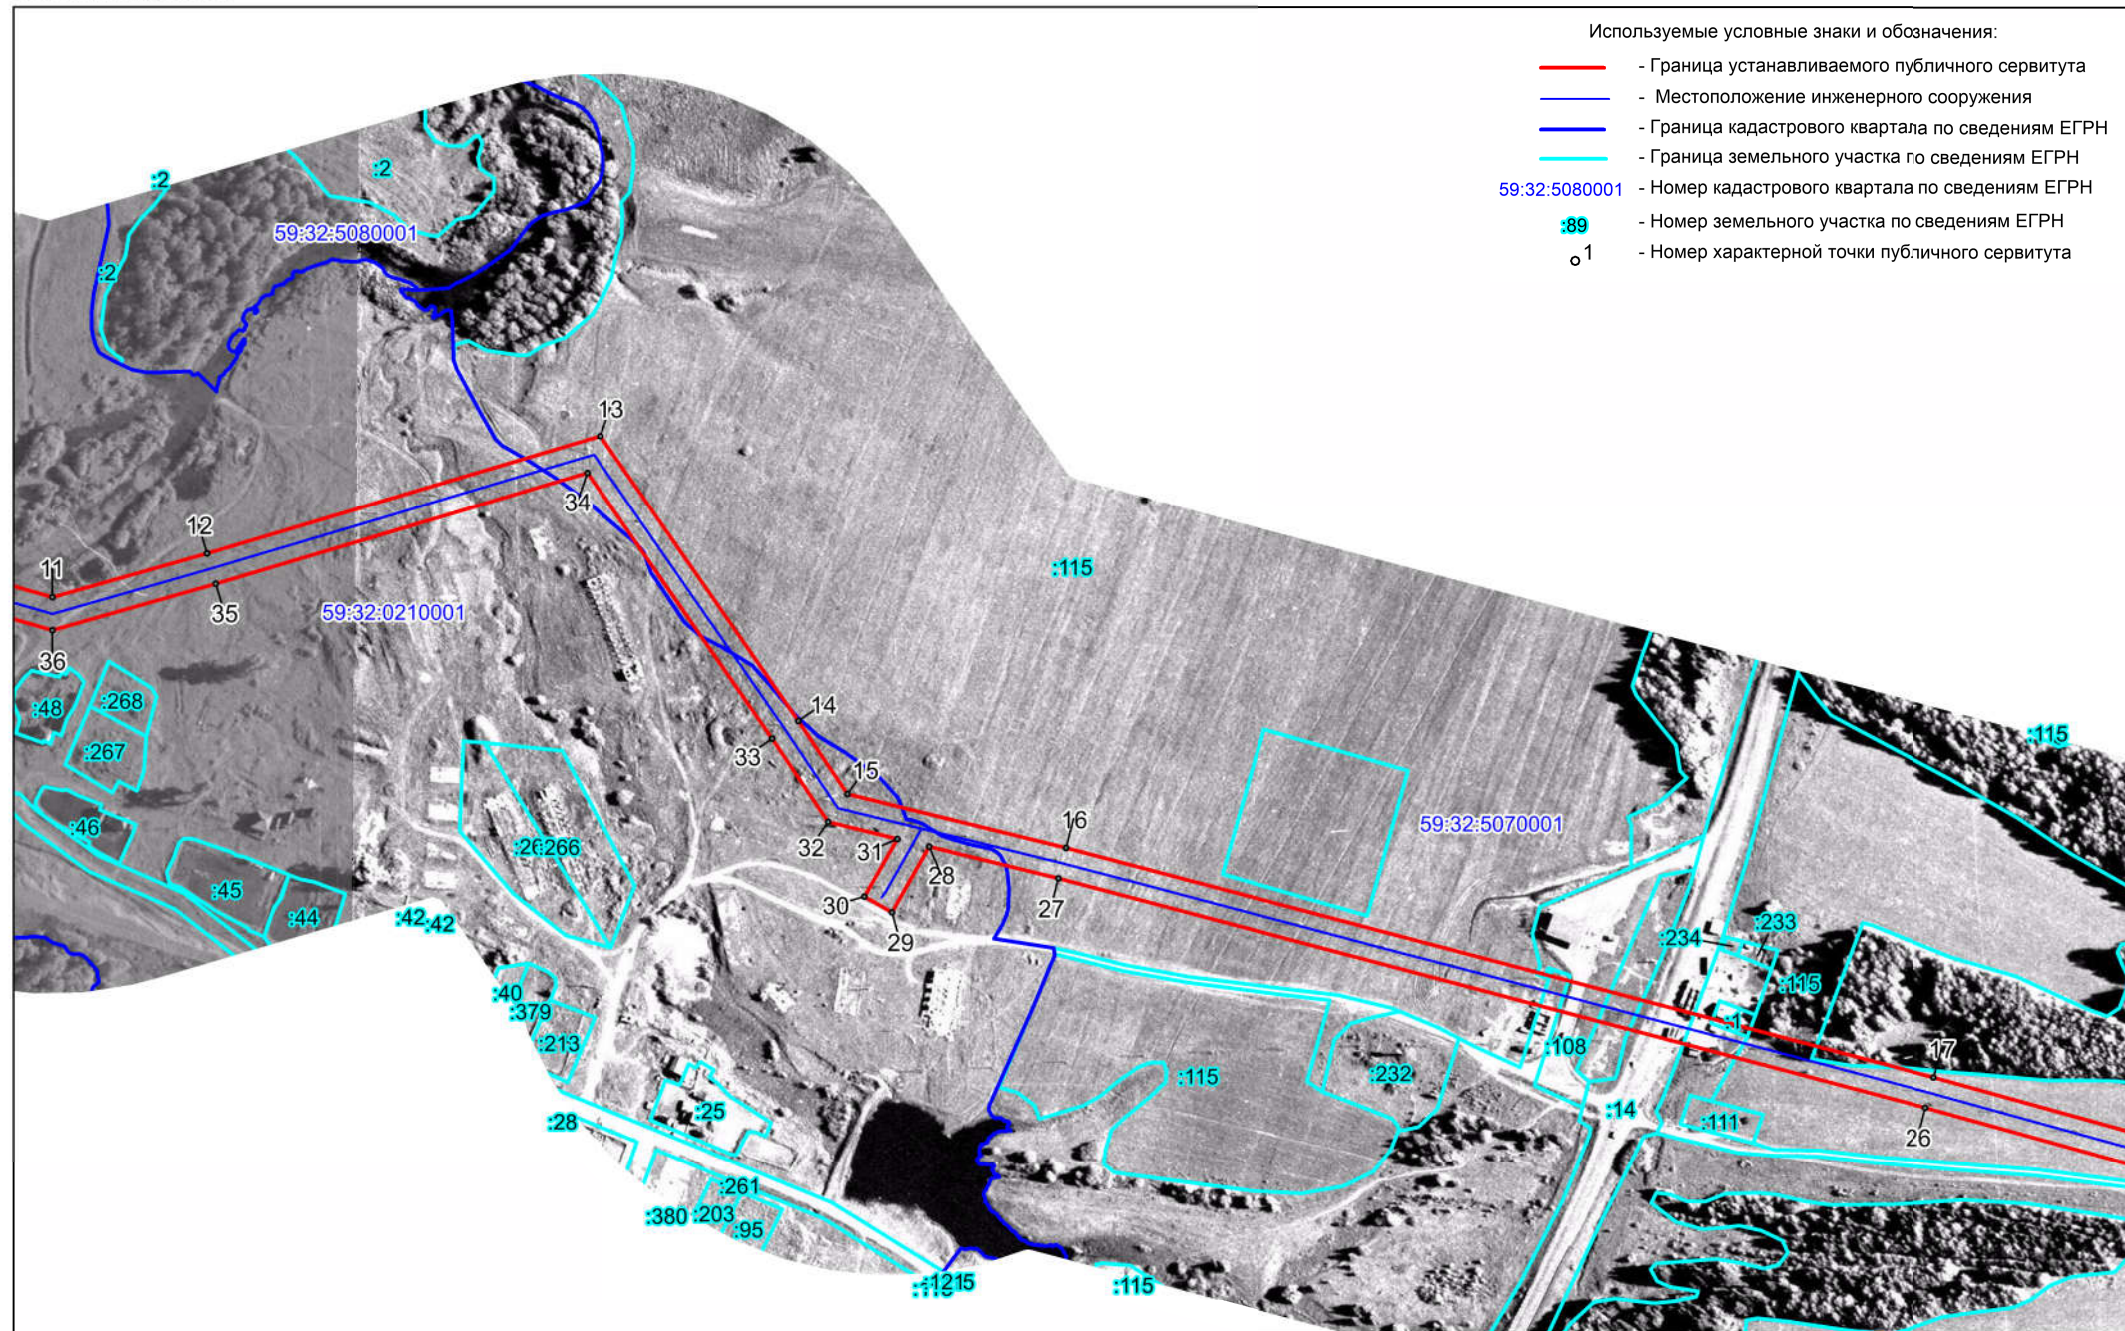

Масштаб 1 : 5000

Схема расположения границ публичного сервитута Фидер №8 – 10 кВ п.ст. Калинино

лист 3/ листов 3

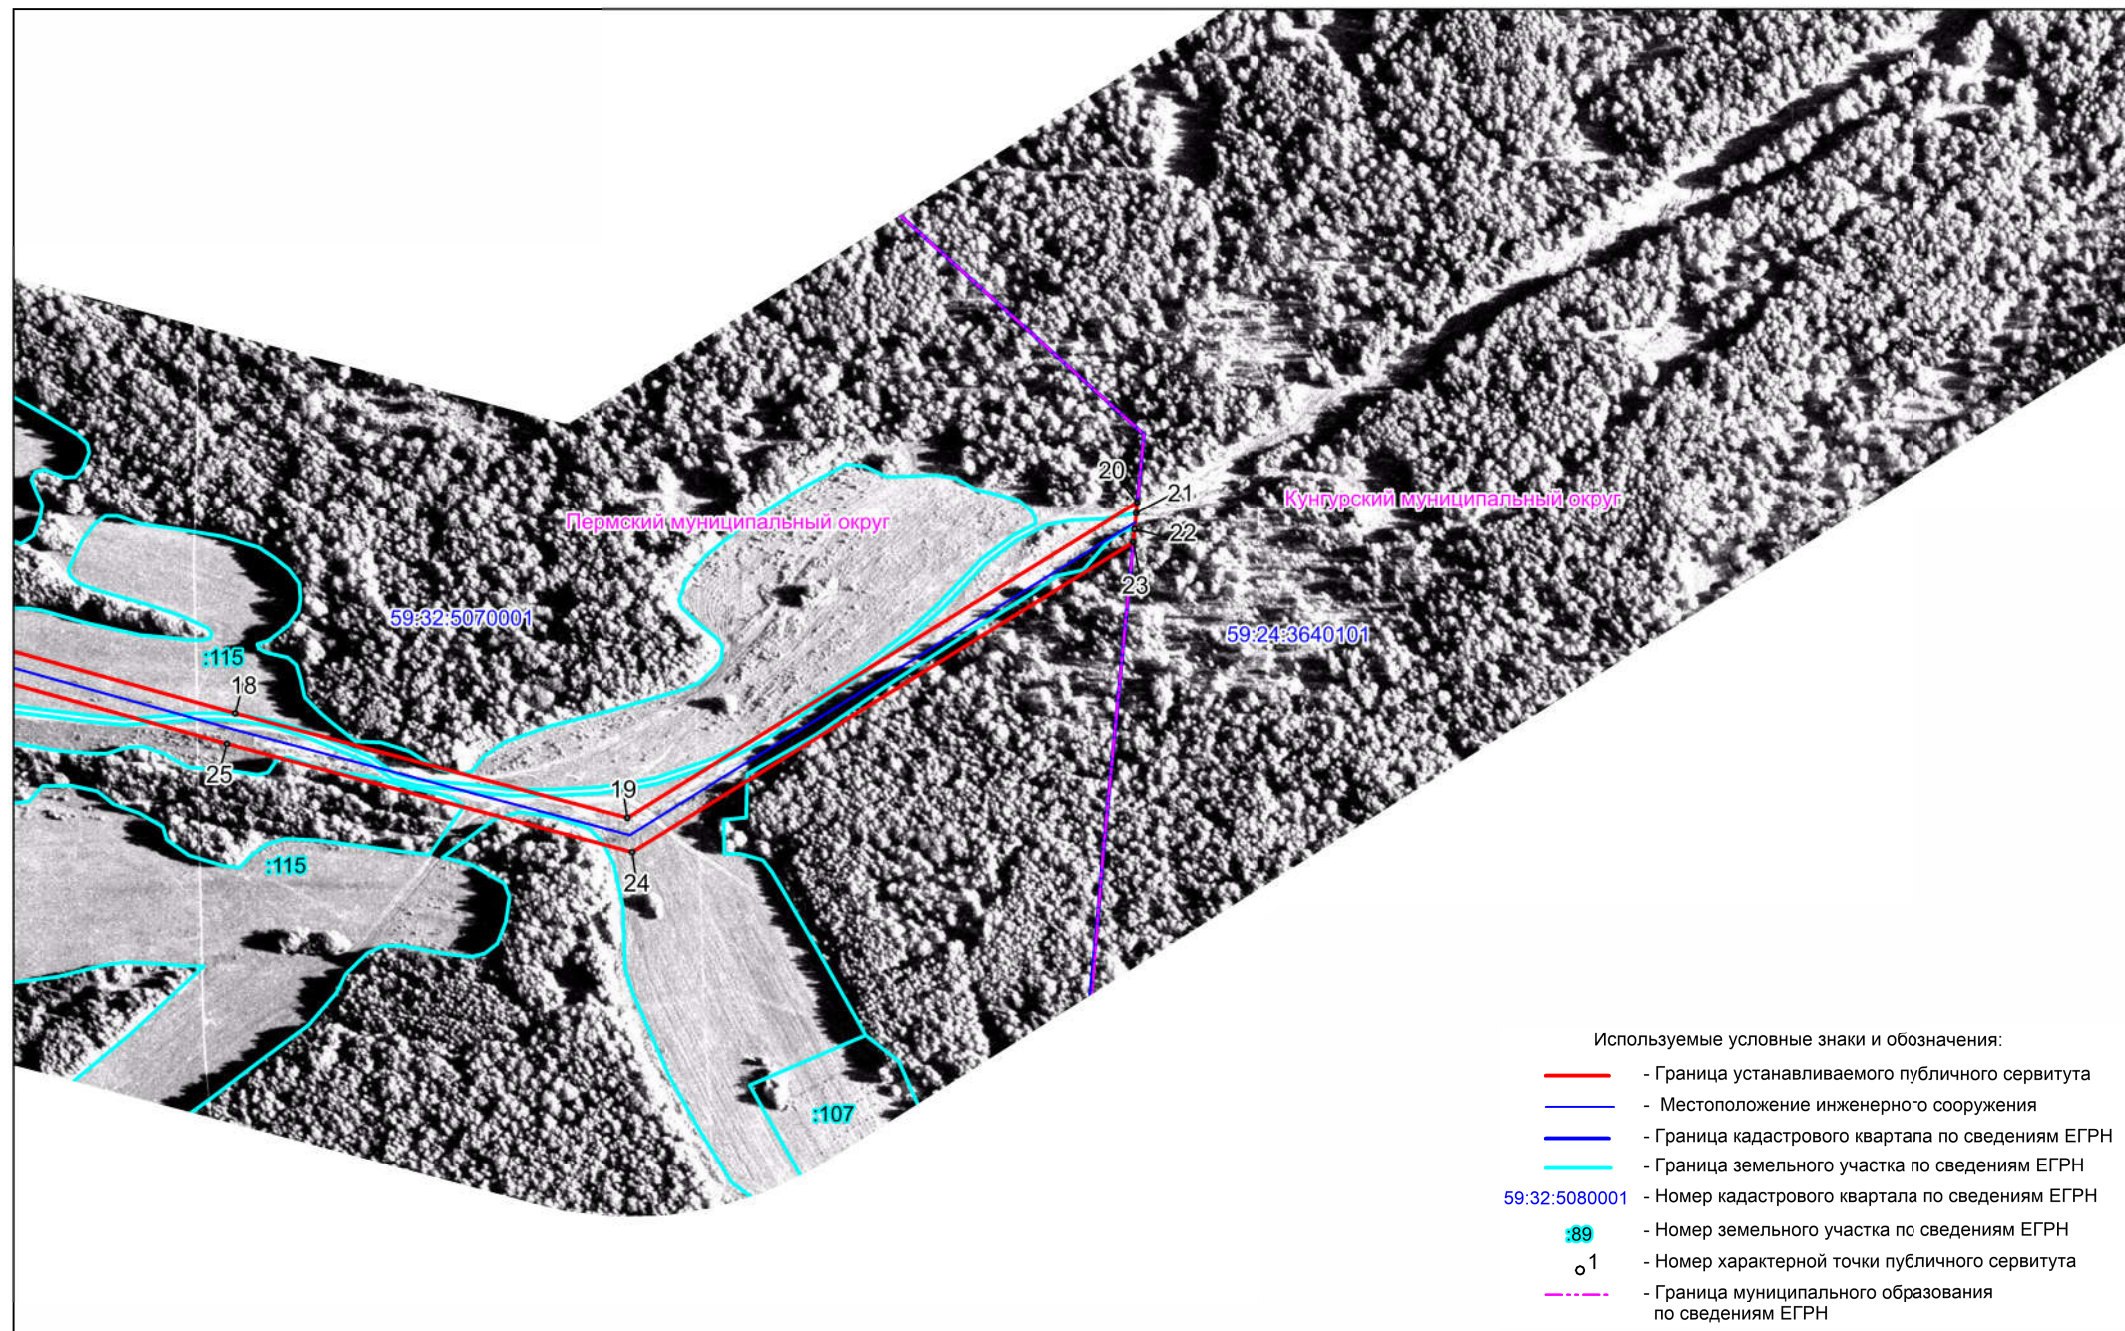

Масштаб 1 : 5000