

СХЕМА РАСПОЛОЖЕНИЯ ГРАНИЦ ПУБЛИЧНОГО СЕРВИТУТА

Объект: «Строительство КТП 10/0,4 кВ, ВЛ 10 кВ, ВЛ 0,4 кВ с установкой ПУ. Реконструкция ТП-47373 для электроснабжения д. Большакино, Пермский район (4500090431)»


Местоположение объекта: Пермский край, Пермский муниципальный округ, д. Большакино

Площадь земель или части земельного участка, кв.м.: 3252

Категория земель: земли сельскохозяйственного назначения, земли населённых пунктов

Вид разрешенного использования земельного участка: -

Цель использования: под объекты инженерного оборудования электроснабжения

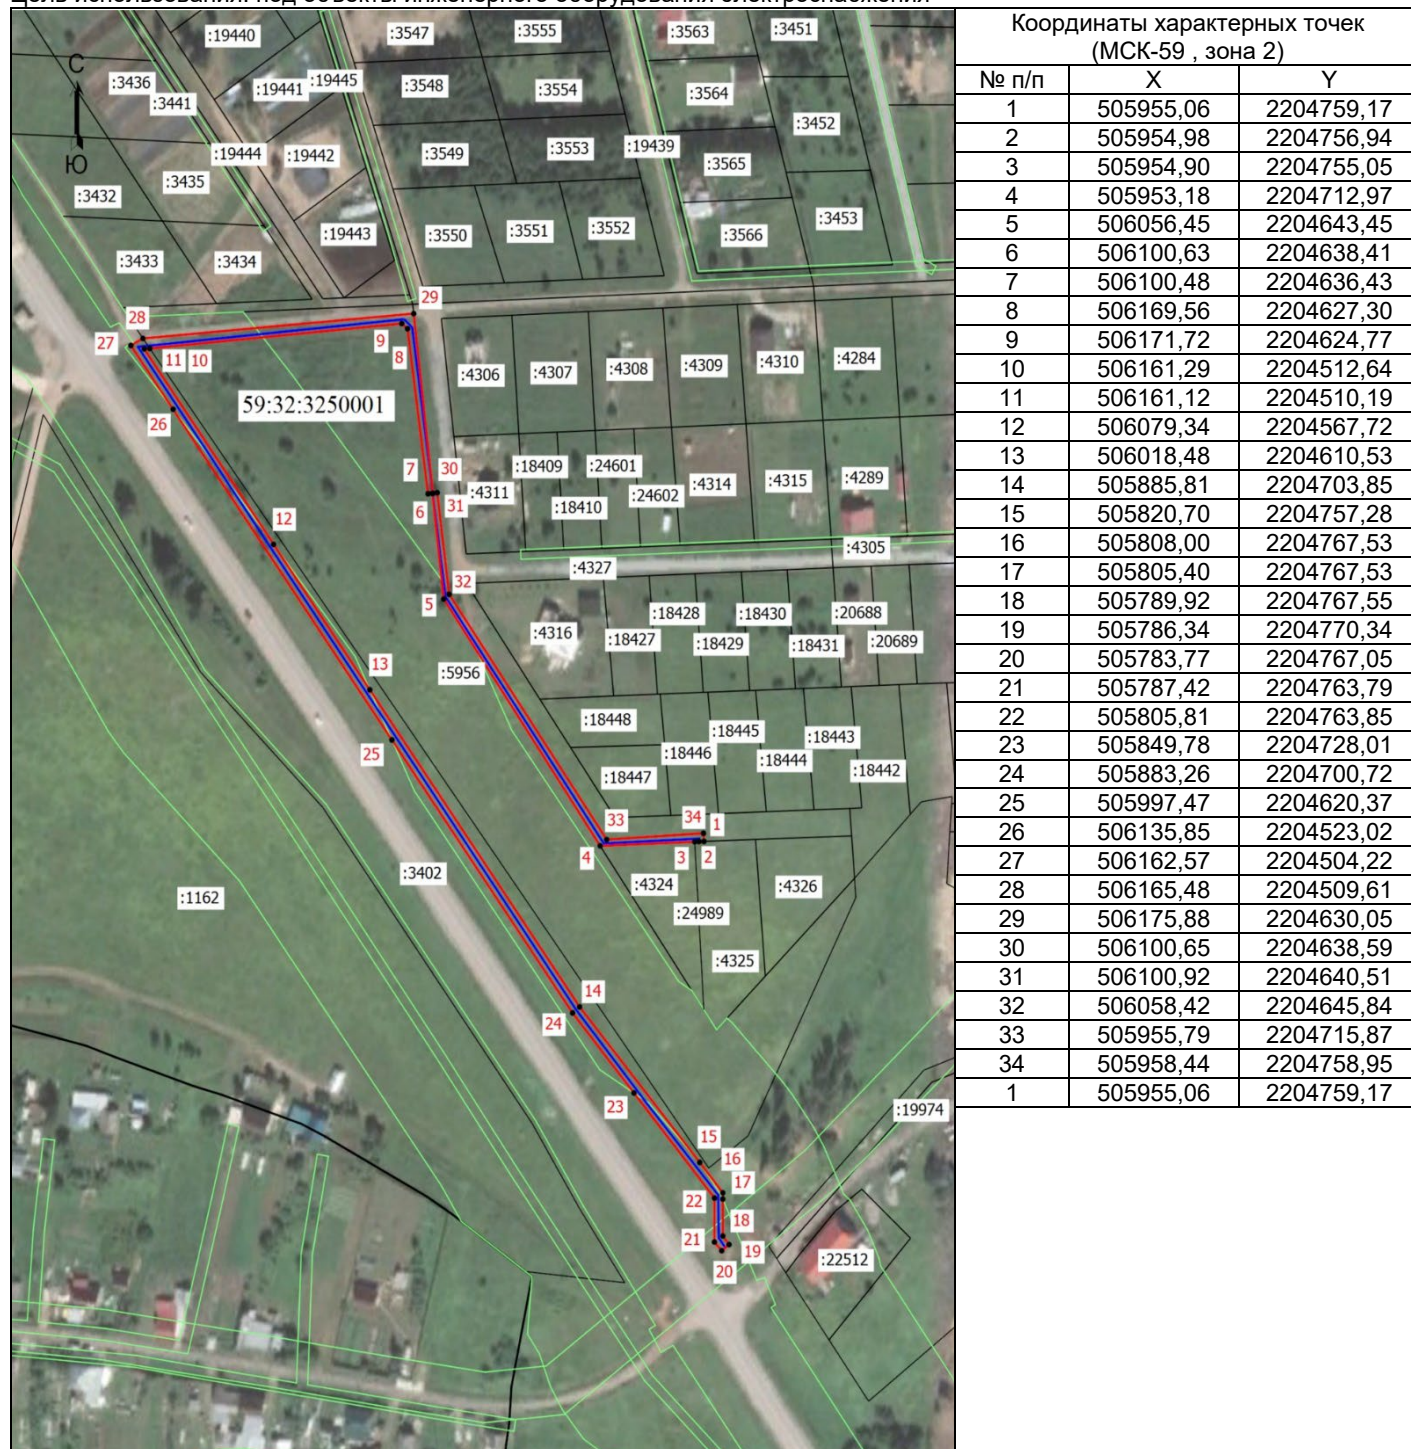

Координаты характерных точек
(МСК-59, зона 2)

№ п/п	X	Y
1	505955,06	2204759,17
2	505954,98	2204756,94
3	505954,90	2204755,05
4	505953,18	2204712,97
5	506056,45	2204643,45
6	506100,63	2204638,41
7	506100,48	2204636,43
8	506169,56	2204627,30
9	506171,72	2204624,77
10	506161,29	2204512,64
11	506161,12	2204510,19
12	506079,34	2204567,72
13	506018,48	2204610,53
14	505885,81	2204703,85
15	505820,70	2204757,28
16	505808,00	2204767,53
17	505805,40	2204767,53
18	505789,92	2204767,55
19	505786,34	2204770,34
20	505783,77	2204767,05
21	505787,42	2204763,79
22	505805,81	2204763,85
23	505849,78	2204728,01
24	505883,26	2204700,72
25	505997,47	2204620,37
26	506135,85	2204523,02
27	506162,57	2204504,22
28	506165,48	2204509,61
29	506175,88	2204630,05
30	506100,65	2204638,59
31	506100,92	2204640,51
32	506058,42	2204645,84
33	505955,79	2204715,87
34	505958,44	2204758,95
1	505955,06	2204759,17

Масштаб 1: 1000

Условные обозначения

- Граница кадастрового квартала
- Граница земельного участка, согласно сведениям из ЕГРН
- Граница зоны с особыми условиями использования
- Граница публичного сервитута
- Граница сооружения, планируемого к строительству
- 59:32:3250001 - Номер кадастрового квартала
- :3402 - Кадастровый номер земельного участка
- 1 - Обозначение новой характерной точки