


Схема расположения границ публичного сервитута для эксплуатации объектов ТП-63302, КЛ-0.4КВ Ф.1 от ТП-63302

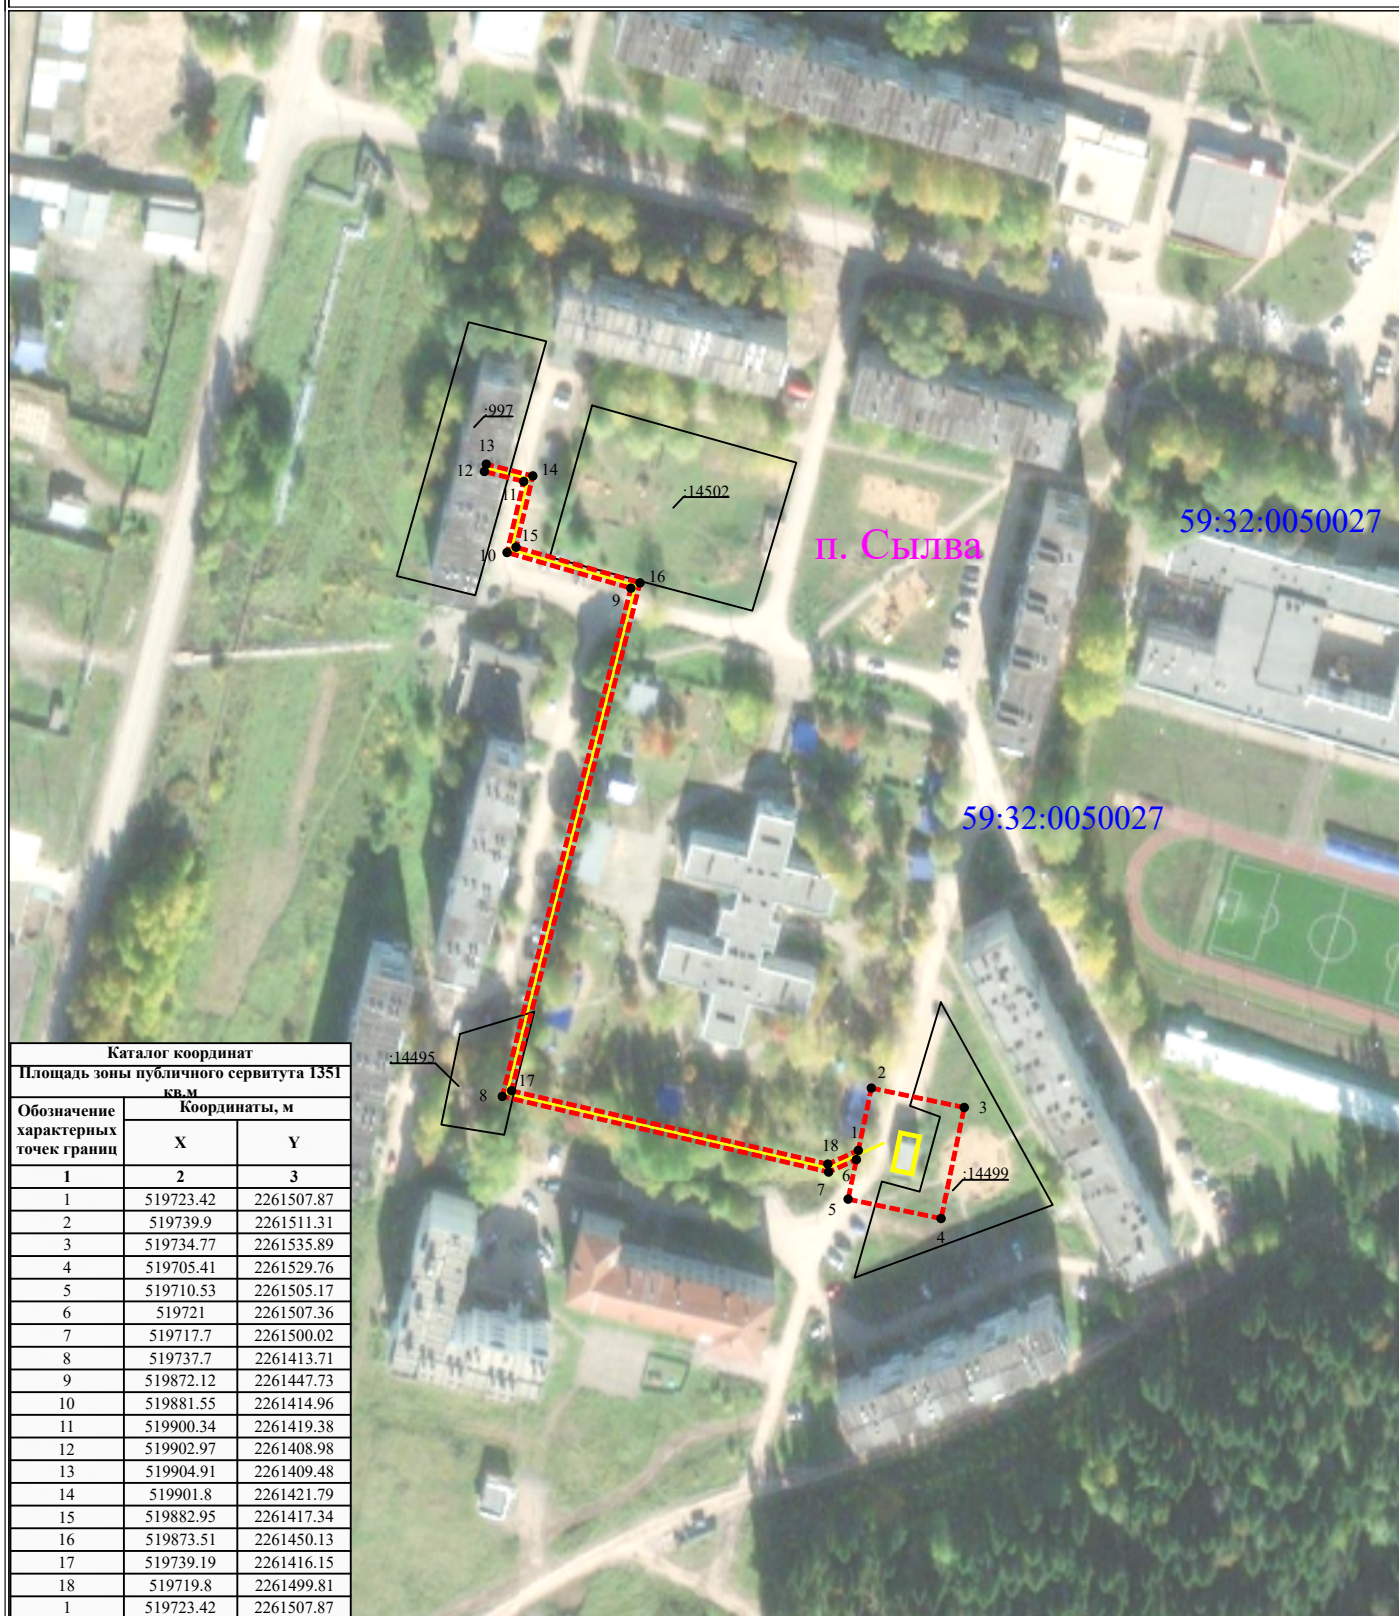

Каталог координат		
Площадь зоны публичного сервитута 1351 кв.м		
Обозначение характерных точек границ	Координаты, м	
	X	Y
1	2	3
1	519723.42	2261507.87
2	519739.9	2261511.31
3	519734.77	2261535.89
4	519705.41	2261529.76
5	519710.53	2261505.17
6	519721	2261507.36
7	519717.7	2261500.02
8	519737.7	2261413.71
9	519872.12	2261447.73
10	519881.55	2261414.96
11	519900.34	2261419.38
12	519902.97	2261408.98
13	519904.91	2261409.48
14	519901.8	2261421.79
15	519882.95	2261417.34
16	519873.51	2261450.13
17	519739.19	2261416.15
18	519719.8	2261499.81
1	519723.42	2261507.87

УСЛОВНЫЕ ОБОЗНАЧЕНИЯ

Масштаб 1:2000

- - границы устанавливаемого публичного сервитута
- - ось линии, контур объекта
- - границы муниципального образования, населенных пунктов
- - границы кадастрового квартала
- - границы земельных участков, попадающих в зону публичного сервитута

- 1 - обозначение характерной точки границы устанавливаемого публичного сервитута
- :123 - кадастровый номер земельного участка
- 59:32:0000000 - кадастровый номер квартала
- г. Пермь - наименование муниципального образования, населенного пункта