

ГРАФИЧЕСКОЕ ОПИСАНИЕ
местоположения границ публичного сервитута

Публичный сервитут в отношении земель и земельных участков в целях эксплуатации существующего магистрального нефтепровода федерального значения «Магистральный нефтепровод Сургут-Полоцк, d=1220 мм, участок 1189-1237 км и Подводный переход магистрального нефтепровода Сургут-Полоцк через р.Сылва d=1220 мм, участок 1189-1191км.»

(наименование объекта, местоположение границ которого описано (далее - объект)

Раздел 1

Сведения об объекте		
№ п/п	Характеристики объекта	Описание характеристик
1	2	3
1	Местоположение объекта	Пермский край, Пермский муниципальный округ, Чусовской городской округ
2	Площадь объекта ± величина погрешности определения площади ($P \pm \Delta P$), м²	2786000 ± 584
3	Иные характеристики объекта	Публичный сервитут в отношении земель и земельных участков в целях эксплуатации существующего магистрального нефтепровода федерального значения «Магистральный нефтепровод Сургут-Полоцк, d=1220 мм, участок 1189-1237 км и Подводный переход магистрального нефтепровода Сургут-Полоцк через р.Сылва d=1220 мм, участок 1189-1191км». Срок публичного сервитута: в соответствии с п.8 ст.39.43 ЗК РФ, публичный сервитут считается установленным со дня внесения сведений о нем в Единый государственный реестр недвижимости, согласно Приказу Министерства энергетики Российской Федерации срок публичного сервитута составляет 49 лет. Владелец публичного сервитута: АО «Транснефть-Прикамье», ИНН 1645000340, ОГРН 1021601763820. Почтовый адрес АО «Транснефть-Прикамье»: 420081, Республика Татарстан, г. Казань, ул. Патриса Лумумбы, д. 20, корп.1. адрес электронной почты: kama@kaz.transneft.ru, телефон: 8(843) 279-04-20 и 8(843) 279-03-00

Раздел 2

Сведения о местоположении границ объекта					
1. Система координат МСК-59, зона 2					
2. Сведения о характерных точках границ объекта					
Обозначение характерных точек границ	Координаты, м		Метод определения координат характерной точки	Средняя квадратическая погрешность положения характерной точки (Mt), м	Описание обозначения точки на местности (при наличии)
	X	Y			
1	2	3	4	5	6
1	517948.77	2265888.23	Аналитический метод	0.1	-
2	517971.54	2265888.55	Аналитический метод	0.1	-
3	517983.54	2265891.63	Аналитический метод	0.1	-
4	517993.10	2265901.00	Аналитический метод	0.1	-
5	517996.20	2265909.97	Аналитический метод	0.1	-
6	517999.50	2265933.92	Аналитический метод	0.1	-
7	518000.04	2265951.59	Аналитический метод	0.1	-
8	517980.26	2265952.47	Аналитический метод	0.1	-
9	517983.79	2266031.54	Аналитический метод	0.1	-
10	517978.51	2266030.90	Аналитический метод	0.1	-
11	517953.78	2266027.97	Аналитический метод	0.1	-
12	517953.03	2266006.46	Аналитический метод	0.1	-
13	517931.89	2266007.33	Аналитический метод	0.1	-
14	517925.65	2266007.33	Аналитический метод	0.1	-
15	517919.60	2266005.78	Аналитический метод	0.1	-

Сведения о местоположении границ объекта					
1. Система координат МСК-59, зона 2					
2. Сведения о характерных точках границ объекта					
Обозначение характерных точек границ	Координаты, м		Метод определения координат характерной точки	Средняя квадратическая погрешность положения характерной точки (Mt), м	Описание обозначения точки на местности (при наличии)
	X	Y			
16	517914.13	2266002.77	Аналитический метод	0.1	-
17	517909.58	2265998.50	Аналитический метод	0.1	-
18	517906.24	2265993.23	Аналитический метод	0.1	-
19	517904.31	2265987.30	Аналитический метод	0.1	-
20	517903.92	2265981.07	Аналитический метод	0.1	-
21	517906.06	2265972.87	Аналитический метод	0.1	-
22	517903.23	2265965.52	Аналитический метод	0.1	-
23	517902.08	2265932.73	Аналитический метод	0.1	-
24	517886.04	2265928.21	Аналитический метод	0.1	-
25	517876.93	2265919.10	Аналитический метод	0.1	-
26	517873.65	2265908.37	Аналитический метод	0.1	-
27	517788.04	2264425.39	Аналитический метод	0.1	-
28	517784.31	2264377.56	Аналитический метод	0.1	-
29	517783.33	2264307.84	Аналитический метод	0.1	-
30	517784.50	2264301.71	Аналитический метод	0.1	-
31	517789.75	2264288.99	Аналитический метод	0.1	-
32	517800.06	2264277.47	Аналитический метод	0.1	-
33	517809.90	2264271.90	Аналитический метод	0.1	-
34	517809.90	2264235.90	Аналитический метод	0.1	-
35	517813.30	2264158.57	Аналитический метод	0.1	-
36	517813.67	2264151.69	Аналитический метод	0.1	-
37	517814.84	2264145.56	Аналитический метод	0.1	-
38	517817.50	2264139.91	Аналитический метод	0.1	-
39	517821.47	2264135.10	Аналитический метод	0.1	-
40	517826.52	2264131.43	Аналитический метод	0.1	-
41	517832.33	2264129.13	Аналитический метод	0.1	-
42	517840.45	2264128.59	Аналитический метод	0.1	-
43	517838.20	2264045.67	Аналитический метод	0.1	-
44	517836.80	2263991.81	Аналитический метод	0.1	-
45	517834.90	2263929.46	Аналитический метод	0.1	-
46	517833.44	2263866.67	Аналитический метод	0.1	-
47	517841.64	2263839.82	Аналитический метод	0.1	-
48	517835.06	2263684.17	Аналитический метод	0.1	-
49	517842.37	2263602.32	Аналитический метод	0.1	-
50	517817.30	2263499.10	Аналитический метод	0.1	-
51	517690.14	2263281.84	Аналитический метод	0.1	-
52	517653.22	2263212.40	Аналитический метод	0.1	-
53	517622.06	2263150.53	Аналитический метод	0.1	-
54	517588.05	2263080.05	Аналитический метод	0.1	-
55	517565.55	2263036.54	Аналитический метод	0.1	-
56	517532.95	2262973.50	Аналитический метод	0.1	-
57	517485.64	2262876.13	Аналитический метод	0.1	-
58	517466.15	2262837.29	Аналитический метод	0.1	-
59	517430.67	2262762.79	Аналитический метод	0.1	-
60	517398.67	2262695.92	Аналитический метод	0.1	-
61	517367.09	2262635.16	Аналитический метод	0.1	-
62	517341.73	2262586.68	Аналитический метод	0.1	-

Сведения о местоположении границ объекта					
1. Система координат МСК-59, зона 2					
2. Сведения о характерных точках границ объекта					
Обозначение характерных точек границ	Координаты, м		Метод определения координат характерной точки	Средняя квадратическая погрешность положения характерной точки (Mt), м	Описание обозначения точки на местности (при наличии)
	X	Y			
63	517293.47	2262490.67	Аналитический метод	0.1	-
64	517288.43	2262481.37	Аналитический метод	0.1	-
65	517285.47	2262469.59	Аналитический метод	0.1	-
66	517285.81	2262461.86	Аналитический метод	0.1	-
67	517289.64	2262450.08	Аналитический метод	0.1	-
68	517300.86	2262433.34	Аналитический метод	0.1	-
69	517270.12	2262380.58	Аналитический метод	0.1	-
70	517240.74	2262325.25	Аналитический метод	0.1	-
71	517214.55	2262275.00	Аналитический метод	0.1	-
72	517185.19	2262221.24	Аналитический метод	0.1	-
73	517146.27	2262137.79	Аналитический метод	0.1	-
74	517122.47	2262083.85	Аналитический метод	0.1	-
75	517096.02	2262028.15	Аналитический метод	0.1	-
76	517060.21	2261958.96	Аналитический метод	0.1	-
77	516978.45	2261793.18	Аналитический метод	0.1	-
78	516887.96	2261603.63	Аналитический метод	0.1	-
79	516801.52	2261423.59	Аналитический метод	0.1	-
80	516774.89	2261367.37	Аналитический метод	0.1	-
81	516739.85	2261296.18	Аналитический метод	0.1	-
82	516719.43	2261254.03	Аналитический метод	0.1	-
83	516710.25	2261255.35	Аналитический метод	0.1	-
84	516704.01	2261255.35	Аналитический метод	0.1	-
85	516697.96	2261253.80	Аналитический метод	0.1	-
86	516631.41	2261107.70	Аналитический метод	0.1	-
87	516634.65	2261100.78	Аналитический метод	0.1	-
88	516644.60	2261089.71	Аналитический метод	0.1	-
89	516627.38	2261053.62	Аналитический метод	0.1	-
90	516595.94	2260988.88	Аналитический метод	0.1	-
91	516563.61	2260921.21	Аналитический метод	0.1	-
92	516530.35	2260852.64	Аналитический метод	0.1	-
93	516497.68	2260784.68	Аналитический метод	0.1	-
94	516464.97	2260717.21	Аналитический метод	0.1	-
95	516431.39	2260647.84	Аналитический метод	0.1	-
96	516382.52	2260550.84	Аналитический метод	0.1	-
97	516367.92	2260505.94	Аналитический метод	0.1	-
98	516351.97	2260455.34	Аналитический метод	0.1	-
99	516343.29	2260471.23	Аналитический метод	0.1	-
100	516339.51	2260475.09	Аналитический метод	0.1	-
101	516334.51	2260476.43	Аналитический метод	0.1	-
102	516329.51	2260475.09	Аналитический метод	0.1	-
103	516325.85	2260471.43	Аналитический метод	0.1	-
104	516324.51	2260466.43	Аналитический метод	0.1	-
105	516325.73	2260461.63	Аналитический метод	0.1	-
106	516340.90	2260433.87	Аналитический метод	0.1	-
107	516343.98	2260430.03	Аналитический метод	0.1	-
108	516322.74	2260363.20	Аналитический метод	0.1	-
109	516300.19	2260292.82	Аналитический метод	0.1	-

Сведения о местоположении границ объекта					
1. Система координат МСК-59, зона 2					
2. Сведения о характерных точках границ объекта					
Обозначение характерных точек границ	Координаты, м		Метод определения координат характерной точки	Средняя квадратическая погрешность положения характерной точки (Mt), м	Описание обозначения точки на местности (при наличии)
	X	Y			
110	516255.09	2260152.16	Аналитический метод	0.1	-
111	516257.11	2260080.32	Аналитический метод	0.1	-
112	516259.04	2260002.91	Аналитический метод	0.1	-
113	516260.99	2259931.57	Аналитический метод	0.1	-
114	516263.26	2259853.54	Аналитический метод	0.1	-
115	516271.47	2259576.23	Аналитический метод	0.1	-
116	516269.69	2259507.53	Аналитический метод	0.1	-
117	516268.56	2259470.18	Аналитический метод	0.1	-
118	516267.31	2259432.70	Аналитический метод	0.1	-
119	516265.45	2259357.07	Аналитический метод	0.1	-
120	516240.19	2259292.98	Аналитический метод	0.1	-
121	516201.89	2259226.56	Аналитический метод	0.1	-
122	516163.16	2259159.36	Аналитический метод	0.1	-
123	516124.99	2259092.59	Аналитический метод	0.1	-
124	516092.02	2259035.02	Аналитический метод	0.1	-
125	516057.52	2258976.01	Аналитический метод	0.1	-
126	516011.03	2258896.63	Аналитический метод	0.1	-
127	515981.59	2258846.19	Аналитический метод	0.1	-
128	515943.68	2258781.30	Аналитический метод	0.1	-
129	515904.14	2258713.30	Аналитический метод	0.1	-
130	515866.08	2258648.16	Аналитический метод	0.1	-
131	515830.80	2258587.40	Аналитический метод	0.1	-
132	515793.61	2258523.93	Аналитический метод	0.1	-
133	515758.02	2258462.50	Аналитический метод	0.1	-
134	515718.31	2258394.23	Аналитический метод	0.1	-
135	515682.62	2258332.90	Аналитический метод	0.1	-
136	515643.98	2258266.13	Аналитический метод	0.1	-
137	515606.17	2258201.05	Аналитический метод	0.1	-
138	515569.56	2258137.79	Аналитический метод	0.1	-
139	515525.47	2258061.97	Аналитический метод	0.1	-
140	515493.24	2258006.60	Аналитический метод	0.1	-
141	515454.54	2257939.90	Аналитический метод	0.1	-
142	515419.29	2257879.21	Аналитический метод	0.1	-
143	515382.52	2257815.76	Аналитический метод	0.1	-
144	515343.88	2257755.27	Аналитический метод	0.1	-
145	515306.15	2257695.75	Аналитический метод	0.1	-
146	515273.62	2257644.70	Аналитический метод	0.1	-
147	515233.12	2257581.83	Аналитический метод	0.1	-
148	515195.52	2257522.70	Аналитический метод	0.1	-
149	515150.24	2257479.50	Аналитический метод	0.1	-
150	515105.35	2257436.83	Аналитический метод	0.1	-
151	515043.48	2257377.21	Аналитический метод	0.1	-
152	514972.23	2257309.37	Аналитический метод	0.1	-
153	514927.86	2257266.57	Аналитический метод	0.1	-
154	514872.47	2257218.70	Аналитический метод	0.1	-
155	514818.50	2257172.63	Аналитический метод	0.1	-
156	514764.47	2257126.40	Аналитический метод	0.1	-

Сведения о местоположении границ объекта					
1. Система координат МСК-59, зона 2					
2. Сведения о характерных точках границ объекта					
Обозначение характерных точек границ	Координаты, м		Метод определения координат характерной точки	Средняя квадратическая погрешность положения характерной точки (Mt), м	Описание обозначения точки на местности (при наличии)
	X	Y			
157	514713.81	2257082.29	Аналитический метод	0.1	-
158	514661.64	2257037.48	Аналитический метод	0.1	-
159	514606.95	2256990.44	Аналитический метод	0.1	-
160	514551.46	2256947.67	Аналитический метод	0.1	-
161	514493.39	2256903.14	Аналитический метод	0.1	-
162	514439.50	2256861.45	Аналитический метод	0.1	-
163	514393.48	2256806.27	Аналитический метод	0.1	-
164	514391.39	2256801.82	Аналитический метод	0.1	-
165	514371.78	2256698.72	Аналитический метод	0.1	-
166	514432.25	2256345.09	Аналитический метод	0.1	-
167	514436.03	2256276.37	Аналитический метод	0.1	-
168	514419.67	2256216.67	Аналитический метод	0.1	-
169	514381.03	2256161.37	Аналитический метод	0.1	-
170	514322.68	2256125.96	Аналитический метод	0.1	-
171	514085.30	2255982.33	Аналитический метод	0.1	-
172	514038.07	2255956.72	Аналитический метод	0.1	-
173	513968.31	2255916.82	Аналитический метод	0.1	-
174	513778.96	2255808.66	Аналитический метод	0.1	-
175	513726.36	2255779.26	Аналитический метод	0.1	-
176	513724.31	2255777.42	Аналитический метод	0.1	-
177	513698.69	2255742.82	Аналитический метод	0.1	-
178	513632.41	2255711.47	Аналитический метод	0.1	-
179	513513.38	2255638.38	Аналитический метод	0.1	-
180	513392.21	2255563.51	Аналитический метод	0.1	-
181	513300.65	2255454.25	Аналитический метод	0.1	-
182	512660.44	2254432.35	Аналитический метод	0.1	-
183	511483.45	2252636.36	Аналитический метод	0.1	-
184	511481.40	2252631.25	Аналитический метод	0.1	-
185	511482.11	2252626.20	Аналитический метод	0.1	-
186	511483.49	2252623.92	Аналитический метод	0.1	-
187	511299.08	2252336.01	Аналитический метод	0.1	-
188	510895.46	2252104.83	Аналитический метод	0.1	-
189	510497.97	2251587.28	Аналитический метод	0.1	-
190	510248.16	2251295.91	Аналитический метод	0.1	-
191	510198.22	2251216.55	Аналитический метод	0.1	-
192	510172.98	2251137.84	Аналитический метод	0.1	-
193	510115.60	2250946.69	Аналитический метод	0.1	-
194	510037.71	2250816.75	Аналитический метод	0.1	-
195	509837.49	2250480.98	Аналитический метод	0.1	-
196	509836.72	2250476.93	Аналитический метод	0.1	-
197	509832.76	2250366.07	Аналитический метод	0.1	-
198	509834.27	2250361.24	Аналитический метод	0.1	-
199	509878.87	2250306.23	Аналитический метод	0.1	-
200	510020.56	2250130.87	Аналитический метод	0.1	-
201	510078.06	2250074.72	Аналитический метод	0.1	-
202	510152.27	2250002.27	Аналитический метод	0.1	-
203	510231.09	2249891.78	Аналитический метод	0.1	-

Сведения о местоположении границ объекта					
1. Система координат МСК-59, зона 2					
2. Сведения о характерных точках границ объекта					
Обозначение характерных точек границ	Координаты, м		Метод определения координат характерной точки	Средняя квадратическая погрешность положения характерной точки (Mt), м	Описание обозначения точки на местности (при наличии)
	X	Y			
204	510252.89	2249831.58	Аналитический метод	0.1	-
205	510331.23	2249611.27	Аналитический метод	0.1	-
206	510355.28	2249542.70	Аналитический метод	0.1	-
207	510385.11	2249471.91	Аналитический метод	0.1	-
208	510416.23	2249398.28	Аналитический метод	0.1	-
209	510481.13	2249240.79	Аналитический метод	0.1	-
210	510482.57	2249164.86	Аналитический метод	0.1	-
211	510457.10	2249112.59	Аналитический метод	0.1	-
212	510435.33	2249111.24	Аналитический метод	0.1	-
213	510431.41	2249110.13	Аналитический метод	0.1	-
214	510427.75	2249106.47	Аналитический метод	0.1	-
215	510426.41	2249101.47	Аналитический метод	0.1	-
216	510427.75	2249096.47	Аналитический метод	0.1	-
217	510431.41	2249092.81	Аналитический метод	0.1	-
218	510436.41	2249091.47	Аналитический метод	0.1	-
219	510447.09	2249092.16	Аналитический метод	0.1	-
220	510189.60	2248569.40	Аналитический метод	0.1	-
221	510157.04	2248505.63	Аналитический метод	0.1	-
222	510022.13	2248246.67	Аналитический метод	0.1	-
223	509961.65	2248253.11	Аналитический метод	0.1	-
224	509951.61	2248235.31	Аналитический метод	0.1	-
225	509938.23	2248236.09	Аналитический метод	0.1	-
226	509878.09	2248121.73	Аналитический метод	0.1	-
227	509846.04	2248083.58	Аналитический метод	0.1	-
228	509616.05	2247916.74	Аналитический метод	0.1	-
229	509509.13	2247907.55	Аналитический метод	0.1	-
230	509505.98	2247822.36	Аналитический метод	0.1	-
231	509464.93	2247730.30	Аналитический метод	0.1	-
232	509451.88	2247320.28	Аналитический метод	0.1	-
233	509446.84	2247136.80	Аналитический метод	0.1	-
234	509568.86	2246821.48	Аналитический метод	0.1	-
235	509313.13	2246495.28	Аналитический метод	0.1	-
236	509183.85	2246329.31	Аналитический метод	0.1	-
237	509050.18	2246275.07	Аналитический метод	0.1	-
238	508803.80	2245992.54	Аналитический метод	0.1	-
239	508776.65	2245991.30	Аналитический метод	0.1	-
240	508751.48	2245961.69	Аналитический метод	0.1	-
241	508748.14	2245949.24	Аналитический метод	0.1	-
242	508757.39	2245859.64	Аналитический метод	0.1	-
243	508674.93	2245690.81	Аналитический метод	0.1	-
244	508508.23	2245590.84	Аналитический метод	0.1	-
245	508175.03	2245506.42	Аналитический метод	0.1	-
246	508163.51	2245501.86	Аналитический метод	0.1	-
247	508155.62	2245492.32	Аналитический метод	0.1	-
248	508153.30	2245480.16	Аналитический метод	0.1	-
249	508158.21	2245413.63	Аналитический метод	0.1	-
250	508133.22	2245409.10	Аналитический метод	0.1	-

Сведения о местоположении границ объекта					
1. Система координат МСК-59, зона 2					
2. Сведения о характерных точках границ объекта					
Обозначение характерных точек границ	Координаты, м		Метод определения координат характерной точки	Средняя квадратическая погрешность положения характерной точки (Mt), м	Описание обозначения точки на местности (при наличии)
	X	Y			
251	507923.38	2245337.68	Аналитический метод	0.1	-
252	507843.44	2245299.83	Аналитический метод	0.1	-
253	507199.12	2245094.83	Аналитический метод	0.1	-
254	507193.80	2245089.85	Аналитический метод	0.1	-
255	507171.26	2245053.21	Аналитический метод	0.1	-
256	507024.49	2244811.86	Аналитический метод	0.1	-
257	506903.21	2244610.64	Аналитический метод	0.1	-
258	506780.52	2244406.86	Аналитический метод	0.1	-
259	506743.96	2244346.47	Аналитический метод	0.1	-
260	506669.64	2244219.61	Аналитический метод	0.1	-
261	506546.23	2244008.86	Аналитический метод	0.1	-
262	506365.90	2243702.32	Аналитический метод	0.1	-
263	506205.13	2243428.94	Аналитический метод	0.1	-
264	506110.45	2243270.09	Аналитический метод	0.1	-
265	505946.67	2242994.86	Аналитический метод	0.1	-
266	505667.25	2242524.67	Аналитический метод	0.1	-
267	505469.10	2242192.62	Аналитический метод	0.1	-
268	505290.82	2241894.69	Аналитический метод	0.1	-
269	505151.76	2241662.38	Аналитический метод	0.1	-
270	504957.46	2241329.45	Аналитический метод	0.1	-
271	504918.52	2241262.53	Аналитический метод	0.1	-
272	504883.62	2241203.26	Аналитический метод	0.1	-
273	504807.40	2241177.37	Аналитический метод	0.1	-
274	504205.79	2240972.61	Аналитический метод	0.1	-
275	503933.41	2240880.44	Аналитический метод	0.1	-
276	503873.34	2240860.00	Аналитический метод	0.1	-
277	503850.15	2240885.05	Аналитический метод	0.1	-
278	503828.52	2240880.18	Аналитический метод	0.1	-
279	503805.64	2240903.52	Аналитический метод	0.1	-
280	503593.38	2240835.39	Аналитический метод	0.1	-
281	503530.62	2240853.33	Аналитический метод	0.1	-
282	503475.37	2240797.51	Аналитический метод	0.1	-
283	503041.69	2240658.29	Аналитический метод	0.1	-
284	503038.89	2240656.03	Аналитический метод	0.1	-
285	503038.22	2240653.53	Аналитический метод	0.1	-
286	503038.95	2240630.19	Аналитический метод	0.1	-
287	503019.72	2240624.35	Аналитический метод	0.1	-
288	503022.31	2240571.05	Аналитический метод	0.1	-
289	503006.77	2240565.33	Аналитический метод	0.1	-
290	502952.40	2240522.81	Аналитический метод	0.1	-
291	502725.22	2240267.71	Аналитический метод	0.1	-
292	502587.93	2240120.02	Аналитический метод	0.1	-
293	502532.29	2240050.38	Аналитический метод	0.1	-
294	502313.63	2239976.56	Аналитический метод	0.1	-
295	501995.83	2239884.99	Аналитический метод	0.1	-
296	501755.67	2239816.27	Аналитический метод	0.1	-
297	501209.32	2239818.54	Аналитический метод	0.1	-

Сведения о местоположении границ объекта					
1. Система координат МСК-59, зона 2					
2. Сведения о характерных точках границ объекта					
Обозначение характерных точек границ	Координаты, м		Метод определения координат характерной точки	Средняя квадратическая погрешность положения характерной точки (Mt), м	Описание обозначения точки на местности (при наличии)
	X	Y			
298	501159.50	2239812.85	Аналитический метод	0.1	-
299	500998.00	2239711.13	Аналитический метод	0.1	-
300	500921.00	2239657.12	Аналитический метод	0.1	-
301	500740.08	2239528.78	Аналитический метод	0.1	-
302	500607.16	2239425.30	Аналитический метод	0.1	-
303	500492.68	2239335.74	Аналитический метод	0.1	-
304	500412.94	2239262.34	Аналитический метод	0.1	-
305	500348.62	2239203.11	Аналитический метод	0.1	-
306	500337.03	2239190.27	Аналитический метод	0.1	-
307	500229.08	2239250.34	Аналитический метод	0.1	-
308	500219.36	2239252.66	Аналитический метод	0.1	-
309	500204.56	2239250.12	Аналитический метод	0.1	-
310	500197.82	2239244.43	Аналитический метод	0.1	-
311	500152.32	2239188.61	Аналитический метод	0.1	-
312	499992.65	2239069.18	Аналитический метод	0.1	-
313	499988.10	2239064.91	Аналитический метод	0.1	-
314	499853.84	2238873.69	Аналитический метод	0.1	-
315	499751.53	2238727.48	Аналитический метод	0.1	-
316	499748.19	2238715.03	Аналитический метод	0.1	-
317	499749.41	2238707.34	Аналитический метод	0.1	-
318	499805.54	2238551.55	Аналитический метод	0.1	-
319	499704.68	2238422.74	Аналитический метод	0.1	-
320	499701.38	2238411.67	Аналитический метод	0.1	-
321	499697.59	2238340.25	Аналитический метод	0.1	-
322	499593.10	2238287.29	Аналитический метод	0.1	-
323	499527.31	2238210.21	Аналитический метод	0.1	-
324	499229.26	2237849.38	Аналитический метод	0.1	-
325	499074.98	2237653.96	Аналитический метод	0.1	-
326	498957.99	2237505.81	Аналитический метод	0.1	-
327	498923.38	2237461.99	Аналитический метод	0.1	-
328	498895.98	2237426.75	Аналитический метод	0.1	-
329	498845.97	2237339.01	Аналитический метод	0.1	-
330	498714.33	2237104.43	Аналитический метод	0.1	-
331	498592.59	2237122.18	Аналитический метод	0.1	-
332	498580.30	2237120.63	Аналитический метод	0.1	-
333	498574.83	2237117.62	Аналитический метод	0.1	-
334	498566.94	2237108.08	Аналитический метод	0.1	-
335	498479.00	2236937.70	Аналитический метод	0.1	-
336	498254.14	2236502.02	Аналитический метод	0.1	-
337	498162.16	2236324.10	Аналитический метод	0.1	-
338	498117.81	2236237.91	Аналитический метод	0.1	-
339	498070.63	2236146.58	Аналитический метод	0.1	-
340	498052.56	2236111.43	Аналитический метод	0.1	-
341	498035.11	2236077.65	Аналитический метод	0.1	-
342	498027.22	2236062.37	Аналитический метод	0.1	-
343	497856.93	2235803.14	Аналитический метод	0.1	-
344	497851.66	2235791.94	Аналитический метод	0.1	-

Сведения о местоположении границ объекта					
1. Система координат МСК-59, зона 2					
2. Сведения о характерных точках границ объекта					
Обозначение характерных точек границ	Координаты, м		Метод определения координат характерной точки	Средняя квадратическая погрешность положения характерной точки (Mt), м	Описание обозначения точки на местности (при наличии)
	X	Y			
345	497852.44	2235779.58	Аналитический метод	0.1	-
346	497880.28	2235705.90	Аналитический метод	0.1	-
347	497784.42	2235503.10	Аналитический метод	0.1	-
348	497762.11	2235382.64	Аналитический метод	0.1	-
349	497762.89	2235370.28	Аналитический метод	0.1	-
350	497769.52	2235359.82	Аналитический метод	0.1	-
351	497780.38	2235353.85	Аналитический метод	0.1	-
352	497823.48	2235337.95	Аналитический метод	0.1	-
353	497828.77	2235305.42	Аналитический метод	0.1	-
354	497841.12	2235257.27	Аналитический метод	0.1	-
355	497846.40	2235247.48	Аналитический метод	0.1	-
356	497855.42	2235239.00	Аналитический метод	0.1	-
357	497876.26	2235225.53	Аналитический метод	0.1	-
358	497867.11	2235111.58	Аналитический метод	0.1	-
359	497855.27	2235110.40	Аналитический метод	0.1	-
360	497836.67	2235108.56	Аналитический метод	0.1	-
361	497825.15	2235104.00	Аналитический метод	0.1	-
362	497817.00	2235097.09	Аналитический метод	0.1	-
363	497811.73	2235085.87	Аналитический метод	0.1	-
364	497802.16	2235083.30	Аналитический метод	0.1	-
365	497792.14	2235076.02	Аналитический метод	0.1	-
366	497775.22	2235051.73	Аналитический метод	0.1	-
367	497711.85	2235057.22	Аналитический метод	0.1	-
368	497705.61	2235057.22	Аналитический метод	0.1	-
369	497694.09	2235052.66	Аналитический метод	0.1	-
370	497686.20	2235043.12	Аналитический метод	0.1	-
371	497676.14	2235026.83	Аналитический метод	0.1	-
372	497628.63	2234950.51	Аналитический метод	0.1	-
373	497569.15	2234854.97	Аналитический метод	0.1	-
374	497566.83	2234842.81	Аналитический метод	0.1	-
375	497568.21	2234826.70	Аналитический метод	0.1	-
376	497578.03	2234718.68	Аналитический метод	0.1	-
377	497582.29	2234669.91	Аналитический метод	0.1	-
378	497583.46	2234663.78	Аналитический метод	0.1	-
379	497586.12	2234658.13	Аналитический метод	0.1	-
380	497590.09	2234653.32	Аналитический метод	0.1	-
381	497651.40	2234594.32	Аналитический метод	0.1	-
382	497628.79	2234525.52	Аналитический метод	0.1	-
383	497512.09	2234158.44	Аналитический метод	0.1	-
384	497494.72	2233857.55	Аналитический метод	0.1	-
385	497351.68	2233138.57	Аналитический метод	0.1	-
386	497364.39	2233060.90	Аналитический метод	0.1	-
387	497740.77	2232177.21	Аналитический метод	0.1	-
388	497776.60	2232129.03	Аналитический метод	0.1	-
389	497858.21	2232095.11	Аналитический метод	0.1	-
390	497925.43	2232043.20	Аналитический метод	0.1	-
391	498252.51	2231854.55	Аналитический метод	0.1	-

Сведения о местоположении границ объекта					
1. Система координат МСК-59, зона 2					
2. Сведения о характерных точках границ объекта					
Обозначение характерных точек границ	Координаты, м		Метод определения координат характерной точки	Средняя квадратическая погрешность положения характерной точки (Mt), м	Описание обозначения точки на местности (при наличии)
	X	Y			
392	498282.79	2231833.12	Аналитический метод	0.1	-
393	498314.22	2231777.22	Аналитический метод	0.1	-
394	498332.12	2231642.39	Аналитический метод	0.1	-
395	498348.01	2231420.05	Аналитический метод	0.1	-
396	498340.26	2231395.89	Аналитический метод	0.1	-
397	498395.81	2230888.10	Аналитический метод	0.1	-
398	498394.49	2230794.06	Аналитический метод	0.1	-
399	498409.54	2230572.65	Аналитический метод	0.1	-
400	498427.18	2230294.32	Аналитический метод	0.1	-
401	498445.09	2230050.20	Аналитический метод	0.1	-
402	498459.58	2229846.07	Аналитический метод	0.1	-
403	498475.50	2229636.06	Аналитический метод	0.1	-
404	498482.46	2229536.40	Аналитический метод	0.1	-
405	498490.93	2229406.64	Аналитический метод	0.1	-
406	498507.36	2229163.79	Аналитический метод	0.1	-
407	498509.49	2229049.54	Аналитический метод	0.1	-
408	498515.57	2229021.15	Аналитический метод	0.1	-
409	498531.55	2228807.49	Аналитический метод	0.1	-
410	498547.36	2228621.53	Аналитический метод	0.1	-
411	498572.17	2228623.64	Аналитический метод	0.1	-
412	498596.98	2228625.75	Аналитический метод	0.1	-
413	498580.86	2228813.72	Аналитический метод	0.1	-
414	498564.70	2229029.13	Аналитический метод	0.1	-
415	498559.10	2229054.40	Аналитический метод	0.1	-
416	498556.67	2229170.02	Аналитический метод	0.1	-
417	498540.24	2229412.87	Аналитический метод	0.1	-
418	498531.77	2229542.63	Аналитический метод	0.1	-
419	498524.81	2229642.29	Аналитический метод	0.1	-
420	498508.89	2229852.30	Аналитический метод	0.1	-
421	498494.40	2230056.43	Аналитический метод	0.1	-
422	498476.49	2230300.55	Аналитический метод	0.1	-
423	498458.85	2230578.88	Аналитический метод	0.1	-
424	498444.20	2230794.44	Аналитический метод	0.1	-
425	498445.12	2230894.33	Аналитический метод	0.1	-
426	498351.06	2231754.21	Аналитический метод	0.1	-
427	498333.85	2231820.99	Аналитический метод	0.1	-
428	498284.70	2231893.31	Аналитический метод	0.1	-
429	497810.73	2232165.92	Аналитический метод	0.1	-
430	497783.59	2232202.86	Аналитический метод	0.1	-
431	497412.16	2233075.52	Аналитический метод	0.1	-
432	497401.75	2233140.10	Аналитический метод	0.1	-
433	497544.07	2233851.55	Аналитический метод	0.1	-
434	497561.61	2234155.39	Аналитический метод	0.1	-
435	497676.93	2234513.16	Аналитический метод	0.1	-
436	497695.36	2234569.49	Аналитический метод	0.1	-
437	497703.67	2234593.66	Аналитический метод	0.1	-
438	497704.45	2234606.02	Аналитический метод	0.1	-

Сведения о местоположении границ объекта					
1. Система координат МСК-59, зона 2					
2. Сведения о характерных точках границ объекта					
Обозначение характерных точек границ	Координаты, м		Метод определения координат характерной точки	Средняя квадратическая погрешность положения характерной точки (Mt), м	Описание обозначения точки на местности (при наличии)
	X	Y			
439	497699.18	2234617.22	Аналитический метод	0.1	-
440	497674.59	2234640.89	Аналитический метод	0.1	-
441	497631.01	2234682.83	Аналитический метод	0.1	-
442	497617.08	2234838.06	Аналитический метод	0.1	-
443	497672.18	2234926.57	Аналитический метод	0.1	-
444	497721.91	2235006.48	Аналитический метод	0.1	-
445	497787.34	2235000.80	Аналитический метод	0.1	-
446	497799.34	2235003.88	Аналитический метод	0.1	-
447	497808.36	2235012.36	Аналитический метод	0.1	-
448	497826.54	2235038.46	Аналитический метод	0.1	-
449	497843.82	2235043.84	Аналитический метод	0.1	-
450	497852.84	2235052.32	Аналитический метод	0.1	-
451	497856.45	2235060.61	Аналитический метод	0.1	-
452	497882.38	2235063.19	Аналитический метод	0.1	-
453	497894.38	2235066.27	Аналитический метод	0.1	-
454	497904.53	2235072.05	Аналитический метод	0.1	-
455	497911.50	2235080.02	Аналитический метод	0.1	-
456	497915.33	2235091.80	Аналитический метод	0.1	-
457	497926.66	2235232.93	Аналитический метод	0.1	-
458	497924.34	2235245.09	Аналитический метод	0.1	-
459	497919.20	2235255.62	Аналитический метод	0.1	-
460	497914.65	2235259.89	Аналитический метод	0.1	-
461	497887.20	2235277.64	Аналитический метод	0.1	-
462	497876.91	2235317.78	Аналитический метод	0.1	-
463	497872.54	2235345.82	Аналитический метод	0.1	-
464	497870.30	2235360.77	Аналитический метод	0.1	-
465	497865.03	2235371.97	Аналитический метод	0.1	-
466	497855.01	2235379.25	Аналитический метод	0.1	-
467	497814.58	2235394.17	Аналитический метод	0.1	-
468	497830.75	2235485.03	Аналитический метод	0.1	-
469	497928.31	2235691.44	Аналитический метод	0.1	-
470	497932.14	2235703.22	Аналитический метод	0.1	-
471	497929.82	2235715.38	Аналитический метод	0.1	-
472	497903.84	2235784.13	Аналитический метод	0.1	-
473	498068.38	2236034.61	Аналитический метод	0.1	-
474	498078.66	2236053.71	Аналитический метод	0.1	-
475	498090.91	2236077.49	Аналитический метод	0.1	-
476	498114.18	2236122.64	Аналитический метод	0.1	-
477	498161.36	2236213.97	Аналитический метод	0.1	-
478	498205.71	2236300.16	Аналитический метод	0.1	-
479	498297.69	2236478.08	Аналитический метод	0.1	-
480	498522.55	2236913.76	Аналитический метод	0.1	-
481	498603.42	2237070.42	Аналитический метод	0.1	-
482	498721.41	2237053.21	Аналитический метод	0.1	-
483	498733.79	2237053.21	Аналитический метод	0.1	-
484	498739.60	2237055.51	Аналитический метод	0.1	-
485	498748.62	2237063.99	Аналитический метод	0.1	-

Сведения о местоположении границ объекта					
1. Система координат МСК-59, зона 2					
2. Сведения о характерных точках границ объекта					
Обозначение характерных точек границ	Координаты, м		Метод определения координат характерной точки	Средняя квадратическая погрешность положения характерной точки (Mt), м	Описание обозначения точки на местности (при наличии)
	X	Y			
486	498889.52	2237315.07	Аналитический метод	0.1	-
487	498932.00	2237390.76	Аналитический метод	0.1	-
488	498936.19	2237397.54	Аналитический метод	0.1	-
489	498938.27	2237400.64	Аналитический метод	0.1	-
490	498963.59	2237432.78	Аналитический метод	0.1	-
491	498998.20	2237476.60	Аналитический метод	0.1	-
492	499115.19	2237624.75	Аналитический метод	0.1	-
493	499269.47	2237820.17	Аналитический метод	0.1	-
494	499557.34	2238168.93	Аналитический метод	0.1	-
495	499623.15	2238247.05	Аналитический метод	0.1	-
496	499733.48	2238302.71	Аналитический метод	0.1	-
497	499743.04	2238312.08	Аналитический метод	0.1	-
498	499746.33	2238322.97	Аналитический метод	0.1	-
499	499750.68	2238401.30	Аналитический метод	0.1	-
500	499854.65	2238533.67	Аналитический метод	0.1	-
501	499858.48	2238545.45	Аналитический метод	0.1	-
502	499856.16	2238557.61	Аналитический метод	0.1	-
503	499800.80	2238711.25	Аналитический метод	0.1	-
504	499879.66	2238823.92	Аналитический метод	0.1	-
505	499958.94	2238772.50	Аналитический метод	0.1	-
506	499964.75	2238770.20	Аналитический метод	0.1	-
507	499977.13	2238770.20	Аналитический метод	0.1	-
508	499987.99	2238776.17	Аналитический метод	0.1	-
509	499994.62	2238786.63	Аналитический метод	0.1	-
510	499995.40	2238798.99	Аналитический метод	0.1	-
511	499992.37	2238806.65	Аналитический метод	0.1	-
512	500032.70	2238848.63	Аналитический метод	0.1	-
513	500115.00	2238934.62	Аналитический метод	0.1	-
514	500153.35	2238974.36	Аналитический метод	0.1	-
515	500156.15	2238981.30	Аналитический метод	0.1	-
516	500154.81	2238986.30	Аналитический метод	0.1	-
517	500151.15	2238989.96	Аналитический метод	0.1	-
518	500146.15	2238991.30	Аналитический метод	0.1	-
519	500138.95	2238988.24	Аналитический метод	0.1	-
520	500100.57	2238948.46	Аналитический метод	0.1	-
521	500018.26	2238862.46	Аналитический метод	0.1	-
522	499977.30	2238819.83	Аналитический метод	0.1	-
523	499908.21	2238864.64	Аналитический метод	0.1	-
524	500025.60	2239031.84	Аналитический метод	0.1	-
525	500186.74	2239152.36	Аналитический метод	0.1	-
526	500223.00	2239196.77	Аналитический метод	0.1	-
527	500302.93	2239152.45	Аналитический метод	0.1	-
528	500277.95	2239124.76	Аналитический метод	0.1	-
529	500210.03	2239049.56	Аналитический метод	0.1	-
530	500205.45	2239044.81	Аналитический метод	0.1	-
531	500203.40	2239039.70	Аналитический метод	0.1	-
532	500204.08	2239034.79	Аналитический метод	0.1	-

Сведения о местоположении границ объекта					
1. Система координат МСК-59, зона 2					
2. Сведения о характерных точках границ объекта					
Обозначение характерных точек границ	Координаты, м		Метод определения координат характерной точки	Средняя квадратическая погрешность положения характерной точки (Mt), м	Описание обозначения точки на местности (при наличии)
	X	Y			
533	500207.05	2239030.87	Аналитический метод	0.1	-
534	500211.55	2239028.91	Аналитический метод	0.1	-
535	500216.43	2239029.40	Аналитический метод	0.1	-
536	500219.86	2239031.28	Аналитический метод	0.1	-
537	500292.36	2239111.23	Аналитический метод	0.1	-
538	500320.67	2239142.61	Аналитический метод	0.1	-
539	500372.42	2239113.92	Аналитический метод	0.1	-
540	500378.23	2239111.62	Аналитический метод	0.1	-
541	500390.61	2239111.62	Аналитический метод	0.1	-
542	500401.47	2239117.59	Аналитический метод	0.1	-
543	500539.75	2239259.89	Аналитический метод	0.1	-
544	500547.48	2239267.62	Аналитический метод	0.1	-
545	500555.19	2239274.12	Аналитический метод	0.1	-
546	500700.56	2239382.94	Аналитический метод	0.1	-
547	500703.32	2239398.14	Аналитический метод	0.1	-
548	500807.69	2239462.97	Аналитический метод	0.1	-
549	500926.26	2239494.29	Аналитический метод	0.1	-
550	500930.38	2239499.58	Аналитический метод	0.1	-
551	500928.91	2239510.18	Аналитический метод	0.1	-
552	500921.57	2239554.39	Аналитический метод	0.1	-
553	500981.74	2239594.59	Аналитический метод	0.1	-
554	501067.81	2239652.71	Аналитический метод	0.1	-
555	501186.61	2239727.91	Аналитический метод	0.1	-
556	501635.12	2239731.09	Аналитический метод	0.1	-
557	501683.28	2239738.43	Аналитический метод	0.1	-
558	501774.52	2239739.91	Аналитический метод	0.1	-
559	502185.32	2239853.26	Аналитический метод	0.1	-
560	502355.33	2239902.26	Аналитический метод	0.1	-
561	502573.31	2239971.71	Аналитический метод	0.1	-
562	502579.12	2239974.01	Аналитический метод	0.1	-
563	502584.17	2239977.68	Аналитический метод	0.1	-
564	502723.72	2240131.57	Аналитический метод	0.1	-
565	502779.63	2240124.50	Аналитический метод	0.1	-
566	502792.01	2240124.50	Аналитический метод	0.1	-
567	502802.87	2240130.47	Аналитический метод	0.1	-
568	502809.50	2240140.93	Аналитический метод	0.1	-
569	502862.61	2240293.28	Аналитический метод	0.1	-
570	503027.37	2240456.88	Аналитический метод	0.1	-
571	503062.82	2240475.70	Аналитический метод	0.1	-
572	503071.84	2240484.18	Аналитический метод	0.1	-
573	503075.67	2240495.96	Аналитический метод	0.1	-
574	503072.21	2240567.10	Аналитический метод	0.1	-
575	503446.08	2240693.78	Аналитический метод	0.1	-
576	503836.53	2240826.61	Аналитический метод	0.1	-
577	503880.12	2240779.53	Аналитический метод	0.1	-
578	503890.98	2240773.56	Аналитический метод	0.1	-
579	503903.36	2240773.56	Аналитический метод	0.1	-

Сведения о местоположении границ объекта					
1. Система координат МСК-59, зона 2					
2. Сведения о характерных точках границ объекта					
Обозначение характерных точек границ	Координаты, м		Метод определения координат характерной точки	Средняя квадратическая погрешность положения характерной точки (Mt), м	Описание обозначения точки на местности (при наличии)
	X	Y			
580	504061.01	2240827.22	Аналитический метод	0.1	-
581	504241.13	2240887.18	Аналитический метод	0.1	-
582	504753.00	2241055.73	Аналитический метод	0.1	-
583	504784.86	2241034.43	Аналитический метод	0.1	-
584	504834.03	2241050.20	Аналитический метод	0.1	-
585	504924.69	2241084.22	Аналитический метод	0.1	-
586	505014.00	2241251.73	Аналитический метод	0.1	-
587	505127.77	2241432.06	Аналитический метод	0.1	-
588	505275.82	2241690.95	Аналитический метод	0.1	-
589	505372.68	2241860.34	Аналитический метод	0.1	-
590	505441.64	2241956.19	Аналитический метод	0.1	-
591	505514.78	2242057.76	Аналитический метод	0.1	-
592	505598.95	2242174.66	Аналитический метод	0.1	-
593	505675.78	2242297.47	Аналитический метод	0.1	-
594	505761.58	2242460.43	Аналитический метод	0.1	-
595	505832.44	2242586.88	Аналитический метод	0.1	-
596	505983.34	2242873.62	Аналитический метод	0.1	-
597	506091.99	2243036.19	Аналитический метод	0.1	-
598	506194.75	2243219.16	Аналитический метод	0.1	-
599	506326.09	2243436.98	Аналитический метод	0.1	-
600	506429.33	2243619.63	Аналитический метод	0.1	-
601	506499.15	2243749.53	Аналитический метод	0.1	-
602	506583.52	2243888.55	Аналитический метод	0.1	-
603	506668.29	2244035.44	Аналитический метод	0.1	-
604	506828.33	2244300.71	Аналитический метод	0.1	-
605	507079.82	2244712.08	Аналитический метод	0.1	-
606	507216.43	2244946.71	Аналитический метод	0.1	-
607	507240.16	2244987.54	Аналитический метод	0.1	-
608	507271.23	2245011.67	Аналитический метод	0.1	-
609	507447.05	2245083.28	Аналитический метод	0.1	-
610	507659.54	2245156.95	Аналитический метод	0.1	-
611	507743.44	2245183.96	Аналитический метод	0.1	-
612	507792.65	2245198.34	Аналитический метод	0.1	-
613	507852.72	2245211.17	Аналитический метод	0.1	-
614	508007.73	2245122.48	Аналитический метод	0.1	-
615	508053.89	2245118.00	Аналитический метод	0.1	-
616	508206.94	2245151.15	Аналитический метод	0.1	-
617	508217.80	2245157.12	Аналитический метод	0.1	-
618	508224.43	2245167.58	Аналитический метод	0.1	-
619	508225.21	2245179.94	Аналитический метод	0.1	-
620	508208.78	2245402.71	Аналитический метод	0.1	-
621	508275.93	2245414.88	Аналитический метод	0.1	-
622	508349.93	2245428.23	Аналитический метод	0.1	-
623	508559.49	2245504.59	Аналитический метод	0.1	-
624	508625.68	2245529.05	Аналитический метод	0.1	-
625	508700.53	2245555.67	Аналитический метод	0.1	-
626	508706.43	2245559.96	Аналитический метод	0.1	-

Сведения о местоположении границ объекта					
1. Система координат МСК-59, зона 2					
2. Сведения о характерных точках границ объекта					
Обозначение характерных точек границ	Координаты, м		Метод определения координат характерной точки	Средняя квадратическая погрешность положения характерной точки (Mt), м	Описание обозначения точки на местности (при наличии)
	X	Y			
627	508802.85	2245752.02	Аналитический метод	0.1	-
628	508869.64	2245884.69	Аналитический метод	0.1	-
629	508931.42	2246008.00	Аналитический метод	0.1	-
630	508970.65	2246054.31	Аналитический метод	0.1	-
631	509014.93	2246106.63	Аналитический метод	0.1	-
632	509122.21	2246182.62	Аналитический метод	0.1	-
633	509123.56	2246174.87	Аналитический метод	0.1	-
634	509127.22	2246171.21	Аналитический метод	0.1	-
635	509136.27	2246166.43	Аналитический метод	0.1	-
636	509140.93	2246165.28	Аналитический метод	0.1	-
637	509145.93	2246166.62	Аналитический метод	0.1	-
638	509149.59	2246170.28	Аналитический метод	0.1	-
639	509150.93	2246175.28	Аналитический метод	0.1	-
640	509149.59	2246180.28	Аналитический метод	0.1	-
641	509145.93	2246183.94	Аналитический метод	0.1	-
642	509142.20	2246185.91	Аналитический метод	0.1	-
643	509142.17	2246197.22	Аналитический метод	0.1	-
644	509204.72	2246249.71	Аналитический метод	0.1	-
645	509208.73	2246248.23	Аналитический метод	0.1	-
646	509211.79	2246248.23	Аналитический метод	0.1	-
647	509216.71	2246250.42	Аналитический метод	0.1	-
648	509218.62	2246252.52	Аналитический метод	0.1	-
649	509310.69	2246370.40	Аналитический метод	0.1	-
650	509447.68	2246547.49	Аналитический метод	0.1	-
651	509716.61	2246898.14	Аналитический метод	0.1	-
652	509761.68	2246957.15	Аналитический метод	0.1	-
653	509762.94	2246961.02	Аналитический метод	0.1	-
654	509762.28	2246966.67	Аналитический метод	0.1	-
655	509638.86	2247213.59	Аналитический метод	0.1	-
656	509607.69	2247396.79	Аналитический метод	0.1	-
657	509613.69	2247469.46	Аналитический метод	0.1	-
658	509636.32	2247612.52	Аналитический метод	0.1	-
659	509657.25	2247745.21	Аналитический метод	0.1	-
660	509742.84	2247902.45	Аналитический метод	0.1	-
661	509795.33	2247931.83	Аналитический метод	0.1	-
662	509844.65	2247959.16	Аналитический метод	0.1	-
663	509894.27	2247986.95	Аналитический метод	0.1	-
664	509933.72	2248032.62	Аналитический метод	0.1	-
665	509993.97	2248149.86	Аналитический метод	0.1	-
666	510018.74	2248197.10	Аналитический метод	0.1	-
667	510086.92	2248189.84	Аналитический метод	0.1	-
668	510098.92	2248192.92	Аналитический метод	0.1	-
669	510109.10	2248203.42	Аналитический метод	0.1	-
670	510333.21	2248642.82	Аналитический метод	0.1	-
671	510559.54	2249086.39	Аналитический метод	0.1	-
672	510615.62	2249130.35	Аналитический метод	0.1	-
673	510597.83	2249235.75	Аналитический метод	0.1	-

Сведения о местоположении границ объекта					
1. Система координат МСК-59, зона 2					
2. Сведения о характерных точках границ объекта					
Обозначение характерных точек границ	Координаты, м		Метод определения координат характерной точки	Средняя квадратическая погрешность положения характерной точки (Mt), м	Описание обозначения точки на местности (при наличии)
	X	Y			
674	510586.20	2249230.71	Аналитический метод	0.1	-
675	510495.61	2249489.13	Аналитический метод	0.1	-
676	510448.93	2249610.72	Аналитический метод	0.1	-
677	510468.29	2249611.63	Аналитический метод	0.1	-
678	510376.81	2249849.03	Аналитический метод	0.1	-
679	510357.99	2249847.45	Аналитический метод	0.1	-
680	510346.65	2249874.88	Аналитический метод	0.1	-
681	510341.71	2249910.66	Аналитический метод	0.1	-
682	510323.29	2249960.87	Аналитический метод	0.1	-
683	510173.12	2250123.64	Аналитический метод	0.1	-
684	509977.54	2250353.83	Аналитический метод	0.1	-
685	509964.98	2250434.48	Аналитический метод	0.1	-
686	509956.76	2250526.38	Аналитический метод	0.1	-
687	509999.33	2250598.91	Аналитический метод	0.1	-
688	510149.87	2250853.95	Аналитический метод	0.1	-
689	510184.94	2250925.20	Аналитический метод	0.1	-
690	510259.66	2251138.04	Аналитический метод	0.1	-
691	510335.95	2251055.34	Аналитический метод	0.1	-
692	510342.82	2251052.90	Аналитический метод	0.1	-
693	510349.55	2251055.60	Аналитический метод	0.1	-
694	510352.40	2251062.93	Аналитический метод	0.1	-
695	510350.57	2251069.00	Аналитический метод	0.1	-
696	510269.35	2251153.57	Аналитический метод	0.1	-
697	510285.06	2251182.80	Аналитический метод	0.1	-
698	510298.95	2251181.33	Аналитический метод	0.1	-
699	510343.06	2251258.81	Аналитический метод	0.1	-
700	510448.73	2251287.77	Аналитический метод	0.1	-
701	510457.92	2251405.93	Аналитический метод	0.1	-
702	510718.95	2251738.74	Аналитический метод	0.1	-
703	510929.64	2251998.45	Аналитический метод	0.1	-
704	510976.47	2252040.87	Аналитический метод	0.1	-
705	511069.82	2252095.64	Аналитический метод	0.1	-
706	511196.86	2252169.04	Аналитический метод	0.1	-
707	511287.65	2252221.87	Аналитический метод	0.1	-
708	511344.03	2252216.12	Аналитический метод	0.1	-
709	511356.03	2252219.20	Аналитический метод	0.1	-
710	511365.05	2252227.68	Аналитический метод	0.1	-
711	511480.27	2252406.26	Аналитический метод	0.1	-
712	511548.79	2252512.50	Аналитический метод	0.1	-
713	511633.23	2252643.38	Аналитический метод	0.1	-
714	511752.20	2252827.82	Аналитический метод	0.1	-
715	511823.72	2252938.70	Аналитический метод	0.1	-
716	511889.37	2253034.65	Аналитический метод	0.1	-
717	512014.80	2253240.30	Аналитический метод	0.1	-
718	512056.60	2253267.62	Аналитический метод	0.1	-
719	512061.42	2253273.99	Аналитический метод	0.1	-
720	512075.60	2253290.88	Аналитический метод	0.1	-

Сведения о местоположении границ объекта					
1. Система координат МСК-59, зона 2					
2. Сведения о характерных точках границ объекта					
Обозначение характерных точек границ	Координаты, м		Метод определения координат характерной точки	Средняя квадратическая погрешность положения характерной точки (Mt), м	Описание обозначения точки на местности (при наличии)
	X	Y			
721	512080.93	2253295.90	Аналитический метод	0.1	-
722	512193.54	2253376.24	Аналитический метод	0.1	-
723	512198.78	2253382.41	Аналитический метод	0.1	-
724	512271.81	2253509.53	Аналитический метод	0.1	-
725	512780.87	2254300.50	Аналитический метод	0.1	-
726	513034.59	2254713.18	Аналитический метод	0.1	-
727	513247.99	2255033.26	Аналитический метод	0.1	-
728	513458.45	2255354.07	Аналитический метод	0.1	-
729	513493.52	2255403.76	Аналитический метод	0.1	-
730	513506.68	2255417.64	Аналитический метод	0.1	-
731	513529.33	2255438.84	Аналитический метод	0.1	-
732	513633.41	2255491.51	Аналитический метод	0.1	-
733	514255.97	2255876.49	Аналитический метод	0.1	-
734	514526.37	2256037.66	Аналитический метод	0.1	-
735	514532.93	2256042.39	Аналитический метод	0.1	-
736	514537.92	2256049.15	Аналитический метод	0.1	-
737	514547.96	2256067.56	Аналитический метод	0.1	-
738	514552.39	2256081.54	Аналитический метод	0.1	-
739	514547.20	2256243.98	Аналитический метод	0.1	-
740	514506.12	2256622.15	Аналитический метод	0.1	-
741	514493.87	2256746.34	Аналитический метод	0.1	-
742	514519.19	2256784.56	Аналитический метод	0.1	-
743	514530.09	2256796.45	Аналитический метод	0.1	-
744	514536.11	2256801.25	Аналитический метод	0.1	-
745	514721.01	2256929.65	Аналитический метод	0.1	-
746	514723.18	2256930.16	Аналитический метод	0.1	-
747	514811.66	2256904.42	Аналитический метод	0.1	-
748	514825.86	2256904.62	Аналитический метод	0.1	-
749	514849.27	2256911.13	Аналитический метод	0.1	-
750	514861.69	2256922.58	Аналитический метод	0.1	-
751	514890.78	2256962.50	Аналитический метод	0.1	-
752	515103.00	2256962.38	Аналитический метод	0.1	-
753	515144.68	2257025.73	Аналитический метод	0.1	-
754	515187.63	2257156.53	Аналитический метод	0.1	-
755	515190.81	2257164.66	Аналитический метод	0.1	-
756	515194.73	2257172.01	Аналитический метод	0.1	-
757	515905.19	2258391.49	Аналитический метод	0.1	-
758	516065.05	2258665.72	Аналитический метод	0.1	-
759	516057.83	2258667.79	Аналитический метод	0.1	-
760	516265.90	2259034.18	Аналитический метод	0.1	-
761	516279.35	2259033.51	Аналитический метод	0.1	-
762	516419.78	2259274.52	Аналитический метод	0.1	-
763	516430.87	2259317.42	Аналитический метод	0.1	-
764	516430.24	2259395.62	Аналитический метод	0.1	-
765	516415.53	2259448.96	Аналитический метод	0.1	-
766	516415.53	2259606.81	Аналитический метод	0.1	-
767	516406.97	2259670.81	Аналитический метод	0.1	-

Сведения о местоположении границ объекта					
1. Система координат МСК-59, зона 2					
2. Сведения о характерных точках границ объекта					
Обозначение характерных точек границ	Координаты, м		Метод определения координат характерной точки	Средняя квадратическая погрешность положения характерной точки (Mt), м	Описание обозначения точки на местности (при наличии)
	X	Y			
768	516411.15	2260078.16	Аналитический метод	0.1	-
769	516416.99	2260174.62	Аналитический метод	0.1	-
770	516446.22	2260227.96	Аналитический метод	0.1	-
771	516490.10	2260313.54	Аналитический метод	0.1	-
772	516493.47	2260321.71	Аналитический метод	0.1	-
773	516494.64	2260327.84	Аналитический метод	0.1	-
774	516494.23	2260335.96	Аналитический метод	0.1	-
775	516488.37	2260366.74	Аналитический метод	0.1	-
776	516554.37	2260488.86	Аналитический метод	0.1	-
777	516590.57	2260545.60	Аналитический метод	0.1	-
778	516580.27	2260560.30	Аналитический метод	0.1	-
779	516612.10	2260615.00	Аналитический метод	0.1	-
780	516624.27	2260609.51	Аналитический метод	0.1	-
781	516656.68	2260670.09	Аналитический метод	0.1	-
782	516715.88	2260872.33	Аналитический метод	0.1	-
783	516727.26	2260914.39	Аналитический метод	0.1	-
784	516731.95	2260966.05	Аналитический метод	0.1	-
785	516733.41	2261051.55	Аналитический метод	0.1	-
786	516729.76	2261066.17	Аналитический метод	0.1	-
787	516707.11	2261081.51	Аналитический метод	0.1	-
788	516700.53	2261103.85	Аналитический метод	0.1	-
789	516760.15	2261098.31	Аналитический метод	0.1	-
790	516772.55	2261094.68	Аналитический метод	0.1	-
791	516786.55	2261098.19	Аналитический метод	0.1	-
792	516796.59	2261107.40	Аналитический метод	0.1	-
793	516800.06	2261121.55	Аналитический метод	0.1	-
794	516797.27	2261131.95	Аналитический метод	0.1	-
795	516788.81	2261141.06	Аналитический метод	0.1	-
796	516763.49	2261153.13	Аналитический метод	0.1	-
797	516765.63	2261156.68	Аналитический метод	0.1	-
798	516765.93	2261161.60	Аналитический метод	0.1	-
799	516764.24	2261165.01	Аналитический метод	0.1	-
800	516738.57	2261201.12	Аналитический метод	0.1	-
801	516788.77	2261193.89	Аналитический метод	0.1	-
802	516795.71	2261212.51	Аналитический метод	0.1	-
803	516802.09	2261211.98	Аналитический метод	0.1	-
804	516804.59	2261212.65	Аналитический метод	0.1	-
805	516811.43	2261217.04	Аналитический метод	0.1	-
806	516813.51	2261219.84	Аналитический метод	0.1	-
807	516860.01	2261379.25	Аналитический метод	0.1	-
808	516866.54	2261396.03	Аналитический метод	0.1	-
809	517098.01	2261865.13	Аналитический метод	0.1	-
810	517106.49	2261879.67	Аналитический метод	0.1	-
811	517157.51	2261954.55	Аналитический метод	0.1	-
812	517167.56	2261973.20	Аналитический метод	0.1	-
813	517283.96	2262254.86	Аналитический метод	0.1	-
814	517300.66	2262251.20	Аналитический метод	0.1	-

Сведения о местоположении границ объекта					
1. Система координат МСК-59, зона 2					
2. Сведения о характерных точках границ объекта					
Обозначение характерных точек границ	Координаты, м		Метод определения координат характерной точки	Средняя квадратическая погрешность положения характерной точки (Mt), м	Описание обозначения точки на местности (при наличии)
	X	Y			
815	517315.57	2262282.33	Аналитический метод	0.1	-
816	517345.81	2262360.37	Аналитический метод	0.1	-
817	517369.76	2262387.50	Аналитический метод	0.1	-
818	517373.59	2262399.28	Аналитический метод	0.1	-
819	517372.50	2262411.11	Аналитический метод	0.1	-
820	517368.35	2262421.81	Аналитический метод	0.1	-
821	517339.79	2262464.41	Аналитический метод	0.1	-
822	517379.08	2262539.83	Аналитический метод	0.1	-
823	517408.54	2262597.08	Аналитический метод	0.1	-
824	517439.06	2262655.23	Аналитический метод	0.1	-
825	517460.19	2262701.09	Аналитический метод	0.1	-
826	517480.35	2262741.50	Аналитический метод	0.1	-
827	517529.05	2262843.83	Аналитический метод	0.1	-
828	517558.32	2262903.28	Аналитический метод	0.1	-
829	517586.67	2262962.03	Аналитический метод	0.1	-
830	517640.22	2263071.40	Аналитический метод	0.1	-
831	517671.41	2263132.48	Аналитический метод	0.1	-
832	517705.60	2263198.31	Аналитический метод	0.1	-
833	517739.45	2263261.09	Аналитический метод	0.1	-
834	517806.42	2263389.06	Аналитический метод	0.1	-
835	517815.80	2263406.81	Аналитический метод	0.1	-
836	517846.93	2263461.40	Аналитический метод	0.1	-
837	517859.16	2263488.93	Аналитический метод	0.1	-
838	517875.82	2263520.47	Аналитический метод	0.1	-
839	517877.34	2263525.15	Аналитический метод	0.1	-
840	517883.61	2263741.24	Аналитический метод	0.1	-
841	517891.12	2264042.87	Аналитический метод	0.1	-
842	517906.49	2264049.60	Аналитический метод	0.1	-
843	517942.83	2264063.92	Аналитический метод	0.1	-
844	517947.83	2264068.22	Аналитический метод	0.1	-
845	517949.17	2264073.22	Аналитический метод	0.1	-
846	517947.83	2264078.22	Аналитический метод	0.1	-
847	517944.17	2264081.88	Аналитический метод	0.1	-
848	517939.17	2264083.22	Аналитический метод	0.1	-
849	517935.51	2264082.52	Аналитический метод	0.1	-
850	517891.69	2264064.96	Аналитический метод	0.1	-
851	517892.82	2264108.16	Аналитический метод	0.1	-
852	517893.87	2264141.18	Аналитический метод	0.1	-
853	517892.95	2264146.02	Аналитический метод	0.1	-
854	517890.88	2264148.81	Аналитический метод	0.1	-
855	517891.99	2264173.48	Аналитический метод	0.1	-
856	517892.51	2264184.17	Аналитический метод	0.1	-
857	517915.39	2264183.61	Аналитический метод	0.1	-
858	517921.58	2264184.39	Аналитический метод	0.1	-
859	517927.39	2264186.69	Аналитический метод	0.1	-
860	517932.44	2264190.36	Аналитический метод	0.1	-
861	517936.41	2264195.17	Аналитический метод	0.1	-

Сведения о местоположении границ объекта					
1. Система координат МСК-59, зона 2					
2. Сведения о характерных точках границ объекта					
Обозначение характерных точек границ	Координаты, м		Метод определения координат характерной точки	Средняя квадратическая погрешность положения характерной точки (Mt), м	Описание обозначения точки на местности (при наличии)
	X	Y			
862	517939.07	2264200.82	Аналитический метод	0.1	-
863	517940.24	2264206.95	Аналитический метод	0.1	-
864	517939.85	2264213.18	Аналитический метод	0.1	-
865	517937.92	2264219.11	Аналитический метод	0.1	-
866	517934.58	2264224.38	Аналитический метод	0.1	-
867	517930.03	2264228.65	Аналитический метод	0.1	-
868	517924.56	2264231.66	Аналитический метод	0.1	-
869	517918.51	2264233.21	Аналитический метод	0.1	-
870	517894.84	2264233.79	Аналитический метод	0.1	-
871	517896.97	2264280.54	Аналитический метод	0.1	-
872	517894.65	2264292.70	Аналитический метод	0.1	-
873	517890.82	2264300.88	Аналитический метод	0.1	-
874	517881.71	2264309.99	Аналитический метод	0.1	-
875	517868.56	2264315.24	Аналитический метод	0.1	-
876	517860.80	2264316.94	Аналитический метод	0.1	-
877	517860.95	2264372.69	Аналитический метод	0.1	-
878	517861.29	2264380.66	Аналитический метод	0.1	-
879	517895.21	2264942.84	Аналитический метод	0.1	-
880	517925.51	2265447.24	Аналитический метод	0.1	-
881	517945.50	2265829.52	Аналитический метод	0.1	-
1	517948.77	2265888.23	Аналитический метод	0.1	-
					-
882	516739.87	2261251.09	Аналитический метод	0.1	-
883	516757.17	2261286.66	Аналитический метод	0.1	-
884	516792.21	2261357.85	Аналитический метод	0.1	-
885	516818.84	2261414.07	Аналитический метод	0.1	-
886	516905.28	2261594.11	Аналитический метод	0.1	-
887	516995.77	2261783.66	Аналитический метод	0.1	-
888	517077.53	2261949.44	Аналитический метод	0.1	-
889	517113.34	2262018.63	Аналитический метод	0.1	-
890	517140.85	2262076.57	Аналитический метод	0.1	-
891	517164.65	2262130.51	Аналитический метод	0.1	-
892	517202.57	2262211.83	Аналитический метод	0.1	-
893	517231.87	2262265.48	Аналитический метод	0.1	-
894	517258.06	2262315.73	Аналитический метод	0.1	-
895	517287.44	2262371.06	Аналитический метод	0.1	-
896	517312.87	2262415.29	Аналитический метод	0.1	-
897	517321.52	2262402.34	Аналитический метод	0.1	-
898	517269.36	2262300.62	Аналитический метод	0.1	-
899	517256.55	2262269.34	Аналитический метод	0.1	-
900	517272.64	2262261.07	Аналитический метод	0.1	-
901	517158.63	2261977.71	Аналитический метод	0.1	-
902	517149.10	2261959.98	Аналитический метод	0.1	-
903	517097.94	2261884.86	Аналитический метод	0.1	-
904	517089.28	2261870.03	Аналитический метод	0.1	-
905	517023.17	2261737.56	Аналитический метод	0.1	-
906	516857.30	2261399.85	Аналитический метод	0.1	-

Сведения о местоположении границ объекта					
1. Система координат МСК-59, зона 2					
2. Сведения о характерных точках границ объекта					
Обозначение характерных точек границ	Координаты, м		Метод определения координат характерной точки	Средняя квадратическая погрешность положения характерной точки (Mt), м	Описание обозначения точки на местности (при наличии)
	X	Y			
907	516850.61	2261382.67	Аналитический метод	0.1	-
908	516832.71	2261328.61	Аналитический метод	0.1	-
909	516789.51	2261243.94	Аналитический метод	0.1	-
882	516739.87	2261251.09	Аналитический метод	0.1	-
					-
910	503023.31	2240550.53	Аналитический метод	0.1	-
911	503025.19	2240511.93	Аналитический метод	0.1	-
912	502997.82	2240497.30	Аналитический метод	0.1	-
913	502821.80	2240322.76	Аналитический метод	0.1	-
914	502818.46	2240317.49	Аналитический метод	0.1	-
915	502769.08	2240175.83	Аналитический метод	0.1	-
916	502717.04	2240182.41	Аналитический метод	0.1	-
917	502710.80	2240182.41	Аналитический метод	0.1	-
918	502699.28	2240177.85	Аналитический метод	0.1	-
919	502694.73	2240173.58	Аналитический метод	0.1	-
920	502552.74	2240017.00	Аналитический метод	0.1	-
921	502343.80	2239937.64	Аналитический метод	0.1	-
922	501793.10	2239781.82	Аналитический метод	0.1	-
923	501192.23	2239762.97	Аналитический метод	0.1	-
924	501016.42	2239672.87	Аналитический метод	0.1	-
925	500957.24	2239633.10	Аналитический метод	0.1	-
926	500898.77	2239594.16	Аналитический метод	0.1	-
927	500890.88	2239584.62	Аналитический метод	0.1	-
928	500888.56	2239572.46	Аналитический метод	0.1	-
929	500892.83	2239536.79	Аналитический метод	0.1	-
930	500787.89	2239509.07	Аналитический метод	0.1	-
931	500668.87	2239421.23	Аналитический метод	0.1	-
932	500537.05	2239322.51	Аналитический метод	0.1	-
933	500520.44	2239310.12	Аналитический метод	0.1	-
934	500503.51	2239293.91	Аналитический метод	0.1	-
935	500379.77	2239166.57	Аналитический метод	0.1	-
936	500354.78	2239180.43	Аналитический метод	0.1	-
937	500363.03	2239189.58	Аналитический метод	0.1	-
938	500425.54	2239247.11	Аналитический метод	0.1	-
939	500505.28	2239320.51	Аналитический метод	0.1	-
940	500619.76	2239410.07	Аналитический метод	0.1	-
941	500752.18	2239513.17	Аналитический метод	0.1	-
942	500931.59	2239640.43	Аналитический метод	0.1	-
943	501008.59	2239694.44	Аналитический метод	0.1	-
944	501166.08	2239794.06	Аналитический метод	0.1	-
945	501210.56	2239798.82	Аналитический метод	0.1	-
946	501757.12	2239796.54	Аналитический метод	0.1	-
947	502001.93	2239866.20	Аналитический метод	0.1	-
948	502319.73	2239957.77	Аналитический метод	0.1	-
949	502540.68	2240032.36	Аналитический метод	0.1	-
950	502542.99	2240033.27	Аналитический метод	0.1	-
951	502546.58	2240036.65	Аналитический метод	0.1	-

Сведения о местоположении границ объекта					
1. Система координат МСК-59, зона 2					
2. Сведения о характерных точках границ объекта					
Обозначение характерных точек границ	Координаты, м		Метод определения координат характерной точки	Средняя квадратическая погрешность положения характерной точки (Mt), м	Описание обозначения точки на местности (при наличии)
	X	Y			
952	502602.72	2240106.91	Аналитический метод	0.1	-
953	502739.63	2240254.18	Аналитический метод	0.1	-
954	502965.00	2240507.58	Аналитический метод	0.1	-
955	503017.31	2240548.50	Аналитический метод	0.1	-
910	503023.31	2240550.53	Аналитический метод	0.1	-
					-
956	516731.72	2261168.46	Аналитический метод	0.1	-
957	516733.44	2261174.27	Аналитический метод	0.1	-
958	516741.07	2261163.77	Аналитический метод	0.1	-
956	516731.72	2261168.46	Аналитический метод	0.1	-
					-
959	503071.21	2240587.62	Аналитический метод	0.1	-
960	503068.87	2240635.66	Аналитический метод	0.1	-
961	503484.28	2240769.01	Аналитический метод	0.1	-
962	503490.09	2240771.31	Аналитический метод	0.1	-
963	503495.14	2240774.98	Аналитический метод	0.1	-
964	503538.98	2240820.06	Аналитический метод	0.1	-
965	503587.25	2240806.04	Аналитический метод	0.1	-
966	503593.44	2240805.26	Аналитический метод	0.1	-
967	503599.63	2240806.04	Аналитический метод	0.1	-
968	503796.93	2240869.38	Аналитический метод	0.1	-
969	503821.84	2240842.48	Аналитический метод	0.1	-
970	503439.98	2240712.57	Аналитический метод	0.1	-
959	503071.21	2240587.62	Аналитический метод	0.1	-
					-
971	516680.22	2261126.00	Аналитический метод	0.1	-
972	516684.11	2261134.28	Аналитический метод	0.1	-
973	516697.44	2261128.31	Аналитический метод	0.1	-
974	516705.84	2261123.13	Аналитический метод	0.1	-
971	516680.22	2261126.00	Аналитический метод	0.1	-
					-
975	503904.44	2240826.42	Аналитический метод	0.1	-
976	503888.03	2240844.14	Аналитический метод	0.1	-
977	503939.51	2240861.65	Аналитический метод	0.1	-
978	504211.89	2240953.82	Аналитический метод	0.1	-
979	504813.50	2241158.58	Аналитический метод	0.1	-
980	504892.69	2241185.47	Аналитический метод	0.1	-
981	504898.59	2241189.76	Аналитический метод	0.1	-
982	504935.84	2241253.01	Аналитический метод	0.1	-
983	504974.78	2241319.93	Аналитический метод	0.1	-
984	505169.08	2241652.86	Аналитический метод	0.1	-
985	505308.14	2241885.17	Аналитический метод	0.1	-
986	505486.42	2242183.10	Аналитический метод	0.1	-
987	505684.57	2242515.15	Аналитический метод	0.1	-
988	505963.99	2242985.34	Аналитический метод	0.1	-
989	506127.77	2243260.57	Аналитический метод	0.1	-
990	506222.45	2243419.42	Аналитический метод	0.1	-

Сведения о местоположении границ объекта					
1. Система координат МСК-59, зона 2					
2. Сведения о характерных точках границ объекта					
Обозначение характерных точек границ	Координаты, м		Метод определения координат характерной точки	Средняя квадратическая погрешность положения характерной точки (Mt), м	Описание обозначения точки на местности (при наличии)
	X	Y			
991	506383.22	2243692.80	Аналитический метод	0.1	-
992	506563.55	2243999.34	Аналитический метод	0.1	-
993	506686.96	2244210.09	Аналитический метод	0.1	-
994	506761.28	2244336.95	Аналитический метод	0.1	-
995	506797.84	2244397.34	Аналитический метод	0.1	-
996	506920.53	2244601.12	Аналитический метод	0.1	-
997	507041.81	2244802.34	Аналитический метод	0.1	-
998	507188.58	2245043.69	Аналитический метод	0.1	-
999	507209.28	2245077.33	Аналитический метод	0.1	-
1000	507851.85	2245281.95	Аналитический метод	0.1	-
1001	507930.84	2245319.35	Аналитический метод	0.1	-
1002	508136.92	2245389.69	Аналитический метод	0.1	-
1003	508159.67	2245393.81	Аналитический метод	0.1	-
1004	508170.22	2245395.66	Аналитический метод	0.1	-
1005	508172.16	2245376.27	Аналитический метод	0.1	-
1006	508161.05	2245375.14	Аналитический метод	0.1	-
1007	508174.33	2245194.93	Аналитический метод	0.1	-
1008	508061.21	2245153.15	Аналитический метод	0.1	-
1009	508017.42	2245155.83	Аналитический метод	0.1	-
1010	507875.20	2245239.88	Аналитический метод	0.1	-
1011	507868.22	2245242.59	Аналитический метод	0.1	-
1012	507720.74	2245215.12	Аналитический метод	0.1	-
1013	507628.07	2245189.52	Аналитический метод	0.1	-
1014	507450.09	2245135.93	Аналитический метод	0.1	-
1015	507423.36	2245126.97	Аналитический метод	0.1	-
1016	507213.39	2245029.92	Аналитический метод	0.1	-
1017	507207.92	2245026.91	Аналитический метод	0.1	-
1018	507203.37	2245022.64	Аналитический метод	0.1	-
1019	507200.03	2245017.37	Аналитический метод	0.1	-
1020	507172.88	2244970.65	Аналитический метод	0.1	-
1021	507036.27	2244736.02	Аналитический метод	0.1	-
1022	506892.45	2244494.29	Аналитический метод	0.1	-
1023	506788.79	2244321.80	Аналитический метод	0.1	-
1024	506584.19	2243981.32	Аналитический метод	0.1	-
1025	506455.60	2243773.47	Аналитический метод	0.1	-
1026	506374.33	2243605.74	Аналитический метод	0.1	-
1027	506299.20	2243450.03	Аналитический метод	0.1	-
1028	506166.06	2243243.37	Аналитический метод	0.1	-
1029	506051.78	2243065.40	Аналитический метод	0.1	-
1030	505939.79	2242897.56	Аналитический метод	0.1	-
1031	505788.89	2242610.82	Аналитический метод	0.1	-
1032	505658.67	2242363.67	Аналитический метод	0.1	-
1033	505618.00	2242286.17	Аналитический метод	0.1	-
1034	505474.57	2242086.97	Аналитический метод	0.1	-
1035	505401.43	2241985.40	Аналитический метод	0.1	-
1036	505329.13	2241884.28	Аналитический метод	0.1	-
1037	505232.27	2241714.89	Аналитический метод	0.1	-

Сведения о местоположении границ объекта					
1. Система координат МСК-59, зона 2					
2. Сведения о характерных точках границ объекта					
Обозначение характерных точек границ	Координаты, м		Метод определения координат характерной точки	Средняя квадратическая погрешность положения характерной точки (Mt), м	Описание обозначения точки на местности (при наличии)
	X	Y			
1038	505084.22	2241456.00	Аналитический метод	0.1	-
1039	504971.10	2241258.19	Аналитический метод	0.1	-
1040	504894.91	2241124.95	Аналитический метод	0.1	-
1041	504805.09	2241080.68	Аналитический метод	0.1	-
1042	504771.33	2241103.24	Аналитический метод	0.1	-
1043	504759.81	2241107.80	Аналитический метод	0.1	-
1044	504747.52	2241106.25	Аналитический метод	0.1	-
1045	504225.77	2240934.45	Аналитический метод	0.1	-
1046	504045.65	2240874.49	Аналитический метод	0.1	-
975	503904.44	2240826.42	Аналитический метод	0.1	-
					-
1047	511505.25	2252621.33	Аналитический метод	0.1	-
1048	511506.38	2252624.73	Аналитический метод	0.1	-
1049	511506.09	2252629.62	Аналитический метод	0.1	-
1050	511504.59	2252632.63	Аналитический метод	0.1	-
1051	512676.82	2254421.33	Аналитический метод	0.1	-
1052	513316.58	2255442.54	Аналитический метод	0.1	-
1053	513406.22	2255549.51	Аналитический метод	0.1	-
1054	513523.97	2255621.69	Аналитический метод	0.1	-
1055	513643.00	2255694.78	Аналитический метод	0.1	-
1056	513709.93	2255726.26	Аналитический метод	0.1	-
1057	513713.52	2255729.64	Аналитический метод	0.1	-
1058	513738.58	2255763.48	Аналитический метод	0.1	-
1059	513789.55	2255791.97	Аналитический метод	0.1	-
1060	513978.90	2255900.13	Аналитический метод	0.1	-
1061	514048.66	2255940.03	Аналитический метод	0.1	-
1062	514095.62	2255965.48	Аналитический метод	0.1	-
1063	514333.27	2256109.27	Аналитический метод	0.1	-
1064	514392.70	2256145.34	Аналитический метод	0.1	-
1065	514396.29	2256148.72	Аналитический метод	0.1	-
1066	514437.10	2256207.12	Аналитический метод	0.1	-
1067	514455.88	2256274.78	Аналитический метод	0.1	-
1068	514451.85	2256347.57	Аналитический метод	0.1	-
1069	514391.69	2256699.44	Аналитический метод	0.1	-
1070	514410.28	2256795.64	Аналитический метод	0.1	-
1071	514452.10	2256846.23	Аналитический метод	0.1	-
1072	514505.99	2256887.91	Аналитический метод	0.1	-
1073	514564.06	2256932.44	Аналитический метод	0.1	-
1074	514619.55	2256975.21	Аналитический метод	0.1	-
1075	514674.24	2257022.25	Аналитический метод	0.1	-
1076	514726.41	2257067.06	Аналитический метод	0.1	-
1077	514777.07	2257111.17	Аналитический метод	0.1	-
1078	514831.10	2257157.40	Аналитический метод	0.1	-
1079	514885.07	2257203.47	Аналитический метод	0.1	-
1080	514940.92	2257251.74	Аналитический метод	0.1	-
1081	514986.64	2257295.84	Аналитический метод	0.1	-
1082	515057.89	2257363.68	Аналитический метод	0.1	-

Сведения о местоположении границ объекта					
1. Система координат МСК-59, зона 2					
2. Сведения о характерных точках границ объекта					
Обозначение характерных точек границ	Координаты, м		Метод определения координат характерной точки	Средняя квадратическая погрешность положения характерной точки (Mt), м	Описание обозначения точки на местности (при наличии)
	X	Y			
1083	515119.76	2257423.30	Аналитический метод	0.1	-
1084	515164.65	2257465.97	Аналитический метод	0.1	-
1085	515209.93	2257509.17	Аналитический метод	0.1	-
1086	515249.11	2257570.22	Аналитический метод	0.1	-
1087	515289.61	2257633.09	Аналитический метод	0.1	-
1088	515322.40	2257684.55	Аналитический метод	0.1	-
1089	515361.20	2257745.75	Аналитический метод	0.1	-
1090	515399.75	2257806.10	Аналитический метод	0.1	-
1091	515436.61	2257869.69	Аналитический метод	0.1	-
1092	515471.86	2257930.38	Аналитический метод	0.1	-
1093	515510.56	2257997.08	Аналитический метод	0.1	-
1094	515542.79	2258052.45	Аналитический метод	0.1	-
1095	515586.88	2258128.27	Аналитический метод	0.1	-
1096	515623.49	2258191.53	Аналитический метод	0.1	-
1097	515661.30	2258256.61	Аналитический метод	0.1	-
1098	515699.94	2258323.38	Аналитический метод	0.1	-
1099	515735.63	2258384.71	Аналитический метод	0.1	-
1100	515775.34	2258452.98	Аналитический метод	0.1	-
1101	515810.93	2258514.41	Аналитический метод	0.1	-
1102	515848.12	2258577.88	Аналитический метод	0.1	-
1103	515883.40	2258638.64	Аналитический метод	0.1	-
1104	515921.46	2258703.78	Аналитический метод	0.1	-
1105	515961.00	2258771.78	Аналитический метод	0.1	-
1106	515998.91	2258836.67	Аналитический метод	0.1	-
1107	516028.35	2258887.11	Аналитический метод	0.1	-
1108	516074.84	2258966.49	Аналитический метод	0.1	-
1109	516109.34	2259025.50	Аналитический метод	0.1	-
1110	516142.31	2259083.07	Аналитический метод	0.1	-
1111	516180.48	2259149.84	Аналитический метод	0.1	-
1112	516219.21	2259217.04	Аналитический метод	0.1	-
1113	516258.57	2259285.70	Аналитический метод	0.1	-
1114	516285.14	2259354.41	Аналитический метод	0.1	-
1115	516287.07	2259432.70	Аналитический метод	0.1	-
1116	516288.32	2259470.18	Аналитический метод	0.1	-
1117	516289.45	2259507.53	Аналитический метод	0.1	-
1118	516291.23	2259576.23	Аналитический метод	0.1	-
1119	516283.02	2259853.54	Аналитический метод	0.1	-
1120	516280.75	2259931.57	Аналитический метод	0.1	-
1121	516278.80	2260002.91	Аналитический метод	0.1	-
1122	516276.87	2260080.32	Аналитический метод	0.1	-
1123	516274.70	2260148.70	Аналитический метод	0.1	-
1124	516319.33	2260287.90	Аналитический метод	0.1	-
1125	516341.88	2260358.28	Аналитический метод	0.1	-
1126	516386.30	2260498.66	Аналитический метод	0.1	-
1127	516400.76	2260543.14	Аналитический метод	0.1	-
1128	516448.71	2260638.32	Аналитический метод	0.1	-
1129	516482.29	2260707.69	Аналитический метод	0.1	-

Сведения о местоположении границ объекта					
1. Система координат МСК-59, зона 2					
2. Сведения о характерных точках границ объекта					
Обозначение характерных точек границ	Координаты, м		Метод определения координат характерной точки	Средняя квадратическая погрешность положения характерной точки (Mt), м	Описание обозначения точки на местности (при наличии)
	X	Y			
1130	516515.00	2260775.16	Аналитический метод	0.1	-
1131	516547.67	2260843.12	Аналитический метод	0.1	-
1132	516580.93	2260911.69	Аналитический метод	0.1	-
1133	516613.26	2260979.36	Аналитический метод	0.1	-
1134	516644.70	2261044.10	Аналитический метод	0.1	-
1135	516659.38	2261074.79	Аналитический метод	0.1	-
1136	516688.84	2261066.17	Аналитический метод	0.1	-
1137	516707.84	2261049.36	Аналитический метод	0.1	-
1138	516704.18	2260987.97	Аналитический метод	0.1	-
1139	516704.18	2260969.71	Аналитический метод	0.1	-
1140	516692.59	2260901.55	Аналитический метод	0.1	-
1141	516684.45	2260887.86	Аналитический метод	0.1	-
1142	516669.11	2260821.36	Аналитический метод	0.1	-
1143	516631.84	2260691.28	Аналитический метод	0.1	-
1144	516627.45	2260673.01	Аналитический метод	0.1	-
1145	516533.91	2260513.70	Аналитический метод	0.1	-
1146	516522.95	2260524.86	Аналитический метод	0.1	-
1147	516440.64	2260383.51	Аналитический метод	0.1	-
1148	516438.09	2260375.95	Аналитический метод	0.1	-
1149	516437.72	2260367.58	Аналитический метод	0.1	-
1150	516444.31	2260332.94	Аналитический метод	0.1	-
1151	516385.01	2260212.84	Аналитический метод	0.1	-
1152	516378.00	2260194.73	Аналитический метод	0.1	-
1153	516376.07	2260188.80	Аналитический метод	0.1	-
1154	516372.18	2260168.38	Аналитический метод	0.1	-
1155	516364.96	2260089.79	Аналитический метод	0.1	-
1156	516364.23	2260076.72	Аналитический метод	0.1	-
1157	516370.48	2259619.85	Аналитический метод	0.1	-
1158	516388.33	2259348.88	Аналитический метод	0.1	-
1159	516386.30	2259324.17	Аналитический метод	0.1	-
1160	516376.23	2259298.46	Аналитический метод	0.1	-
1161	515858.87	2258410.54	Аналитический метод	0.1	-
1162	515150.39	2257194.63	Аналитический метод	0.1	-
1163	515141.68	2257175.63	Аналитический метод	0.1	-
1164	515087.72	2257011.26	Аналитический метод	0.1	-
1165	514894.79	2257005.25	Аналитический метод	0.1	-
1166	514874.32	2257003.78	Аналитический метод	0.1	-
1167	514857.52	2256994.28	Аналитический метод	0.1	-
1168	514822.44	2256949.71	Аналитический метод	0.1	-
1169	514738.40	2256972.36	Аналитический метод	0.1	-
1170	514721.60	2256971.63	Аналитический метод	0.1	-
1171	514701.13	2256962.86	Аналитический метод	0.1	-
1172	514514.06	2256838.63	Аналитический метод	0.1	-
1173	514474.59	2256796.97	Аналитический метод	0.1	-
1174	514457.79	2256776.51	Аналитический метод	0.1	-
1175	514450.48	2256763.36	Аналитический метод	0.1	-
1176	514449.02	2256748.74	Аналитический метод	0.1	-

Сведения о местоположении границ объекта					
1. Система координат МСК-59, зона 2					
2. Сведения о характерных точках границ объекта					
Обозначение характерных точек границ	Координаты, м		Метод определения координат характерной точки	Средняя квадратическая погрешность положения характерной точки (Mt), м	Описание обозначения точки на местности (при наличии)
	X	Y			
1177	514503.09	2256289.82	Аналитический метод	0.1	-
1178	514507.47	2256202.85	Аналитический метод	0.1	-
1179	514502.48	2256087.97	Аналитический метод	0.1	-
1180	514497.06	2256078.03	Аналитический метод	0.1	-
1181	514235.99	2255915.30	Аналитический метод	0.1	-
1182	513505.38	2255470.77	Аналитический метод	0.1	-
1183	513483.45	2255452.90	Аналитический метод	0.1	-
1184	513464.22	2255432.93	Аналитический метод	0.1	-
1185	513446.76	2255408.78	Аналитический метод	0.1	-
1186	513423.73	2255375.80	Аналитический метод	0.1	-
1187	513215.83	2255056.64	Аналитический метод	0.1	-
1188	512746.67	2254325.13	Аналитический метод	0.1	-
1189	512531.46	2253995.92	Аналитический метод	0.1	-
1190	512231.60	2253538.74	Аналитический метод	0.1	-
1191	512158.39	2253411.59	Аналитический метод	0.1	-
1192	512045.02	2253330.23	Аналитический метод	0.1	-
1193	512016.39	2253296.83	Аналитический метод	0.1	-
1194	511969.72	2253236.57	Аналитический метод	0.1	-
1195	511880.34	2253083.91	Аналитический метод	0.1	-
1196	511782.41	2252934.83	Аналитический метод	0.1	-
1197	511748.80	2252901.22	Аналитический метод	0.1	-
1198	511654.35	2252736.97	Аналитический метод	0.1	-
1199	511438.04	2252398.63	Аналитический метод	0.1	-
1200	511374.46	2252306.55	Аналитический метод	0.1	-
1201	511341.49	2252246.30	Аналитический метод	0.1	-
1202	511279.44	2252251.67	Аналитический метод	0.1	-
1203	511087.99	2252142.12	Аналитический метод	0.1	-
1204	510958.28	2252064.74	Аналитический метод	0.1	-
1205	510908.56	2252019.70	Аналитический метод	0.1	-
1206	510507.03	2251512.93	Аналитический метод	0.1	-
1207	510448.57	2251450.81	Аналитический метод	0.1	-
1208	510413.64	2251430.60	Аналитический метод	0.1	-
1209	510410.75	2251311.05	Аналитический метод	0.1	-
1210	510374.39	2251299.18	Аналитический метод	0.1	-
1211	510370.37	2251309.41	Аналитический метод	0.1	-
1212	510304.09	2251290.81	Аналитический метод	0.1	-
1213	510243.21	2251183.87	Аналитический метод	0.1	-
1214	510217.91	2251210.88	Аналитический метод	0.1	-
1215	510263.99	2251284.04	Аналитический метод	0.1	-
1216	510512.38	2251573.75	Аналитический метод	0.1	-
1217	510908.00	2252089.38	Аналитический метод	0.1	-
1218	511310.81	2252319.97	Аналитический метод	0.1	-
1219	511314.40	2252323.35	Аналитический метод	0.1	-
1047	511505.25	2252621.33	Аналитический метод	0.1	-
					-
1220	508207.32	2245422.53	Аналитический метод	0.1	-
1221	508204.36	2245462.67	Аналитический метод	0.1	-


Сведения о местоположении границ объекта					
1. Система координат МСК-59, зона 2					
2. Сведения о характерных точках границ объекта					
Обозначение характерных точек границ	Координаты, м		Метод определения координат характерной точки	Средняя квадратическая погрешность положения характерной точки (Mt), м	Описание обозначения точки на местности (при наличии)
	X	Y			
1222	508524.32	2245543.73	Аналитический метод	0.1	-
1223	508530.13	2245546.03	Аналитический метод	0.1	-
1224	508706.14	2245651.59	Аналитический метод	0.1	-
1225	508711.19	2245655.26	Аналитический метод	0.1	-
1226	508715.16	2245660.07	Аналитический метод	0.1	-
1227	508803.90	2245841.76	Аналитический метод	0.1	-
1228	508806.56	2245847.41	Аналитический метод	0.1	-
1229	508807.73	2245853.54	Аналитический метод	0.1	-
1230	508807.34	2245859.77	Аналитический метод	0.1	-
1231	508798.83	2245941.14	Аналитический метод	0.1	-
1232	508911.53	2246070.61	Аналитический метод	0.1	-
1233	509068.18	2246250.61	Аналитический метод	0.1	-
1234	509198.96	2246303.35	Аналитический метод	0.1	-
1235	509206.56	2246309.81	Аналитический метод	0.1	-
1236	509250.86	2246366.54	Аналитический метод	0.1	-
1237	509312.54	2246445.49	Аналитический метод	0.1	-
1238	509476.07	2246654.56	Аналитический метод	0.1	-
1239	509524.19	2246716.28	Аналитический метод	0.1	-
1240	509595.57	2246807.28	Аналитический метод	0.1	-
1241	509599.40	2246819.06	Аналитический метод	0.1	-
1242	509597.08	2246831.22	Аналитический метод	0.1	-
1243	509476.53	2247142.74	Аналитический метод	0.1	-
1244	509494.66	2247723.56	Аналитический метод	0.1	-
1245	509533.69	2247811.10	Аналитический метод	0.1	-
1246	509535.78	2247819.65	Аналитический метод	0.1	-
1247	509538.02	2247880.06	Аналитический метод	0.1	-
1248	509617.86	2247886.98	Аналитический метод	0.1	-
1249	509629.86	2247890.06	Аналитический метод	0.1	-
1250	509866.52	2248061.73	Аналитический метод	0.1	-
1251	509903.28	2248105.57	Аналитический метод	0.1	-
1252	509955.60	2248203.82	Аналитический метод	0.1	-
1253	509997.48	2248199.36	Аналитический метод	0.1	-
1254	509976.65	2248159.38	Аналитический метод	0.1	-
1255	509917.11	2248043.51	Аналитический метод	0.1	-
1256	509880.92	2248001.70	Аналитический метод	0.1	-
1257	509834.06	2247975.85	Аналитический метод	0.1	-
1258	509784.74	2247948.52	Аналитический метод	0.1	-
1259	509730.12	2247917.94	Аналитический метод	0.1	-
1260	509726.59	2247913.93	Аналитический метод	0.1	-
1261	509638.83	2247752.71	Аналитический метод	0.1	-
1262	509616.72	2247615.00	Аналитический метод	0.1	-
1263	509594.09	2247471.94	Аналитический метод	0.1	-
1264	509588.00	2247398.22	Аналитический метод	0.1	-
1265	509619.47	2247209.86	Аналитический метод	0.1	-
1266	509620.99	2247205.18	Аналитический метод	0.1	-
1267	509741.74	2246963.59	Аналитический метод	0.1	-
1268	509713.25	2246926.28	Аналитический метод	0.1	-

Сведения о местоположении границ объекта					
1. Система координат МСК-59, зона 2					
2. Сведения о характерных точках границ объекта					
Обозначение характерных точек границ	Координаты, м		Метод определения координат характерной точки	Средняя квадратическая погрешность положения характерной точки (Mt), м	Описание обозначения точки на местности (при наличии)
	X	Y			
1269	509705.39	2246908.95	Аналитический метод	0.1	-
1270	509666.12	2246856.70	Аналитический метод	0.1	-
1271	509663.94	2246861.92	Аналитический метод	0.1	-
1272	509431.69	2246559.10	Аналитический метод	0.1	-
1273	509294.70	2246382.01	Аналитический метод	0.1	-
1274	509208.71	2246271.91	Аналитический метод	0.1	-
1275	509204.06	2246272.55	Аналитический метод	0.1	-
1276	509199.10	2246270.79	Аналитический метод	0.1	-
1277	509126.34	2246209.74	Аналитический метод	0.1	-
1278	509000.60	2246120.25	Аналитический метод	0.1	-
1279	508956.24	2246067.84	Аналитический метод	0.1	-
1280	508915.49	2246019.72	Аналитический метод	0.1	-
1281	508852.32	2245894.21	Аналитический метод	0.1	-
1282	508785.53	2245761.54	Аналитический метод	0.1	-
1283	508691.01	2245573.25	Аналитический метод	0.1	-
1284	508619.58	2245547.84	Аналитический метод	0.1	-
1285	508553.39	2245523.38	Аналитический метод	0.1	-
1286	508344.82	2245447.39	Аналитический метод	0.1	-
1287	508272.23	2245434.29	Аналитический метод	0.1	-
1220	508207.32	2245422.53	Аналитический метод	0.1	-
					-
1288	510198.90	2251154.41	Аналитический метод	0.1	-
1289	510210.19	2251189.90	Аналитический метод	0.1	-
1290	510230.01	2251168.69	Аналитический метод	0.1	-
1288	510198.90	2251154.41	Аналитический метод	0.1	-
					-
1291	510043.39	2248244.41	Аналитический метод	0.1	-
1292	510174.36	2248496.11	Аналитический метод	0.1	-
1293	510206.92	2248559.88	Аналитический метод	0.1	-
1294	510500.86	2249157.35	Аналитический метод	0.1	-
1295	510500.86	2249242.16	Аналитический метод	0.1	-
1296	510434.61	2249405.56	Аналитический метод	0.1	-
1297	510403.49	2249479.19	Аналитический метод	0.1	-
1298	510373.66	2249549.98	Аналитический метод	0.1	-
1299	510349.61	2249618.55	Аналитический метод	0.1	-
1300	510271.27	2249838.86	Аналитический метод	0.1	-
1301	510248.90	2249900.61	Аналитический метод	0.1	-
1302	510167.39	2250015.10	Аналитический метод	0.1	-
1303	510092.47	2250088.25	Аналитический метод	0.1	-
1304	510036.55	2250142.48	Аналитический метод	0.1	-
1305	509894.86	2250317.84	Аналитический метод	0.1	-
1306	509852.65	2250369.90	Аналитический метод	0.1	-
1307	509856.40	2250474.66	Аналитический метод	0.1	-
1308	510055.03	2250807.23	Аналитический метод	0.1	-
1309	510134.09	2250939.61	Аналитический метод	0.1	-
1310	510190.86	2251128.72	Аналитический метод	0.1	-
1311	510226.74	2251145.18	Аналитический метод	0.1	-

Сведения о местоположении границ объекта					
1. Система координат МСК-59, зона 2					
2. Сведения о характерных точках границ объекта					
Обозначение характерных точек границ	Координаты, м		Метод определения координат характерной точки	Средняя квадратическая погрешность положения характерной точки (Mt), м	Описание обозначения точки на местности (при наличии)
	X	Y			
1312	510194.64	2251052.49	Аналитический метод	0.1	-
1313	510171.06	2250978.91	Аналитический метод	0.1	-
1314	510157.54	2250929.22	Аналитический метод	0.1	-
1315	510148.77	2250909.85	Аналитический метод	0.1	-
1316	509938.31	2250535.33	Аналитический метод	0.1	-
1317	509926.56	2250511.21	Аналитический метод	0.1	-
1318	509939.56	2250371.83	Аналитический метод	0.1	-
1319	509949.00	2250370.26	Аналитический метод	0.1	-
1320	509948.91	2250342.23	Аналитический метод	0.1	-
1321	509977.31	2250312.09	Аналитический метод	0.1	-
1322	510211.52	2250039.49	Аналитический метод	0.1	-
1323	510297.41	2249937.31	Аналитический метод	0.1	-
1324	510350.15	2249823.31	Аналитический метод	0.1	-
1325	510405.38	2249639.46	Аналитический метод	0.1	-
1326	510470.53	2249470.90	Аналитический метод	0.1	-
1327	510500.69	2249383.21	Аналитический метод	0.1	-
1328	510576.49	2249162.81	Аналитический метод	0.1	-
1329	510548.39	2249140.43	Аналитический метод	0.1	-
1330	510556.45	2249122.10	Аналитический метод	0.1	-
1331	510539.00	2249108.13	Аналитический метод	0.1	-
1332	510534.33	2249103.23	Аналитический метод	0.1	-
1333	510480.05	2248996.59	Аналитический метод	0.1	-
1334	510309.04	2248661.56	Аналитический метод	0.1	-
1335	510130.47	2248313.93	Аналитический метод	0.1	-
1336	510108.00	2248310.80	Аналитический метод	0.1	-
1337	510072.54	2248241.31	Аналитический метод	0.1	-
1291	510043.39	2248244.41	Аналитический метод	0.1	-
3. Сведения о характерных точках части (частей) границы объекта					
Обозначение характерных точек части границы	Координаты, м		Метод определения координат характерной точки	Средняя квадратическая погрешность положения характерной точки (Mt), м	Описание обозначения точки на местности (при наличии)
	X	Y			
1	2	3	4	5	6
-	-	-	-	-	-

Схема расположения границ публичного сервитута

Обзорная схема

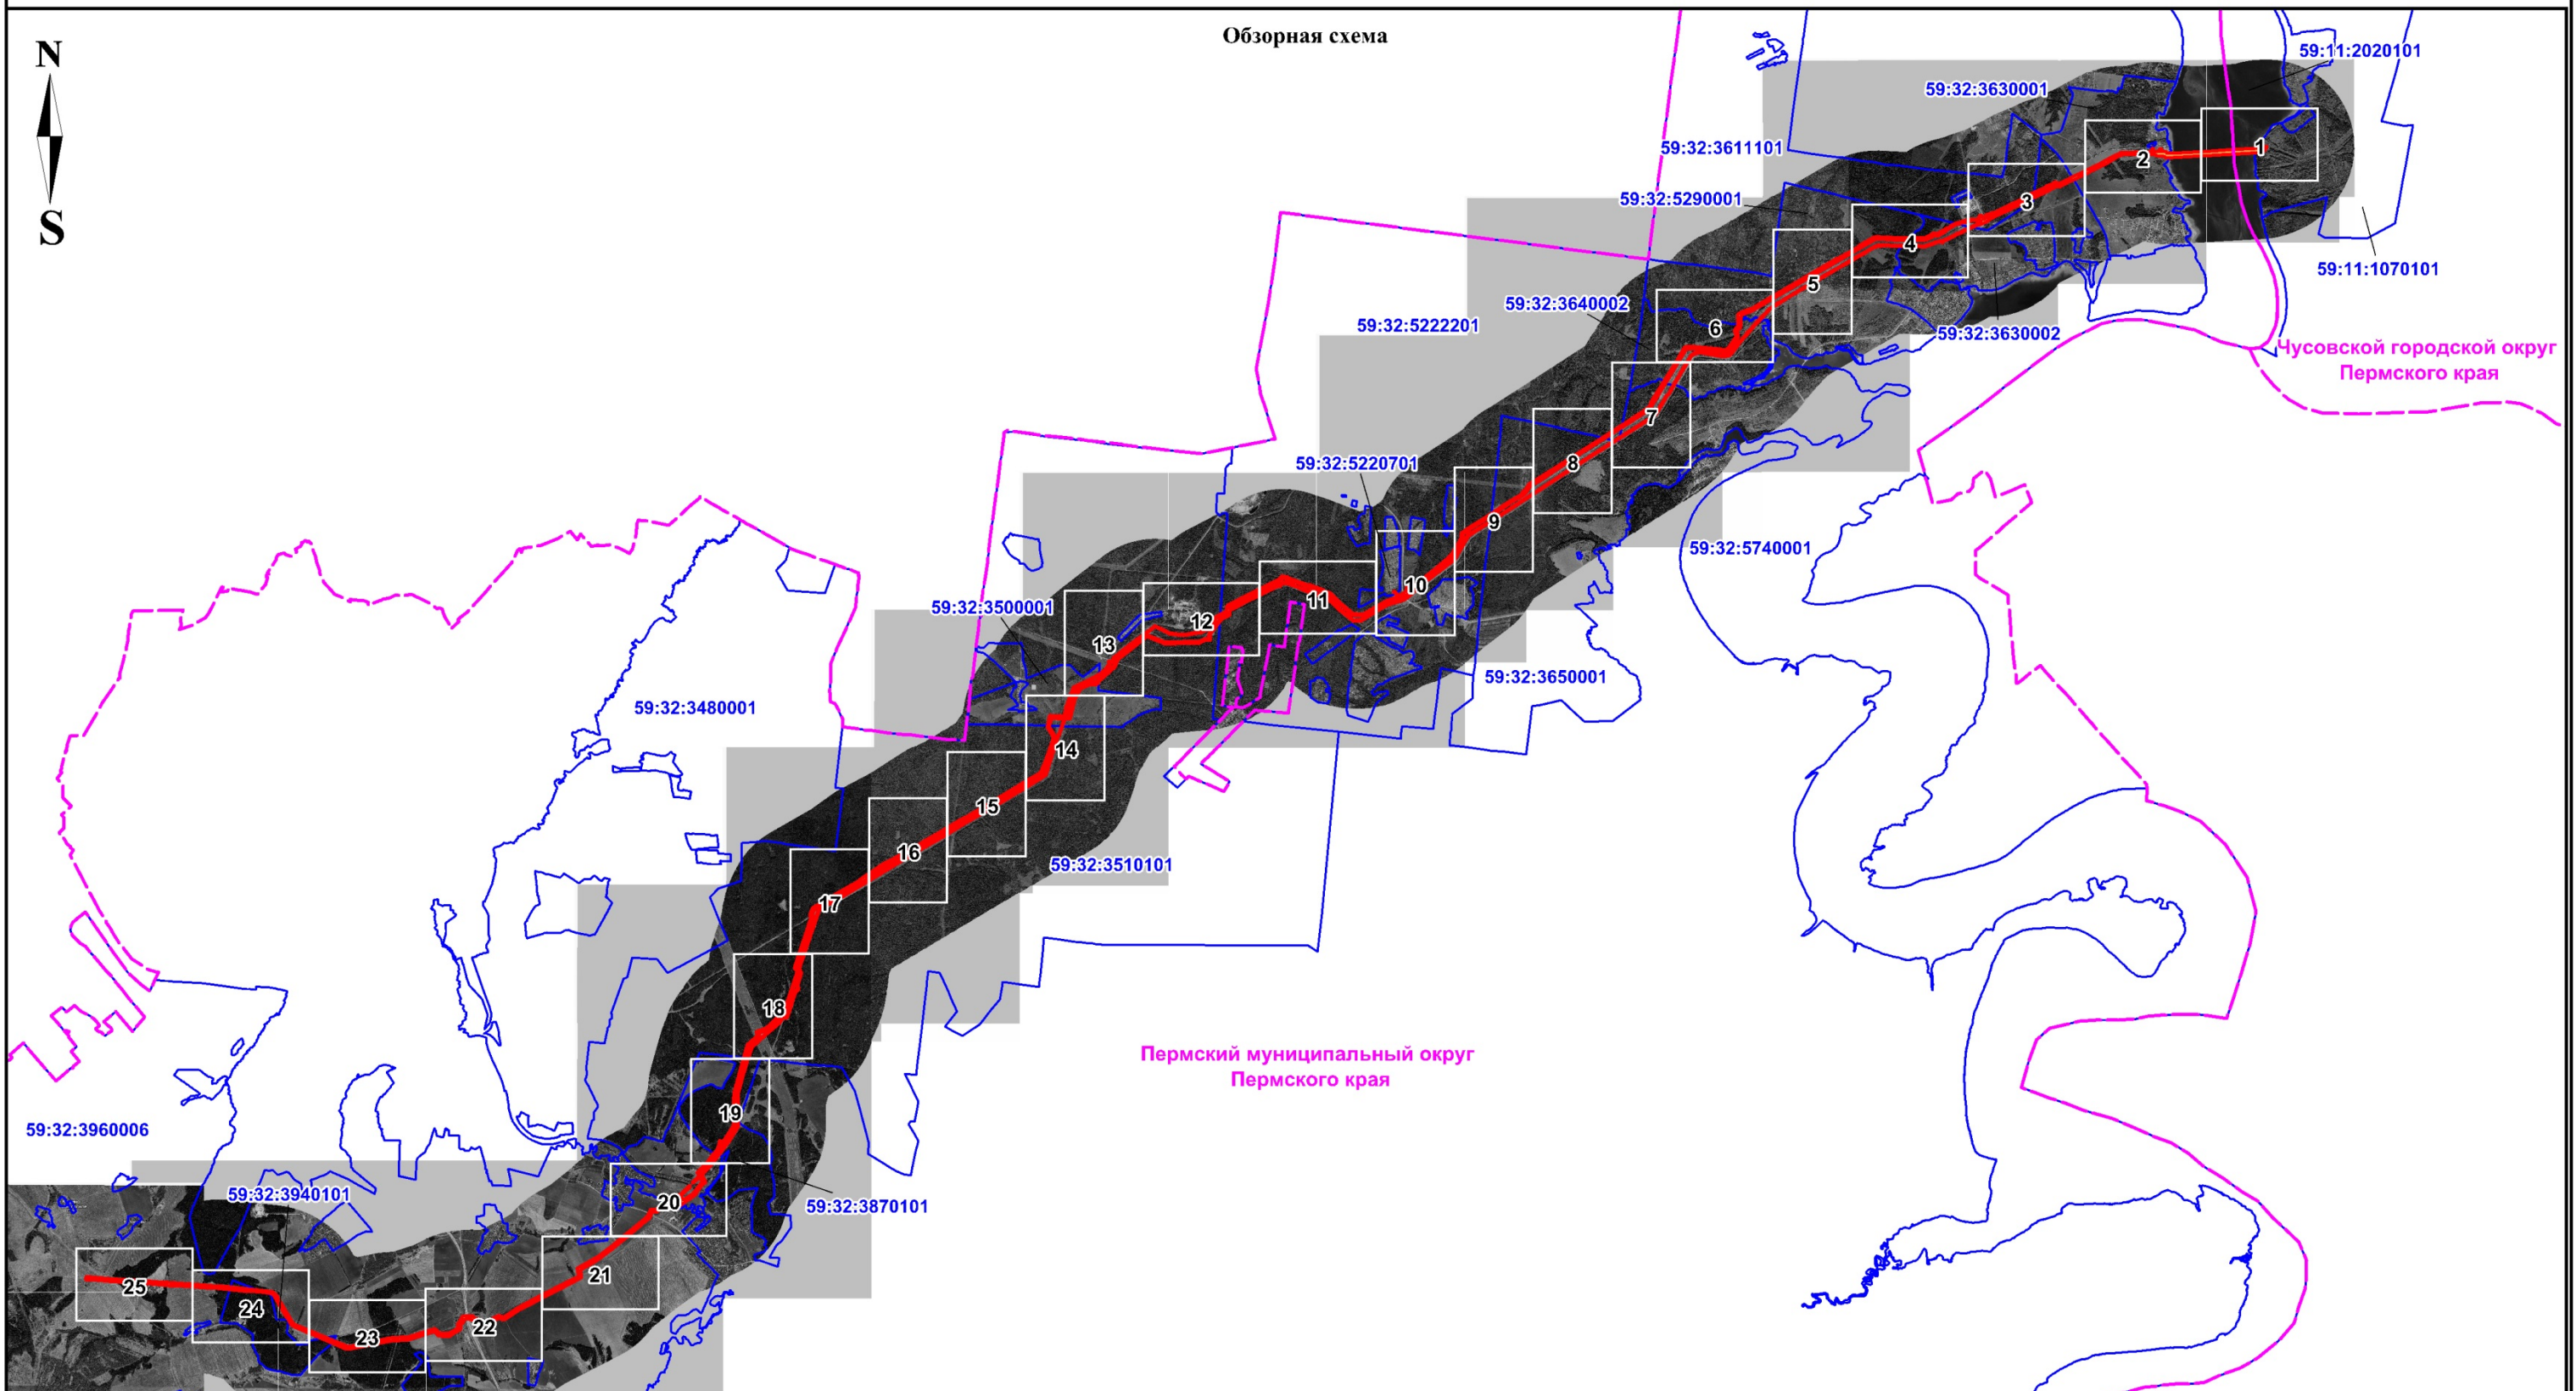

Масштаб 1: 75 000

Используемые условные знаки и обозначения:

**Пермский муниципальный округ
Пермского края**

59:32:3480001

59:32:3630001:117

- установленные границы административно-территориального образования и его наименование

- граница и номер кадастрового квартала

- границы и кадастровые номера земельных участков, в отношении которых испрашивается публичный сервитут

1

—

- проектные границы публичного сервитута и характерные точки

—

- ось сооружения "Магистральный нефтепровод Сургут-Полоцк, d=1220 мм, участок 1189-1237 км и Подводный переход магистрального нефтепровода Сургут-Полоцк через р.Сылва d=1220 мм, участок 1189-1191км"

—


- ВЛ-10 кВ

Подпись

Упр.



Дата " 22 " апреля 2024 г.

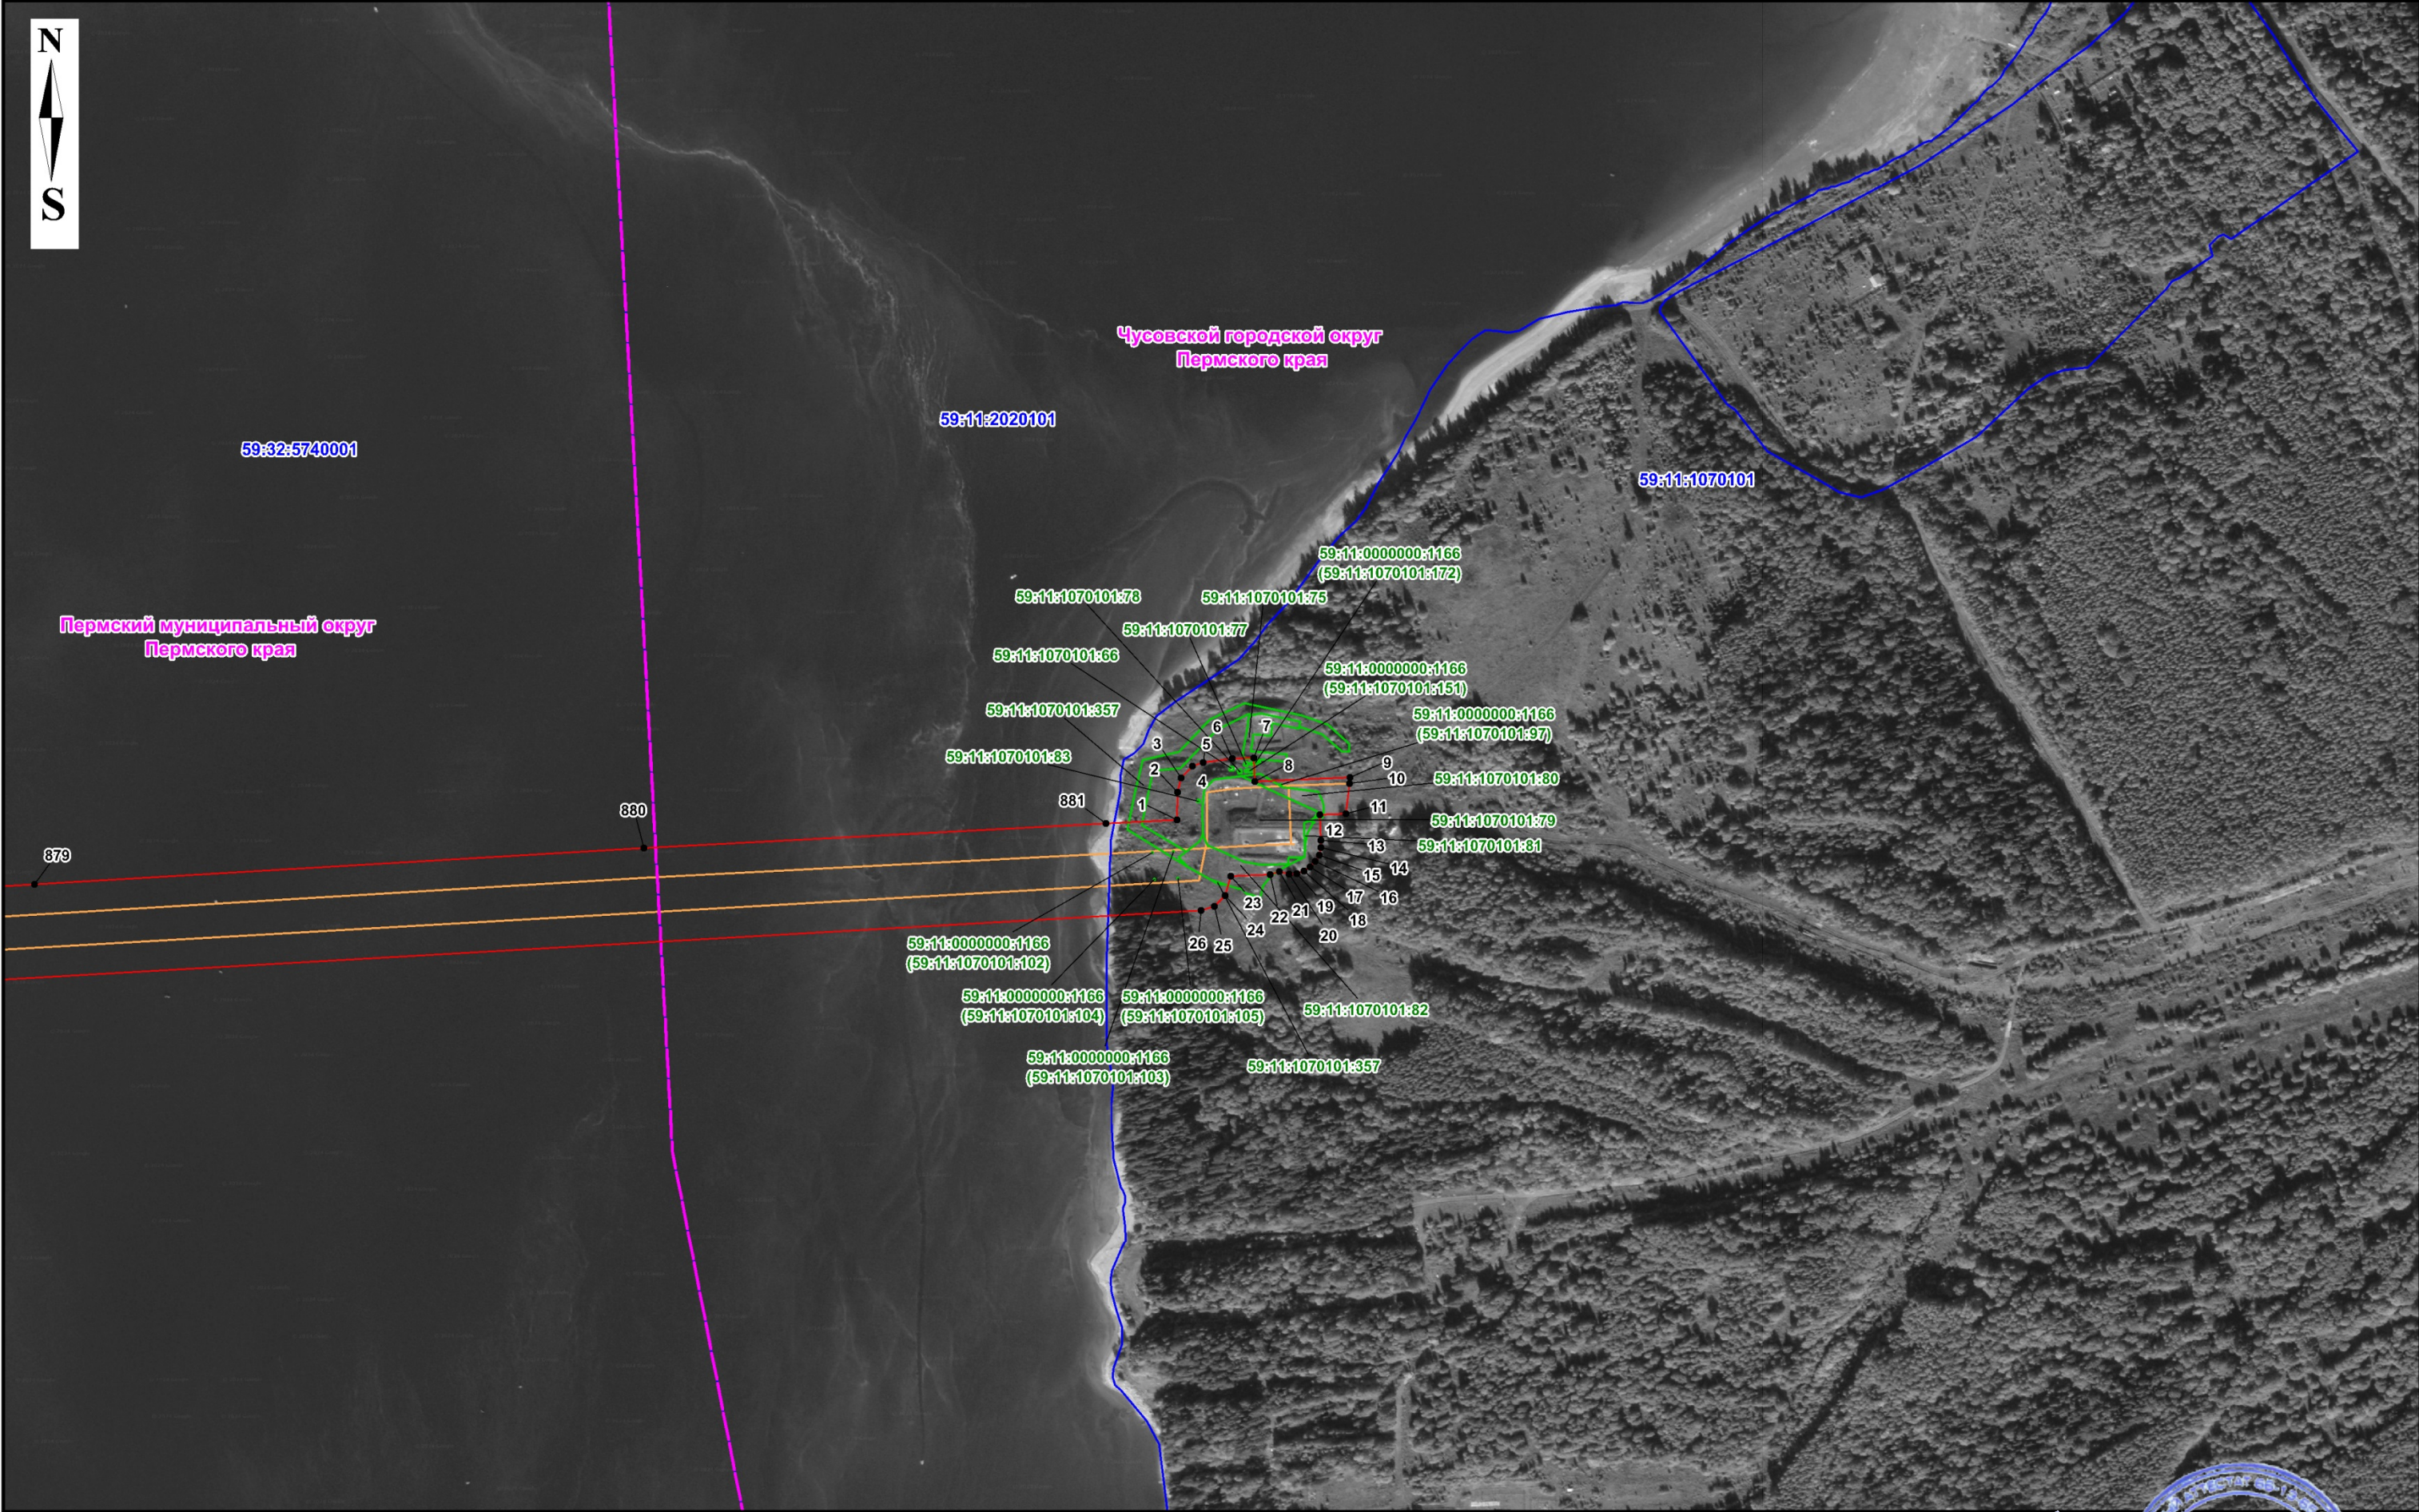

Масштаб 1: 5000

Используемые условные знаки и обозначения представлены на обзорной схеме

Подпись  /М.В. Христофорова/

Дата " 22 " мая 2024 г.






Масштаб 1: 5000

Используемые условные знаки и обозначения представлены на обзорной схеме

Подпись  /М. В. Христофорова/



Дата " 22 " мая 2024 г.

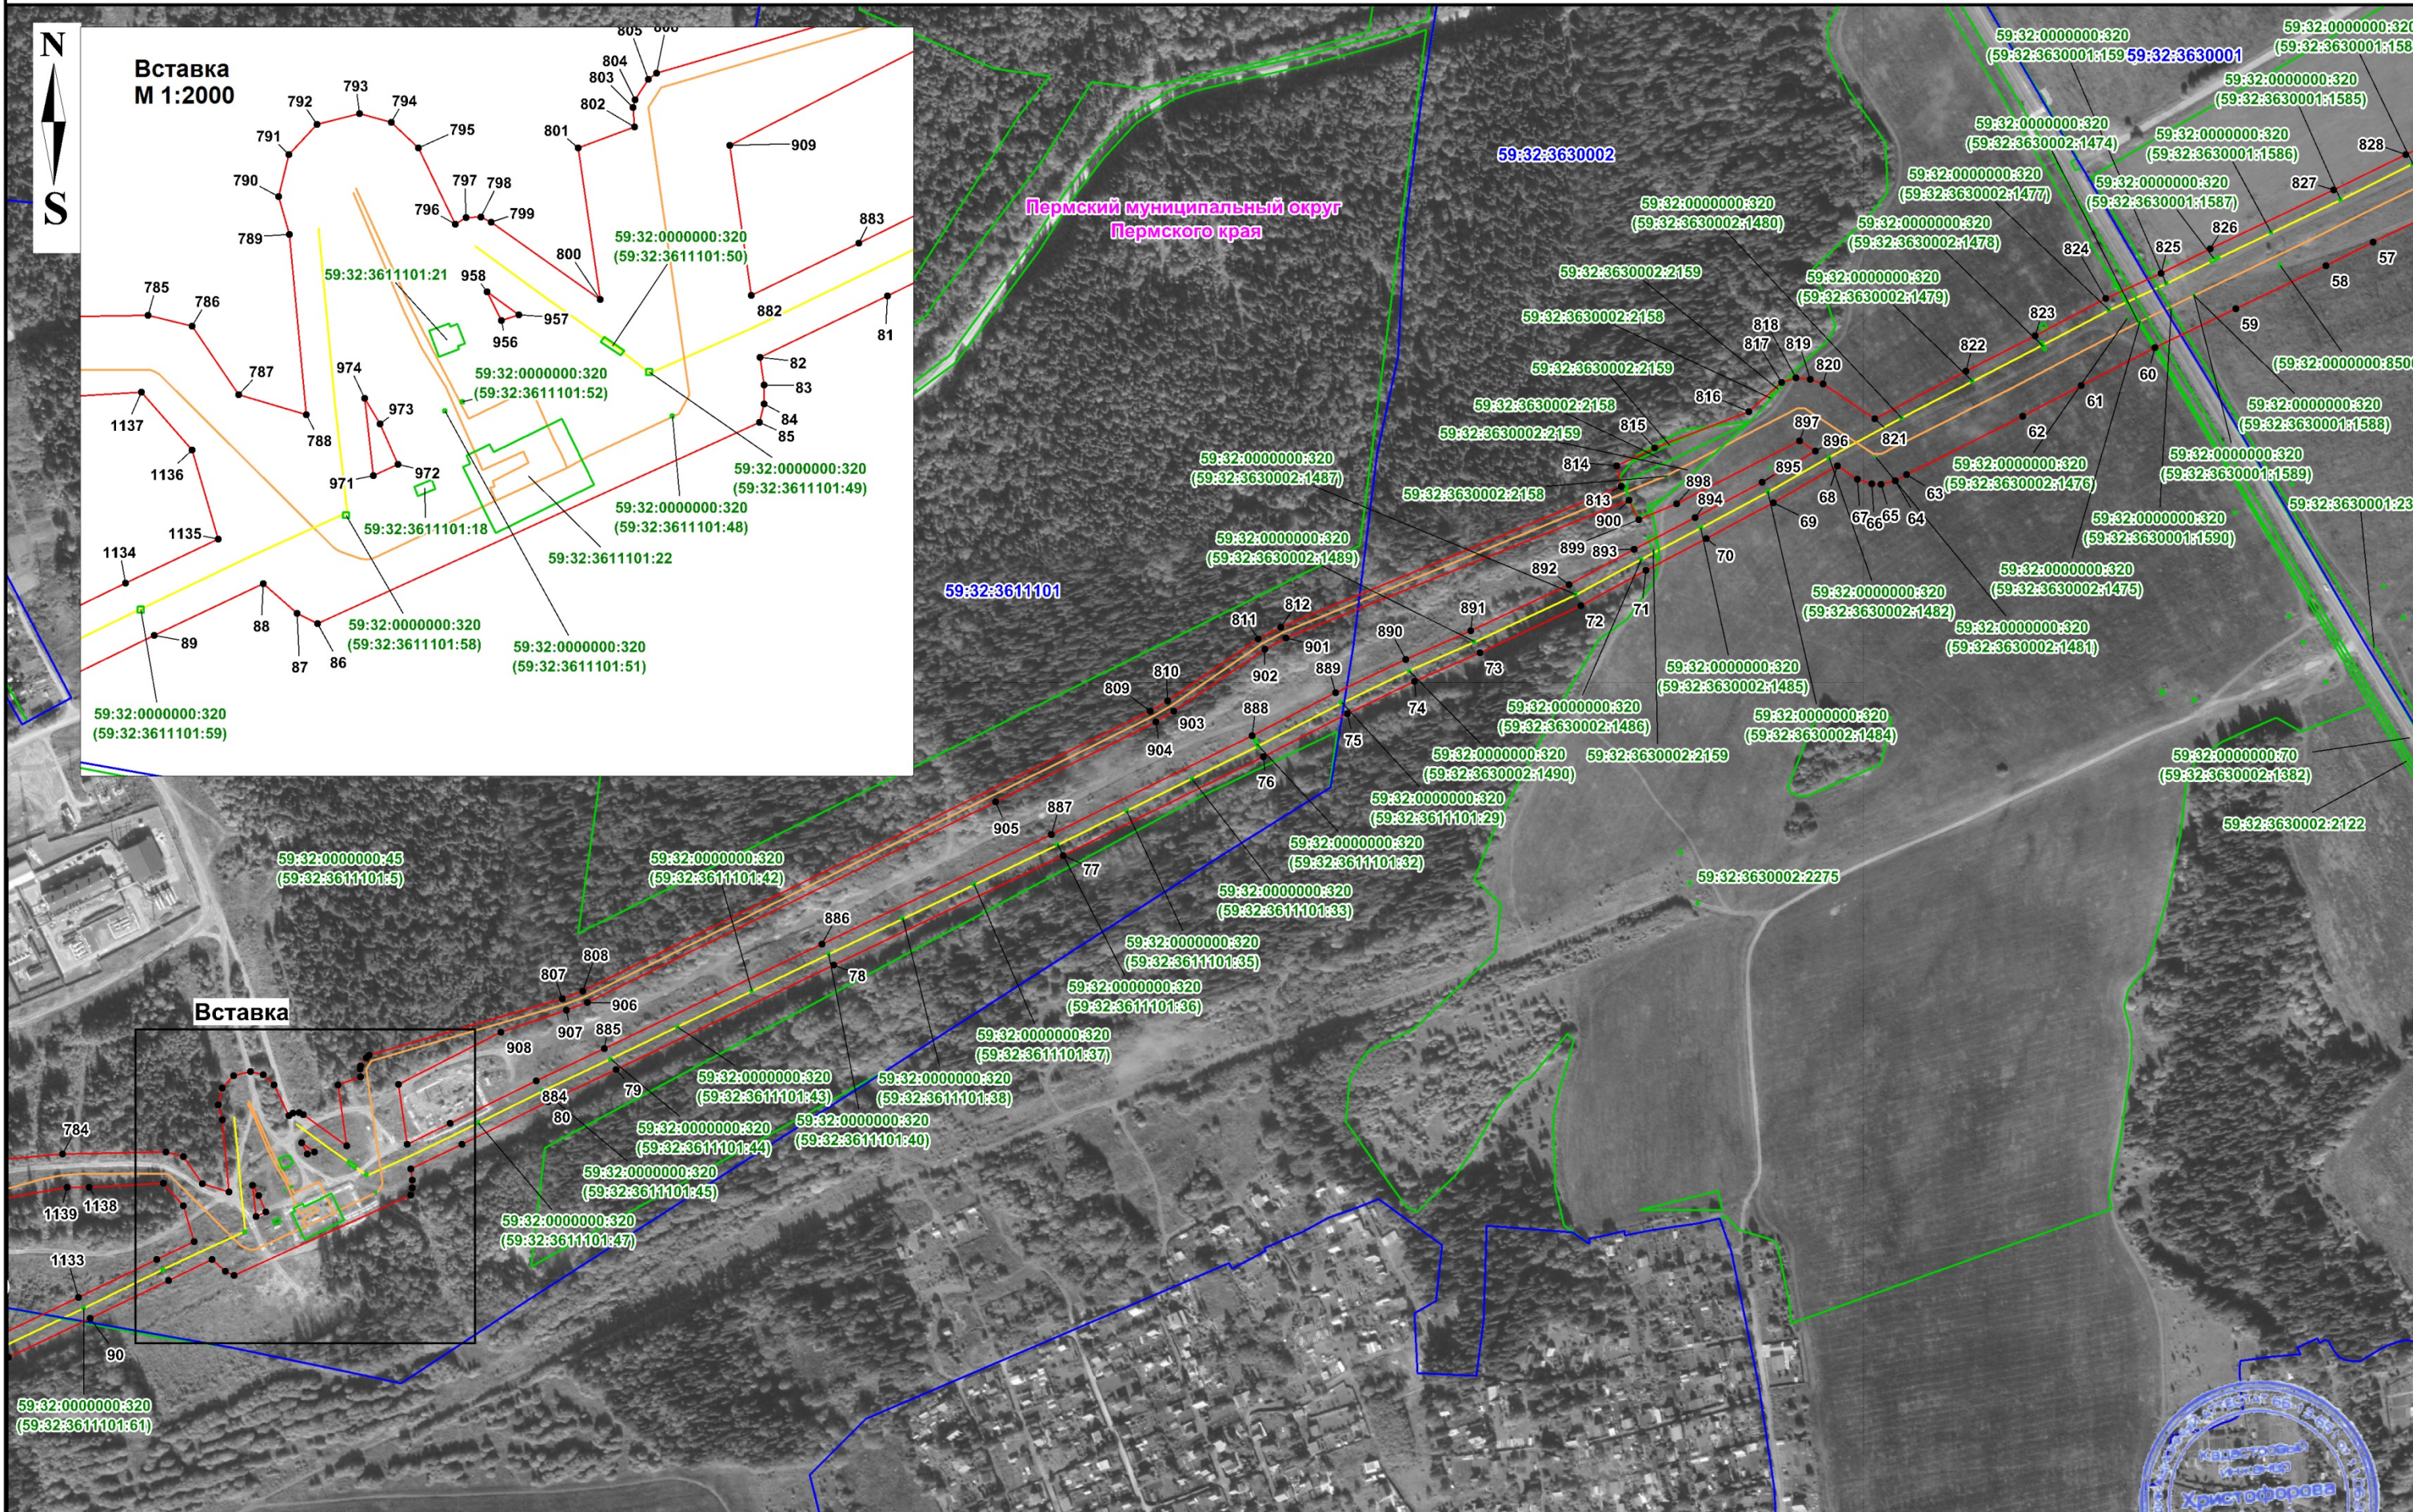


Используемые условные знаки и обозначения представлены на обзорной схеме

Подпись  /М.В. Христофорова/

Дата " 22 " мая 2024 г.



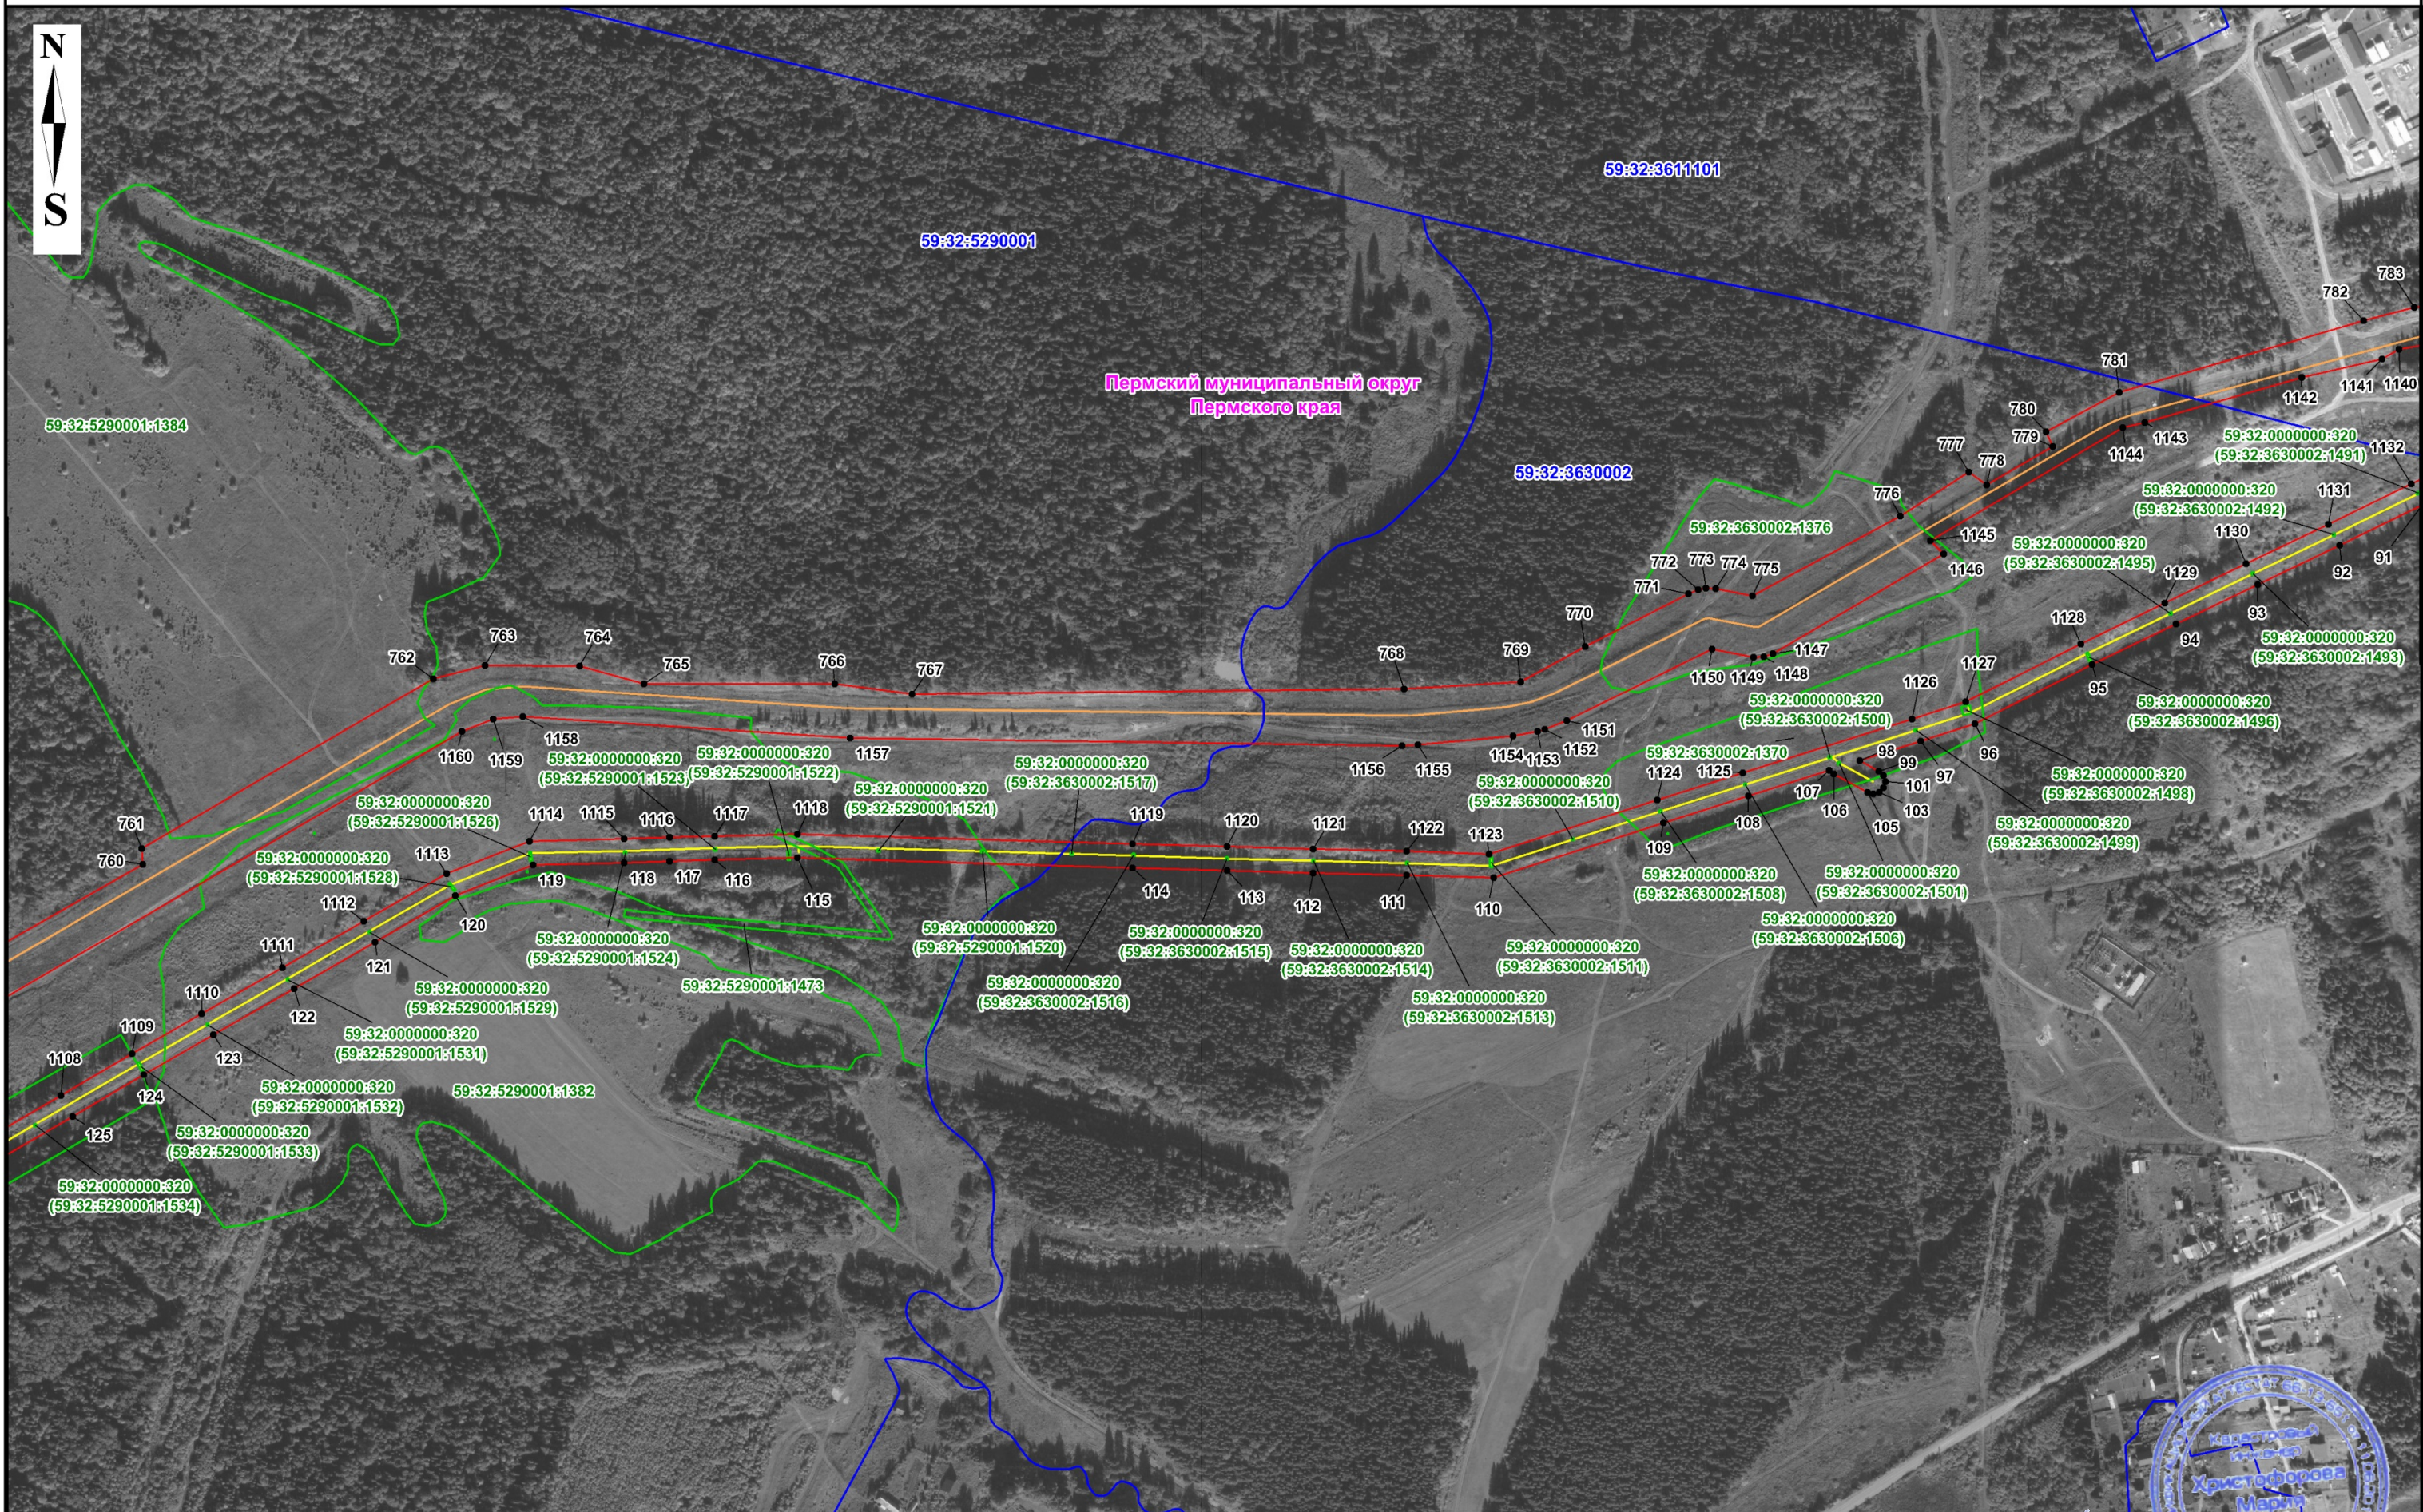

Масштаб 1: 5000

Используемые условные знаки и обозначения представлены на обзорной схеме

Подпись _____ / И.В. Христофорова /

Дата " 22 " мая 2024 г.





Пермский муниципальный округ
Пермского края

59:32:5290001

59:32:0000000:320
(59:32:5290001:1537)

59:32:0000000:320
(59:32:5290001:1538)

758 759

1107

1106

1105

1104

1103

1102

1101

1100

1099

1098

1097

1096

1095

1094

1093

1092

1091

1090

1089

1088

1087

59:32:0000000:320
(59:32:5290001:1539)

59:32:0000000:320
(59:32:5290001:1541)

59:32:0000000:320
(59:32:5290001:1543)

59:32:0000000:320
(59:32:5290001:1544)

59:32:0000000:320
(59:32:5290001:1545)

59:32:0000000:320
(59:32:5290001:1548)

59:32:0000000:320
(59:32:5290001:1547)

59:32:0000000:320
(59:32:5290001:1555)

59:32:0000000:320
(59:32:5290001:1556)

59:32:0000000:320
(59:32:5290001:1558)

59:32:0000000:320
(59:32:5290001:1560)

59:32:0000000:320
(59:32:5290001:1561)

59:32:0000000:320
(59:32:5290001:1562)

59:32:0000000:320
(59:32:5290001:1564)

59:32:0000000:320
(59:32:5290001:1565)

59:32:0000000:320
(59:32:5290001:1567)

59:32:5290001:1470

59:32:0000000:320
(59:32:5290001:1551)

59:32:0000000:320
(59:32:5290001:1552)

59:32:0000000:320
(59:32:5290001:1553)

59:32:0000000:320
(59:32:5290001:1554)

59:32:0000000:320
(59:32:5290001:1563)

59:32:5290001:1963

Масштаб 1: 5000

Подпись  /М.В. Христофорова/



Используемые условные знаки и обозначения представлены на обзорной схеме

Дата " 22 " мая 2024 г.



Масштаб 1: 5000

Используемые условные знаки и обозначения представлены на обзорной схеме

Подпись  М. В. Христофорова/

Дата " 22 " мая 2024 г.





Пермский муниципальный округ
Пермского края

59:32:3640002

59:32:5222201

59:00:0000000:7700

727

1187

728

730

729

731

732

1182

1183

1184

1185

1186

1053

1052

181

180

1054

1055

1056

1057

1058

1059

174

175

59:32:3650001

733

59:32:0000000:320
(59:32:3640002:57)

1181

59:32:0000000:320
(59:32:3640002:58)

1062

59:32:0000000:320
(59:32:3640002:59)

1061

59:32:0000000:320
(59:32:3640002:60)

171

59:32:0000000:320
(59:32:3640002:61)

172

59:32:0000000:320
(59:32:3640002:62)

173

59:32:0000000:320
(59:32:3640002:63)

1060

59:32:0000000:320
(59:32:3640002:64)

1061

59:32:0000000:320
(59:32:3640002:65)

1084

Масштаб 1: 5000

Подпись


Христофорова

М.В. Христофорова/



Используемые условные знаки и обозначения представлены на обзорной схеме

Дата " 22 " мая 2024 г.

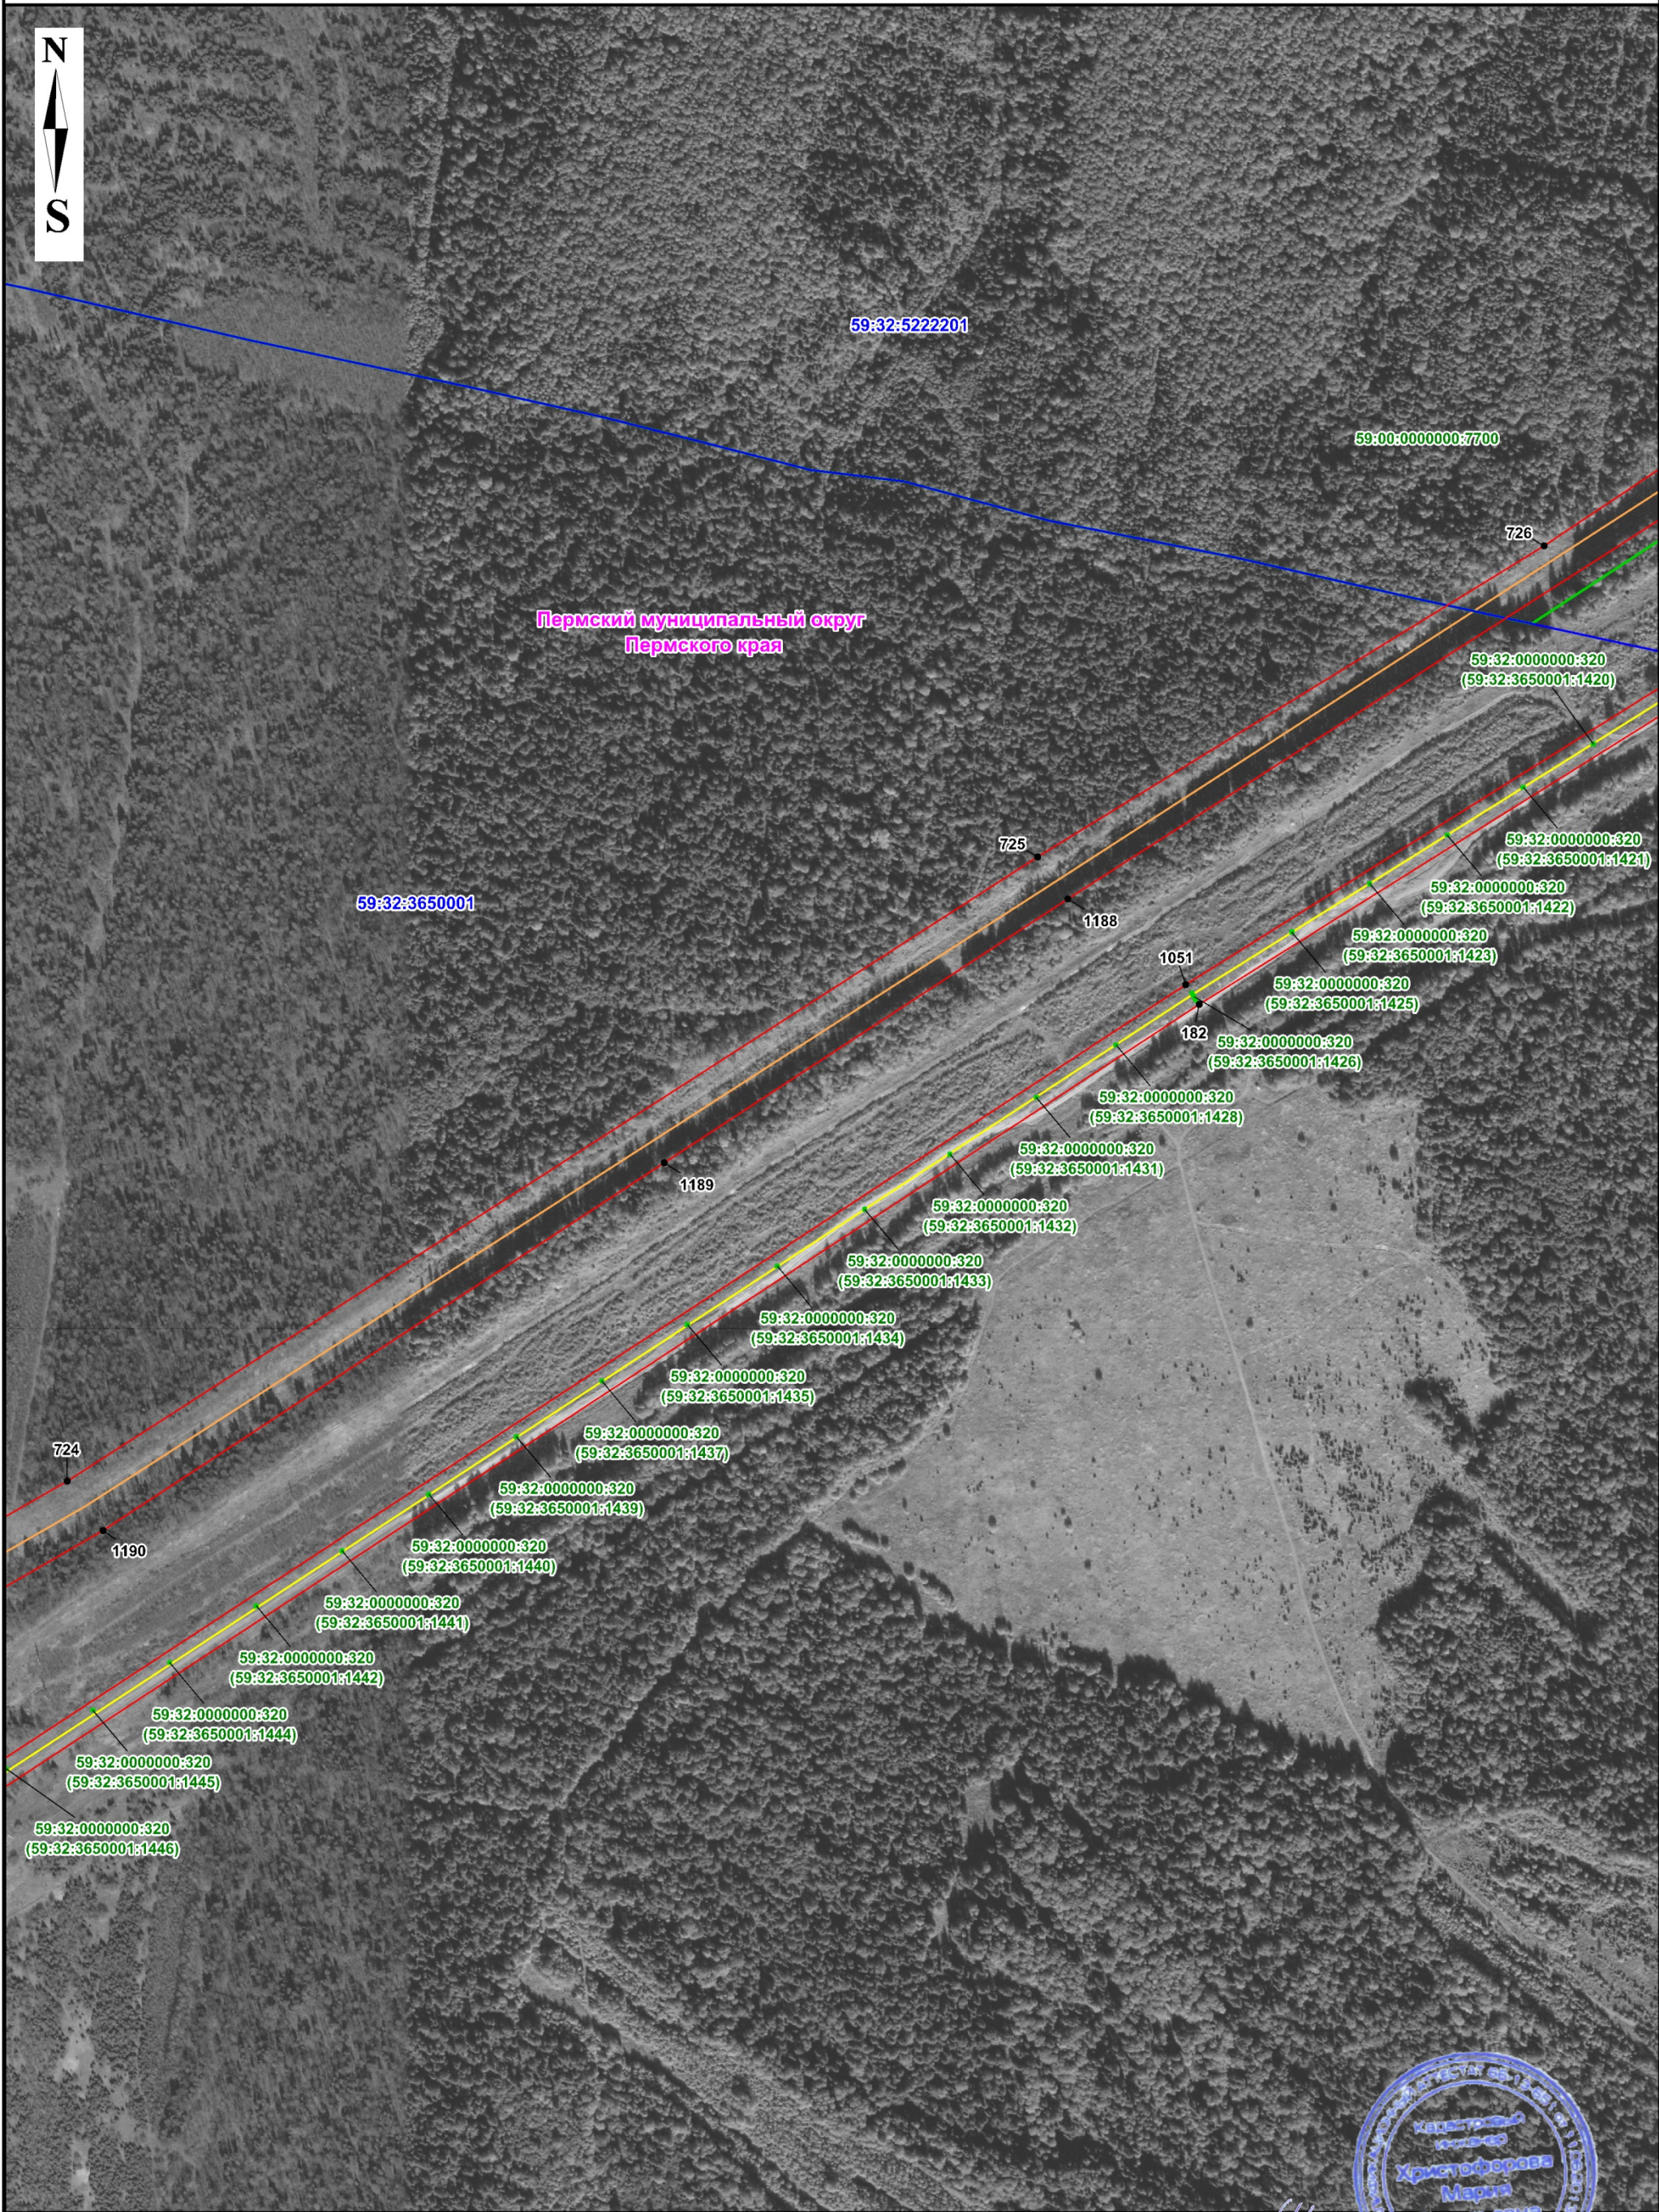

Масштаб 1: 5000

Подпись  /М.В. Христофорова/



Используемые условные знаки и обозначения представлены на обзорной схеме

Дата " 22 " мая 2024 г.



Масштаб 1: 5000

Подпись


М.В. Христофорова



М.В. Христофорова/

Используемые условные знаки и обозначения представлены на обзорной схеме

Дата " 22 " мая 2024 г.

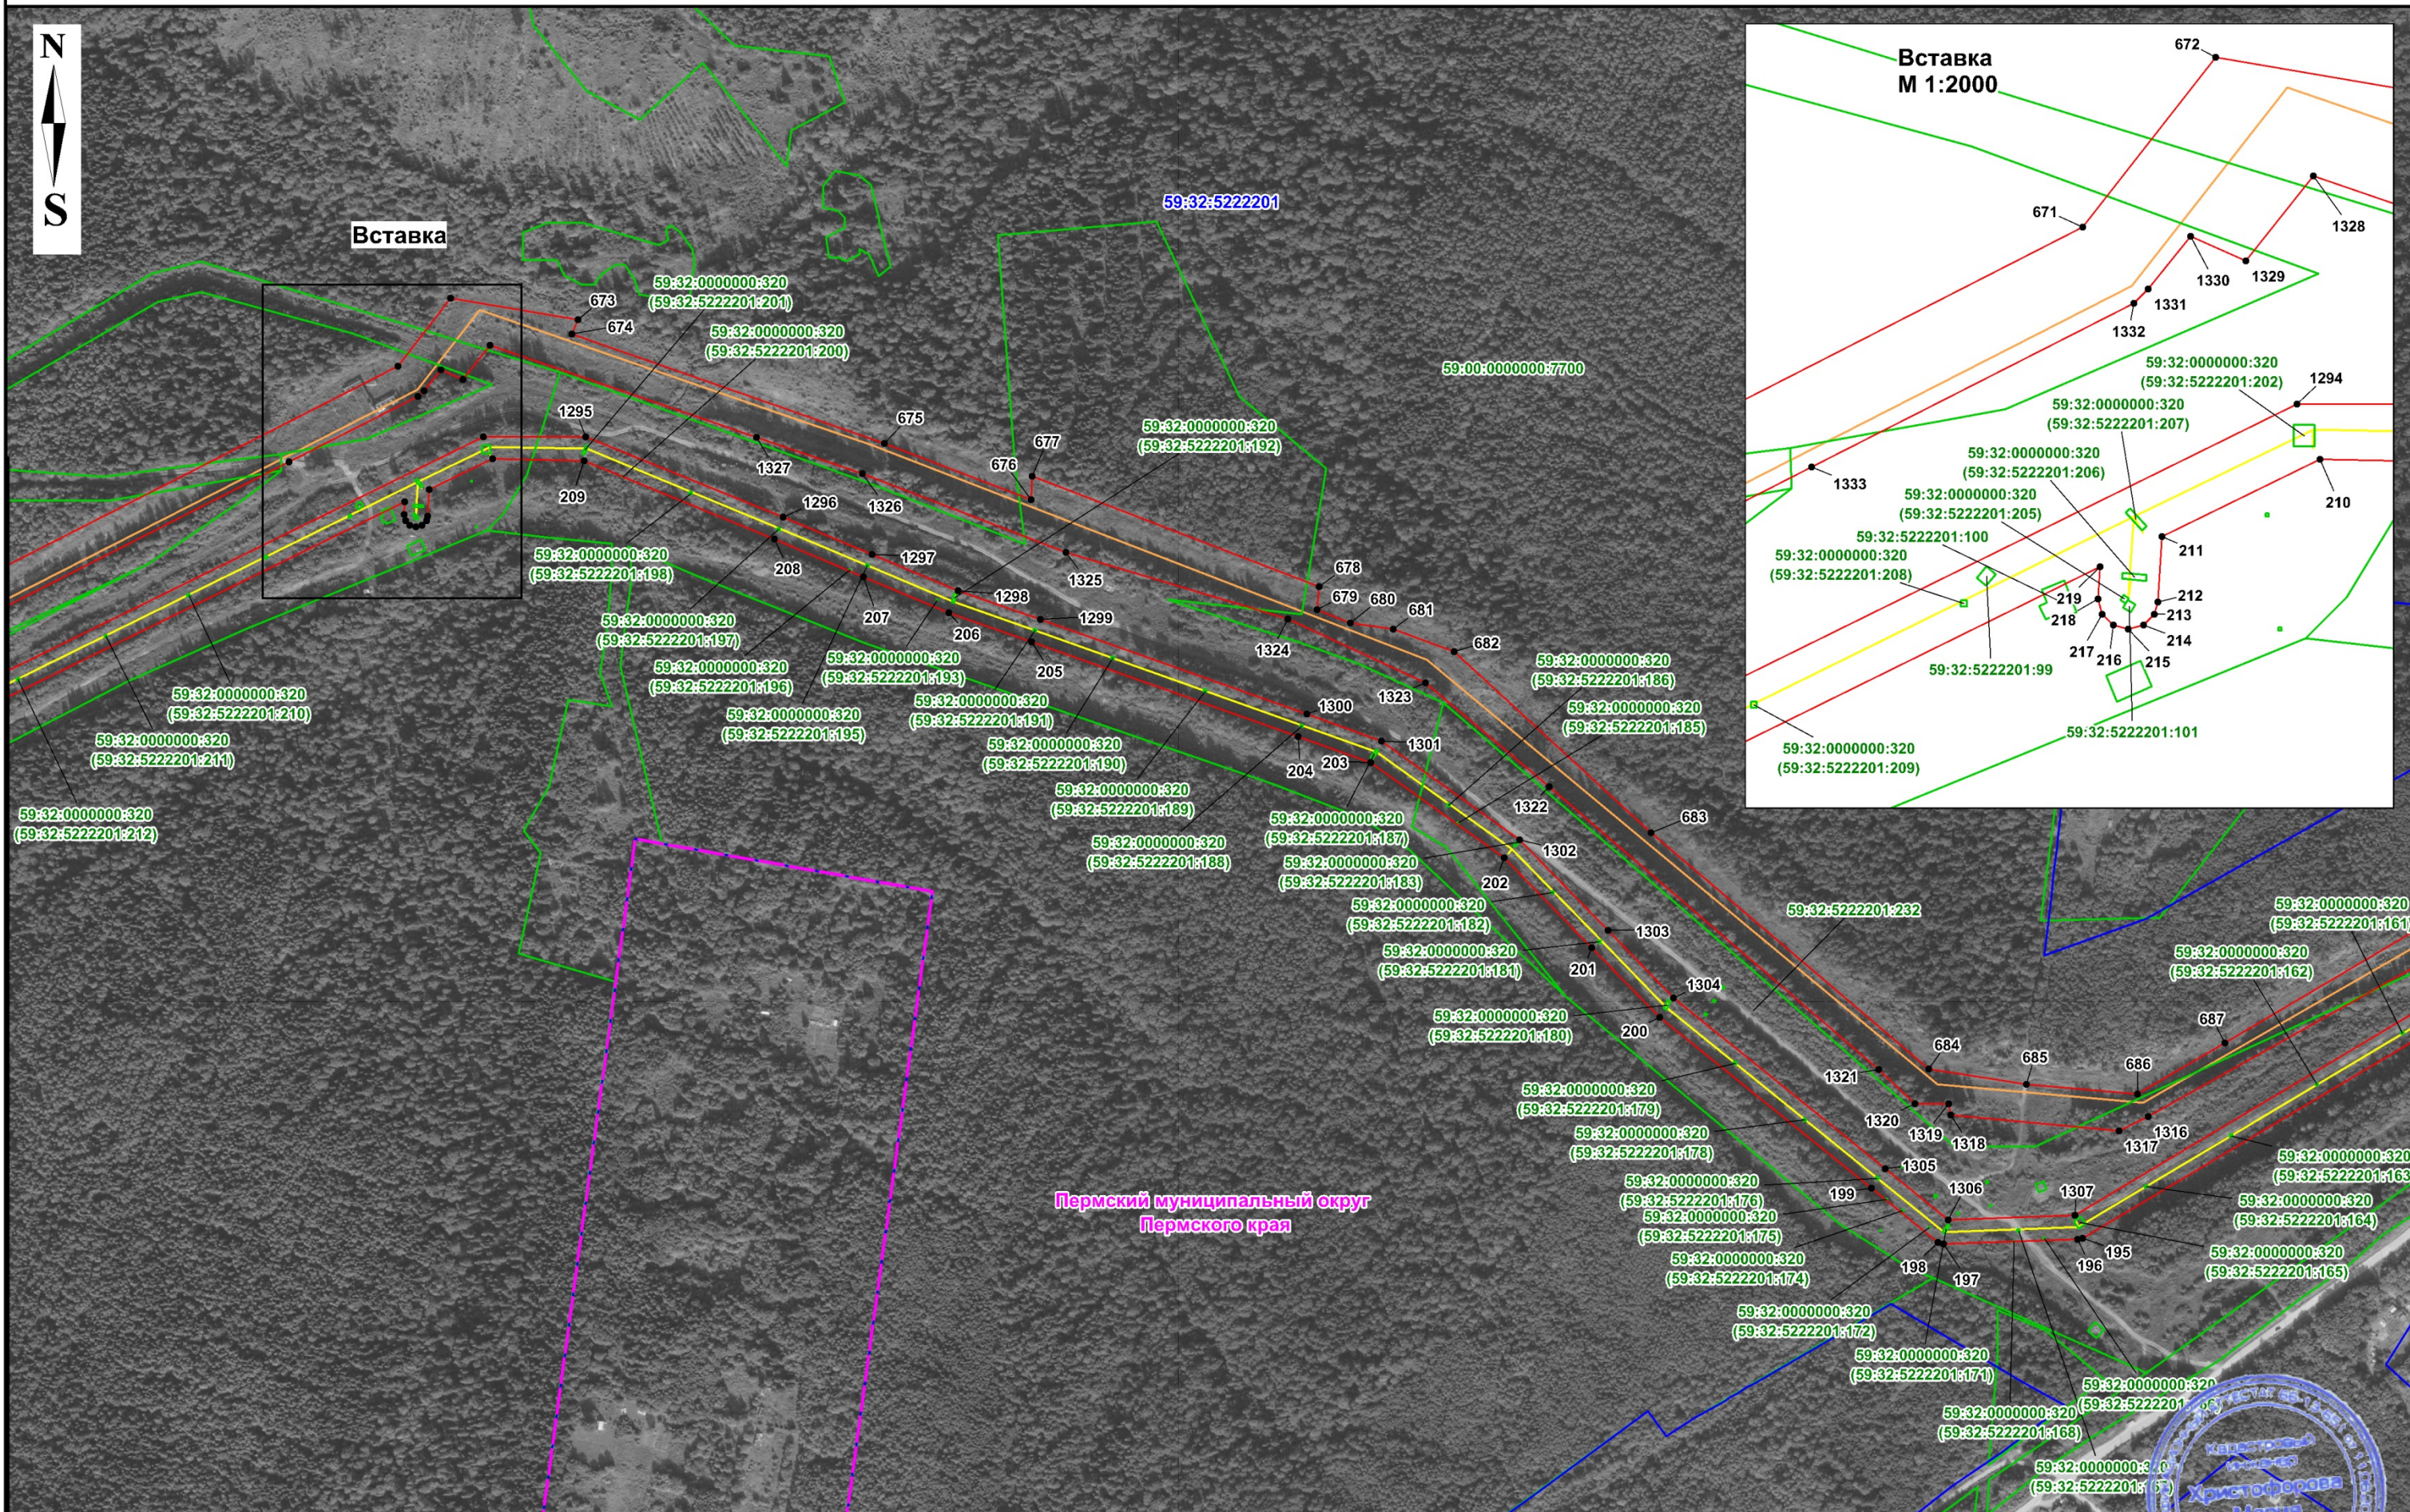


Масштаб 1: 5000

Используемые условные знаки и обозначения представлены на обзорной схеме

Подпись _____

Дата " 22 " мая 2024 г.



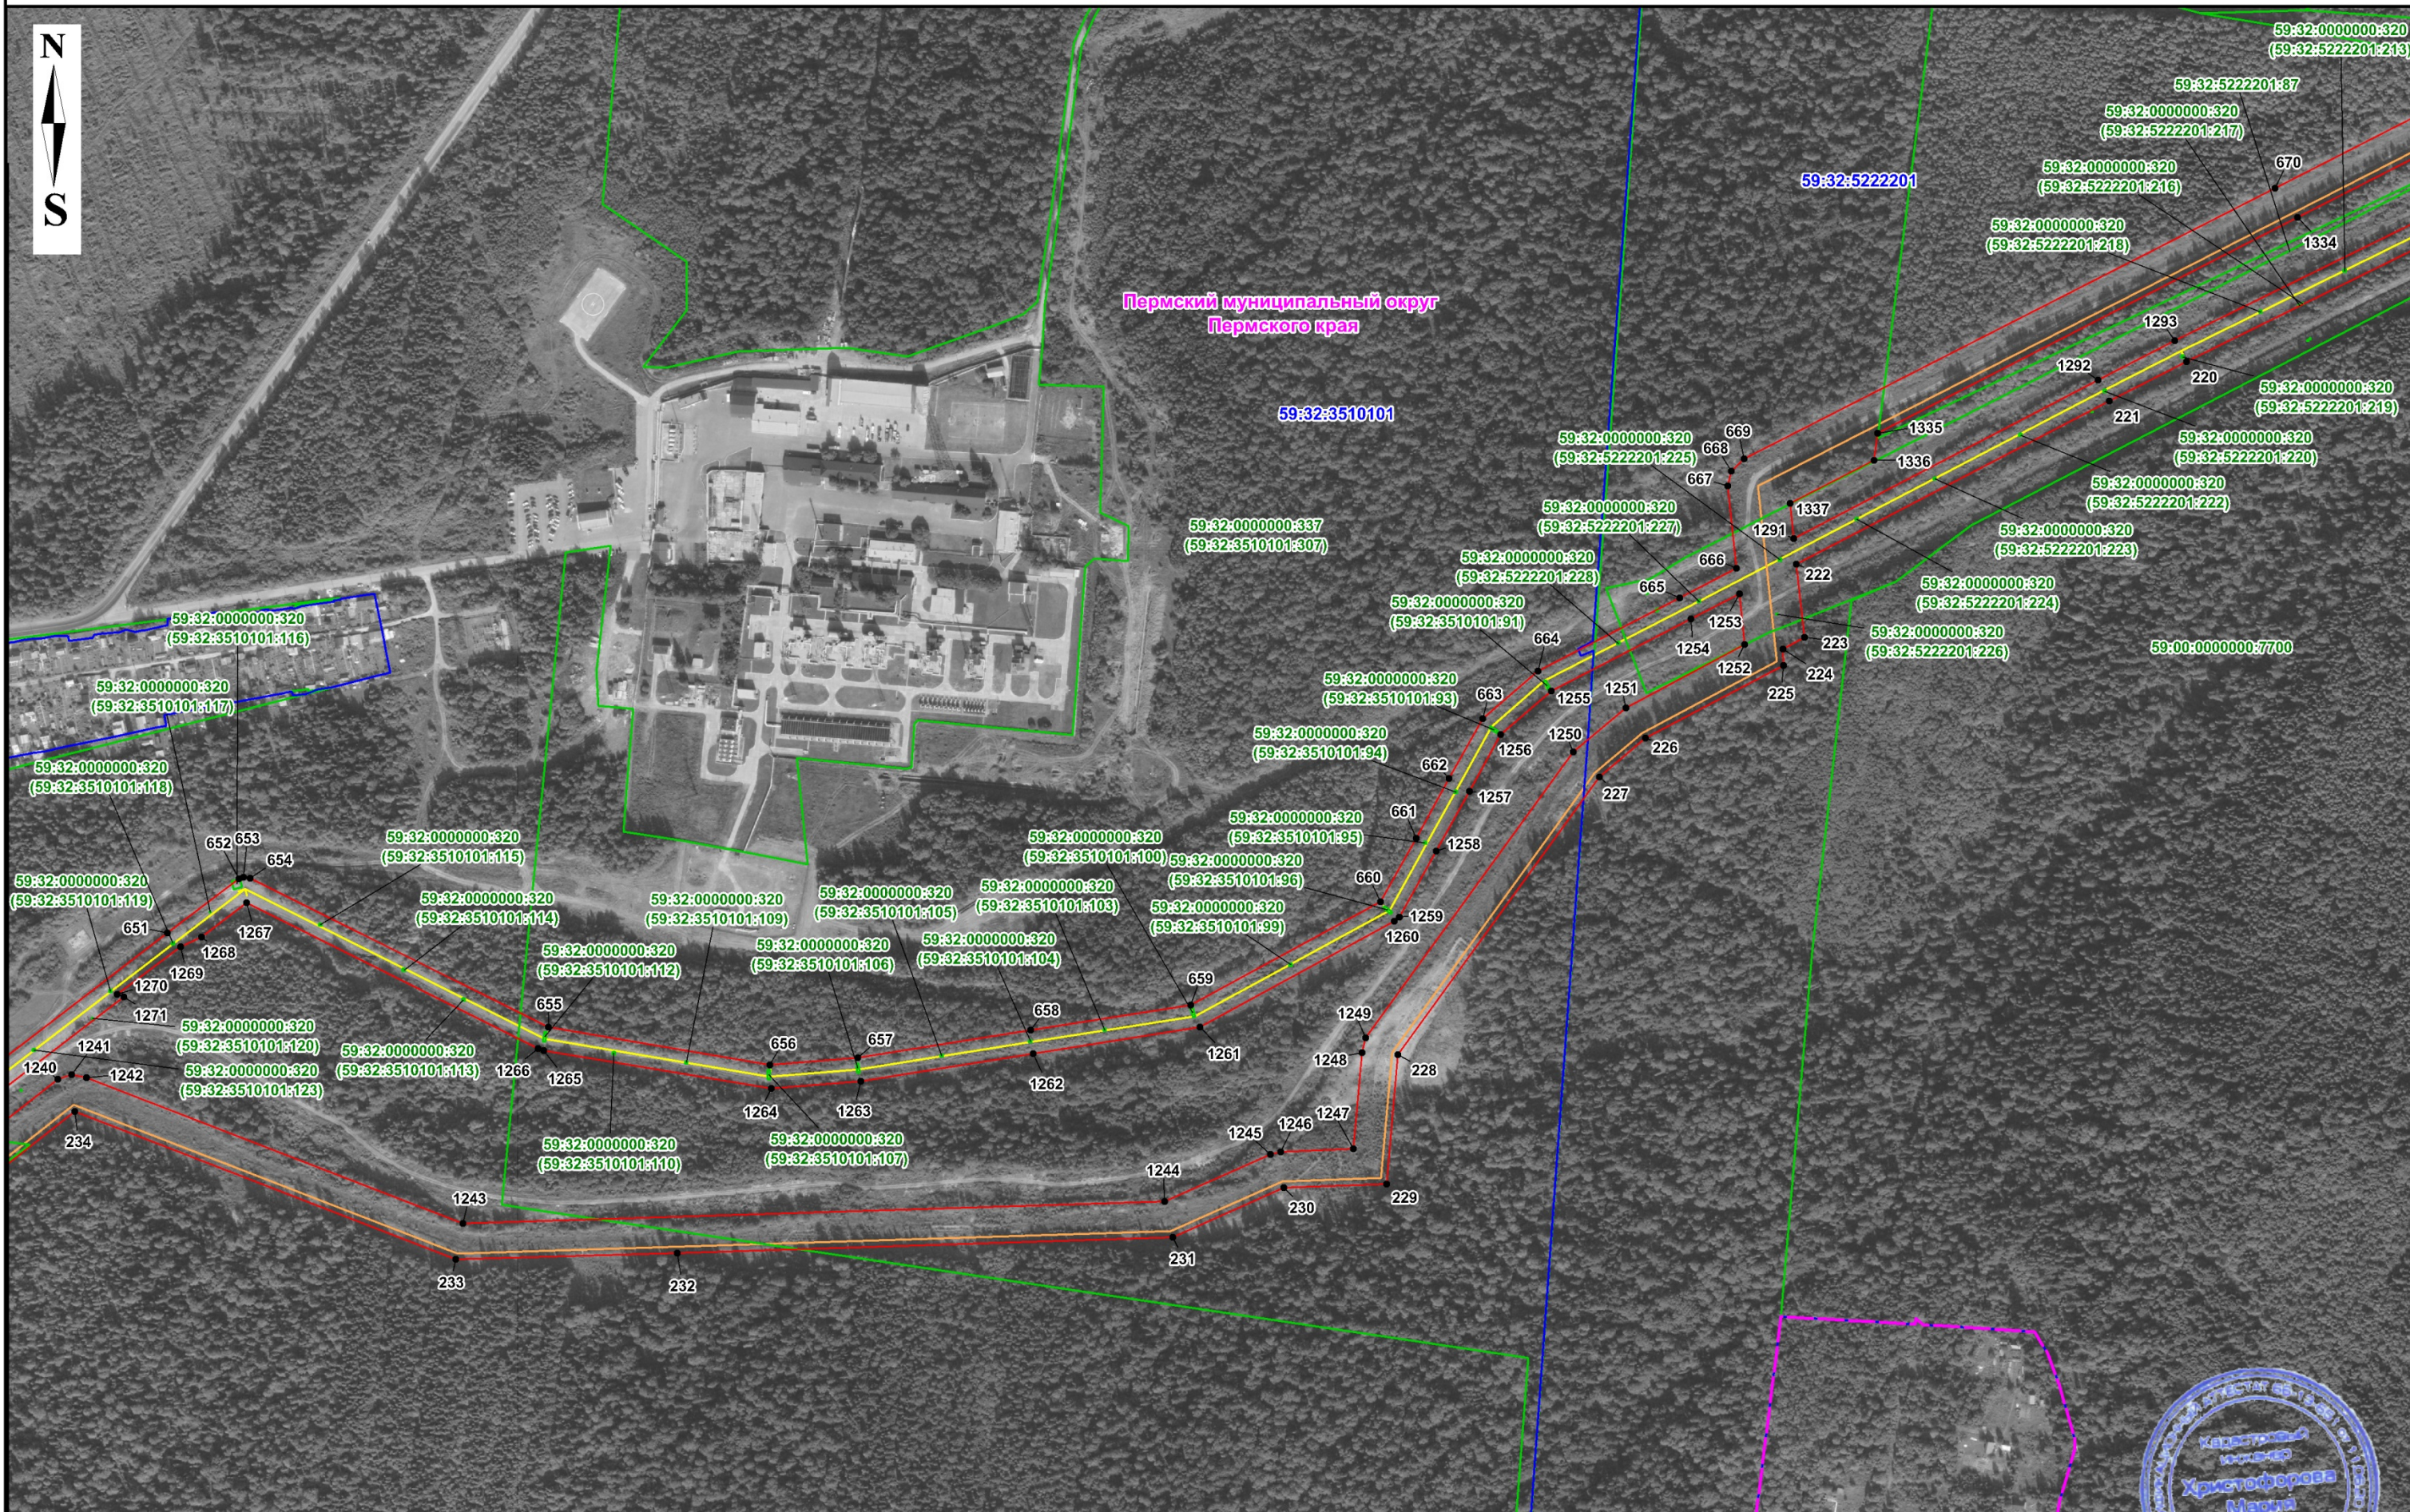

Масштаб 1: 5000

Используемые условные знаки и обозначения представлены на обзорной схеме

Подпись _____





Дата " 22 " мая 2024 г.




**Пермский муниципальный округ
Пермского края**


59:32:3510101

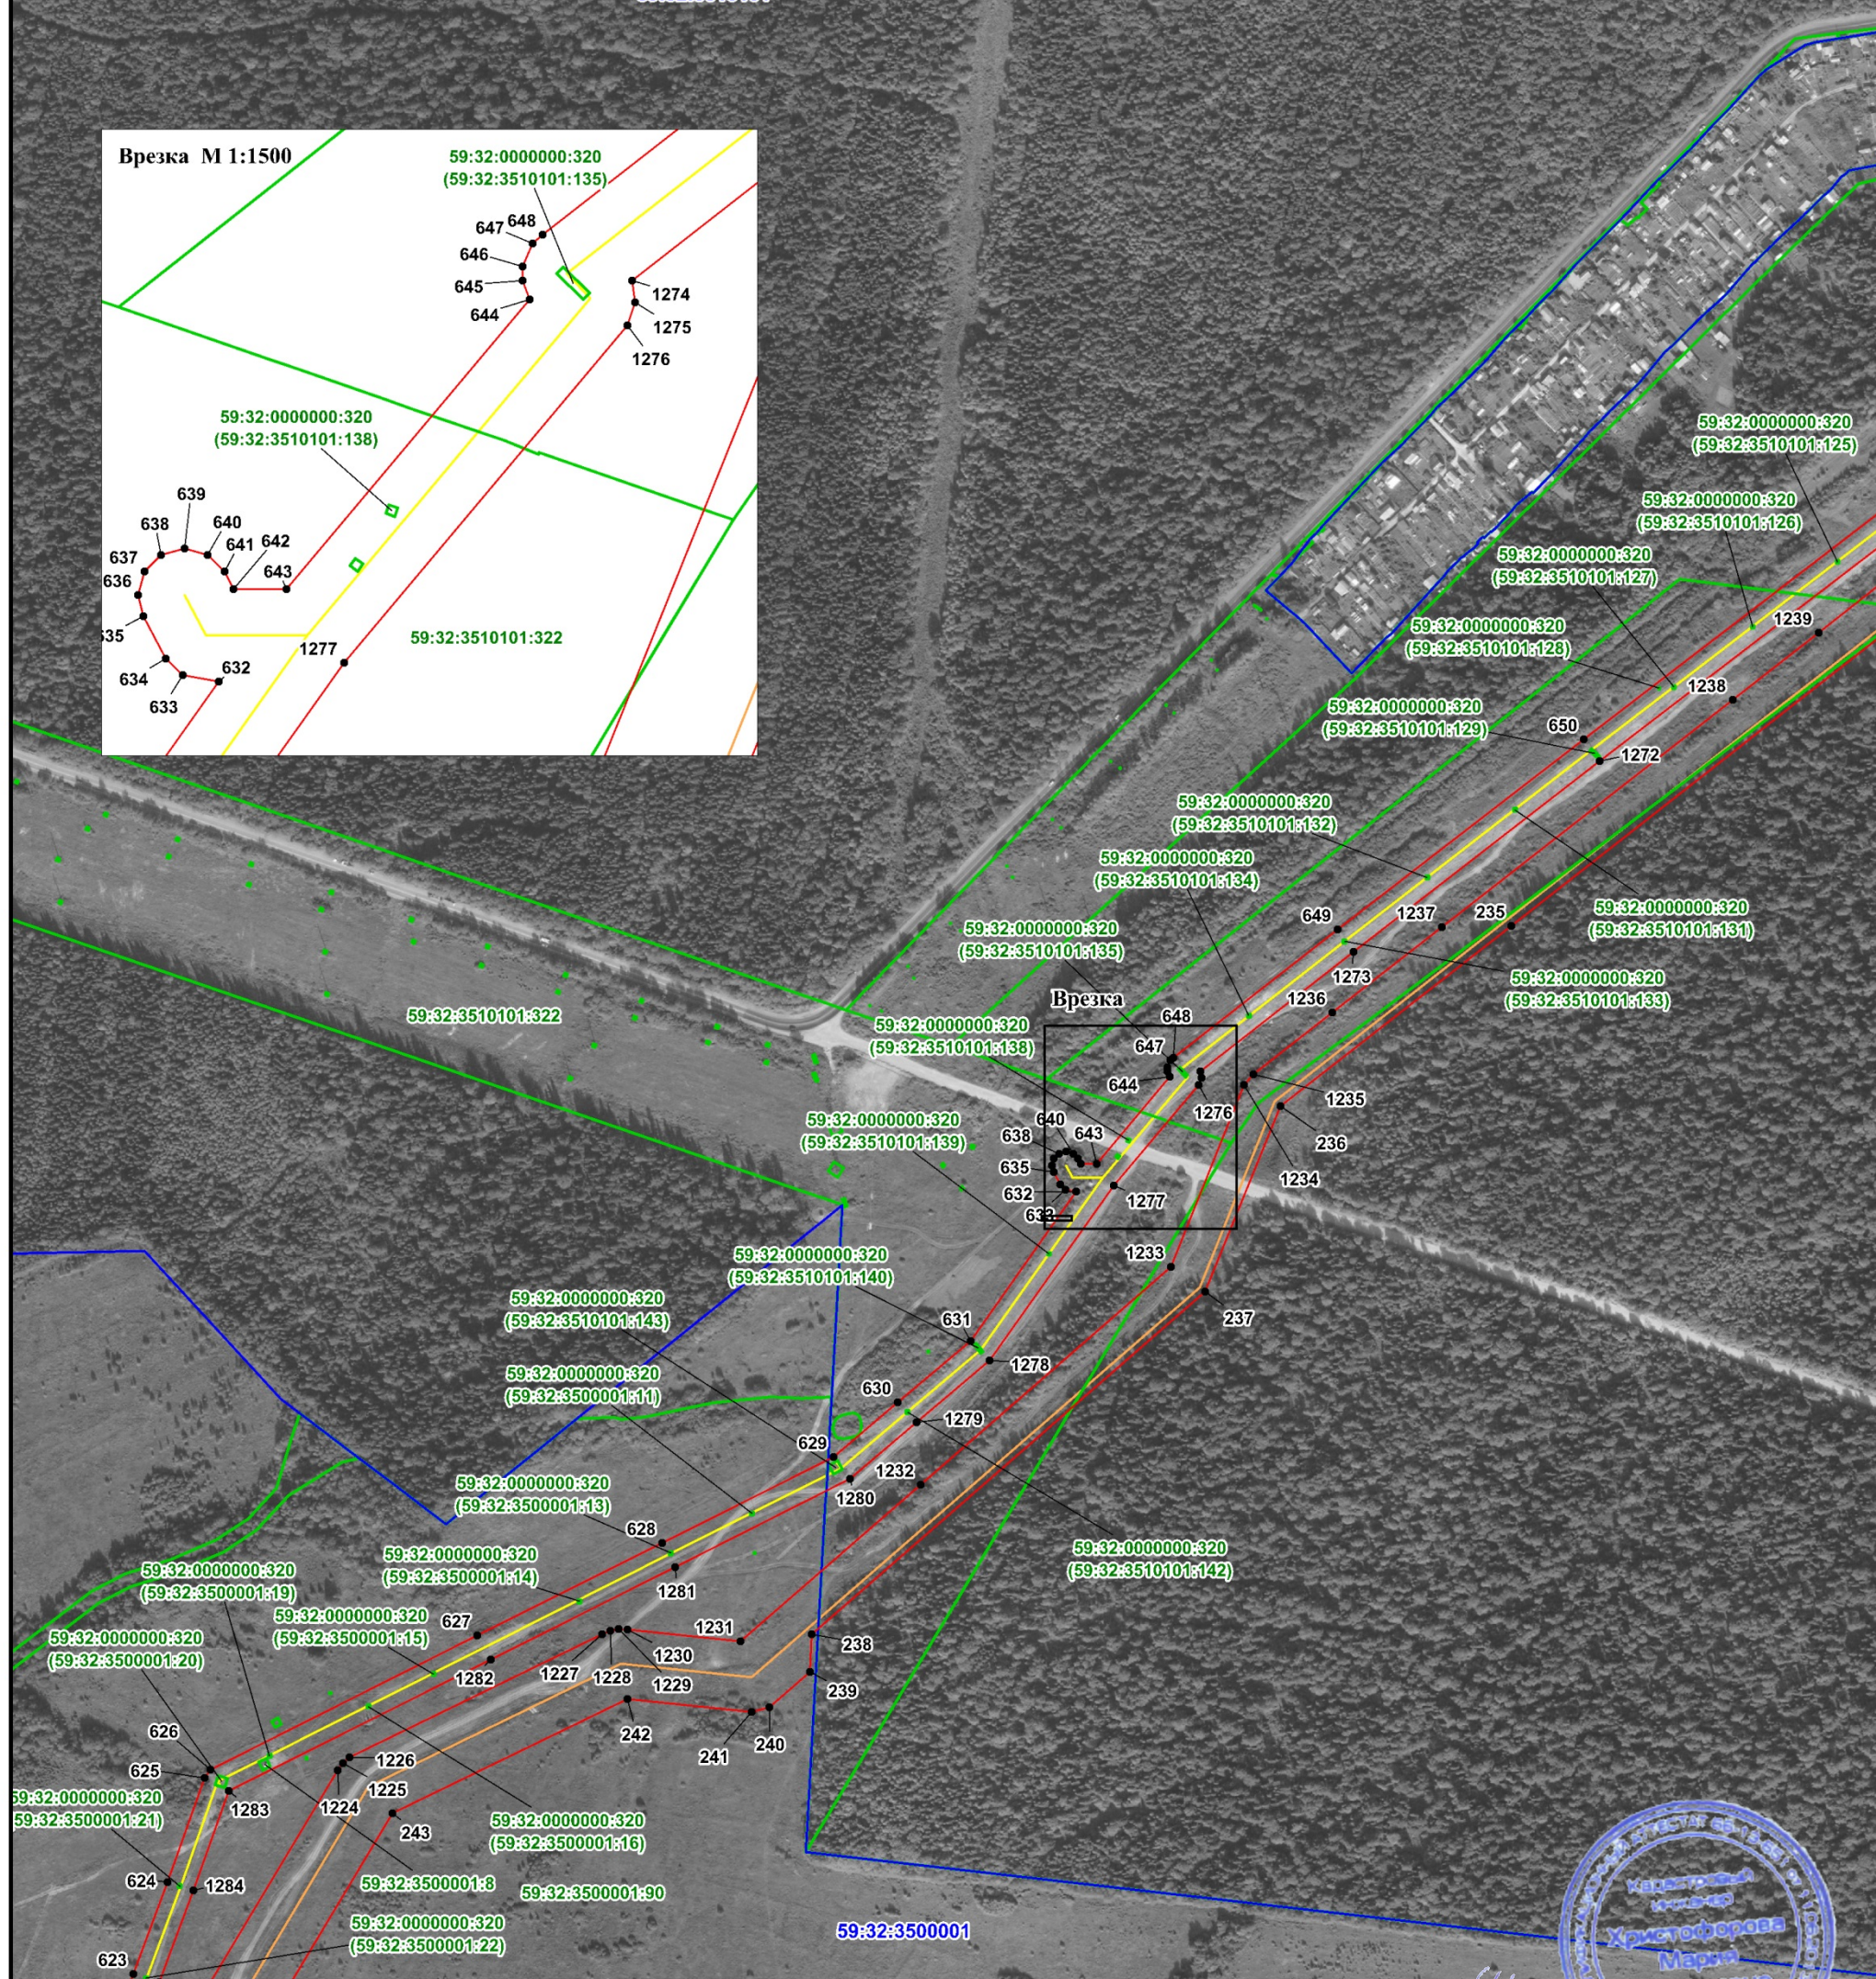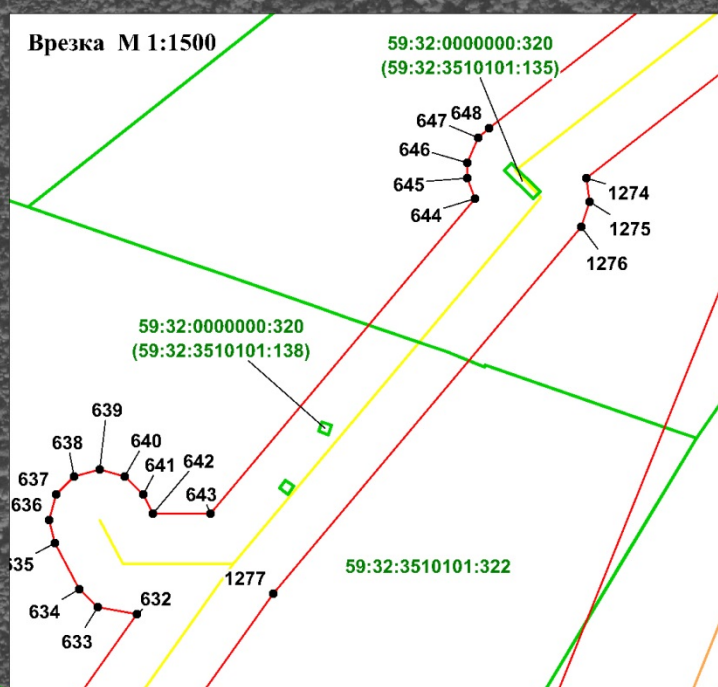

Подпись

Дата " 23 " мая 2024 г.

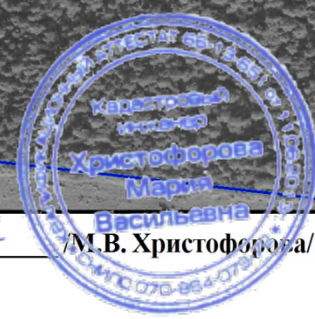

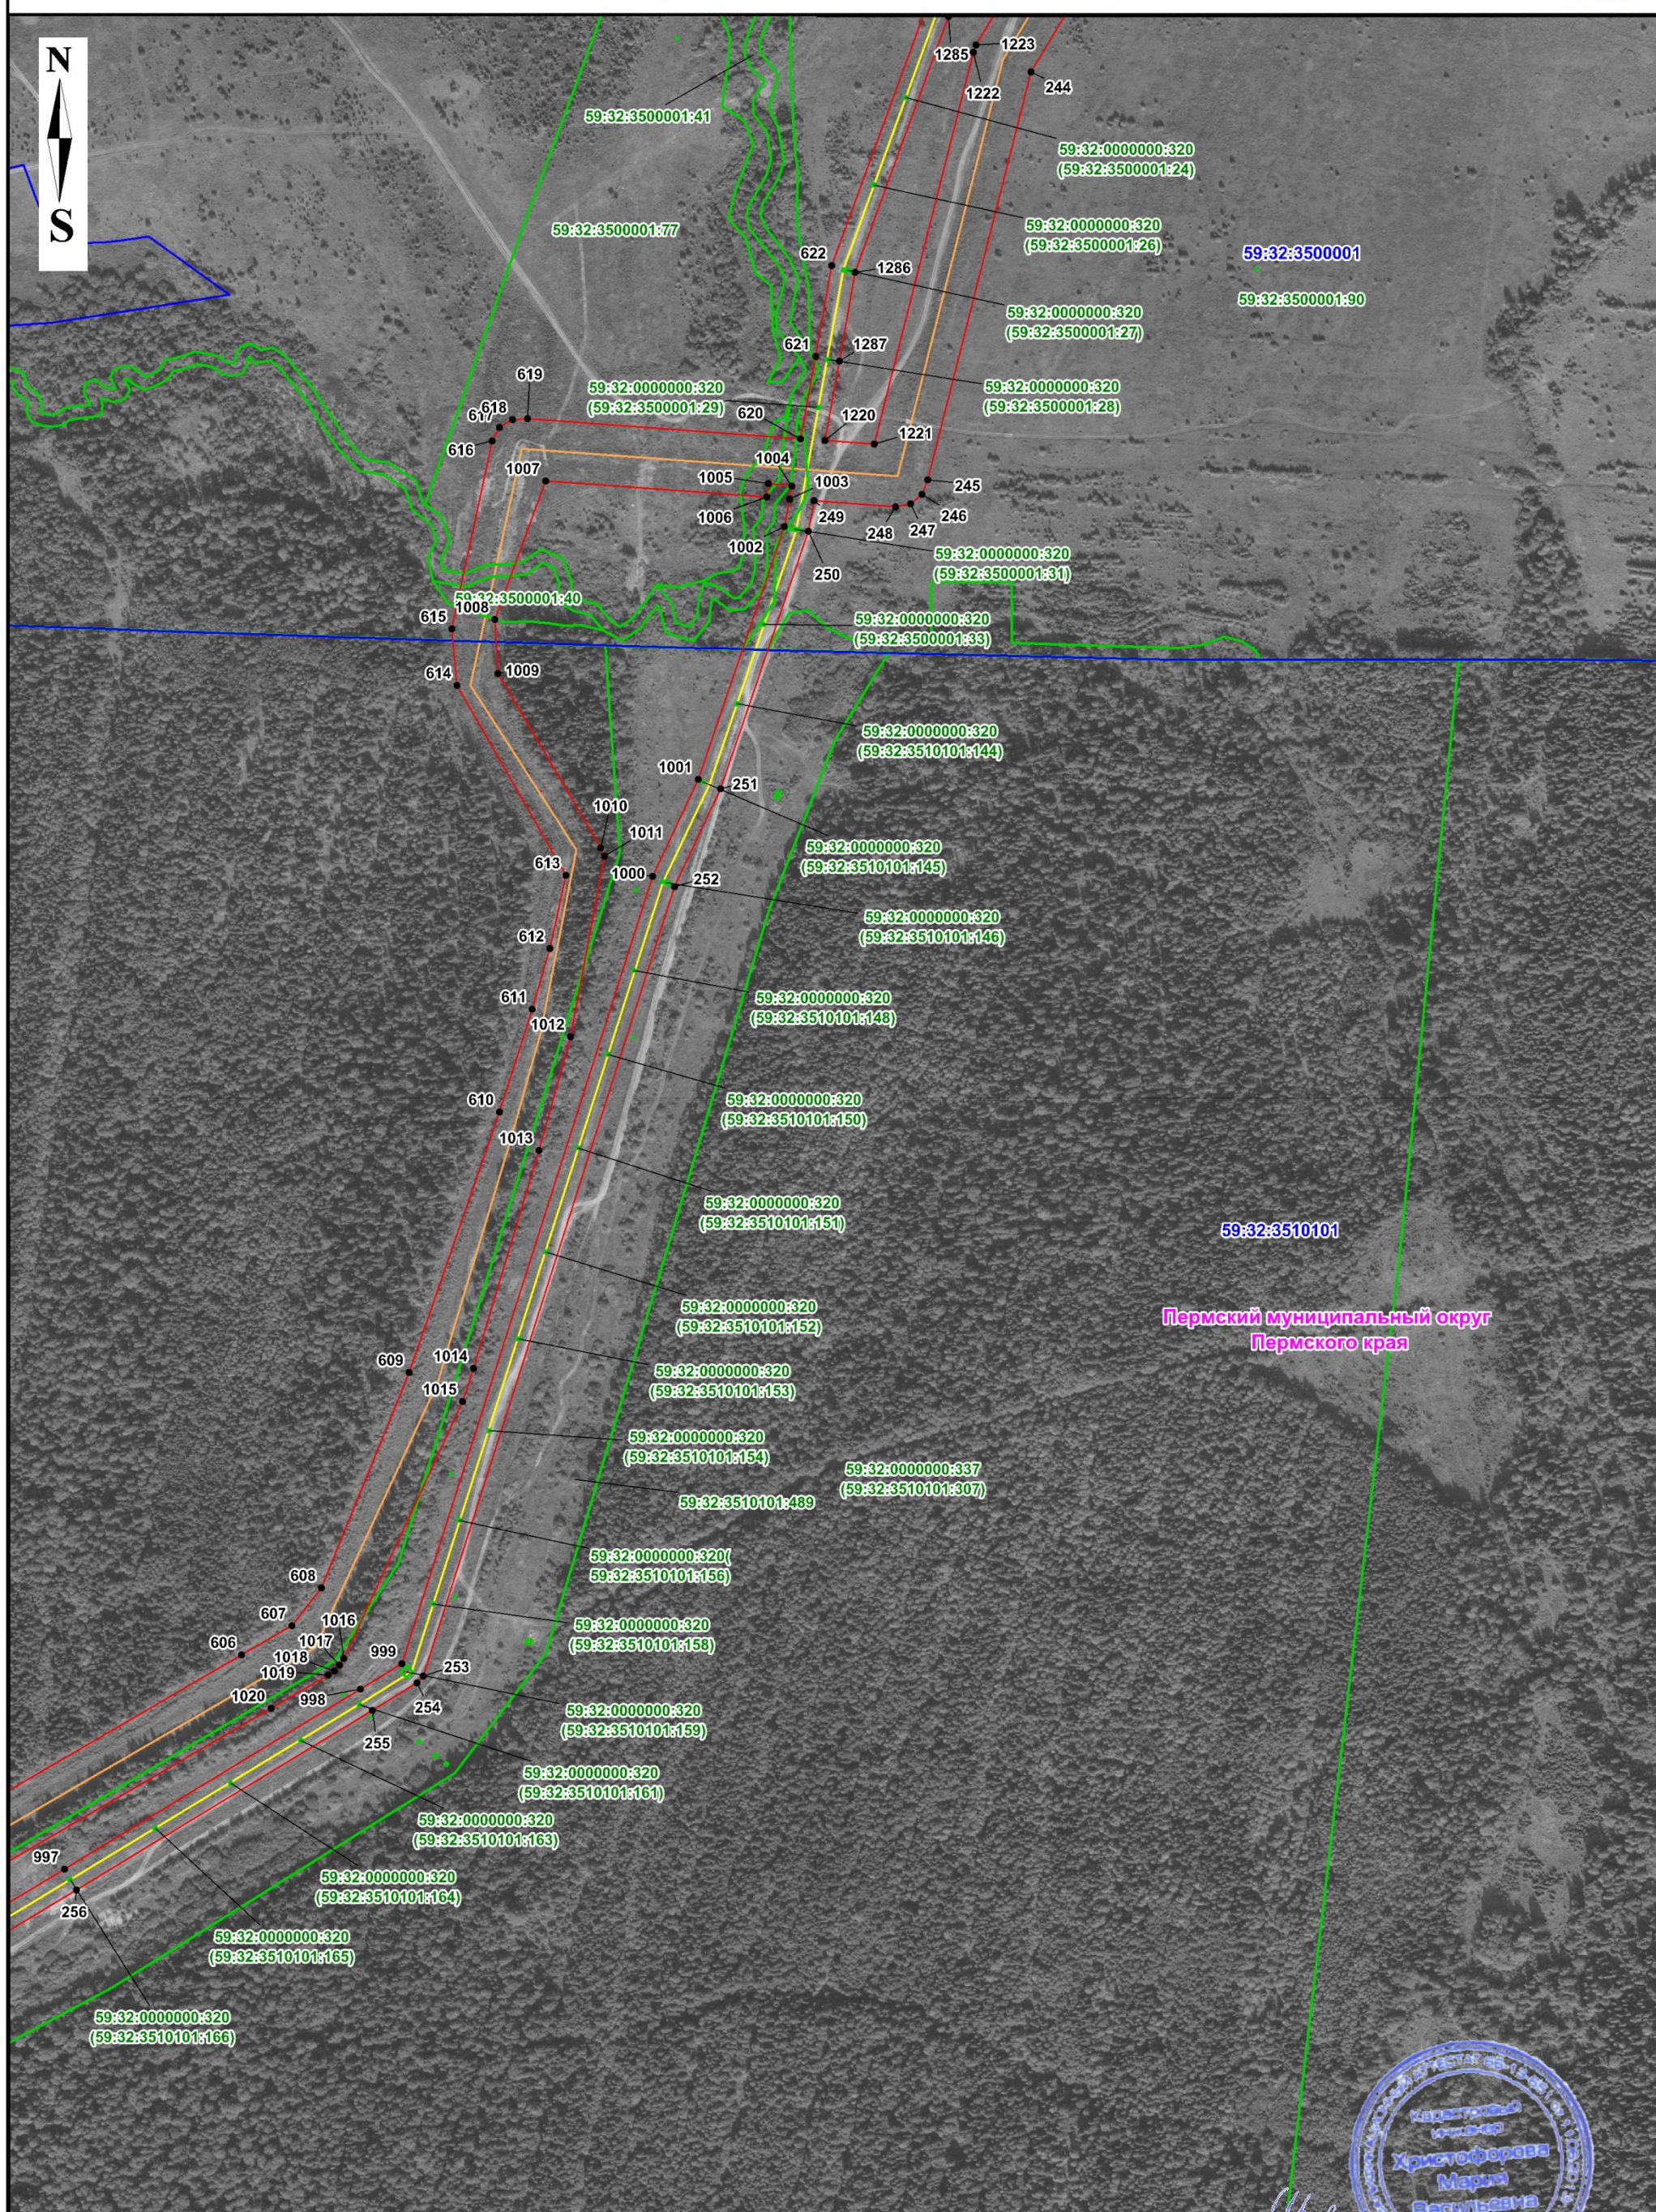

Масштаб 1: 5000

Подпись

М.В. Христофорова



/М.В. Христофорова/

Используемые условные знаки и обозначения представлены на обзорной схеме

Дата " 22 " мая 2024 г.



Пермский муниципальный округ
Пермского края

59:32:3510101



Масштаб 1: 5000

Подпись

Христофорова

М.В. Христофорова/



Используемые условные знаки и обозначения представлены на обзорной схеме

Дата " 22 " мая 2024 г.



Пермский муниципальный округ
Пермского края

59:32:3510101

59:32:0000000:337
(59:32:3510101:307)

59:32:0000000:320
(59:32:3510101:195)

59:32:0000000:320
(59:32:3510101:196)

598
1028

989

264

59:32:0000000:320
(59:32:3510101:197)

59:32:0000000:320
(59:32:3510101:199)

59:32:0000000:320
(59:32:3510101:201)

59:32:0000000:320
(59:32:3510101:202)

59:32:0000000:320
(59:32:3510101:204)

59:32:0000000:320
(59:32:3510101:208)

59:32:0000000:320
(59:32:3510101:207)

59:32:3510101:488

59:32:0000000:320
(59:32:3510101:212)

59:32:0000000:320
(59:32:3510101:213)

59:32:0000000:320
(59:32:3510101:214)

59:32:0000000:320
(59:32:3510101:216)

59:32:0000000:320
(59:32:3510101:217)

59:32:0000000:320
(59:32:3510101:218)

59:32:0000000:320
(59:32:3510101:221)

59:32:0000000:320
(59:32:3510101:220)

59:32:0000000:320
(59:32:3510101:222)

59:32:0000000:320
(59:32:3510101:223)

Масштаб 1: 5000

Подпись

М.В. Христофорова



/М.В. Христофорова/

Используемые условные знаки и обозначения представлены на обзорной схеме

Дата " 22 " мая 2024 г.



Пермский муниципальный округ
Пермского края

59:32:3510101



Масштаб 1: 5000

Подпись

М.В. Христофорова



М.В. Христофорова/

Используемые условные знаки и обозначения представлены на обзорной схеме

Дата " 22 " мая 2024 г.



Подпись

И.М.Б. Христенко/

Дата " 22 " мая 2024 г.




Подпись М.В. Хрисифорова/

Дата " 22 " мая 2024 г.




Масштаб 1: 5000

Используемые условные знаки и обозначения представлены на обзорной схеме

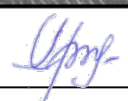Подпись  
М.В. Христофорова

Дата " 22 " мая 2024 г.

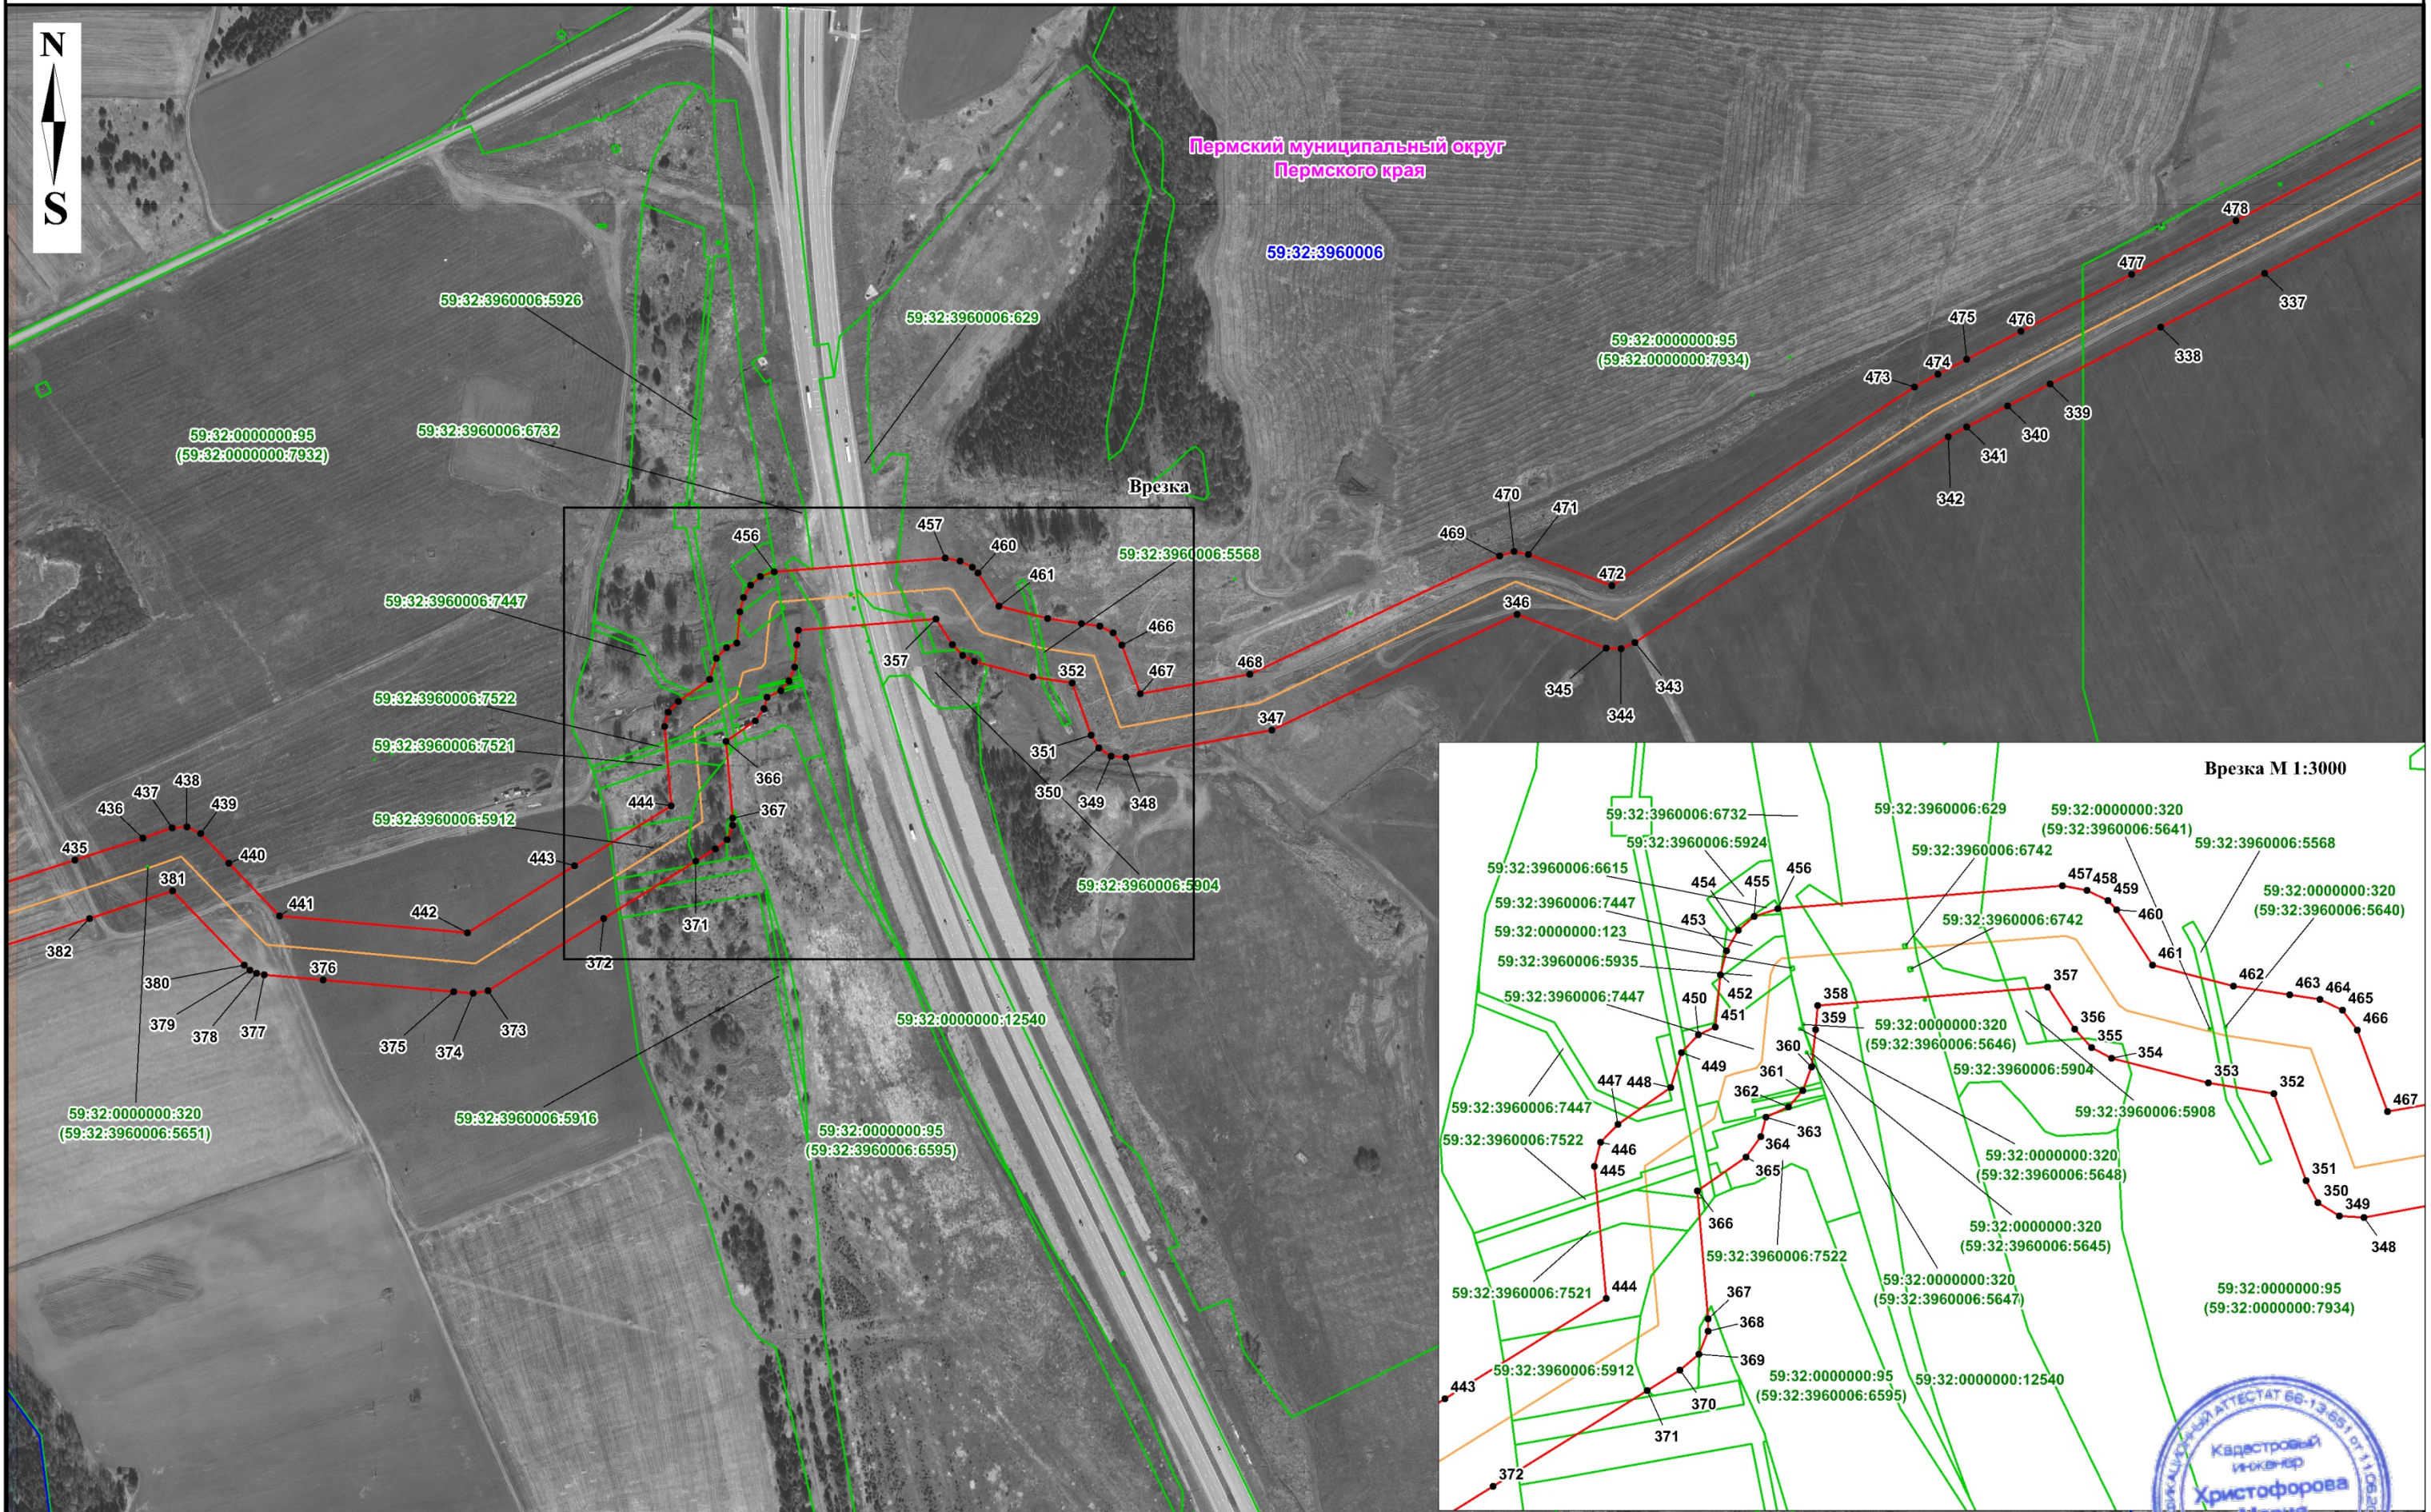

Масштаб 1: 5000

Используемые условные знаки и обозначения представлены на обзорной схеме

Подпись _____



Дата " 22 " мая 2024 г.




Масштаб 1: 5000

Используемые условные знаки и обозначения представлены на обзорной схеме

Подпись _____




Дата " 22 " мая 2024 г.

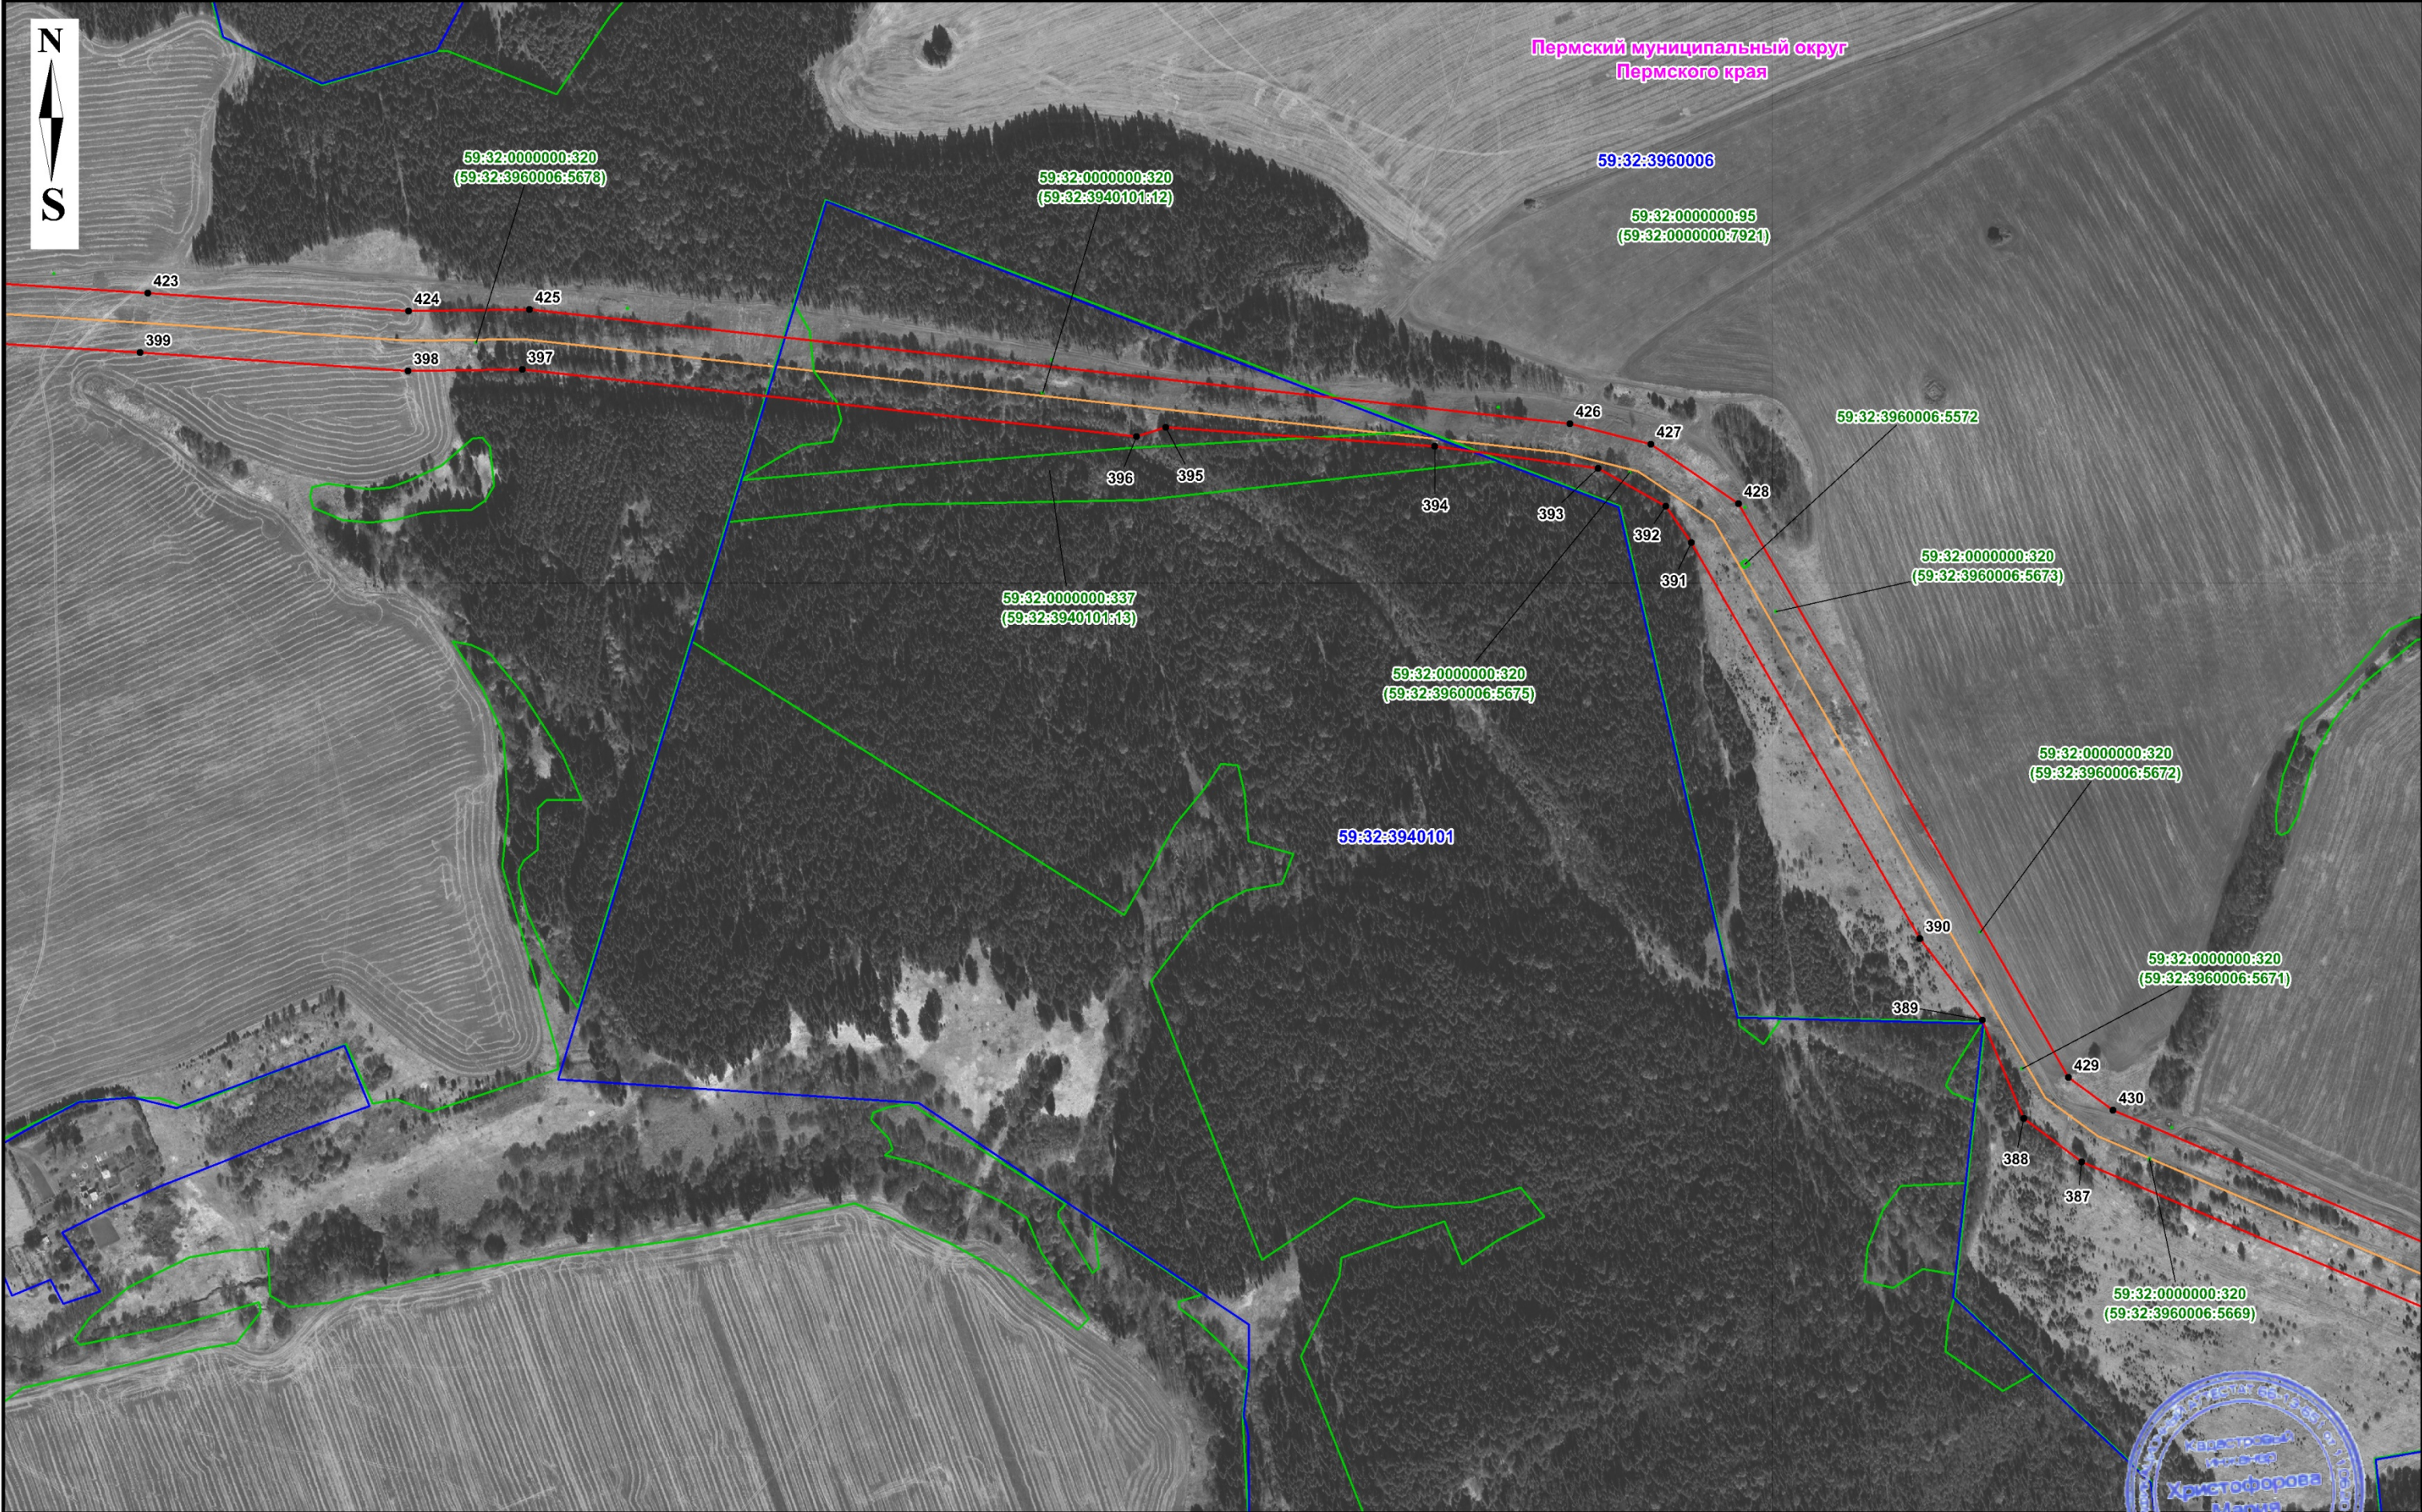


Масштаб 1: 5000

Используемые условные знаки и обозначения представлены на обзорной схеме

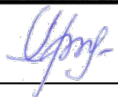
Подпись  М. В. Христофорова/

Дата " 22 " мая 2024 г.

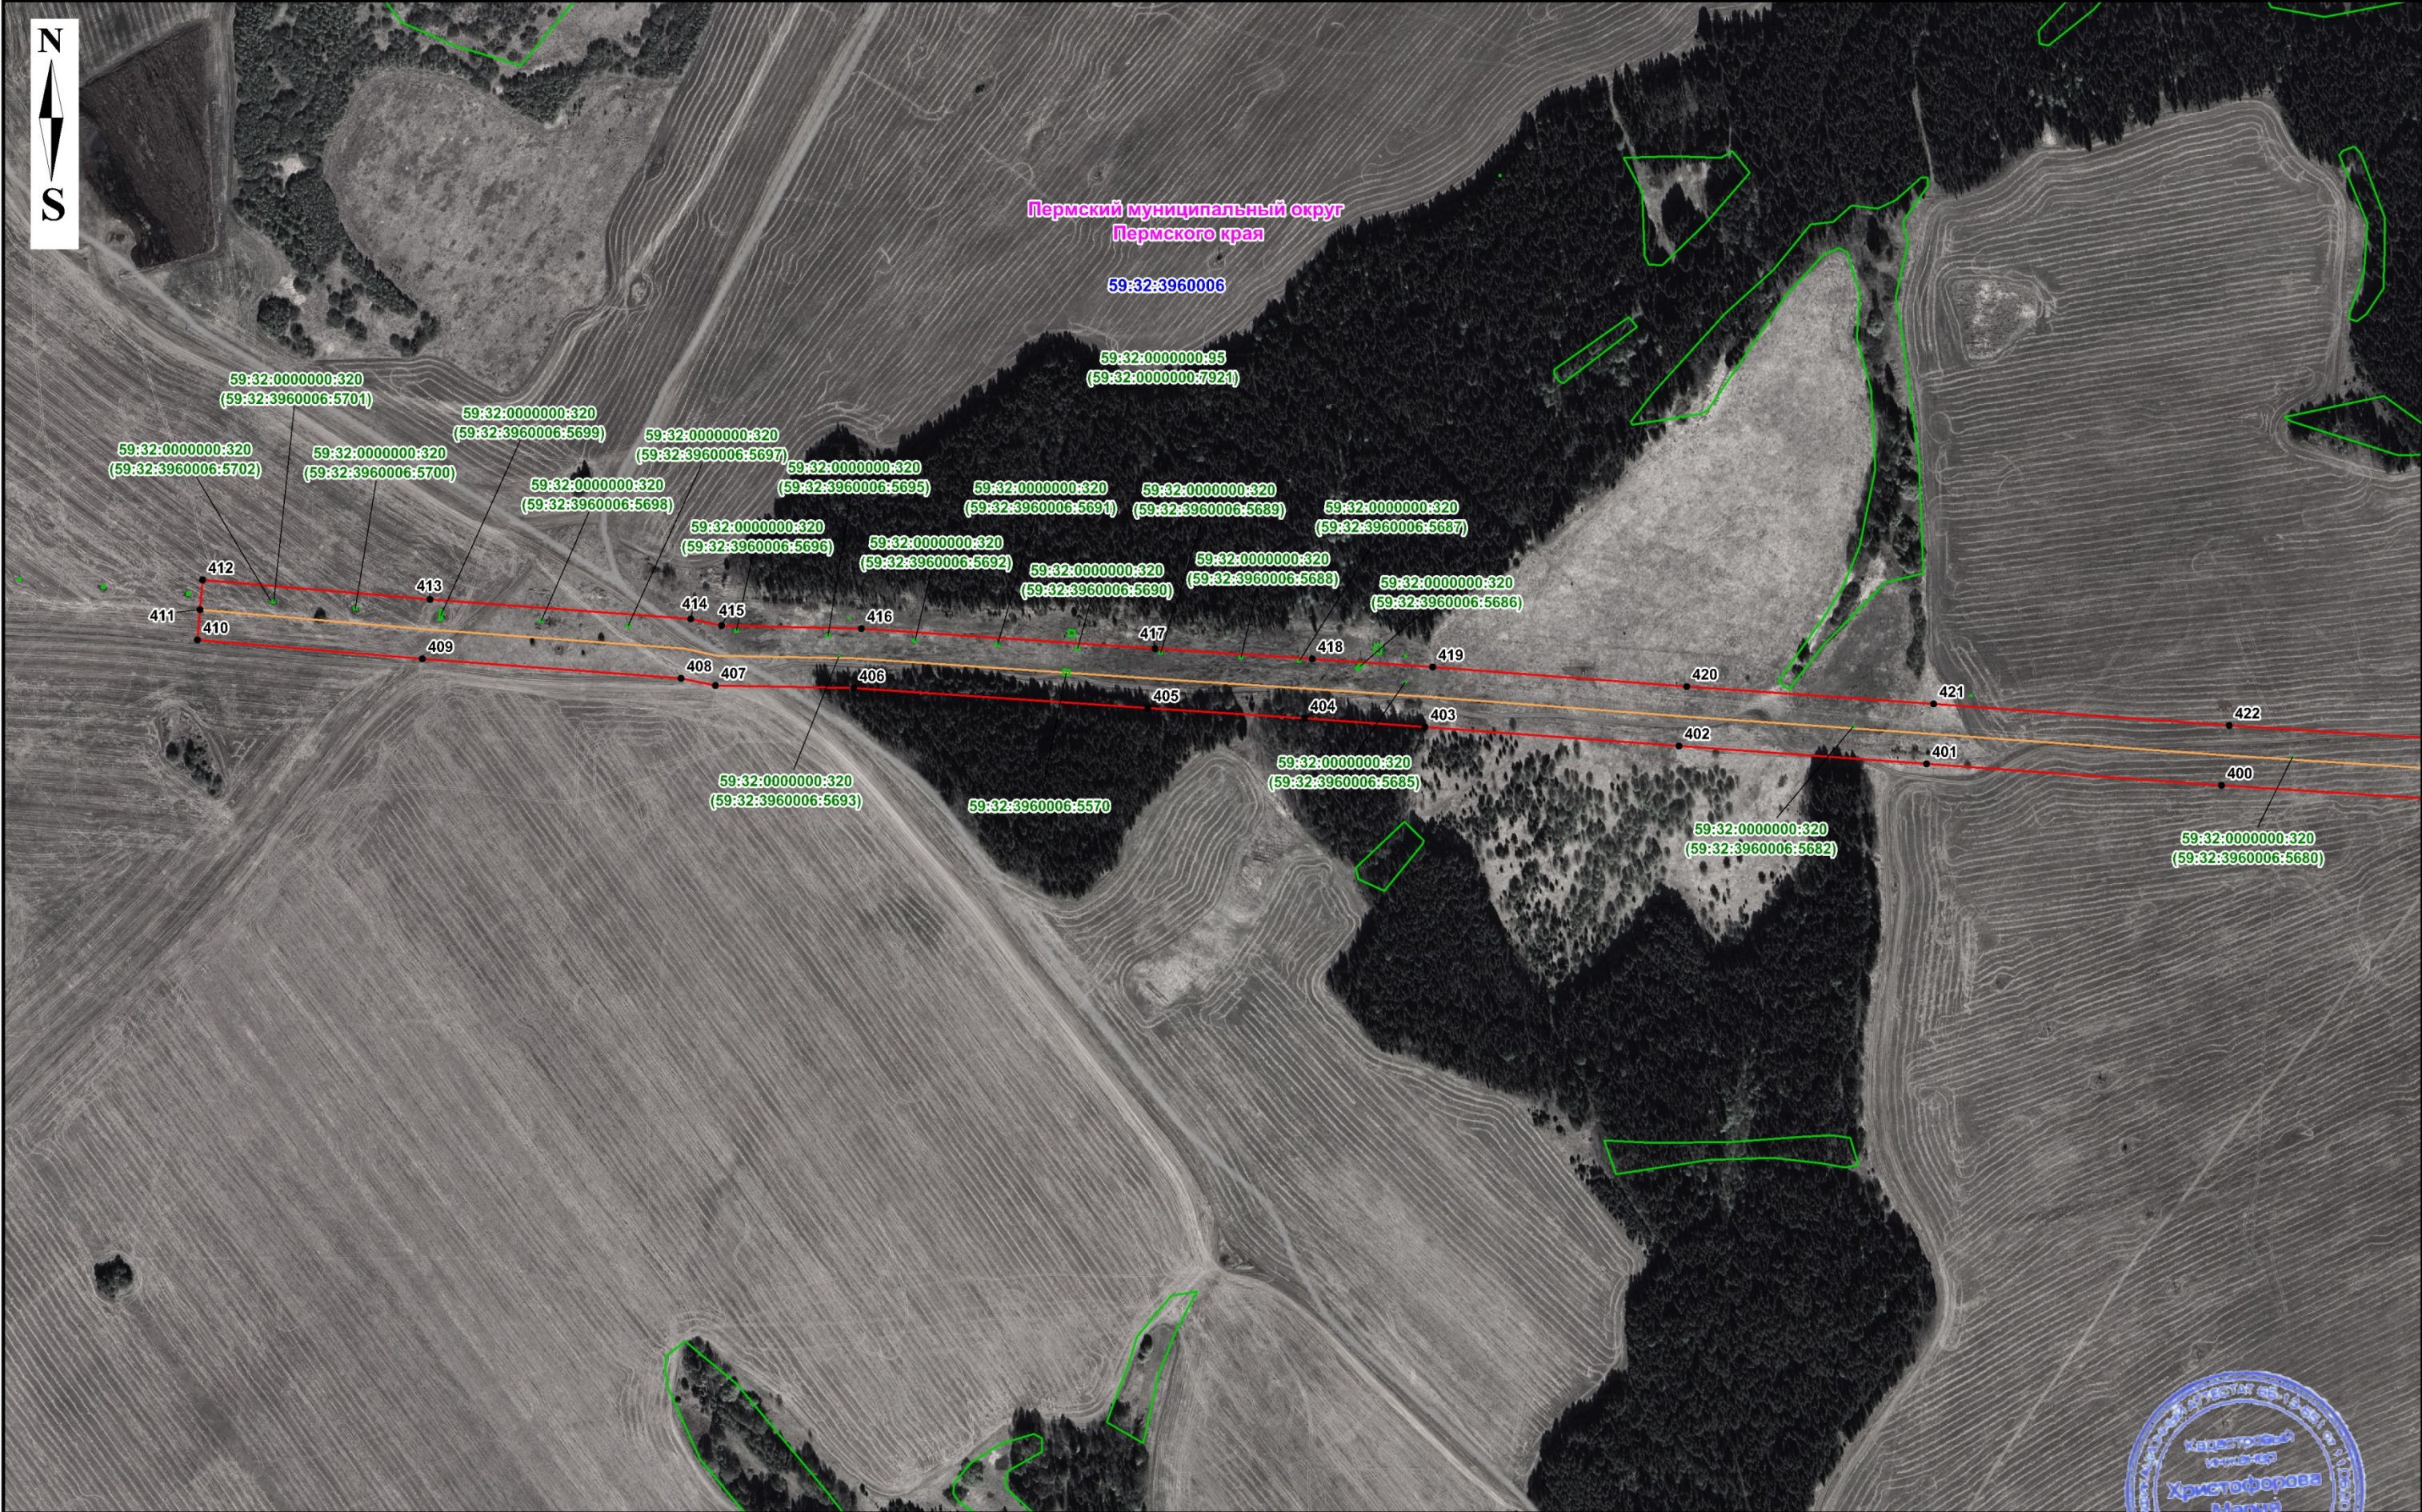

Масштаб 1: 5000

Используемые условные знаки и обозначения представлены на обзорной схеме

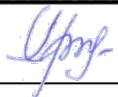Подпись  
М.В. Христофорова/

Дата " 22 " мая 2024 г.