

Схема расположения границ публичного сервитута

Газопровод до границ земельного участка по адресу: Пермский край, Пермский м.о., с. Култаево

Объект:

ул. Первоцветная, д. 92 (под строительство газопровода давлением до 1,2 Мпа,
для размещения которого не требуется разрешения на строительство)

Местоположение: расположенных по адресу: Пермский край,
Пермский м.о., с. Култаево, ул. Первоцветная, д. 92

Каталог координат, м
Система координат: МСК-59, зона 2
Метод определения координат - Геодезический

Площадь земель или части земельного участка, кв.м.: 339

Категория земель: земли населенных пунктов

Вид разрешенного использования: -

Описание границ смежных землепользователей:

От точки n1 до точки n2 - земельный участок
с кадастровым номером 59:32:3250001:16164

От точки n2 до точки n6 - земельный участок
с кадастровым номером 59:32:3250001:16059

От точки n6 до точки n7 - земельный участок
с кадастровым номером 59:32:3250001:21449

От точки n7 до точки n1 - земельный участок
с кадастровым номером 59:32:3250001:21448

№ точки границы	X	Y	Средняя квадратическая погрешность положения характерной точки (Mt), м
1	506415.23	2212190.05	0.1
2	506416.87	2212188.26	0.1
3	506425.05	2212189.55	0.1
4	506422.67	2212204.61	0.1
5	506416.35	2212225.94	0.1
6	506407.27	2212223.23	0.1
7	506412.96	2212206.94	0.1
1	506415.23	2212190.05	0.1

Условные обозначения:

- :ЗУ1 - проектные границы публичного сервитута

- проектное местоположение инженерного сооружения

:21449 - границы и номер земельного участка, сведения о которых внесены в ЕГРН


:21578 - границы и номер объекта капитального строительства, сведения о которых внесены в ЕГРН

59:32:3250001 - номер кадастрового квартала

- граница кадастрового квартала

• 1 - обозначение характерной точки проектной границы публичного сервитута

59:32-6.7962 - зоны с особыми условиями использования территории, сведения о которых внесены в ЕГРН

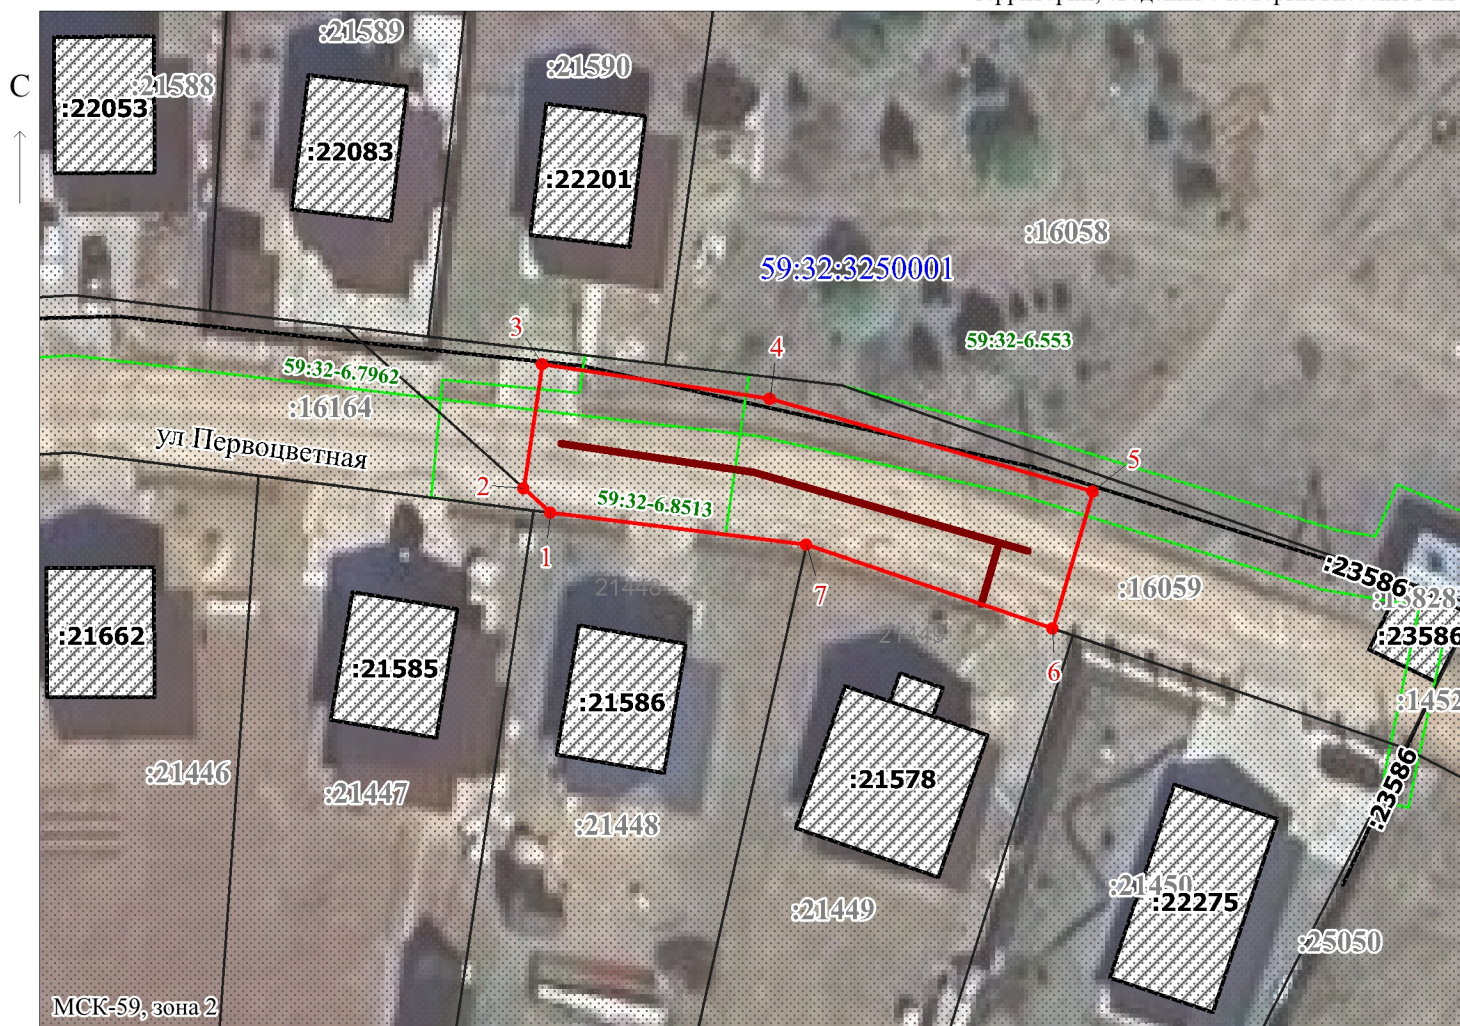

Заявитель:

МП

/ Егошина И.В.
(подпись, расшифровка подписи)

Масштаб 1:900

(для юридических лиц
и индивидуальных предпринимателей)