


Схема расположения границ публичного сервитута

Объект: Строительство ЛЭП 0,4 кВ от РУ 0,4 кВ ТП-6359 и установка оборудования учета э/э в РУ 0,4 кВ ТП-6359 для электроснабжения склада по адресу: Пермский край, Пермский район, д. Замараево, ул. Центральная, дом №2, кадастровый номер земельного участка 59:32:2120001:6 (4300076392)

Местоположение: Пермский край, Пермский муниципальный округ, д. Замараево

Площадь земель и/или части земельного участка, кв.м: 318

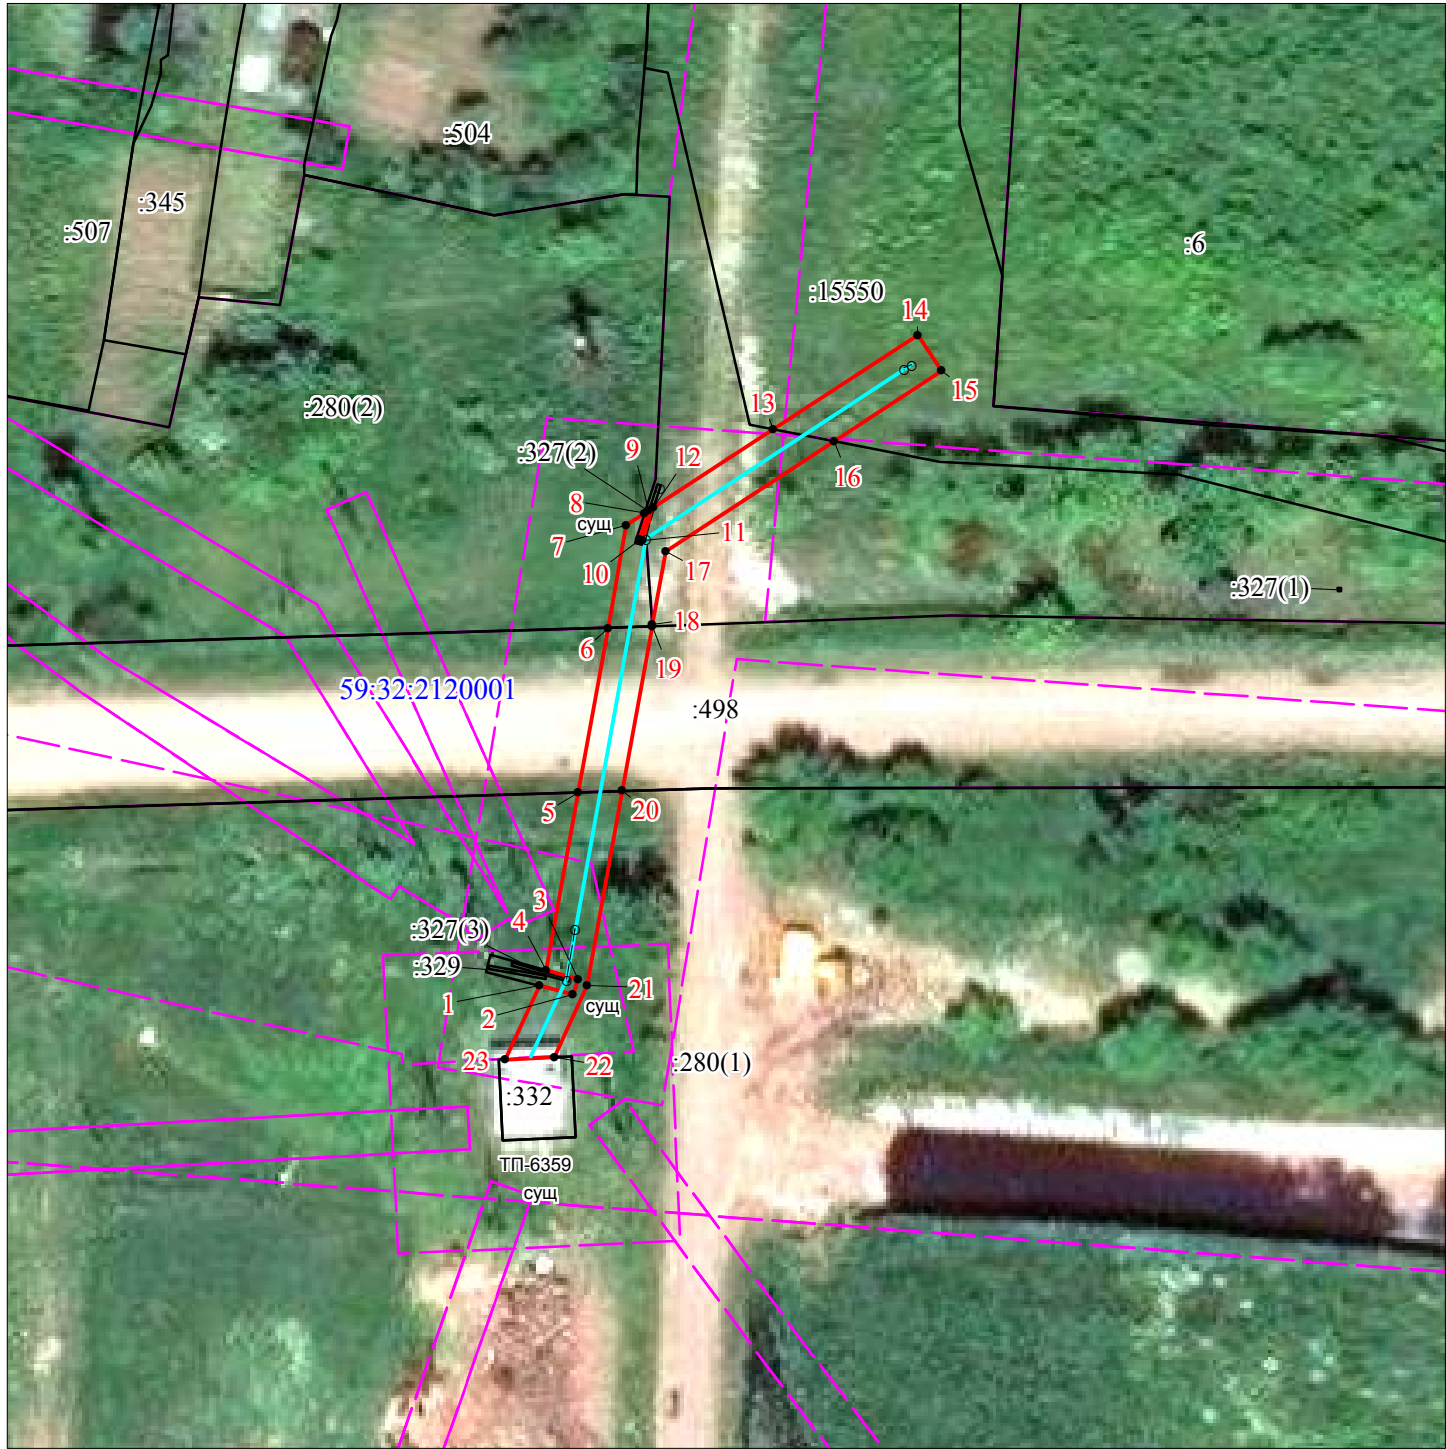

Масштаб 1:700

- Условные обозначения
- проектные границы публичного сервитута
 - 59:32:2120001 -кадастровый номер квартала
 - границы кадастрового квартала
 - :22 -граница и номер земельного участка, сведения о котором внесены в ЕГРН
 - -Воздушная линия электропередачи
 - **1** - обозначение характерной точки проектной границы публичного сервитута
 - №3 - обозначение и номер опоры ЛЭП

Каталог координат (Система координат МСК-59, зона 2)				
Обозначение характерных точек границ	Координаты, м		Метод определения координат характерной точки	Mt, м
	X	Y		
1	2	3	4	5
1	508839.62	2231849.57	Геодезический метод	0.1
2	508838.83	2231852.67	Геодезический метод	0.1
3	508840.25	2231853.13	Геодезический метод	0.1
4	508841.08	2231850.18	Геодезический метод	0.1
5	508857.49	2231853.21	Геодезический метод	0.1
6	508872.71	2231856.02	Геодезический метод	0.1
7	508882.20	2231857.77	Геодезический метод	0.1
8	508883.31	2231859.48	Геодезический метод	0.1
9	508883.55	2231859.85	Геодезический метод	0.1
10	508880.87	2231859.00	Геодезический метод	0.1
11	508880.79	2231859.30	Геодезический метод	0.1
12	508883.85	2231860.32	Геодезический метод	0.1
13	508891.02	2231871.39	Геодезический метод	0.1
14	508899.72	2231884.83	Геодезический метод	0.1
15	508896.36	2231887.00	Геодезический метод	0.1
16	508889.89	2231877.01	Геодезический метод	0.1
17	508879.78	2231861.39	Геодезический метод	0.1
18	508873.04	2231860.15	Геодезический метод	0.1
19	508872.82	2231860.11	Геодезический метод	0.1
20	508857.60	2231857.30	Геодезический метод	0.1
21	508839.61	2231853.98	Геодезический метод	0.1
22	508832.99	2231850.88	Геодезический метод	0.1
23	508832.80	2231846.36	Геодезический метод	0.1
1	508839.62	2231849.57	Геодезический метод	0.1

Описание границ смежных землепользователей

Описание границы	Смежный землепользователь (при наличии кадастровый номер земельного участка)	Площадь обременения, кв.м
от точки 1 до точки 4, от точки 8 до точки 9, от точки 12 до точки 13, от точки 16 до точки 18	земли Пермского муниципального округа	75
от точки 4 до точки 5, от точки 6 до точки 8, от точки 18 до точки 19, от точки 20 до точки 22, от точки 23 до точки 1	59:32:2120001:280	125
от точки 5 до точки 6, от точки 19 до точки 20	59:32:2120001:498	62
от точки 9 до точки 12	59:32:2120001:327	-
от точки 13 до точки 16	59:32:0000000:15550	56
от точки 22 до точки 23	59:32:2120001:332	-
Итого		318