

Схема расположения границ публичного сервитута

Объект: Газопровод-ввод до границы земельного участка по адресу: Пермский край, м.о. Пермский, д. Устиново, ул. Просторная, д. 70 (под строительство газопровода давлением до 1,2 Мпа, для размещения которого не требуется разрешения на строительство)

Местоположение: Пермский край, м.о. Пермский, д. Устиново, ул. Просторная

Площадь публичного сервитута: 43 кв.м.

Категория земель: земли населенных пунктов

Описание границ смежных землепользователей:

От точки н1 до точки н2 - земельный участок с кадастровым номером 59:32:3420001:2859

От точки н2 до точки н3 - земельный участок с кадастровым номером 59:32:3420001:2860

От точки н3 до точки н1 - земельный участок с кадастровым номером 59:32:3420001:2890

Условные обозначения:

:3У1 - Проектные границы публичного сервитута

1 - Обозначение характерной точки проектной границы публичного сервитута


:2860 - Границы и номер земельного участка, сведения о которых внесены в ЕГРН

59:32:3420001 - Номер кадастрового квартала

Каталог координат, м			
Система координат: МСК-59, зона 2			
Метод определения координат - Геодезический			
№ точки границы	X	Y	Средняя квадратическая погрешность положения характерной точки (Mt), м
1	507911.07	2229422.41	0.1
2	507909.39	2229420.95	0.1
3	507902.79	2229415.17	0.1
4	507905.37	2229412.21	0.1
5	507913.65	2229419.46	0.1
1	507911.07	2229422.41	0.1

59:32-6.553 - Границы и учетный номер зоны с особыми условиями использования территории, сведения о которых внесены в ЕГРН

— - Проектное местоположение инженерного сооружения

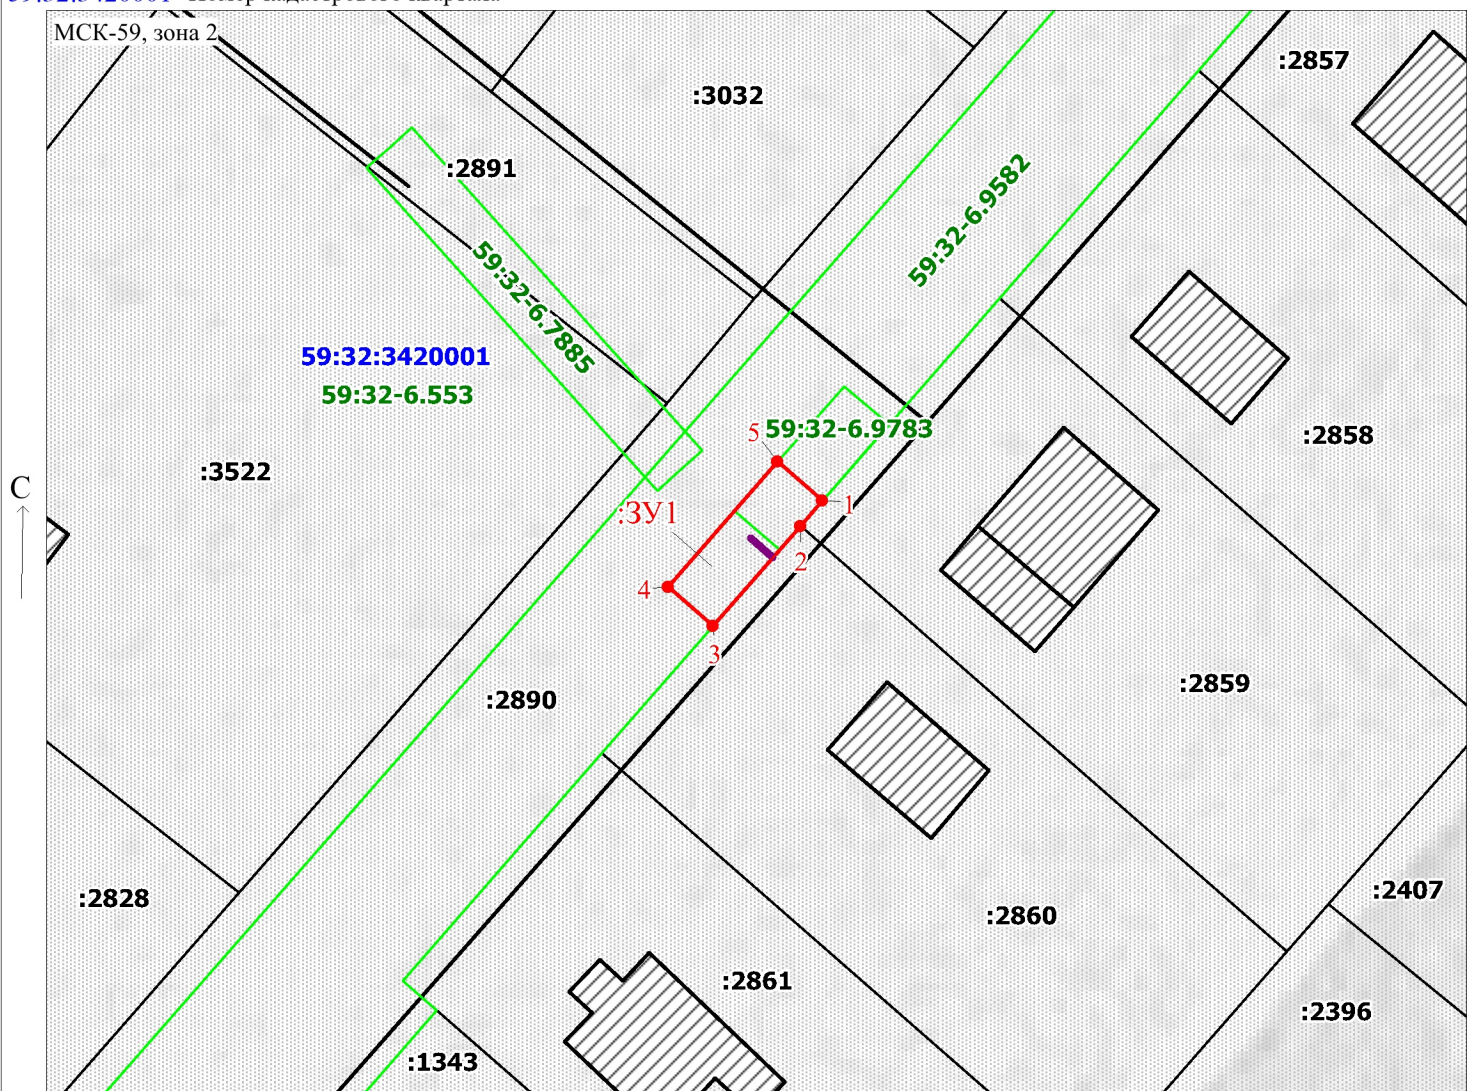

Масштаб 1:500

Заявитель: Киямова Д.Х. / Киямова Д.Х.
(подпись, расшифровка подписи)