


Схема расположения границ публичного сервитута для эксплуатации объекта ТП-62315

Каталог координат		
Площадь зоны публичного сервитута 497 кв.м		
Обозначение характерных точек границ	Координаты, м	
	X	Y
1	2	3
1	515404.95	2264217.53
2	515382.15	2264217.53
3	515382.15	2264195.72
4	515404.95	2264195.72
1	515404.95	2264217.53

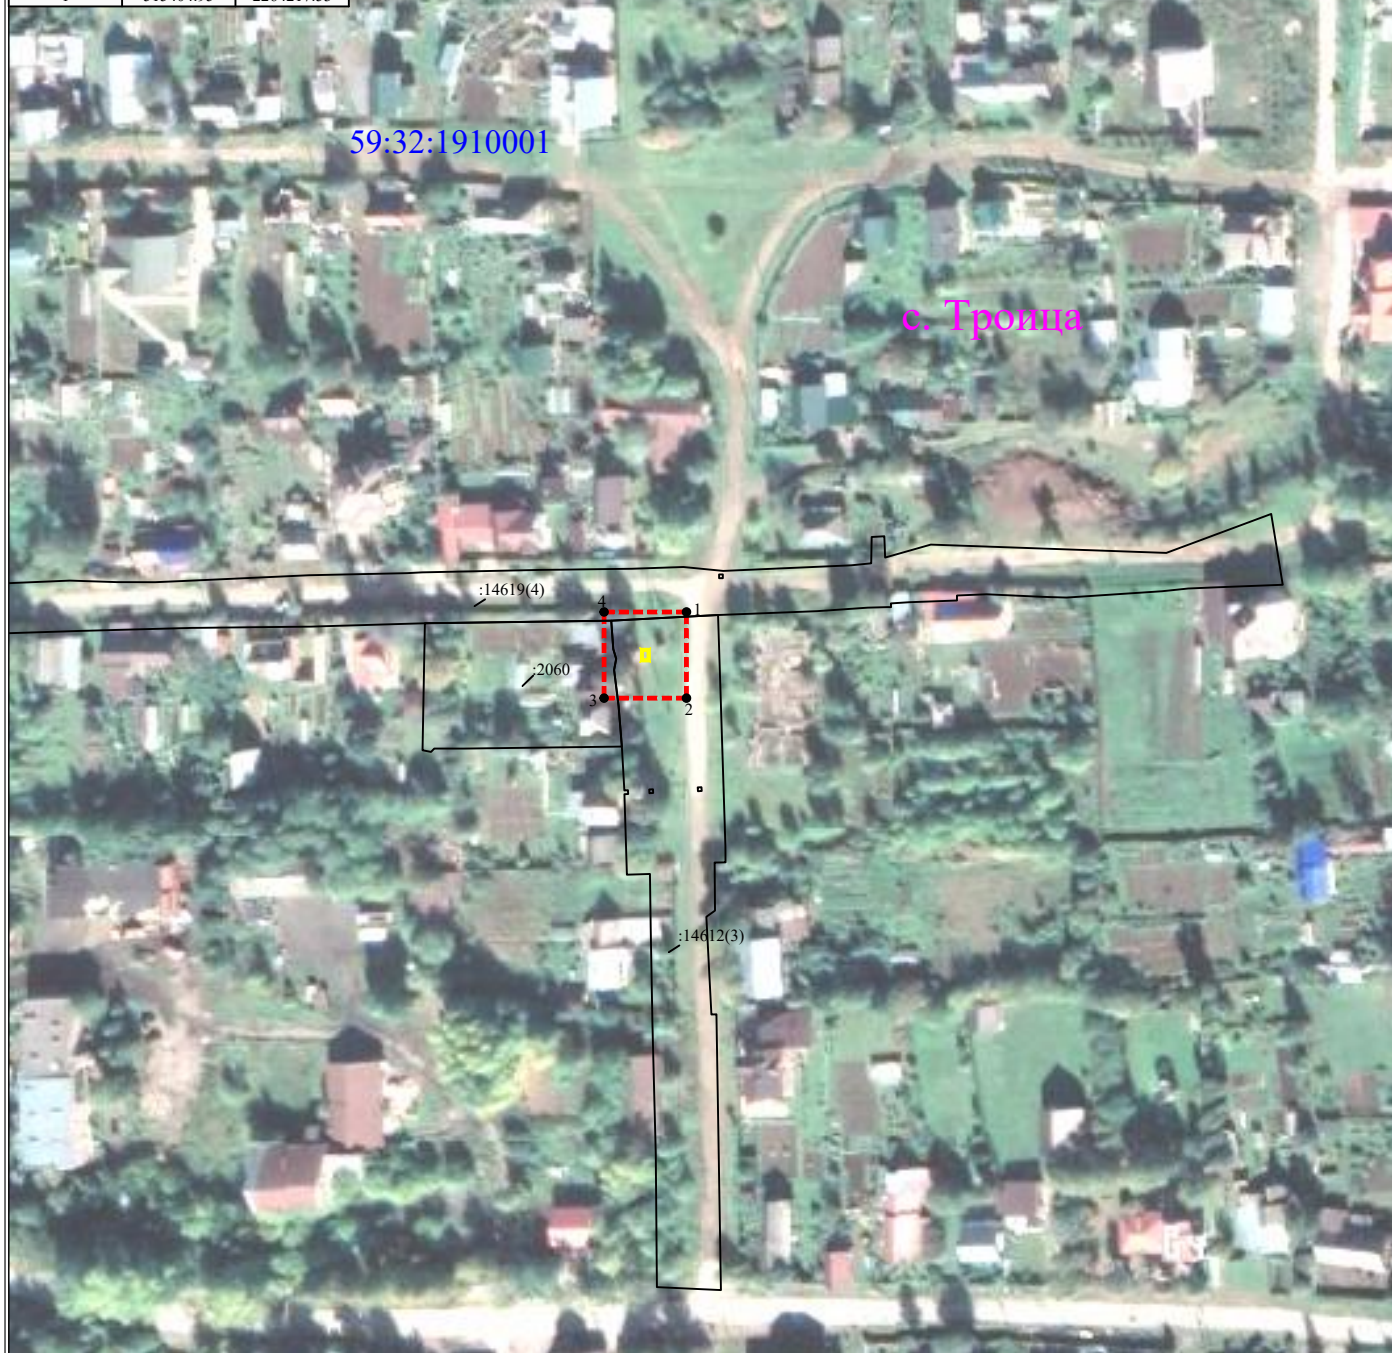

УСЛОВНЫЕ ОБОЗНАЧЕНИЯ

Масштаб 1:2000

- границы устанавливаемого публичного сервитута
- ось линии, контур объекта
- границы муниципального образования, населенных пунктов
- границы кадастрового квартала
- границы земельных участков, попадающих в зону публичного сервитута

- 1 - обозначение характерной точки границы устанавливаемого публичного сервитута
- :123 - кадастровый номер земельного участка
- 59:32:0000000 - кадастровый номер квартала
- г. Пермь - наименование муниципального образования, населенного пункта