


Схема расположения границ публичного сервитута

Объект: Строительство: КТП 10/0,4 кВ, ВЛ 10 кВ, ВЛ 0,4 кВ с установкой ПУ для электроснабжения д.Косотуриха, Пермский г/о (4500092274)

Местоположение: Пермский край, Пермский район, Култаевское с/п, д.Косотуриха (59:32:4070004:1697)

Площадь земель или части земельного участка, кв.м. : 663

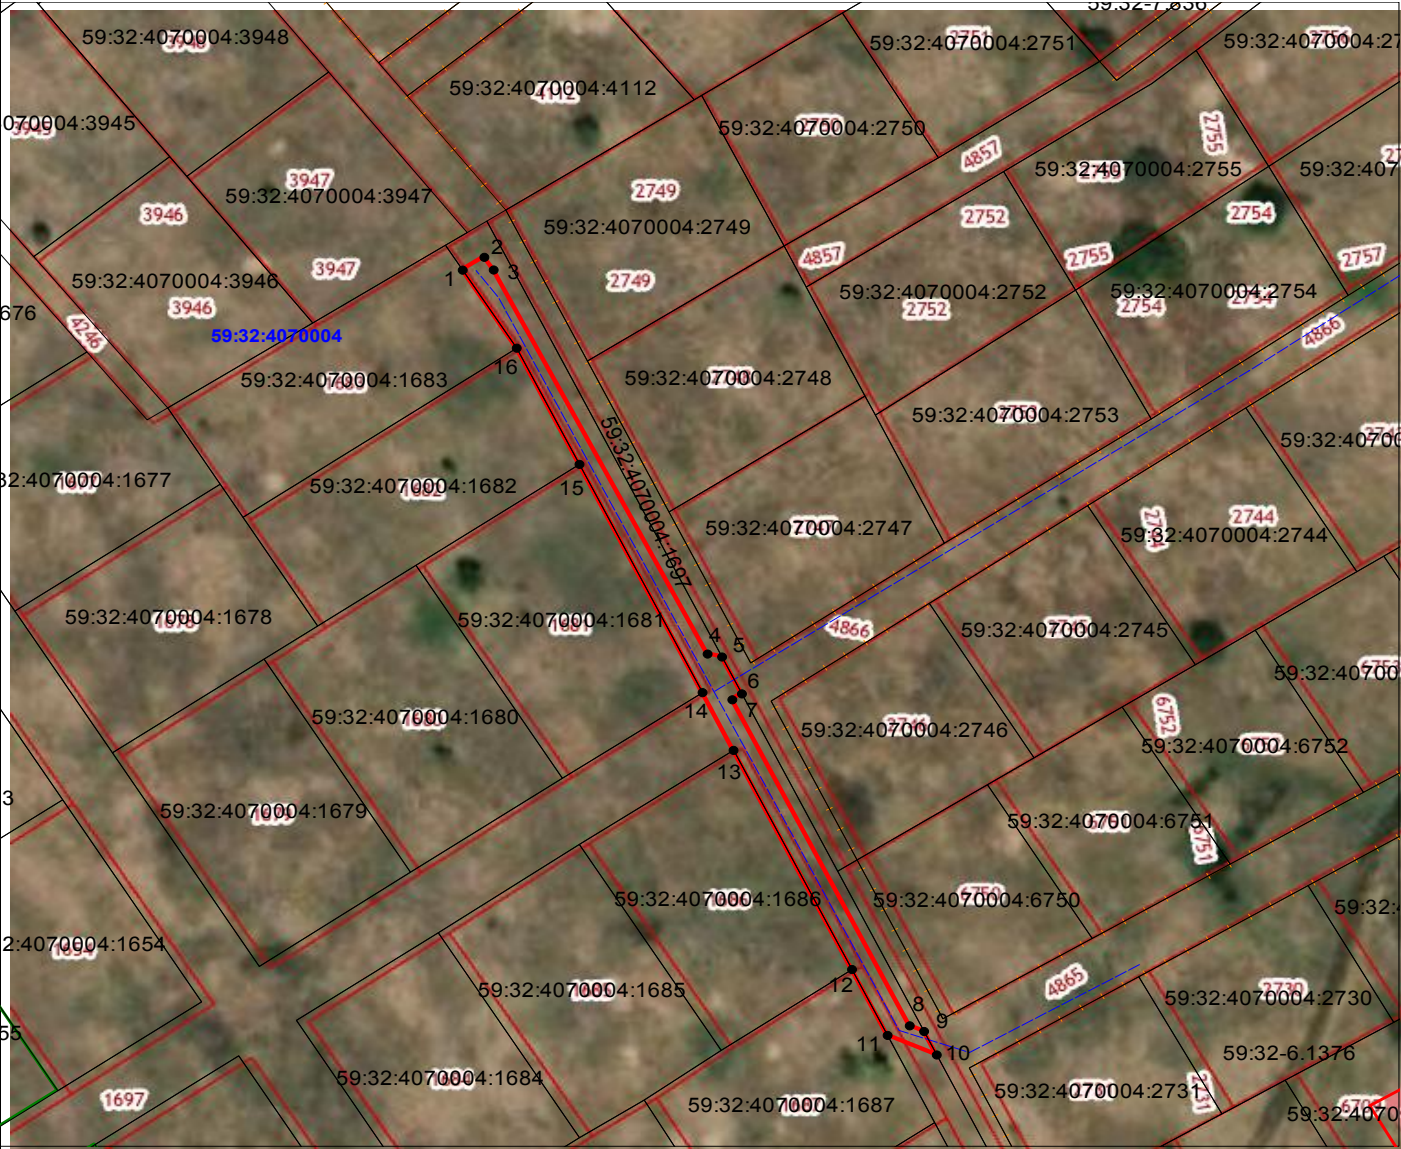

Условные обозначения:

- граница публичного сервитута
- граница земельного участка, сведения которого внесены в ЕГРН
- - - проектное местоположение инженерного сооружения
- 59:32:4070004 обозначение кадастрового квартала
- 59:32:4070004:1697 обозначение кадастрового номера земельного участка

Масштаб 1:1200

Система координат МСК-59, зона 2

Метод определения координат: Метод спутниковых геодезических измерений (определений)  
средняя квадратическая погрешность положения характерных точек (Мп)- 0.10 м

| №№ точек | X         | Y          |
|----------|-----------|------------|
| 1        | 503089.91 | 2210328.90 |
| 2        | 503092.31 | 2210332.65 |
| 3        | 503089.94 | 2210334.27 |
| 4        | 503017.79 | 2210371.33 |
| 5        | 503017.22 | 2210373.85 |
| 6        | 503010.29 | 2210377.30 |
| 7        | 503009.17 | 2210375.62 |
| 8        | 502947.93 | 2210406.37 |
| 9        | 502946.86 | 2210408.87 |
| 10       | 502942.45 | 2210411.06 |
| 11       | 502946.12 | 2210402.54 |
| 12       | 502958.52 | 2210396.37 |
| 13       | 502999.70 | 2210375.87 |
| 14       | 503010.53 | 2210370.48 |
| 15       | 503053.42 | 2210349.13 |
| 16       | 503075.25 | 2210338.26 |
| 1        | 503089.91 | 2210328.90 |