


**Схема расположения границ публичного сервитута
для эксплуатации объекта электросетевого хозяйства**

Электросетевой комплекс Подстанция 110/10 «Бахаревка» (КЛ 10 кВ ф. Фомичи, КЛ 10 кВ ф. Лобаново, КЛ 10 кВ ф. Ферма-1, КЛ 10 кВ ф. Конзавод, КЛ 10 кВ ф. Гараж, КЛ 10 кВ ф. Жилзона, КЛ 10 кВ ф. Транзит №1, КЛ 10 кВ ф. СХИ, КЛ 10 кВ ф. Вокзальный, КЛ 10 кВ ф. Транзит №2, КЛ 10 кВ ф. Устиново; КТП 6210, ТП 6230)


(наименование объекта)

План границ объекта

Обзорная схема границ объекта

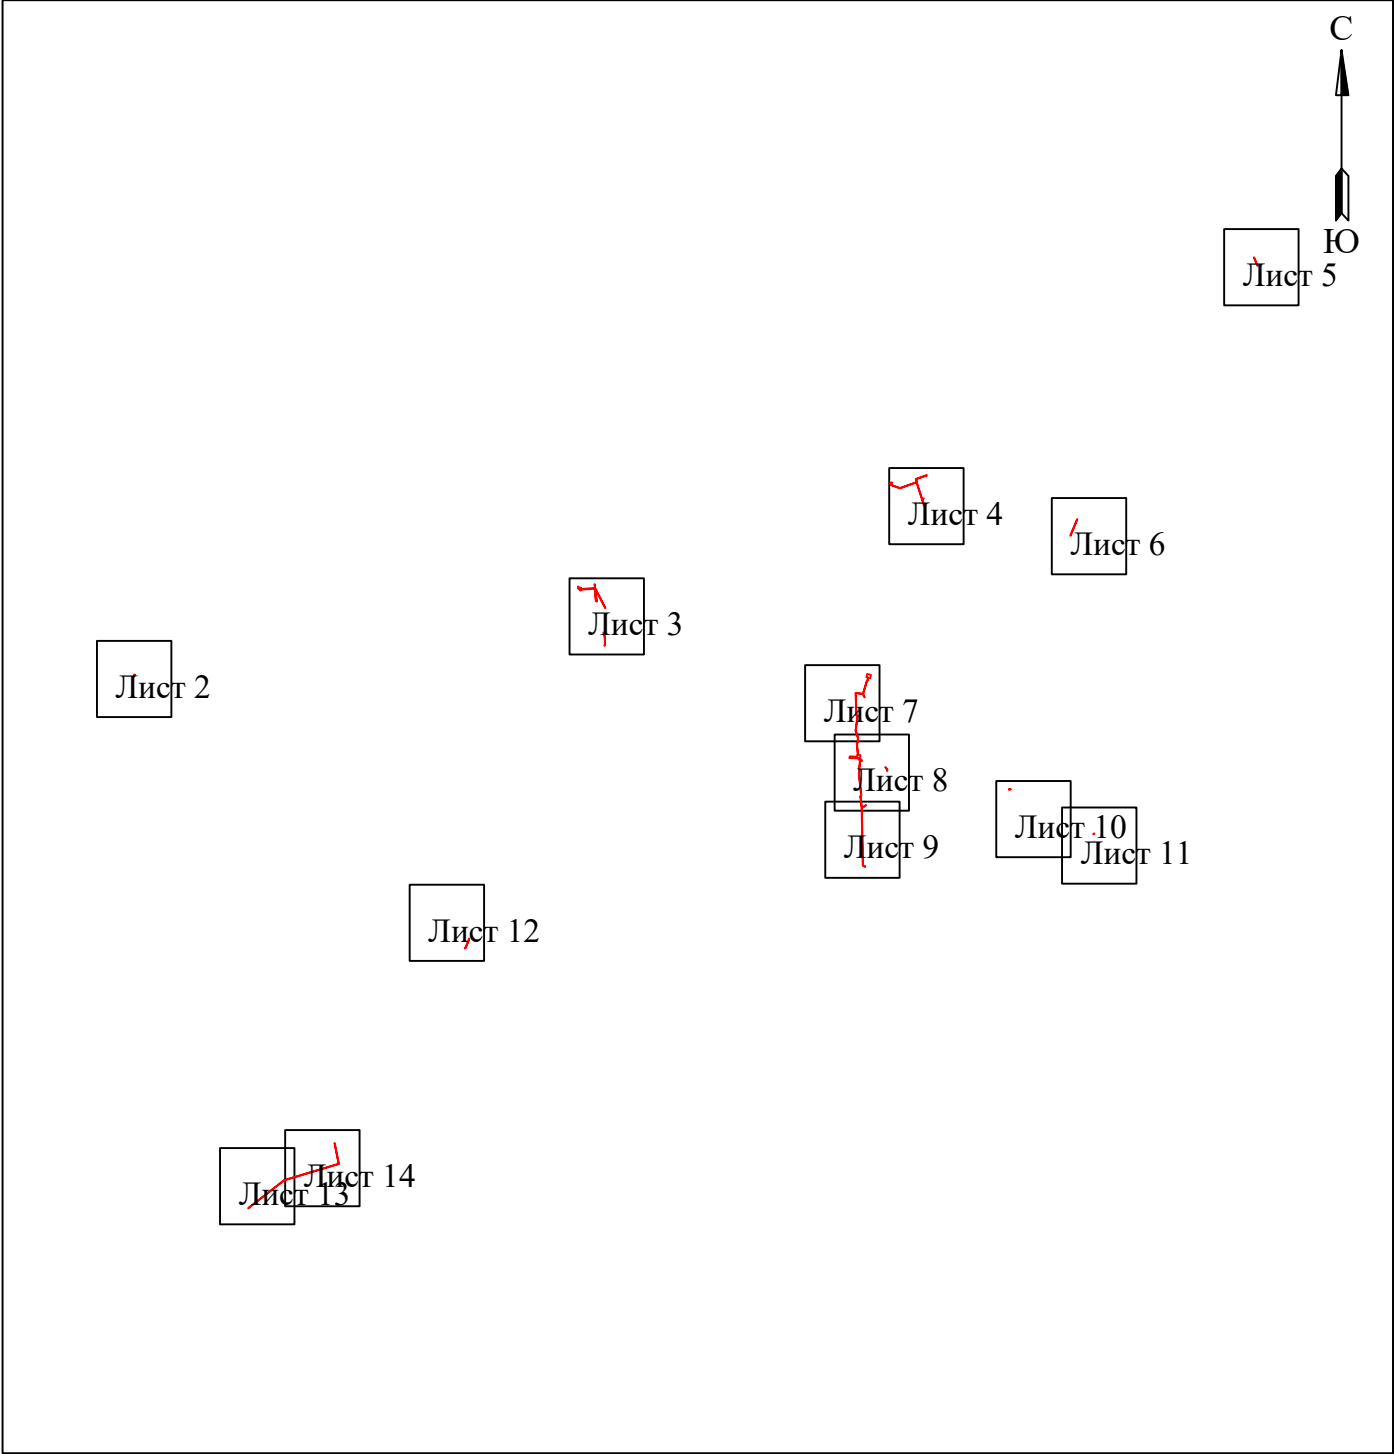

Условные обозначения:

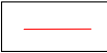 - граница устанавливаемой зоны публичного сервитута



Масштаб 1:500

Лист 2 из 14

Используемые условные знаки и обозначения:

● 1	- обозначение характерной точки границы устанавливаемого публичного сервитута	г. Пермь	- наименование населенного пункта
—	- границы земельных участков, попадающих в зону публичного сервитута	—	- ось линии, контур объекта
—	- граница кадастрового квартала	—	- граница устанавливаемого публичного сервитута
59:01:2010331	- номер кадастрового квартала		
:123	- кадастровый номер земельного участка		

Электросетевой комплекс Подстанция 110/10 «Бахаревка» (КЛ 10 кВ ф. Фомичи, КЛ 10 кВ ф. Лобаново, КЛ 10 кВ ф. Ферма-1, КЛ 10 кВ ф. Конзавод, КЛ 10 кВ ф. Гараж, КЛ 10 кВ ф. Жилзона, КЛ 10 кВ ф. Транзит №1, КЛ 10 кВ ф. СХИ, КЛ 10 кВ ф. Вокзальный, КЛ 10 кВ ф. Транзит №2, КЛ 10 кВ ф. Устиново; КТП 6210, ТП 6230)

План границ объекта



Лист 3 из 14

	- обозначение характерной точки границы устанавливаемого публичного сервитута
	- границы земельных участков, попадающих в зону публичного сервитута
	- граница кадастрового квартала
59:01:2010331	- номер кадастрового квартала
:123	- кадастровый номер земельного участка


	- наименование населенного пункта
	- ось линии, контур объекта
	- граница устанавливаемого публичного сервитута

Схема расположения границ публичного сервитута
для эксплуатации объекта электросетевого хозяйства

Электросетевой комплекс Подстанция 110/10 «Бахаревка» (КЛ 10 кВ ф. Фомичи, КЛ 10 кВ ф. Лобаново, КЛ 10 кВ ф. Ферма-1,
КЛ 10 кВ ф. Конзавод, КЛ 10 кВ ф. Гараж, КЛ 10 кВ ф. Жилзона, КЛ 10 кВ ф. Транзит №1, КЛ 10 кВ ф. СХИ, КЛ 10 кВ ф. Вокзальный,
КЛ 10 кВ ф. Транзит №2, КЛ 10 кВ ф. Устиново; КТП 6210, ТП 6230)

(наименование объекта)

План границ объекта

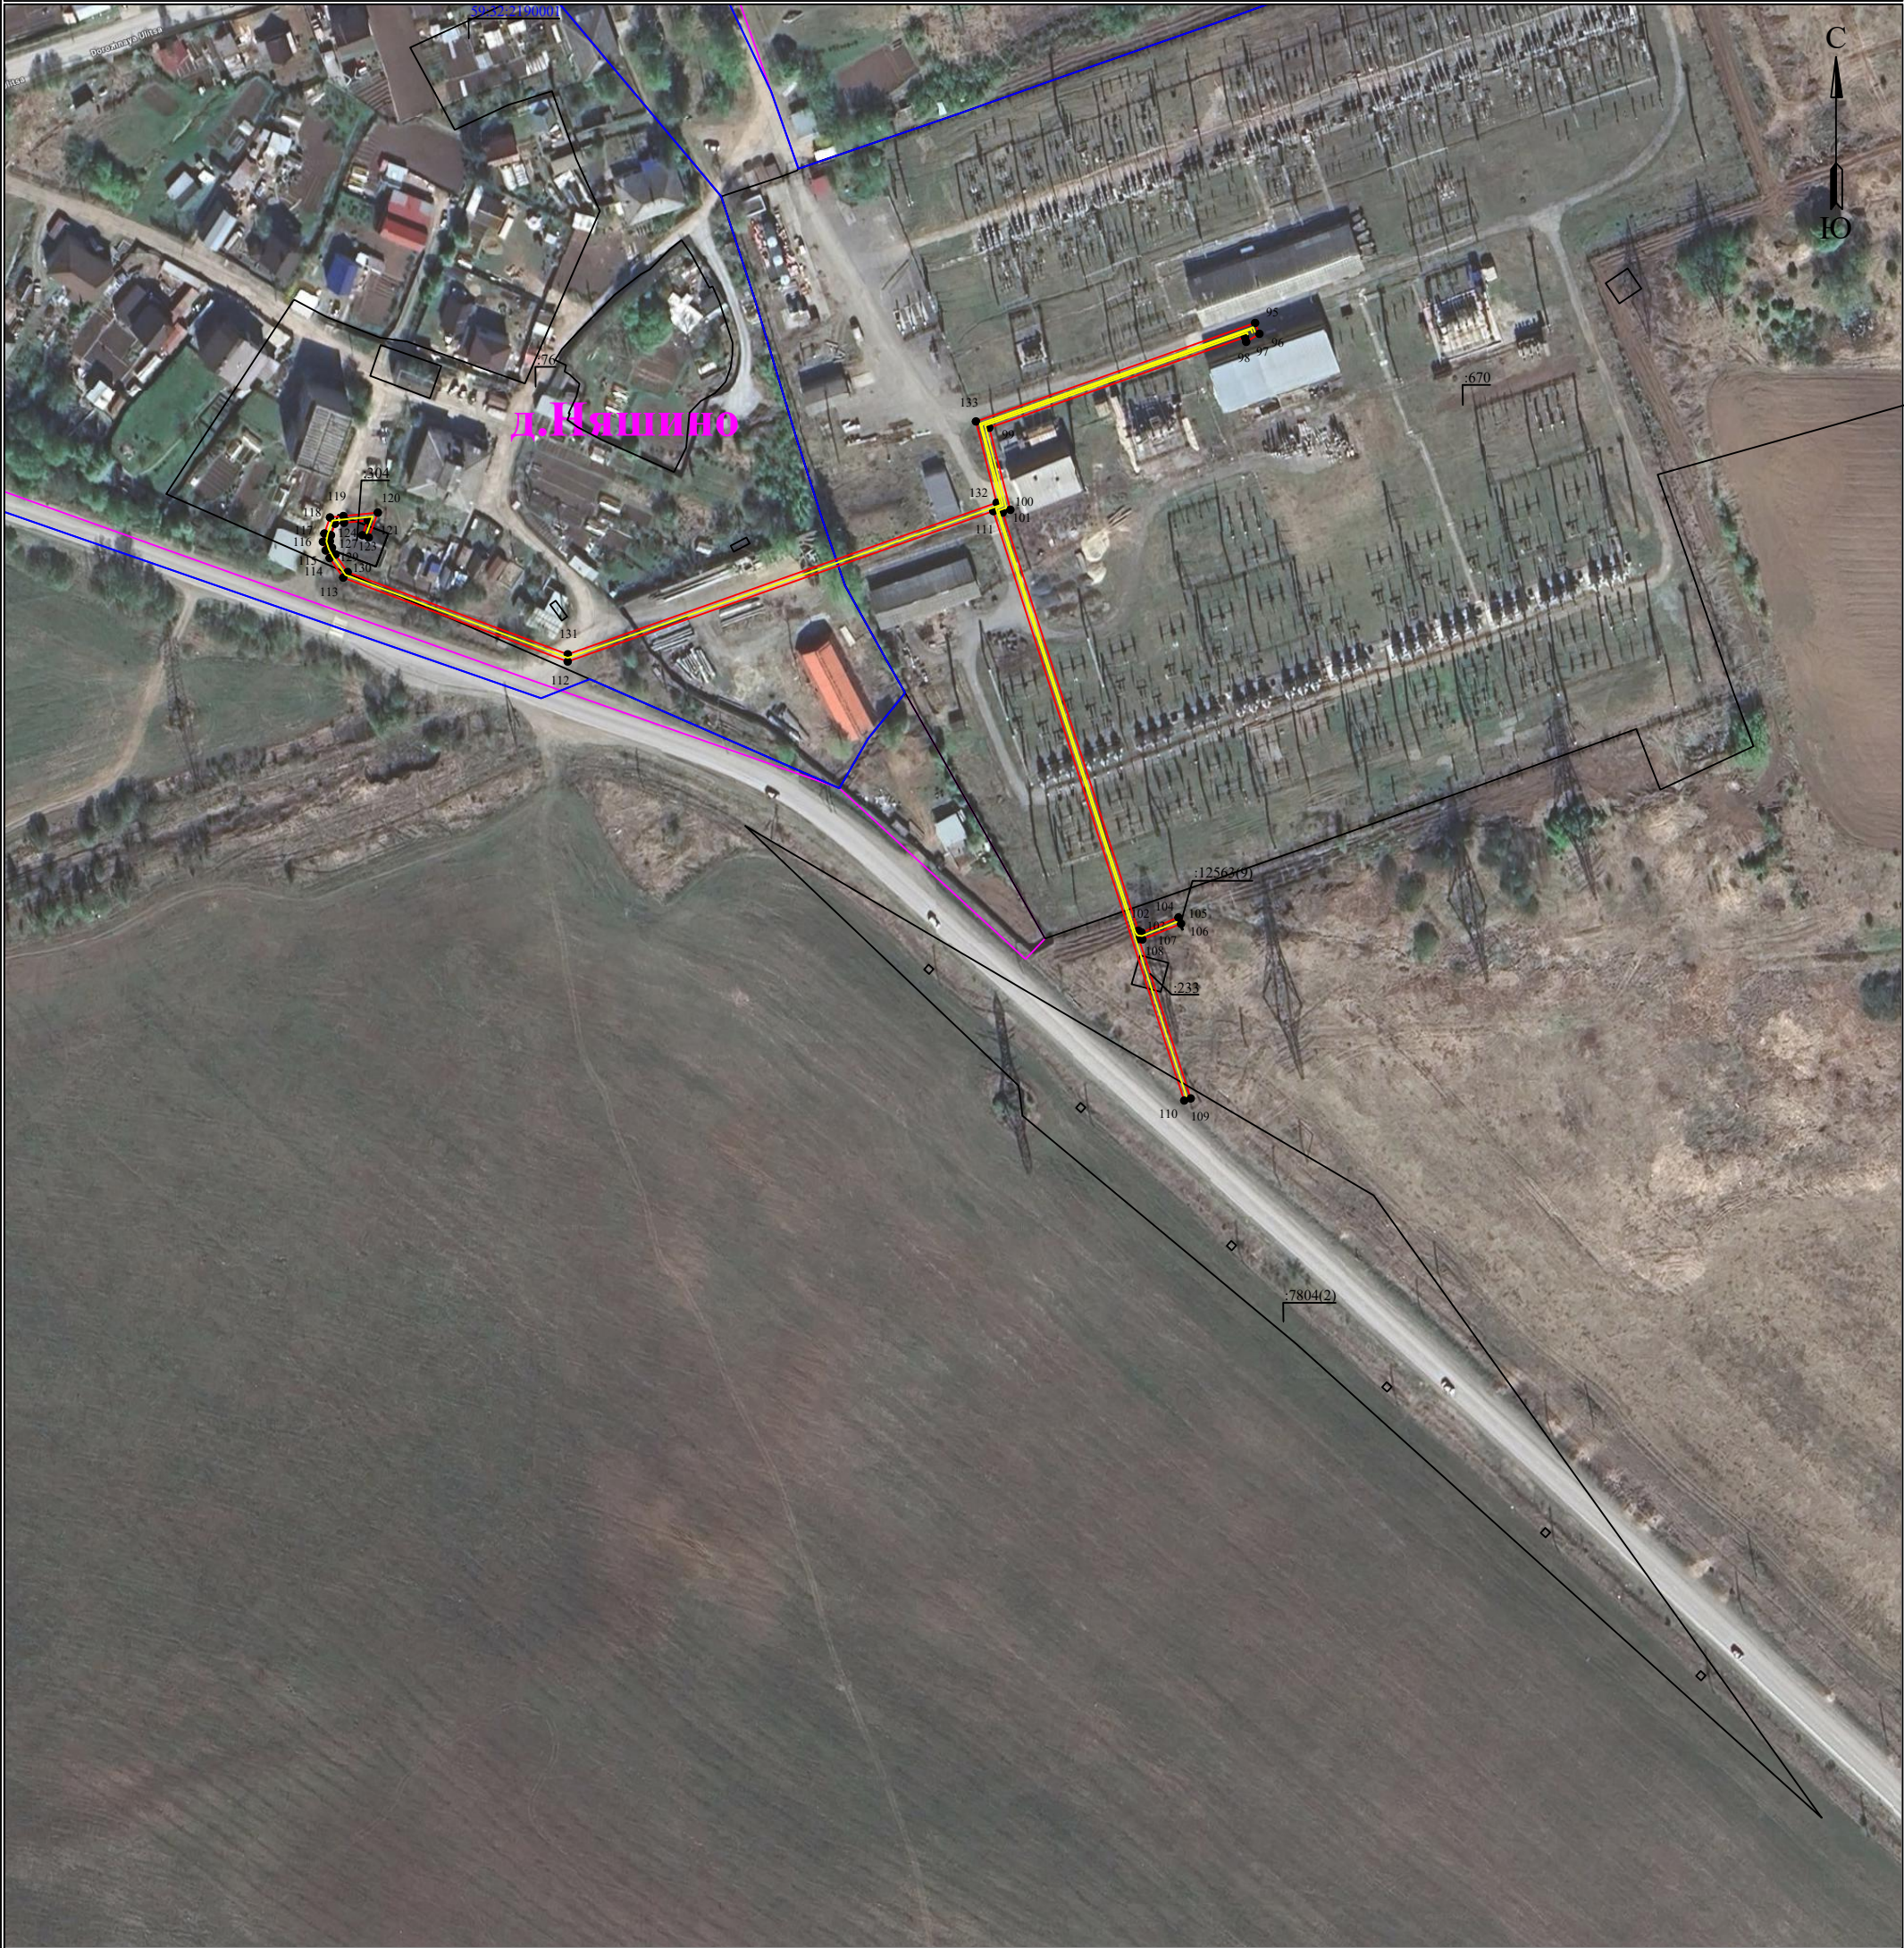


Используемые условные знаки и обозначения:

- | | | | |
|--|---|--|---|
| | - обозначение характерной точки границы устанавливаемого публичного сервитута | | - наименование населенного пункта |
| | - границы земельных участков, попадающих в зону публичного сервитута | | - ось линии, контур объекта |
| | - граница кадастрового квартала | | - граница устанавливаемого публичного сервитута |
| | - номер кадастрового квартала | | |
| | - кадастровый номер земельного участка | | |

Масштаб 1:2000

Лист 4 из 14

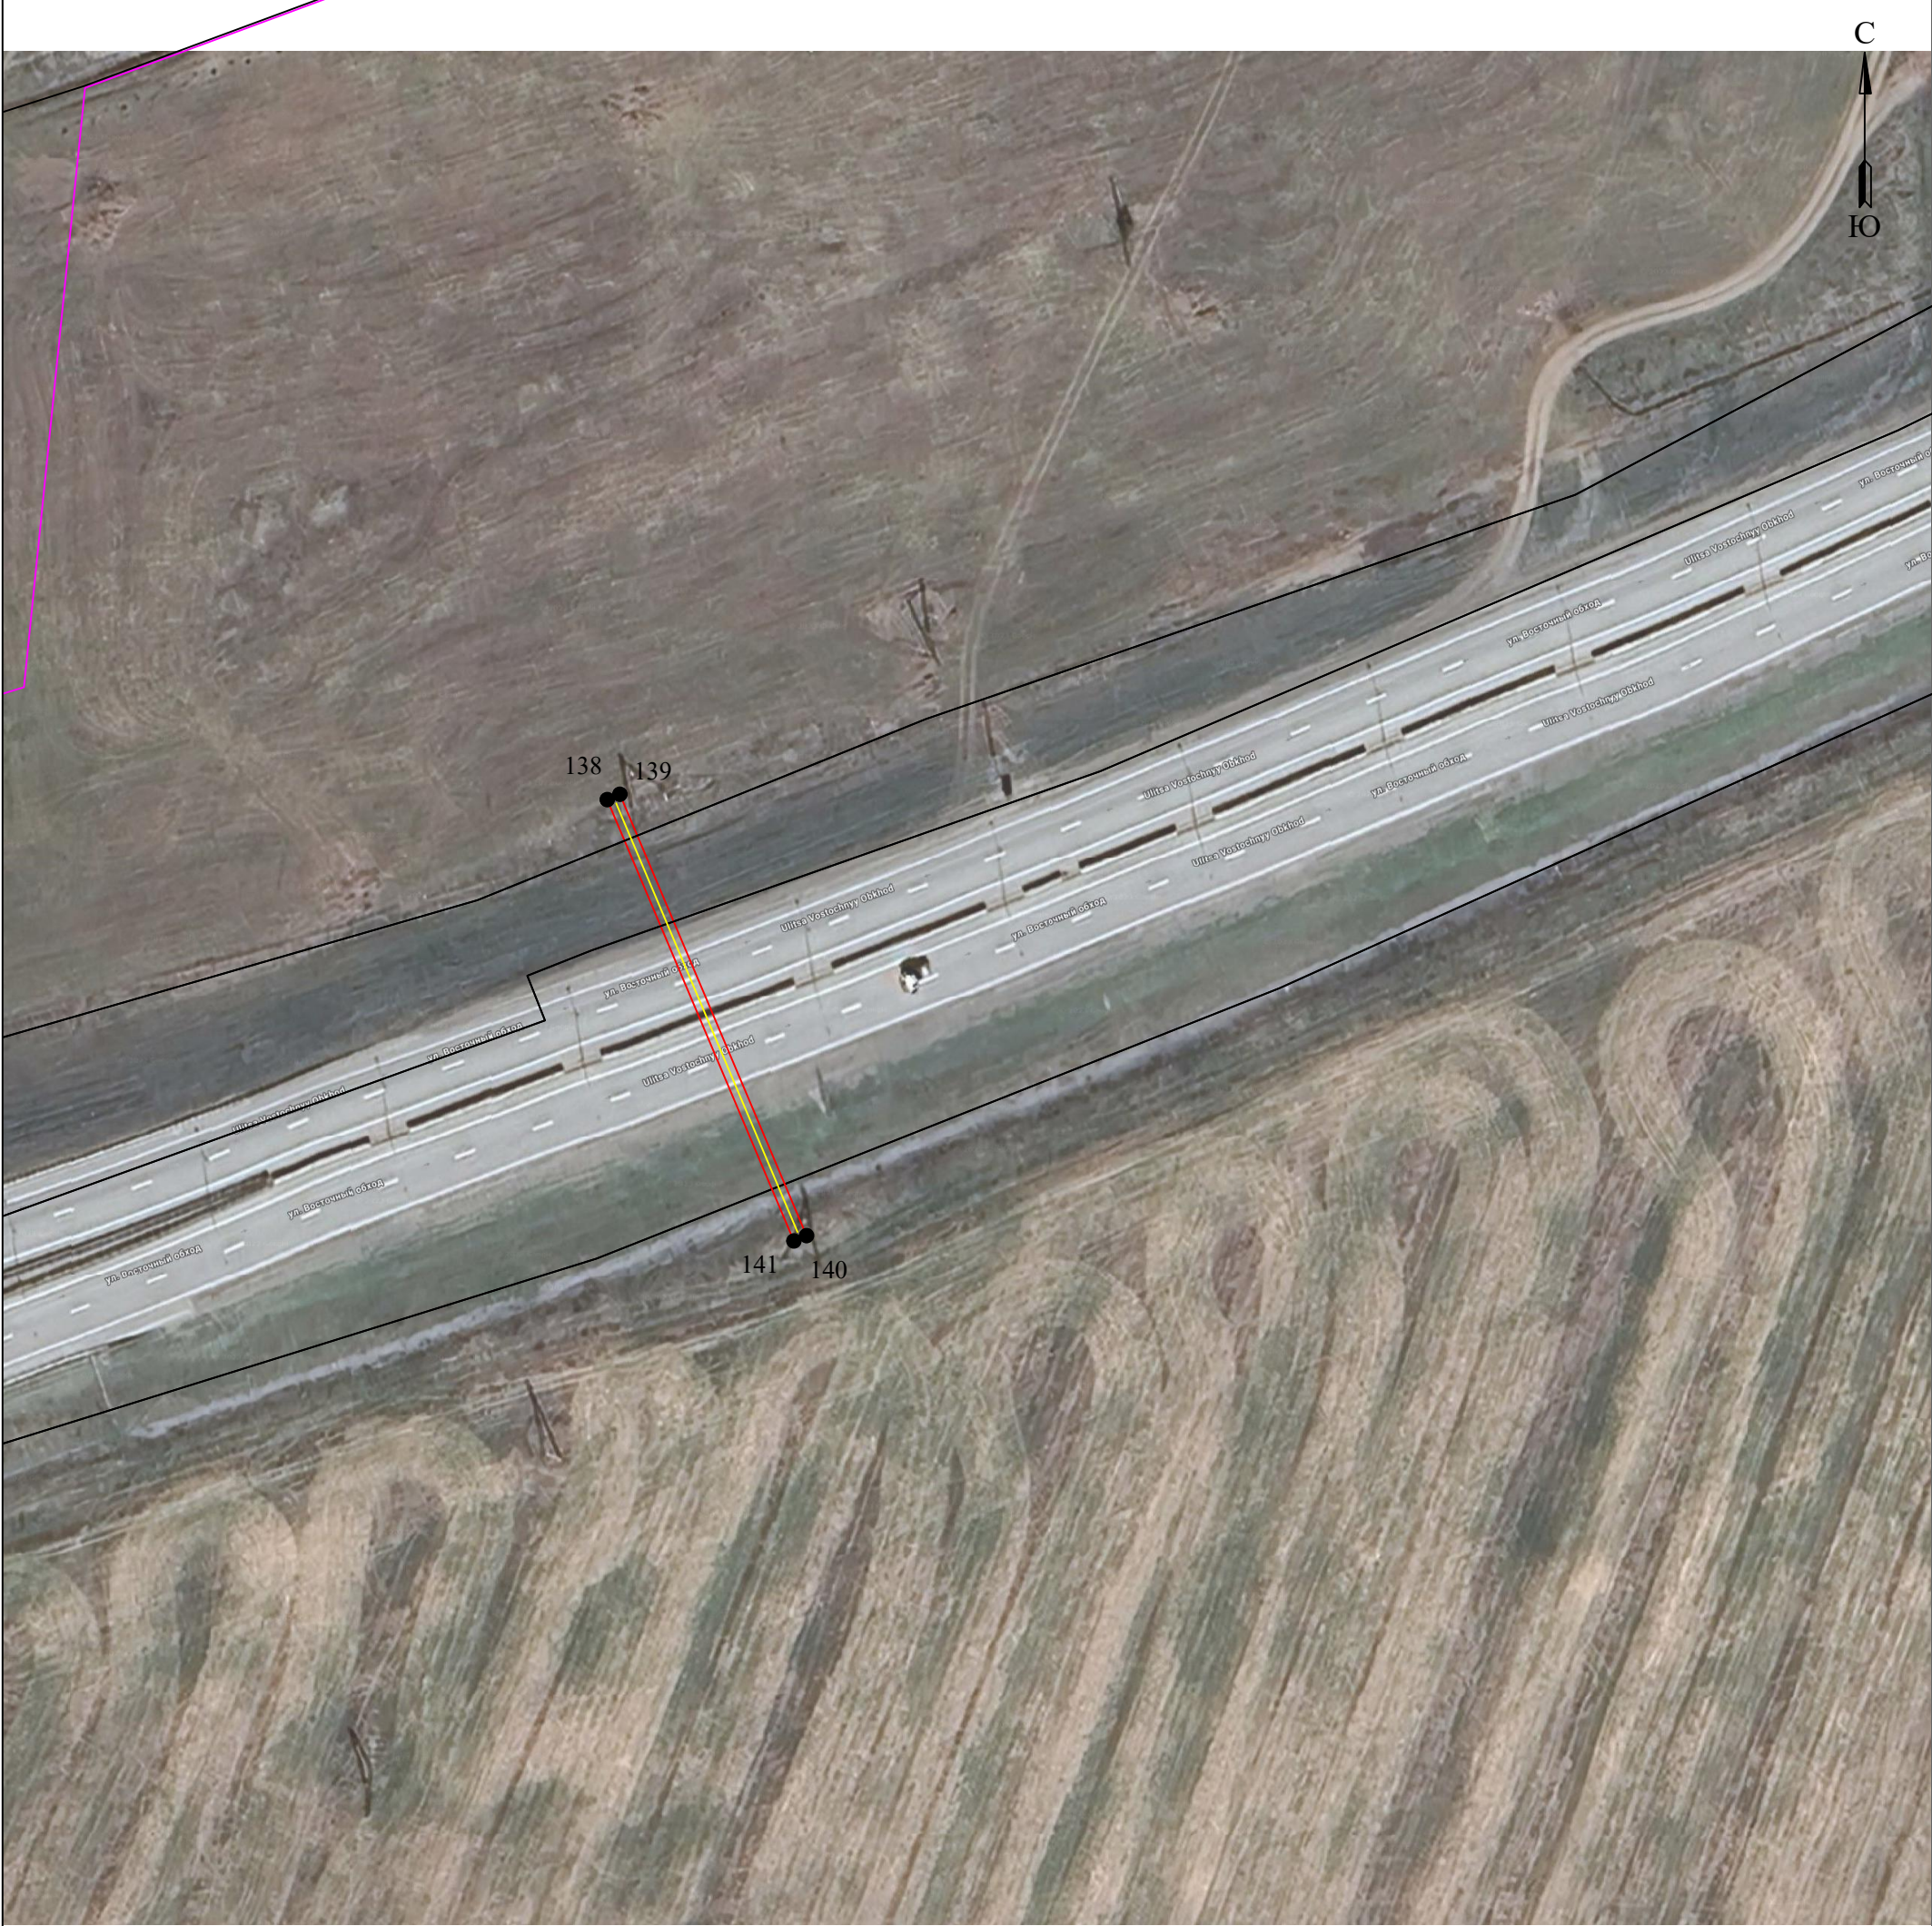

Масштаб 1:1000

Лист 5 из 14

Используемые условные знаки и обозначения:

- | | | | |
|--------------------------|---|---------------------|---|
| <div>● 1</div> | - обозначение характерной точки границы устанавливаемого публичного сервитута | <div>г. Пермь</div> | - наименование населенного пункта |
| <div>—</div> | - границы земельных участков, попадающих в зону публичного сервитута | <div>—</div> | - ось линии, контур объекта |
| <div>—</div> | - граница кадастрового квартала | <div>—</div> | - граница устанавливаемого публичного сервитута |
| <div>59:01:2010331</div> | - номер кадастрового квартала | | |
| <div>:123</div> | - кадастровый номер земельного участка | | |

Схема расположения границ публичного сервитута
для эксплуатации объекта электросетевого хозяйства
Электросетевой комплекс Подстанция 110/10 «Бахаревка» (КЛ 10 кВ ф. Фомичи, КЛ 10 кВ ф. Лобаново, КЛ 10 кВ ф. Ферма-1,
КЛ 10 кВ ф. Конзавод, КЛ 10 кВ ф. Гараж, КЛ 10 кВ ф. Жилзона, КЛ 10 кВ ф. Транзит №1, КЛ 10 кВ ф. СХИ, КЛ 10 кВ ф. Вокзальный,
КЛ 10 кВ ф. Транзит №2, КЛ 10 кВ ф. Устиново; КТП 6210, ТП 6230)
(наименование объекта)

План границ объекта



Масштаб 1:1000

Лист 6 из 14

Используемые условные знаки и обозначения:

● 1	- обозначение характерной точки границы устанавливаемого публичного сервитута
—	- границы земельных участков, попадающих в зону публичного сервитута
—	- граница кадастрового квартала
59:01:2010331	- номер кадастрового квартала
:123	- кадастровый номер земельного участка


г. Пермь	- наименование населенного пункта
—	- ось линии, контур объекта
—	- граница устанавливаемого публичного сервитута

Схема расположения границ публичного сервитута
для эксплуатации объекта электросетевого хозяйства

Электросетевой комплекс Подстанция 110/10 «Бахаревка» (КЛ 10 кВ ф. Фомичи, КЛ 10 кВ ф. Лобаново, КЛ 10 кВ ф. Ферма-1, КЛ 10 кВ ф. Конзавод, КЛ 10 кВ ф. Гараж, КЛ 10 кВ ф. Жилзона, КЛ 10 кВ ф. Транзит №1, КЛ 10 кВ ф. СХИ, КЛ 10 кВ ф. Вокзальный, КЛ 10 кВ ф. Транзит №2, КЛ 10 кВ ф. Устиново; КТП 6210, ТП 6230)

(наименование объекта)

План границ объекта

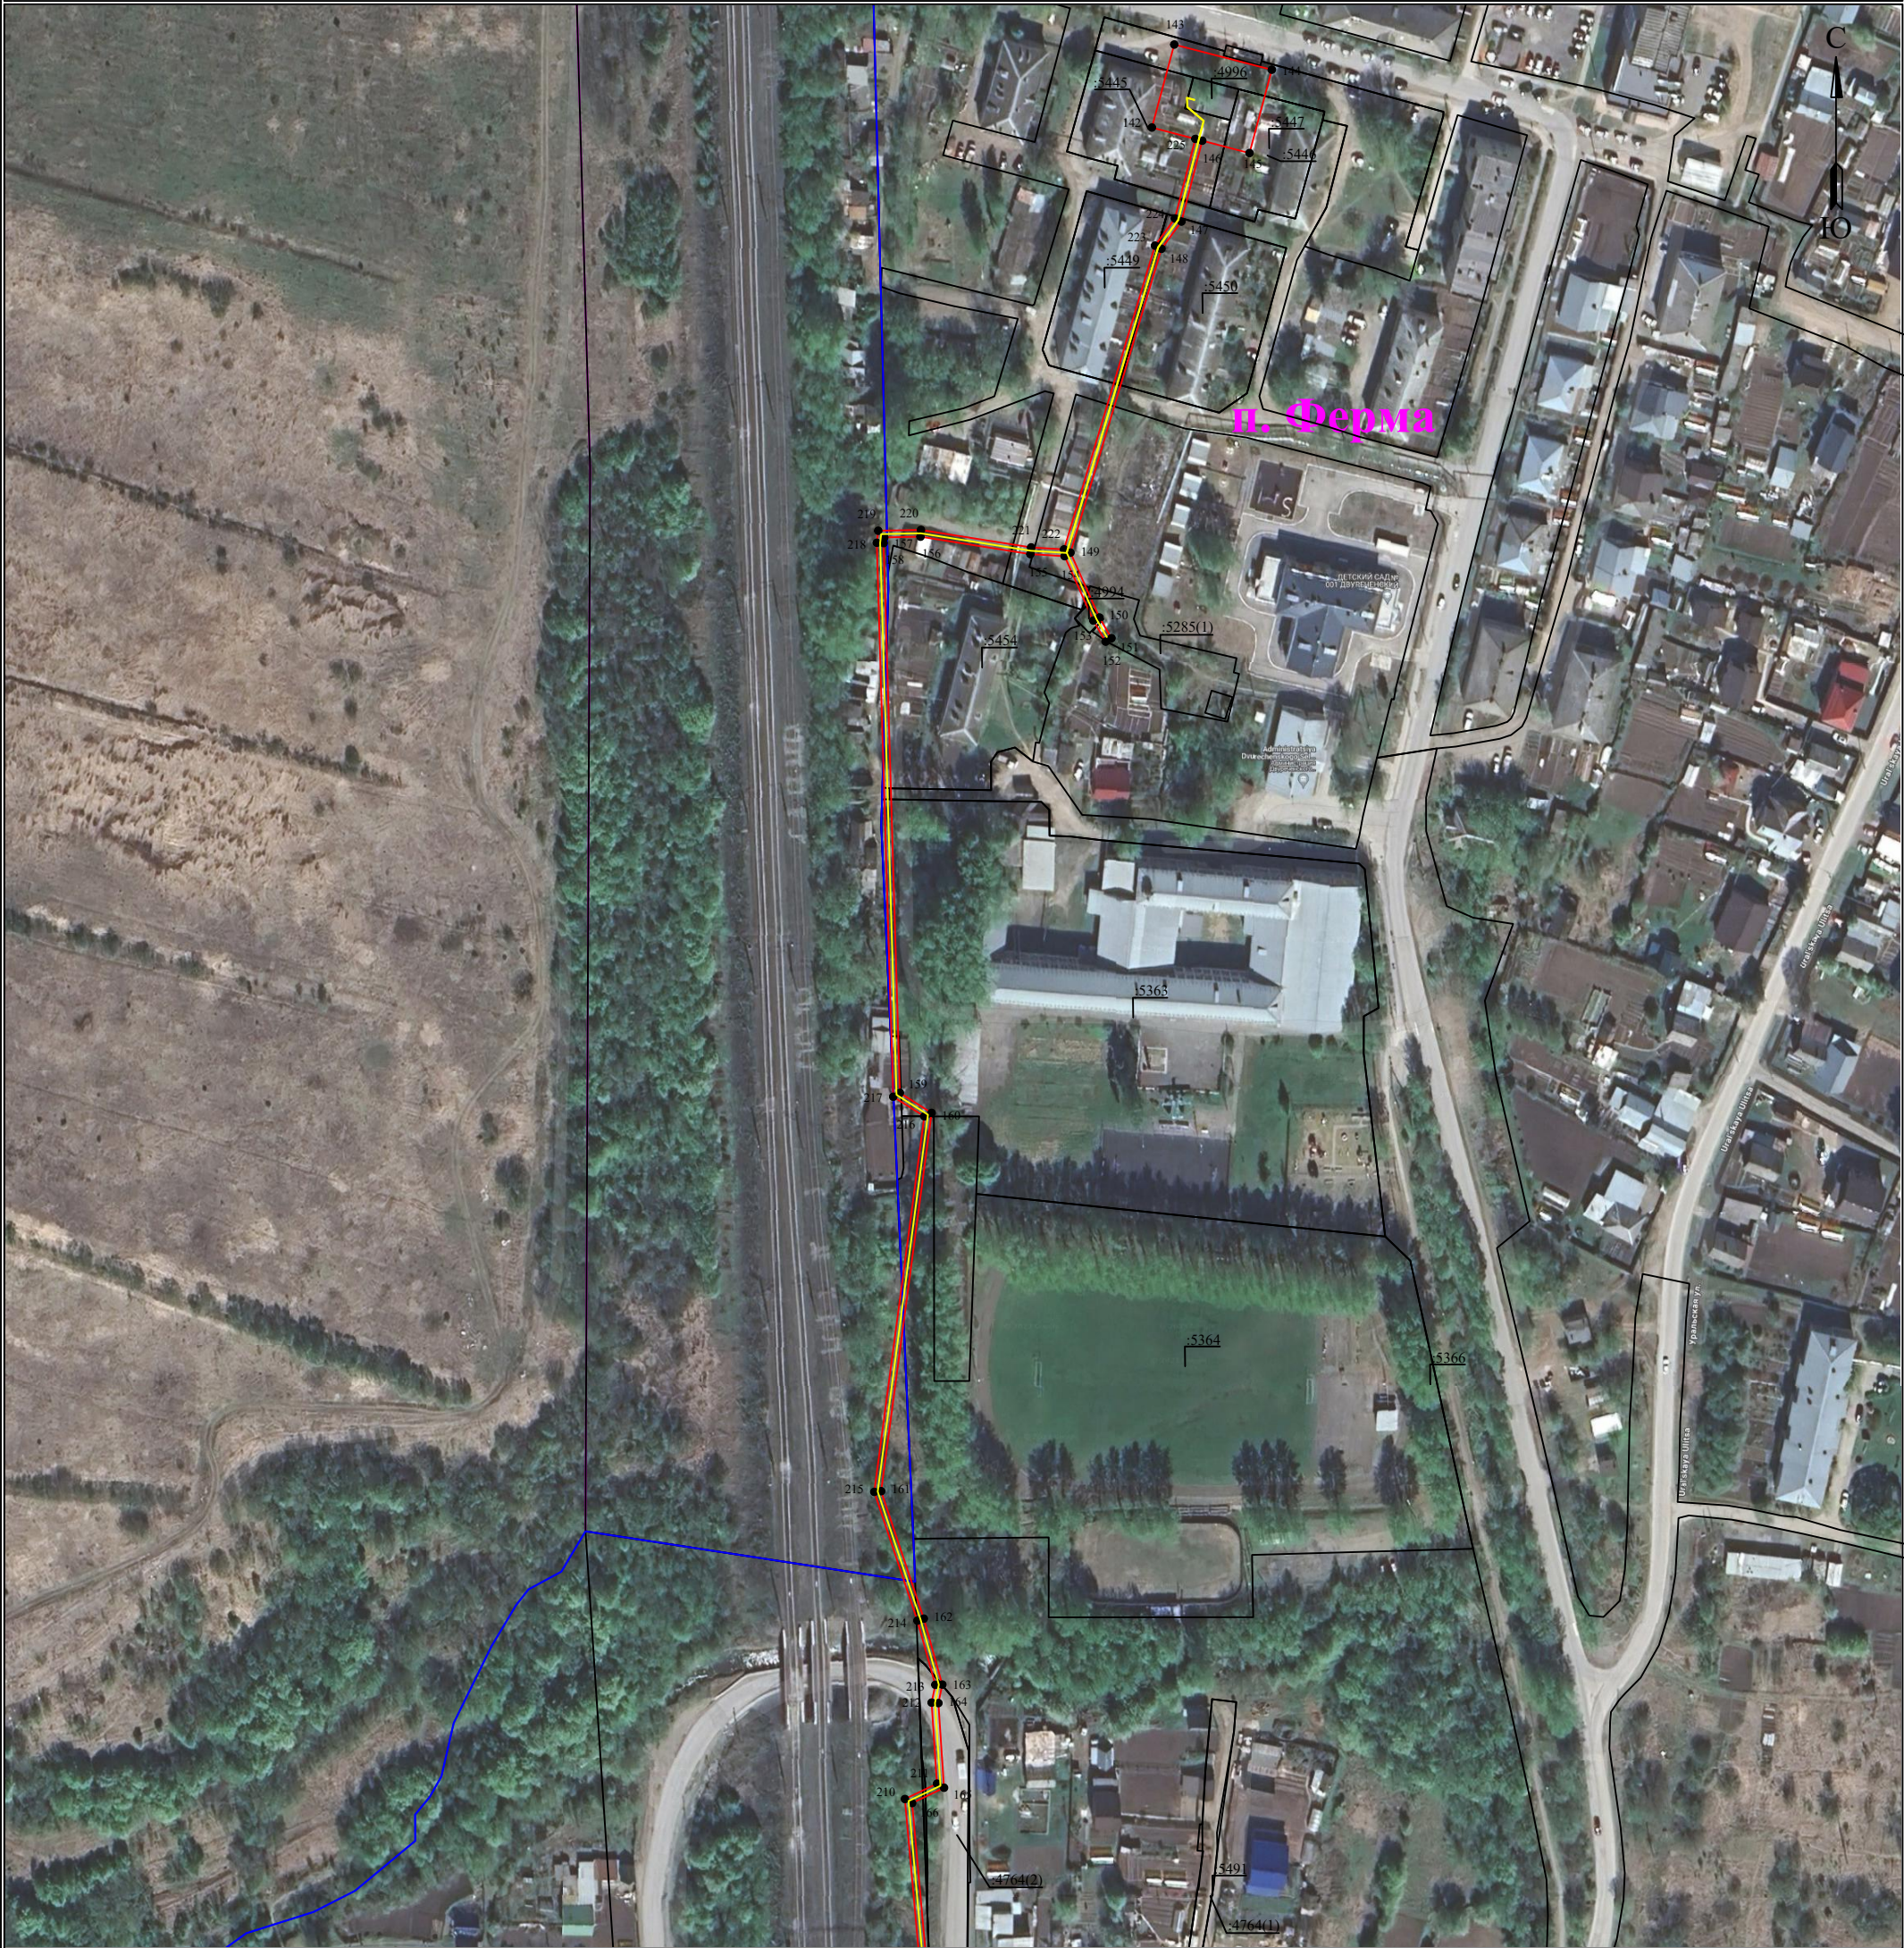


Масштаб 1:2000

Лист 7 из 14

Используемые условные знаки и обозначения:

- 1 - обозначение характерной точки границы устанавливаемого публичного сервитута
- - границы земельных участков, попадающих в зону публичного сервитута
- - граница кадастрового квартала
- 59:01:2010331 - номер кадастрового квартала
- :123 - кадастровый номер земельного участка

- п. Ферма - наименование населенного пункта
- - ось линии, контур объекта
- - граница устанавливаемого публичного сервитута

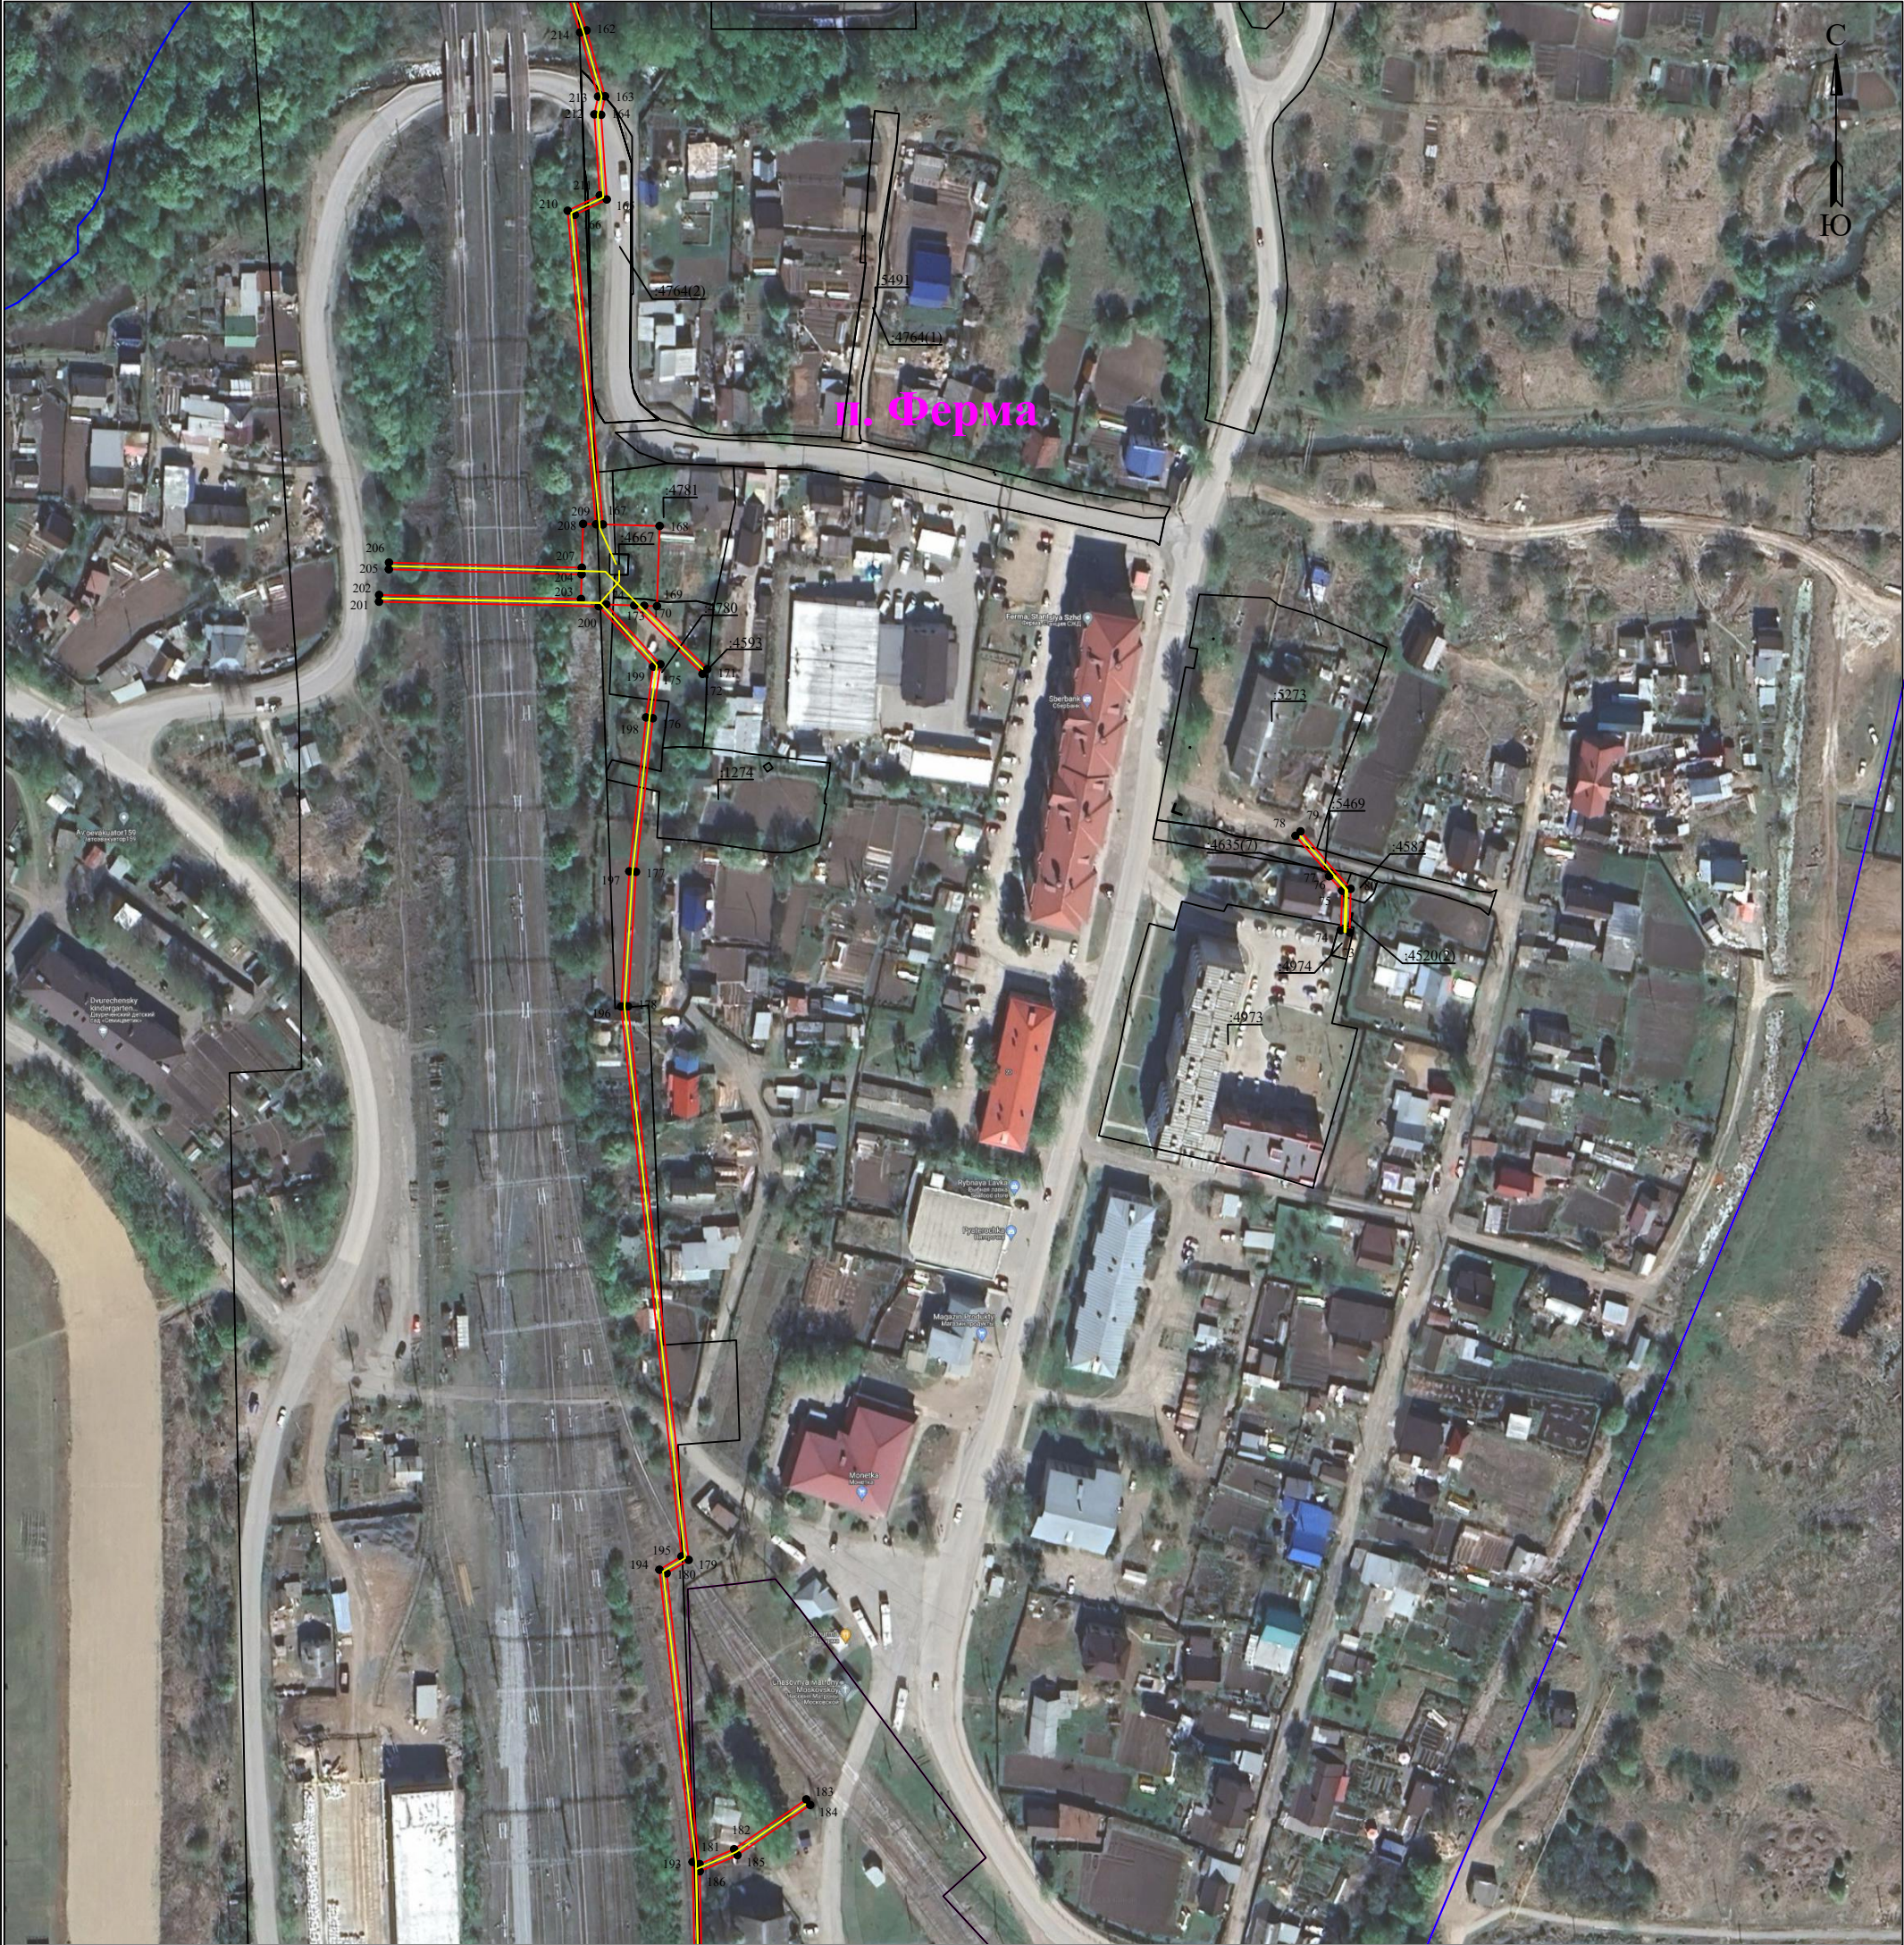

Используемые условные знаки и обозначения:

● 1	- обозначение характерной точки границы устанавливаемого публичного сервитута	п. Ферма	- наименование населенного пункта
—	- границы земельных участков, попадающих в зону публичного сервитута	—	- ось линии, контур объекта
—	- граница кадастрового квартала	—	- граница устанавливаемого публичного сервитута
59:01:2010331	- номер кадастрового квартала		
:123	- кадастровый номер земельного участка		

Схема расположения границ публичного сервитута
для эксплуатации объекта электросетевого хозяйства

Электросетевой комплекс Подстанция 110/10 «Бахаревка» (КЛ 10 кВ ф. Фомичи, КЛ 10 кВ ф. Лобаново, КЛ 10 кВ ф. Ферма-1,
КЛ 10 кВ ф. Конзавод, КЛ 10 кВ ф. Гараж, КЛ 10 кВ ф. Жилзона, КЛ 10 кВ ф. Транзит №1, КЛ 10 кВ ф. СХИ, КЛ 10 кВ ф. Вокзальный,
КЛ 10 кВ ф. Транзит №2, КЛ 10 кВ ф. Устиново; КТП 6210, ТП 6230)

(наименование объекта)

План границ объекта



Масштаб 1:2000

Лист 9 из 14

Используемые условные знаки и обозначения:


● 1	- обозначение характерной точки границы устанавливаемого публичного сервитута	п. Ферма	- наименование населенного пункта
	- границы земельных участков, попадающих в зону публичного сервитута		- ось линии, контур объекта
	- граница кадастрового квартала		- граница устанавливаемого публичного сервитута
59:01:2010331	- номер кадастрового квартала		
:123	- кадастровый номер земельного участка		

Схема расположения границ публичного сервитута
для эксплуатации объекта электросетевого хозяйства

Электросетевой комплекс Подстанция 110/10 «Бахаревка» (КЛ 10 кВ ф. Фомичи, КЛ 10 кВ ф. Лобаново, КЛ 10 кВ ф. Ферма-1,
КЛ 10 кВ ф. Конзавод, КЛ 10 кВ ф. Гараж, КЛ 10 кВ ф. Жилзона, КЛ 10 кВ ф. Транзит №1, КЛ 10 кВ ф. СХИ, КЛ 10 кВ ф. Вокзальный,
КЛ 10 кВ ф. Транзит №2, КЛ 10 кВ ф. Устиново; КТП 6210, ТП 6230)

(наименование объекта)

План границ объекта

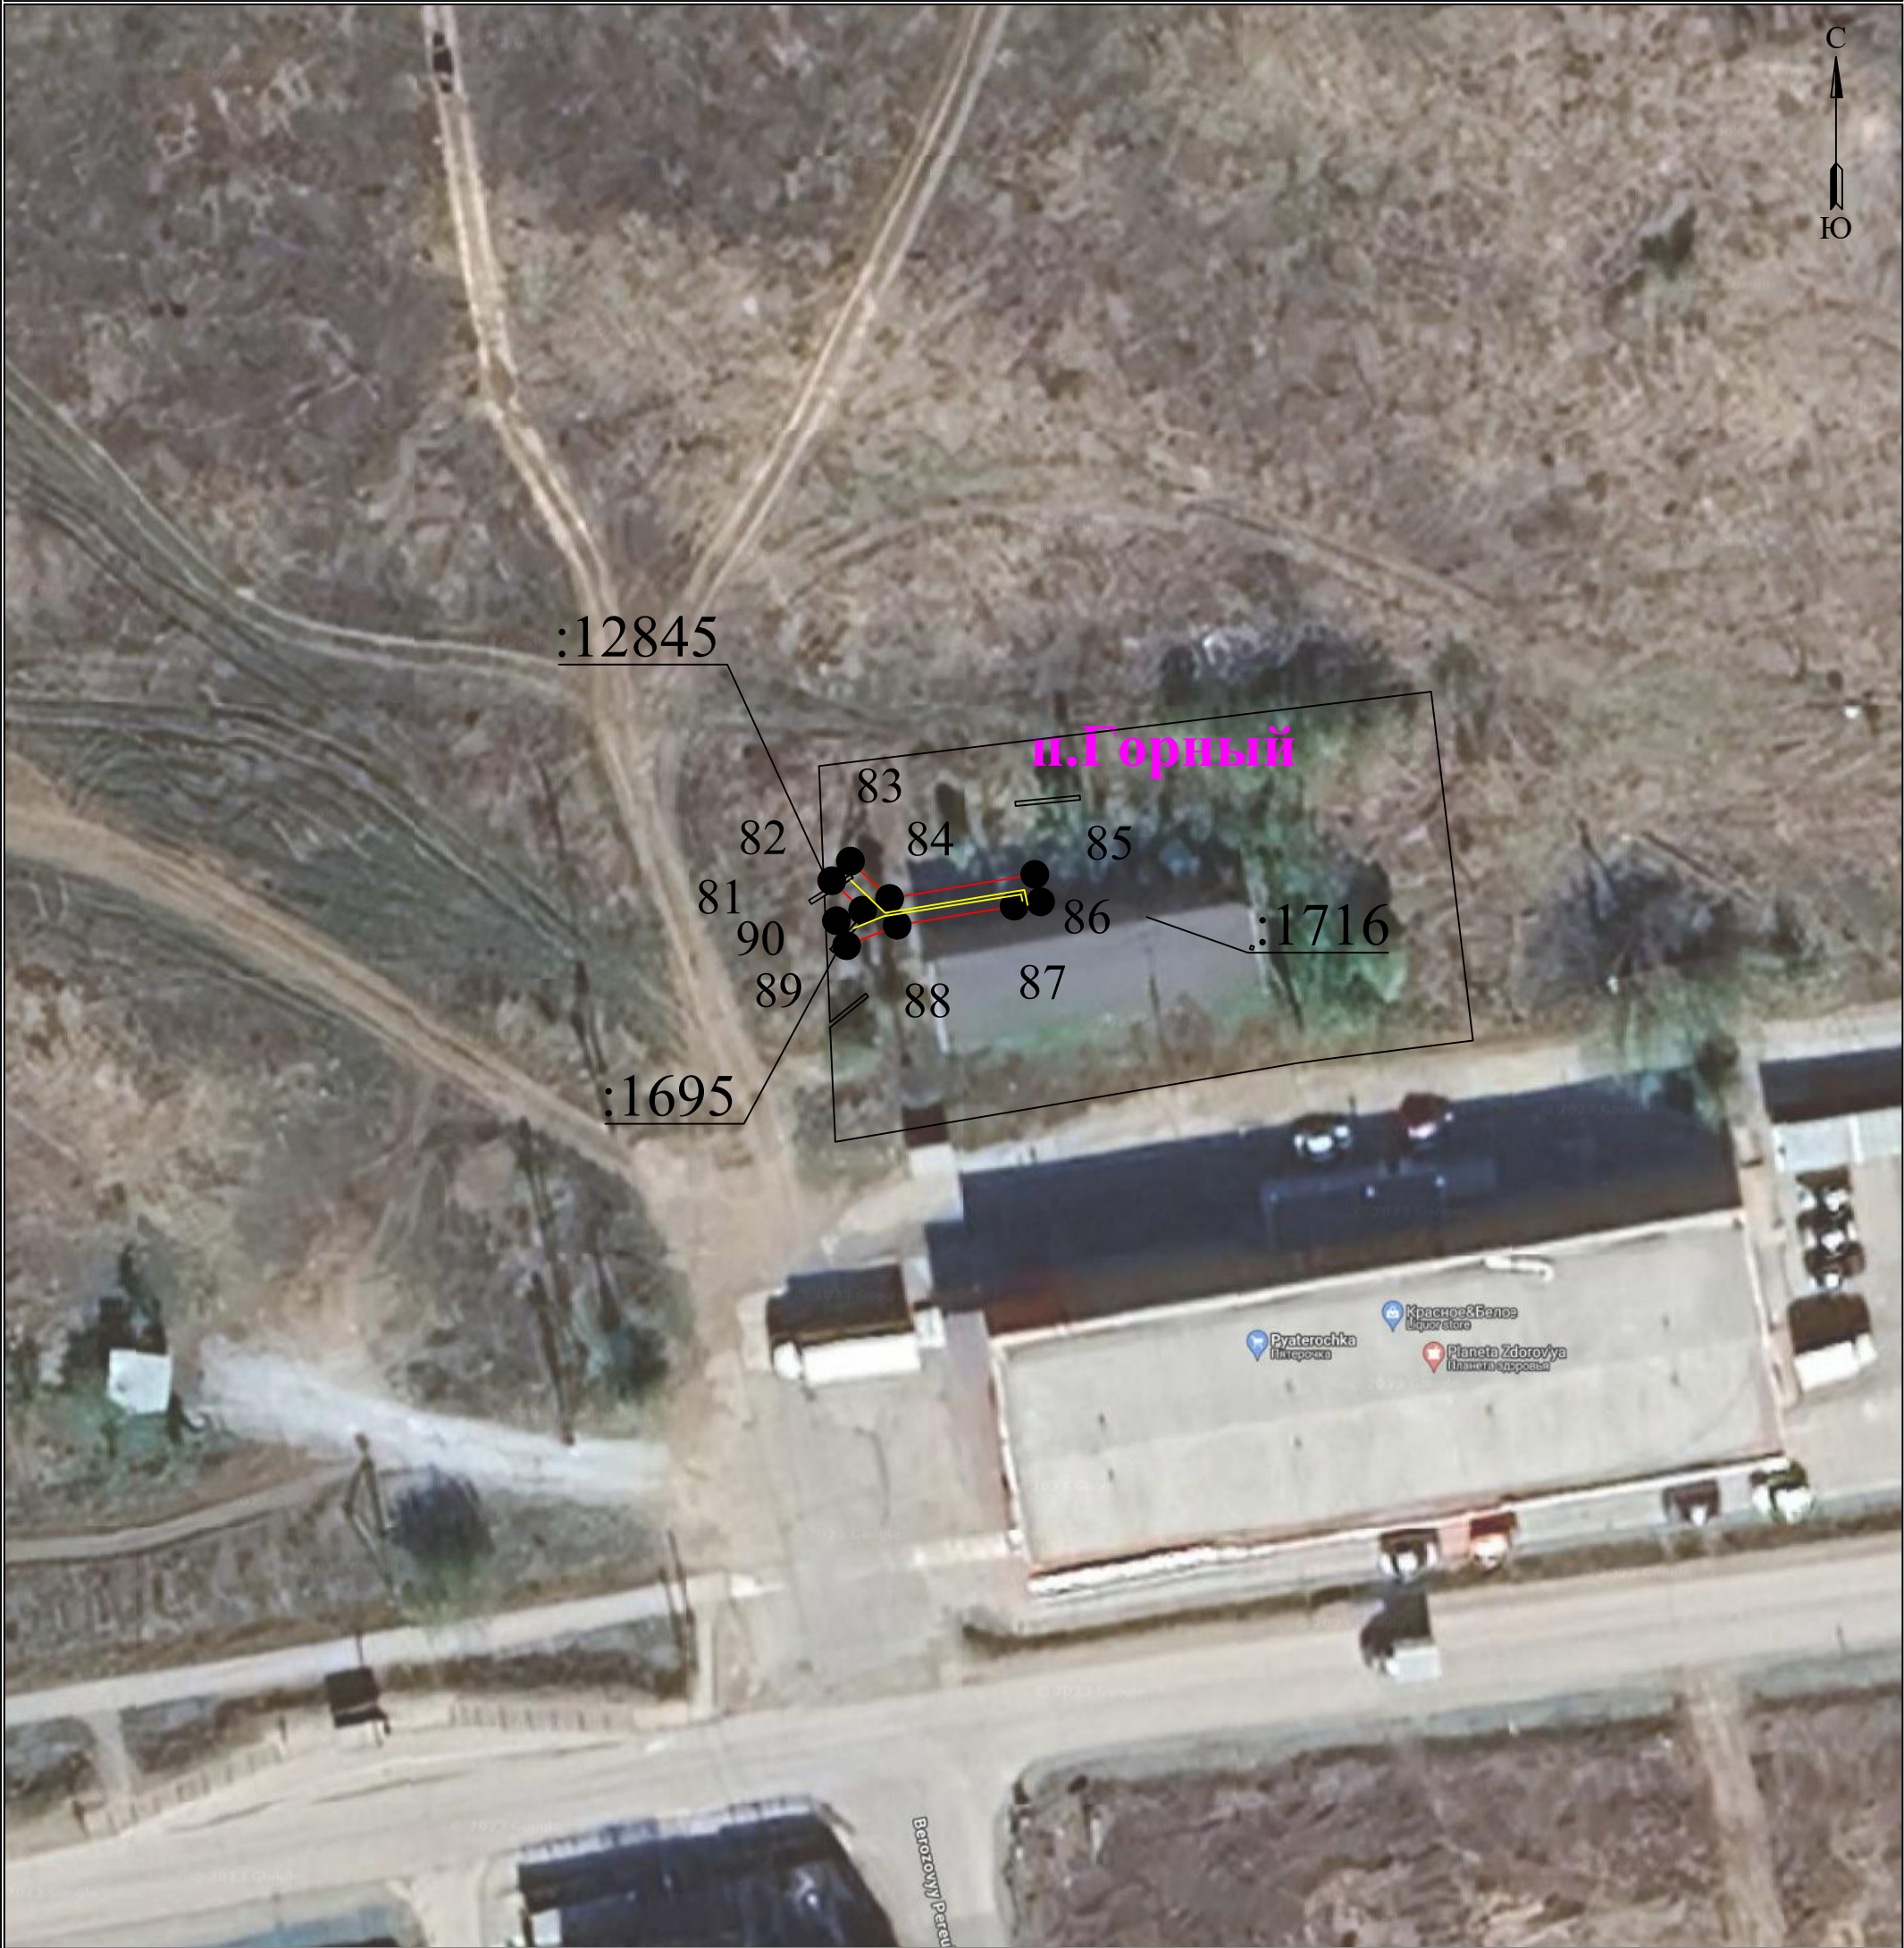


Масштаб 1:500

Лист 10 из 14

Используемые условные знаки и обозначения:

● 1	- обозначение характерной точки границы устанавливаемого публичного сервитута	г. Горный	- наименование населенного пункта
—	- границы земельных участков, попадающих в зону публичного сервитута	—	- ось линии, контур объекта
—	- граница кадастрового квартала	—	- граница устанавливаемого публичного сервитута
59:01:2010331	- номер кадастрового квартала		
:123	- кадастровый номер земельного участка		

План границ объекта

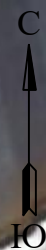

Лист 11 из 14

1	- обозначение характерной точки границы устанавливаемого публичного сервитута
	- границы земельных участков, попадающих в зону публичного сервитута
	- граница кадастрового квартала
59:01:2010331	- номер кадастрового квартала
:123	- кадастровый номер земельного участка

Схема расположения границ публичного сервитута
для эксплуатации объекта электросетевого хозяйства

Электросетевой комплекс Подстанция 110/10 «Бахаревка» (КЛ 10 кВ ф. Фомичи, КЛ 10 кВ ф. Лобаново, КЛ 10 кВ ф. Ферма-1,
КЛ 10 кВ ф. Конзавод, КЛ 10 кВ ф. Гараж, КЛ 10 кВ ф. Жилзона, КЛ 10 кВ ф. Транзит №1, КЛ 10 кВ ф. СХИ, КЛ 10 кВ ф. Вокзальный,
КЛ 10 кВ ф. Транзит №2, КЛ 10 кВ ф. Устиново; КТП 6210, ТП 6230)
(наименование объекта)

План границ объекта



Масштаб 1:500

Лист 12 из 14

Используемые условные знаки и обозначения:

● 1	- обозначение характерной точки границы устанавливаемого публичного сервитута	г. Пермь	- наименование населенного пункта
—	- границы земельных участков, попадающих в зону публичного сервитута	—	- ось линии, контур объекта
—	- граница кадастрового квартала	—	- граница устанавливаемого публичного сервитута
59:01:2010331	- номер кадастрового квартала		
:123	- кадастровый номер земельного участка		



● 1	- обозначение характерной точки границы устанавливаемого публичного сервитута	г. Пермь	- наименование населенного пункта
—	- границы земельных участков, попадающих в зону публичного сервитута	—	- ось линии, контур объекта
—	- граница кадастрового квартала	—	- граница устанавливаемого публичного сервитута
59:01:2010331	- номер кадастрового квартала		
:123	- кадастровый номер земельного участка		



Используемые условные знаки и обозначения:

● 1	- обозначение характерной точки границы устанавливаемого публичного сервитута	д. Фомичи	- наименование населенного пункта
—	- границы земельных участков, попадающих в зону публичного сервитута	—	- ось линии, контур объекта
—	- граница кадастрового квартала	—	- граница устанавливаемого публичного сервитута
59:01:2010331	- номер кадастрового квартала		
:123	- кадастровый номер земельного участка		