

Схема расположения границ публичного сервитута

Объект: Газопровод-ввод до границы земельного участка по адресу: Пермский край, м.о. Пермский, с. Култаево, пер. Мулянский, д. 176 (под строительство газопровода давлением до 1,2 Мпа, для размещения которого не требуется разрешения на строительство)

Местоположение: Пермский край, м.о. Пермский, с. Култаево, пер. Мулянский

Площадь публичного сервитута: 308 кв.м.

Категория земель: земли населенных пунктов

Описание границ смежных землепользователей:

От точки н1 до точки н2 - земельный участок с кадастровым номером 59:32:4070004:5776

От точки н2 до точки н4 - земельный участок с кадастровым номером 59:32:4070004:5775

От точки н4 до точки н7 - земельный участок с кадастровым номером 59:32:4070004:6313

От точки н7 до точки н10 - земельный участок с кадастровым номером 59:32:4070004:6312

От точки н10 до точки н1 - земельный участок с кадастровым номером 59:32:4070004:6311

Условные обозначения:

:ЗУ1

- Проектные границы публичного сервитута

1

- Обозначение характерной точки проектной границы публичного сервитута

:5776

- Границы и номер земельного участка, сведения о которых внесены в ЕГРН


59:32-6.553

- Границы и учетный номер зоны с особыми условиями использования территории, сведения о которых внесены в ЕГРН

- Проектное местоположение инженерного сооружения

59:32:4070004 - Номер кадастрового квартала

№ точки границы	X	Y	Средняя квадратическая погрешность положения характерной точки (Mt), м
1	504870.96	2213877.03	0.1
2	504864.76	2213880.78	0.1
3	504862.71	2213868.86	0.1
4	504856.91	2213852.47	0.1
5	504856.51	2213843.61	0.1
6	504867.50	2213843.08	0.1
7	504867.47	2213847.82	0.1
8	504865.87	2213849.93	0.1
9	504865.48	2213852.71	0.1
10	504871.49	2213869.70	0.1
1	504870.96	2213877.03	0.1

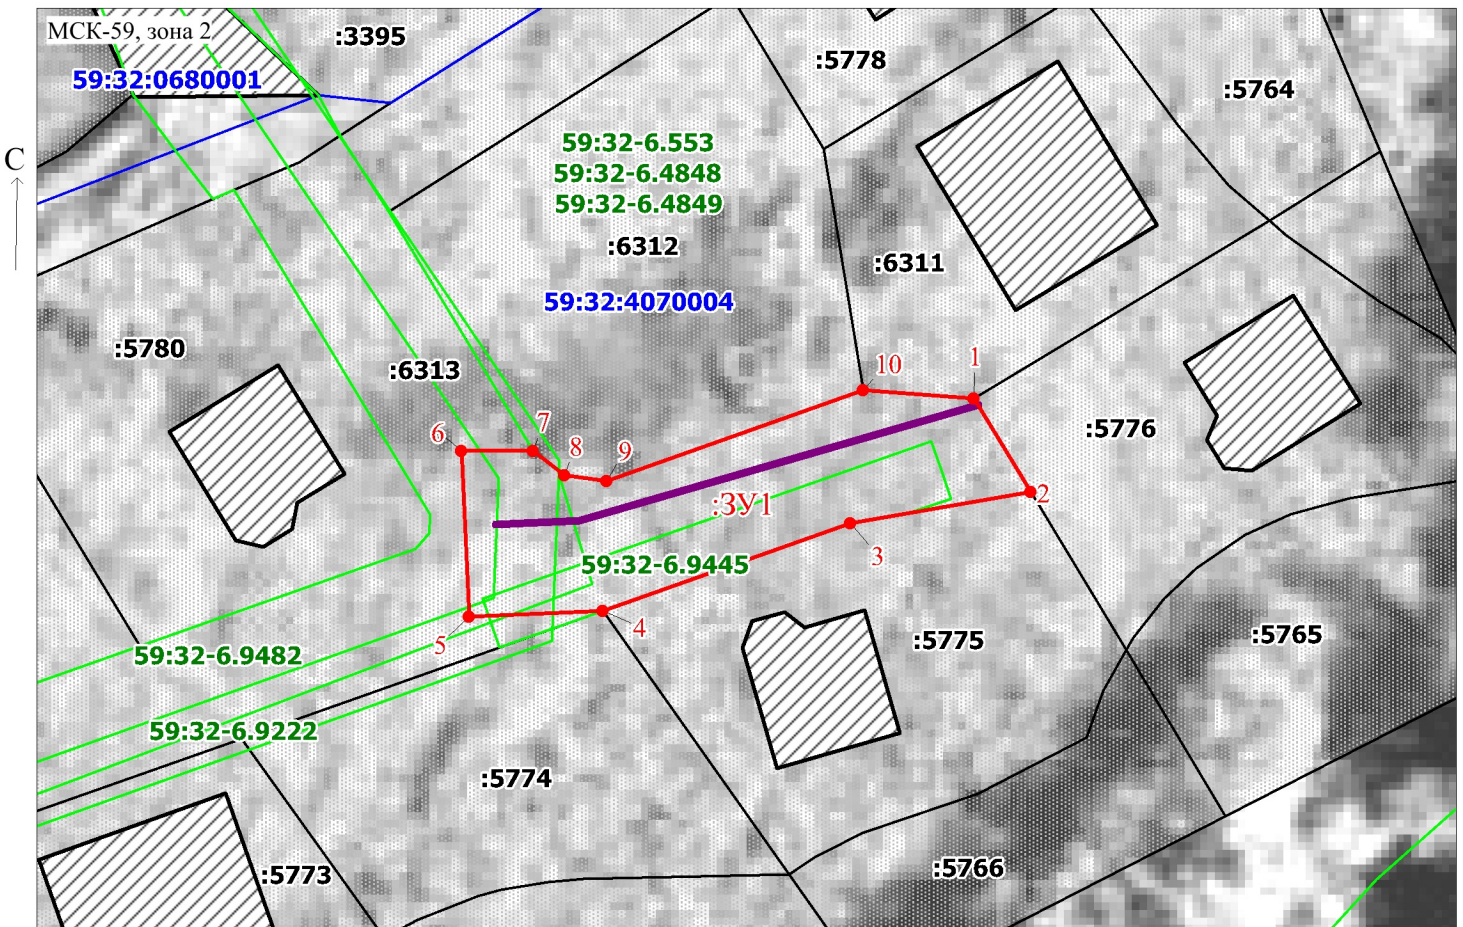

Масштаб 1:500

Заявитель:

Д.Х. Киямова

/ Киямова Д.Х.

(подпись, расшифровка подписи)