

## Схема расположения границ публичного сервитута

Газопровод до границ земельного участка по адресу: Пермский край, м.о. Пермский, с. Култаево, ул. Успешная, д. 11 (под строительство газопровода давлением до 1,2 Мпа, для размещения которого не требуется разрешения на строительство)

Объект:

Местоположение: расположенных по адресу: Пермский край, Пермский м.о., с. Култаево, ул. Успешная

Каталог координат, м

Система координат: МСК-59, зона 2

Метод определения координат - Геодезический

Площадь земель или части земельного участка, кв.м.: 820  
(в т.ч. 59:32:0000000:15005=242; 59:32:4070004:5393=578)

Категория земель: земли населенных пунктов

Вид разрешенного использования: -

Описание границ смежных землепользователей:

От точки n1 до точки n2 - земельный участок с кадастровым номером 59:32:4070004:3217

От точки n2 до точки n3 - земельный участок с кадастровым номером 59:32:4070004:3218

От точки n3 до точки n4 - земельный участок с кадастровым номером 59:32:4070004:3219

От точки n4 до точки n5 - земельный участок с кадастровым номером 59:32:4070004:3220

От точки n5 до точки n7 - земельный участок с кадастровым номером 59:32:4070004:5321


От точки n7 до точки n10 - земельный участок с кадастровым номером 59:32:4070004:5393

От точки n10 до точки n1 - земельный участок с кадастровым номером 59:32:0000000:15005

| № точки границы | X         | Y          | Средняя квадратическая погрешность положения характерной точки (Mt), м |
|-----------------|-----------|------------|------------------------------------------------------------------------|
| 1               | 504747.51 | 2213744.66 | 0.1                                                                    |
| 2               | 504746.71 | 2213745.81 | 0.1                                                                    |
| 3               | 504734.10 | 2213763.83 | 0.1                                                                    |
| 4               | 504721.49 | 2213781.85 | 0.1                                                                    |
| 5               | 504712.25 | 2213794.95 | 0.1                                                                    |
| 6               | 504708.28 | 2213792.13 | 0.1                                                                    |
| 7               | 504697.65 | 2213806.63 | 0.1                                                                    |
| 8               | 504691.69 | 2213802.09 | 0.1                                                                    |
| 9               | 504714.29 | 2213771.54 | 0.1                                                                    |
| 10              | 504725.13 | 2213757.70 | 0.1                                                                    |
| 11              | 504739.98 | 2213738.75 | 0.1                                                                    |
| 1               | 504747.51 | 2213744.66 | 0.1                                                                    |

### Условные обозначения:

- :3У1 - проектные границы публичного сервитута
- 59:32:4070004 - номер кадастрового квартала
- - граница кадастрового квартала
- :3218 - границы и номер земельного участка, сведения о которых внесены в ЕГРН
- :6713 - границы и номер объекта капитального строительства, сведения о которых внесены в ЕГРН
- 1 - обозначение характерной точки проектной границы публичного сервитута
- 59:32-6.2837 - зоны с особыми условиями использования территории, сведения о которых внесены в ЕГРН

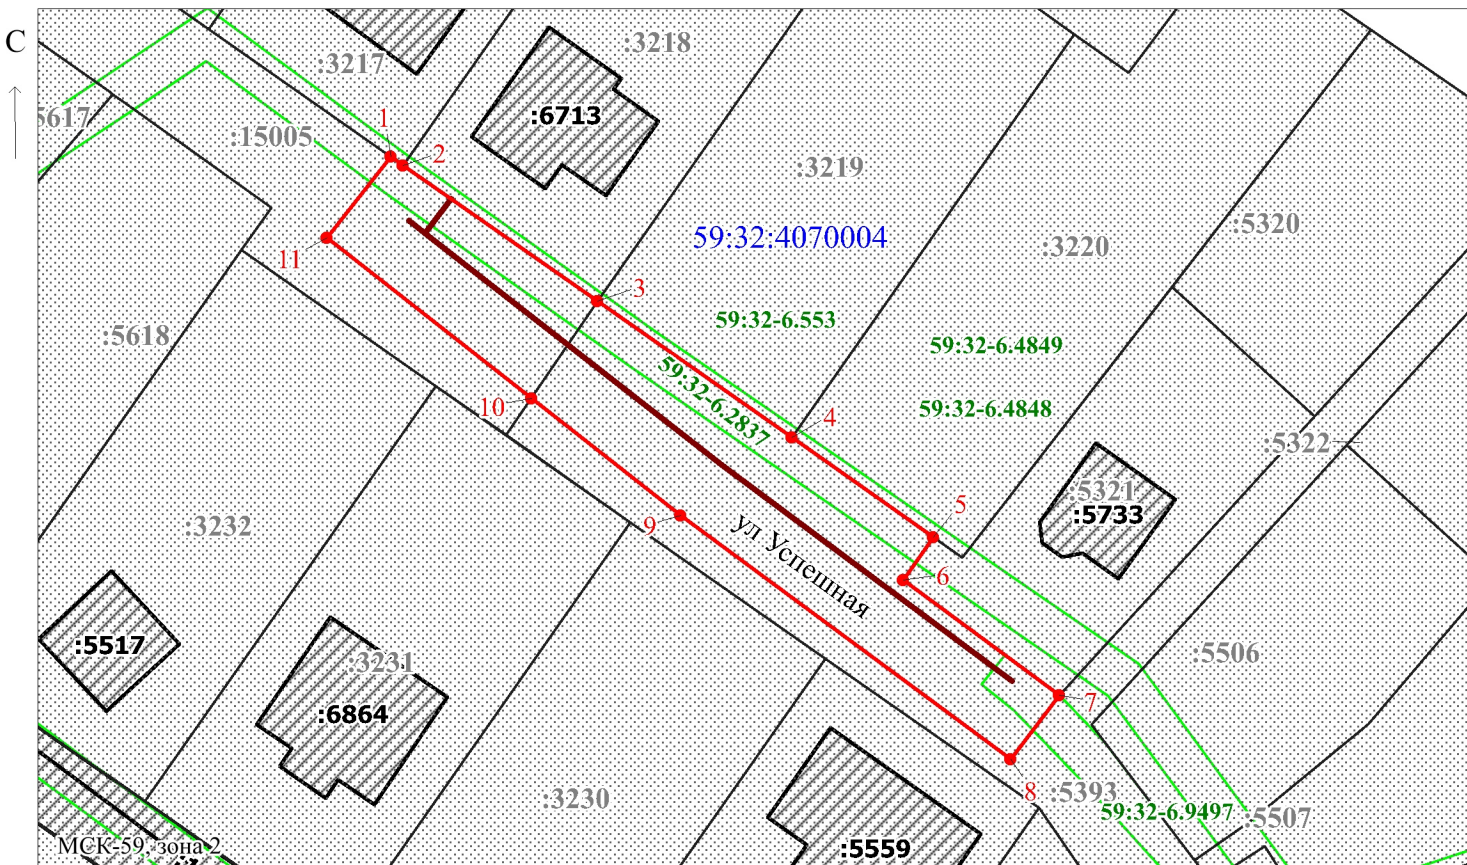

Заявитель:

МП

/ Егорова И.В.  
(подпись, расшифровка подписи)

Масштаб 1:700

(для юридических лиц  
и индивидуальных предпринимателей)