


Схема расположения границ публичного сервитута для эксплуатации объекта ТП-47230

Каталог координат		
Площадь зоны публичного сервитута 439 кв.м		
Обозначение характерных точек границ	Координаты, м	
	X	Y
1	2	3
1	509639.32	2208420.14
2	509621.57	2208431.38
3	509610.38	2208413.7
4	509628.13	2208402.51
1	509639.32	2208420.14

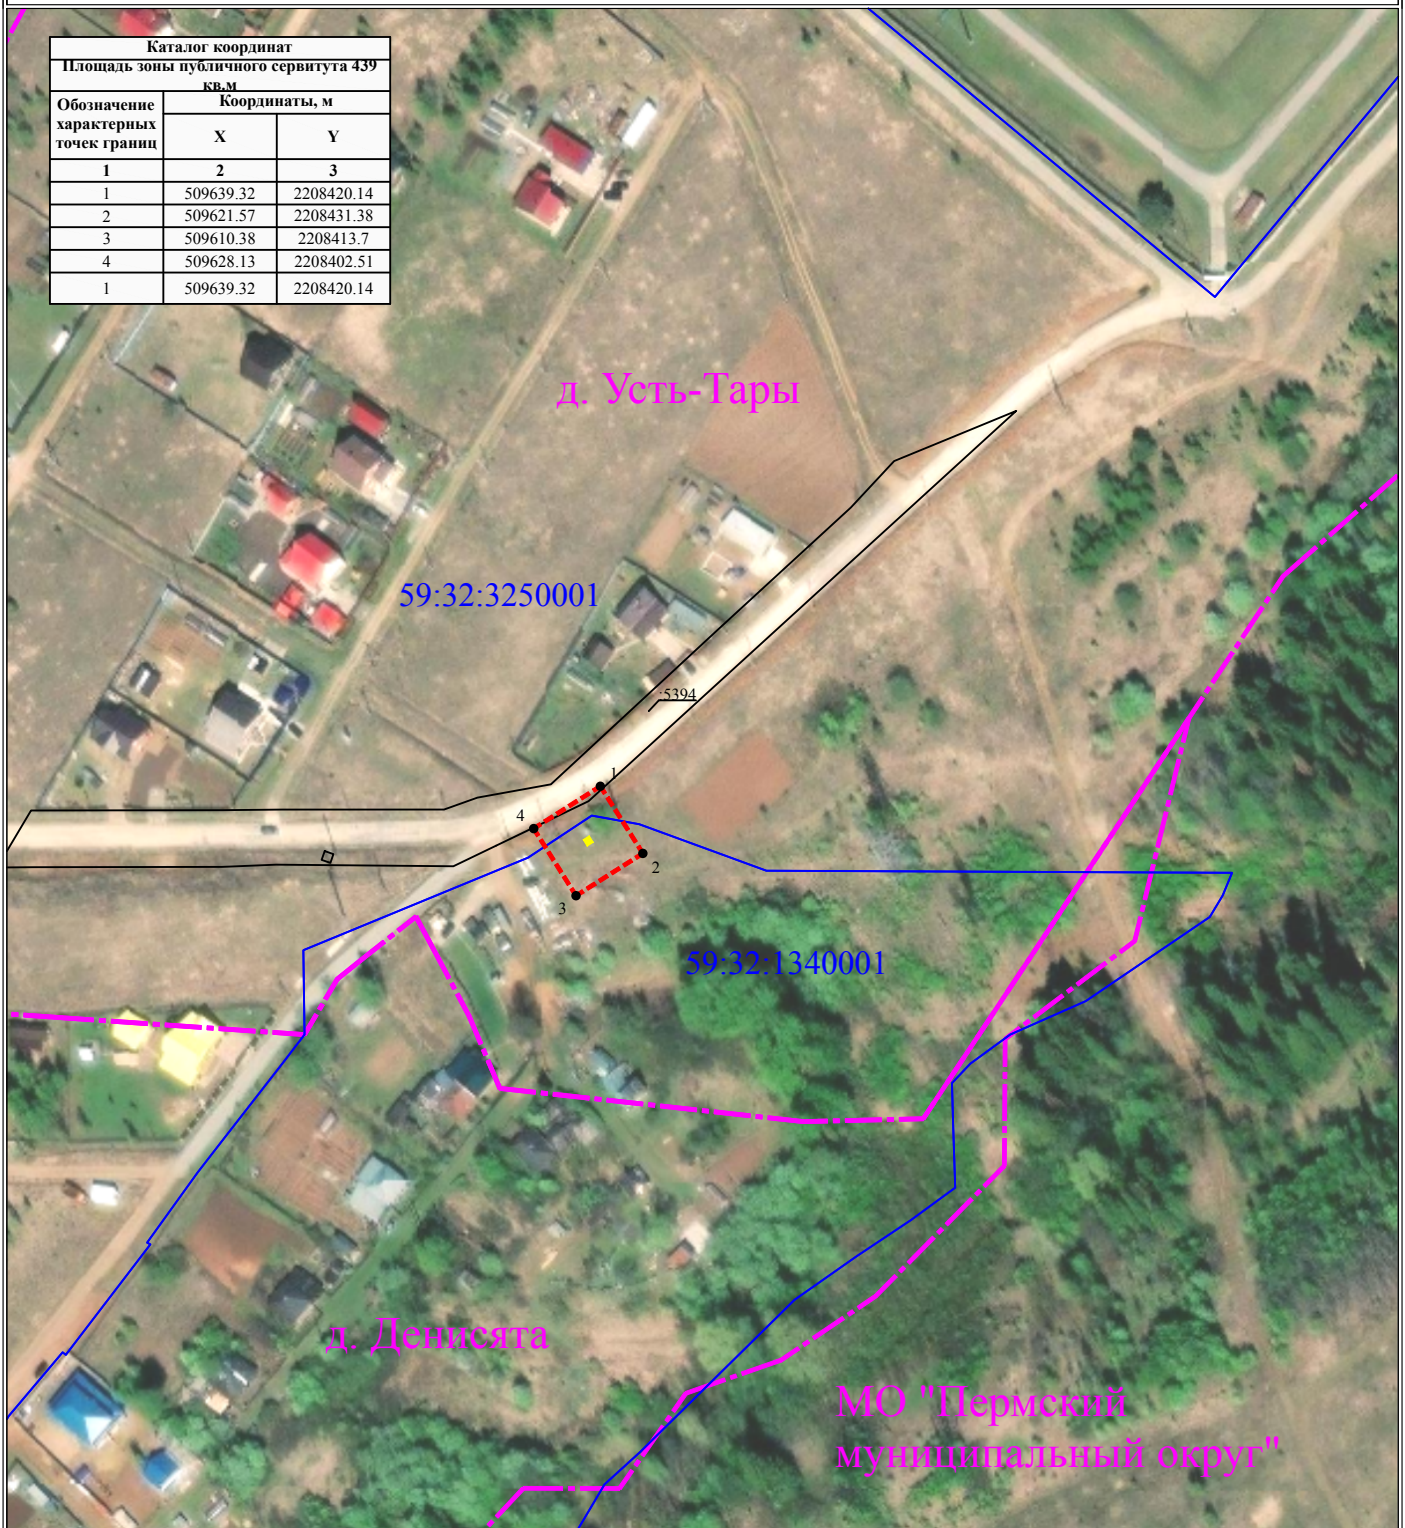

Масштаб 1:2000

УСЛОВНЫЕ ОБОЗНАЧЕНИЯ

- границы устанавливаемого публичного сервитута
- ось линии, контур объекта
- границы муниципального образования, населенных пунктов
- границы кадастрового квартала
- границы земельных участков, попадающих в зону публичного сервитута

- 1 - обозначение характерной точки границы устанавливаемого публичного сервитута
- :123 - кадастровый номер земельного участка
- 59:32:0000000 - кадастровый номер квартала
- г. Пермь - наименование муниципального образования, населенного пункта