


Схема расположения границ публичного сервитута

Объект: Строительство ВЛ 0,4 кВ с установкой ПУ для электроснабжения деревни Буланки (4500092663)

Местоположение: Пермский край, Пермский муниципальный округ, д.Буланки

Площадь земель и/или части земельного участка, кв.м: 194

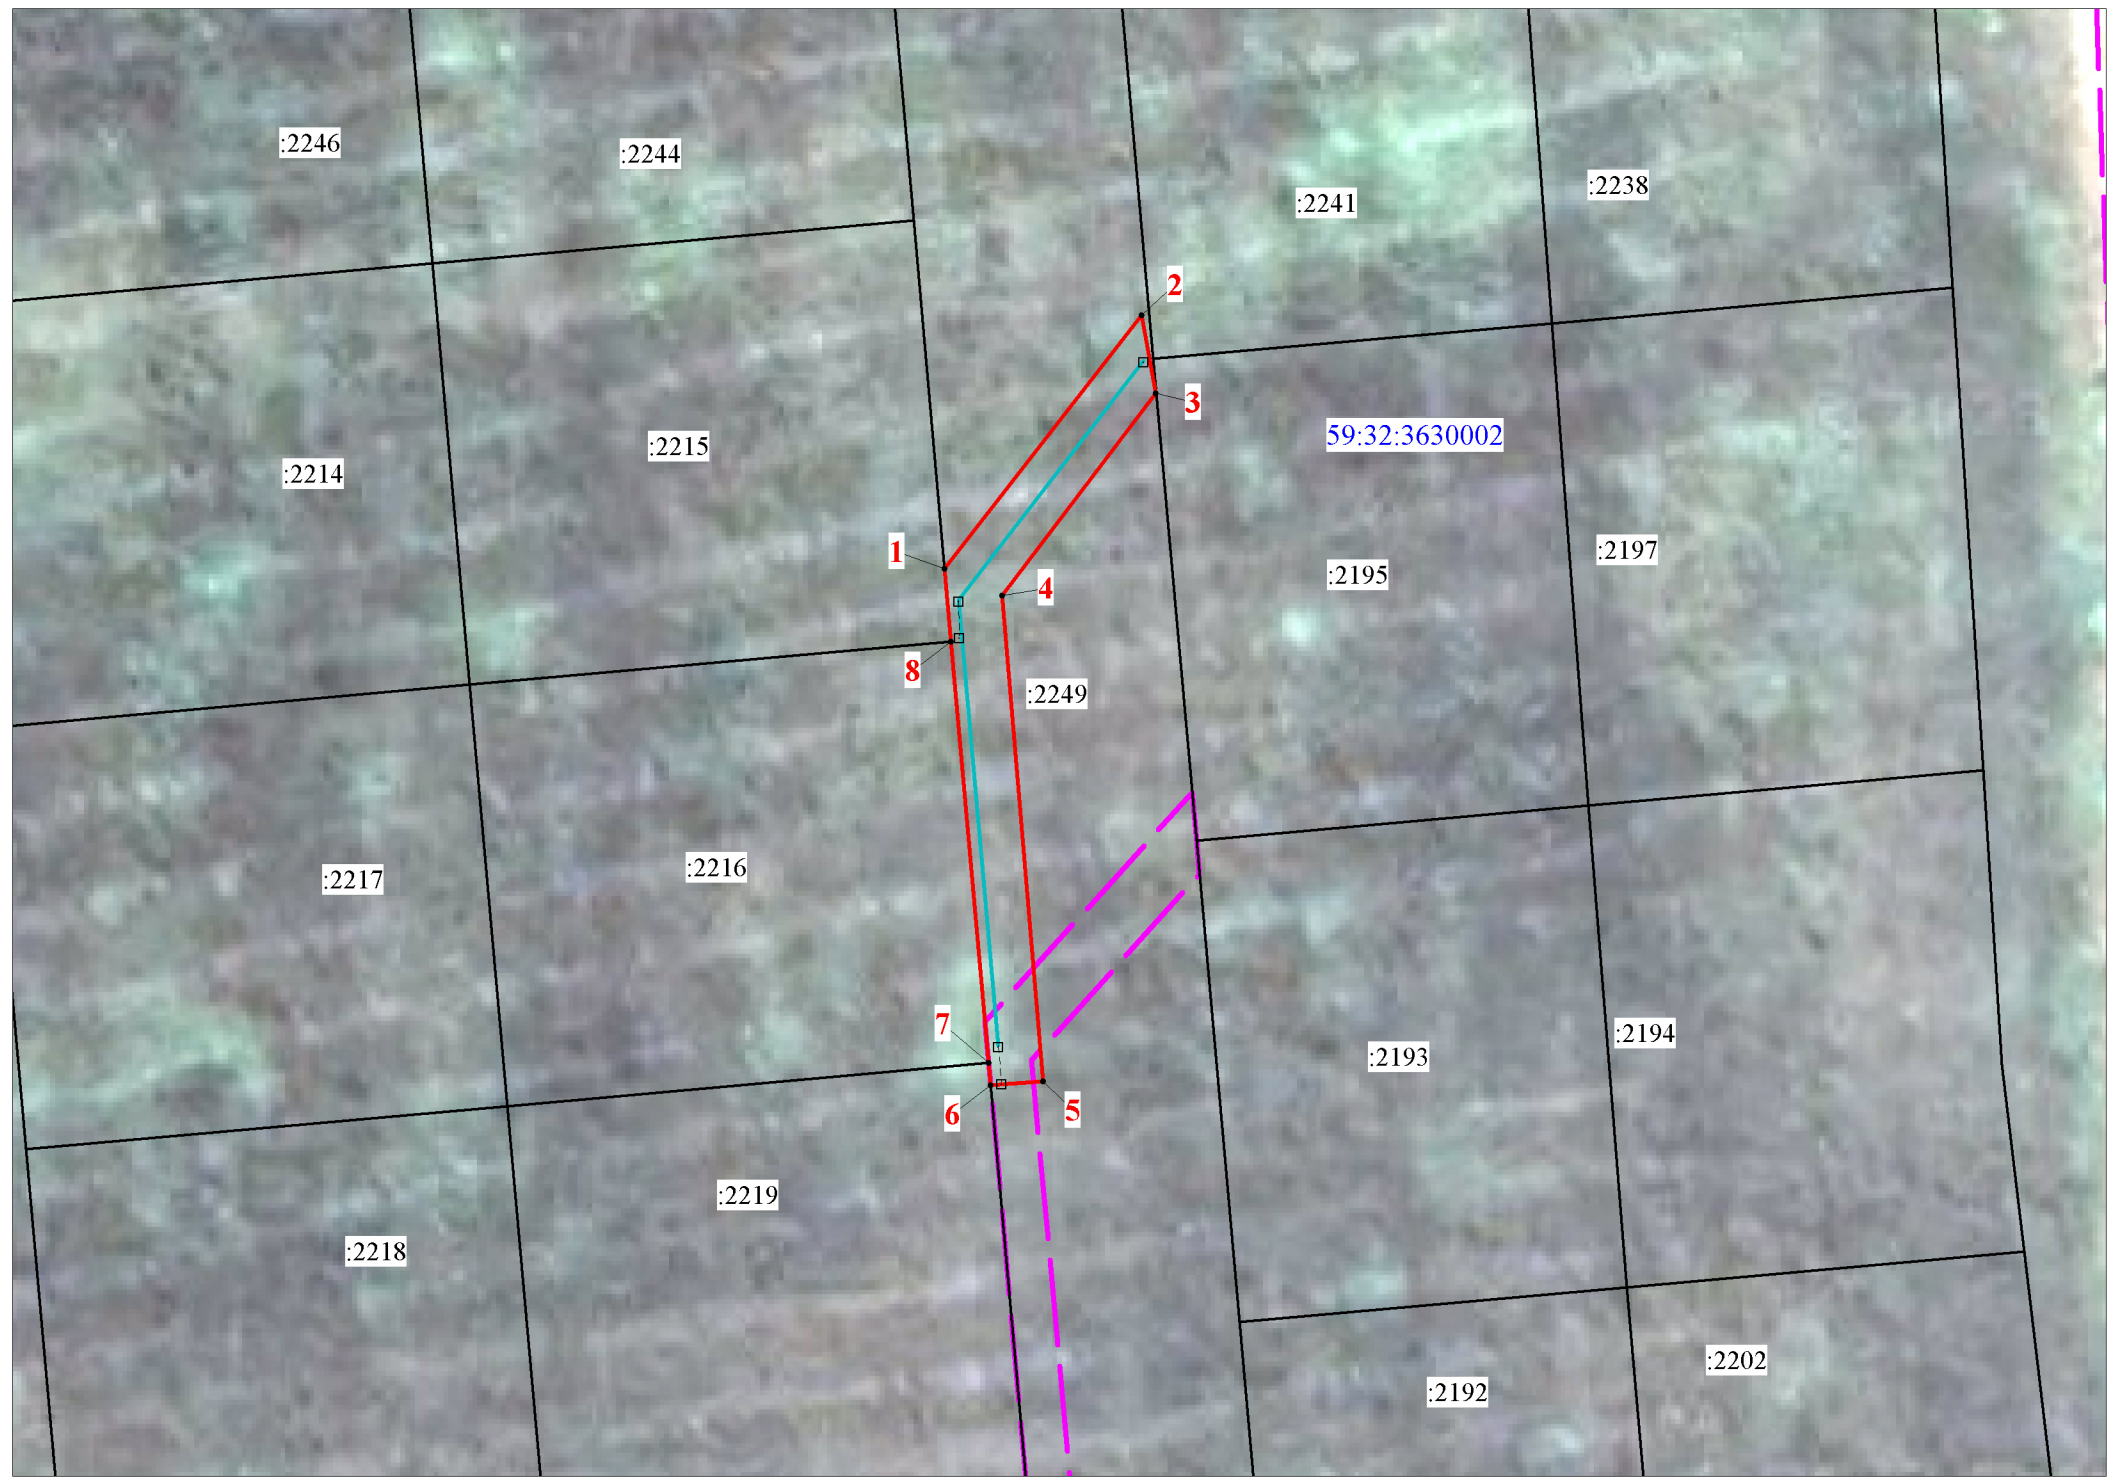

Масштаб 1:500

Описание границ смежных землепользователей

Описание границы	Смежный землепользователь (при наличии кадастровый номер земельного участка)	Площадь обременения, кв.м
от точки 1 до точки 6	59:32:3630002:2249	194
от точки 6 до точки 7	59:32:3630002:2219	0
от точки 7 до точки 8	59:32:3630002:2216	0
от точки 8 до точки 1	59:32:3630002:2215	0
Итого:		194

Каталог координат (Система координат МСК-59, зона 2)

Обозначение характерных точек границ	Координаты, м		Метод определения координат характерной точки	Mt, м
	X	Y		
1	2	3	4	5
1	516396.69	2262609.18	Геодезический метод	0.1
2	516413.49	2262622.16	Геодезический метод	0.1
3	516408.34	2262623.10	Геодезический метод	0.1
4	516394.94	2262612.98	Геодезический метод	0.1
5	516362.76	2262615.82	Геодезический метод	0.1
6	516362.49	2262612.35	Геодезический метод	0.1
7	516363.97	2262612.21	Геодезический метод	0.1
8	516391.85	2262609.63	Геодезический метод	0.1
1	516396.69	2262609.18	Геодезический метод	0.1

- Условные обозначения
- проектные границы публичного сервитута
 - 59:32:3630002 -кадастровый номер квартала
 - :22 -граница и номер земельного участка, сведения о котором внесены в ЕГРН
 - Строительство ВЛ 0,4 кВ
 - 1 - обозначение характерной точки проектной границы публичного сервитута
 - - охранный зона ЛЭП
 - - граница муниципального образования