


Схема расположения границ публичного сервитута

Объект: "Газопровод-ввод до границы земельного участка по адресу: ул. Пересвета 7, д. Усть-Тары"
Местоположение: Пермский край, Пермский муниципальный округ, д. Усть-Тары
Общая площадь земельного участка или части земельного участка, кв.м: 1763
Категория земель: земли населённых пунктов
Кадастровый номер земельного участка: 59:32:3250001:4801, 59:32:3250001:4826, 59:32:3250001:17536, 59:32:3250001:3751, 59:32:3250001:5394

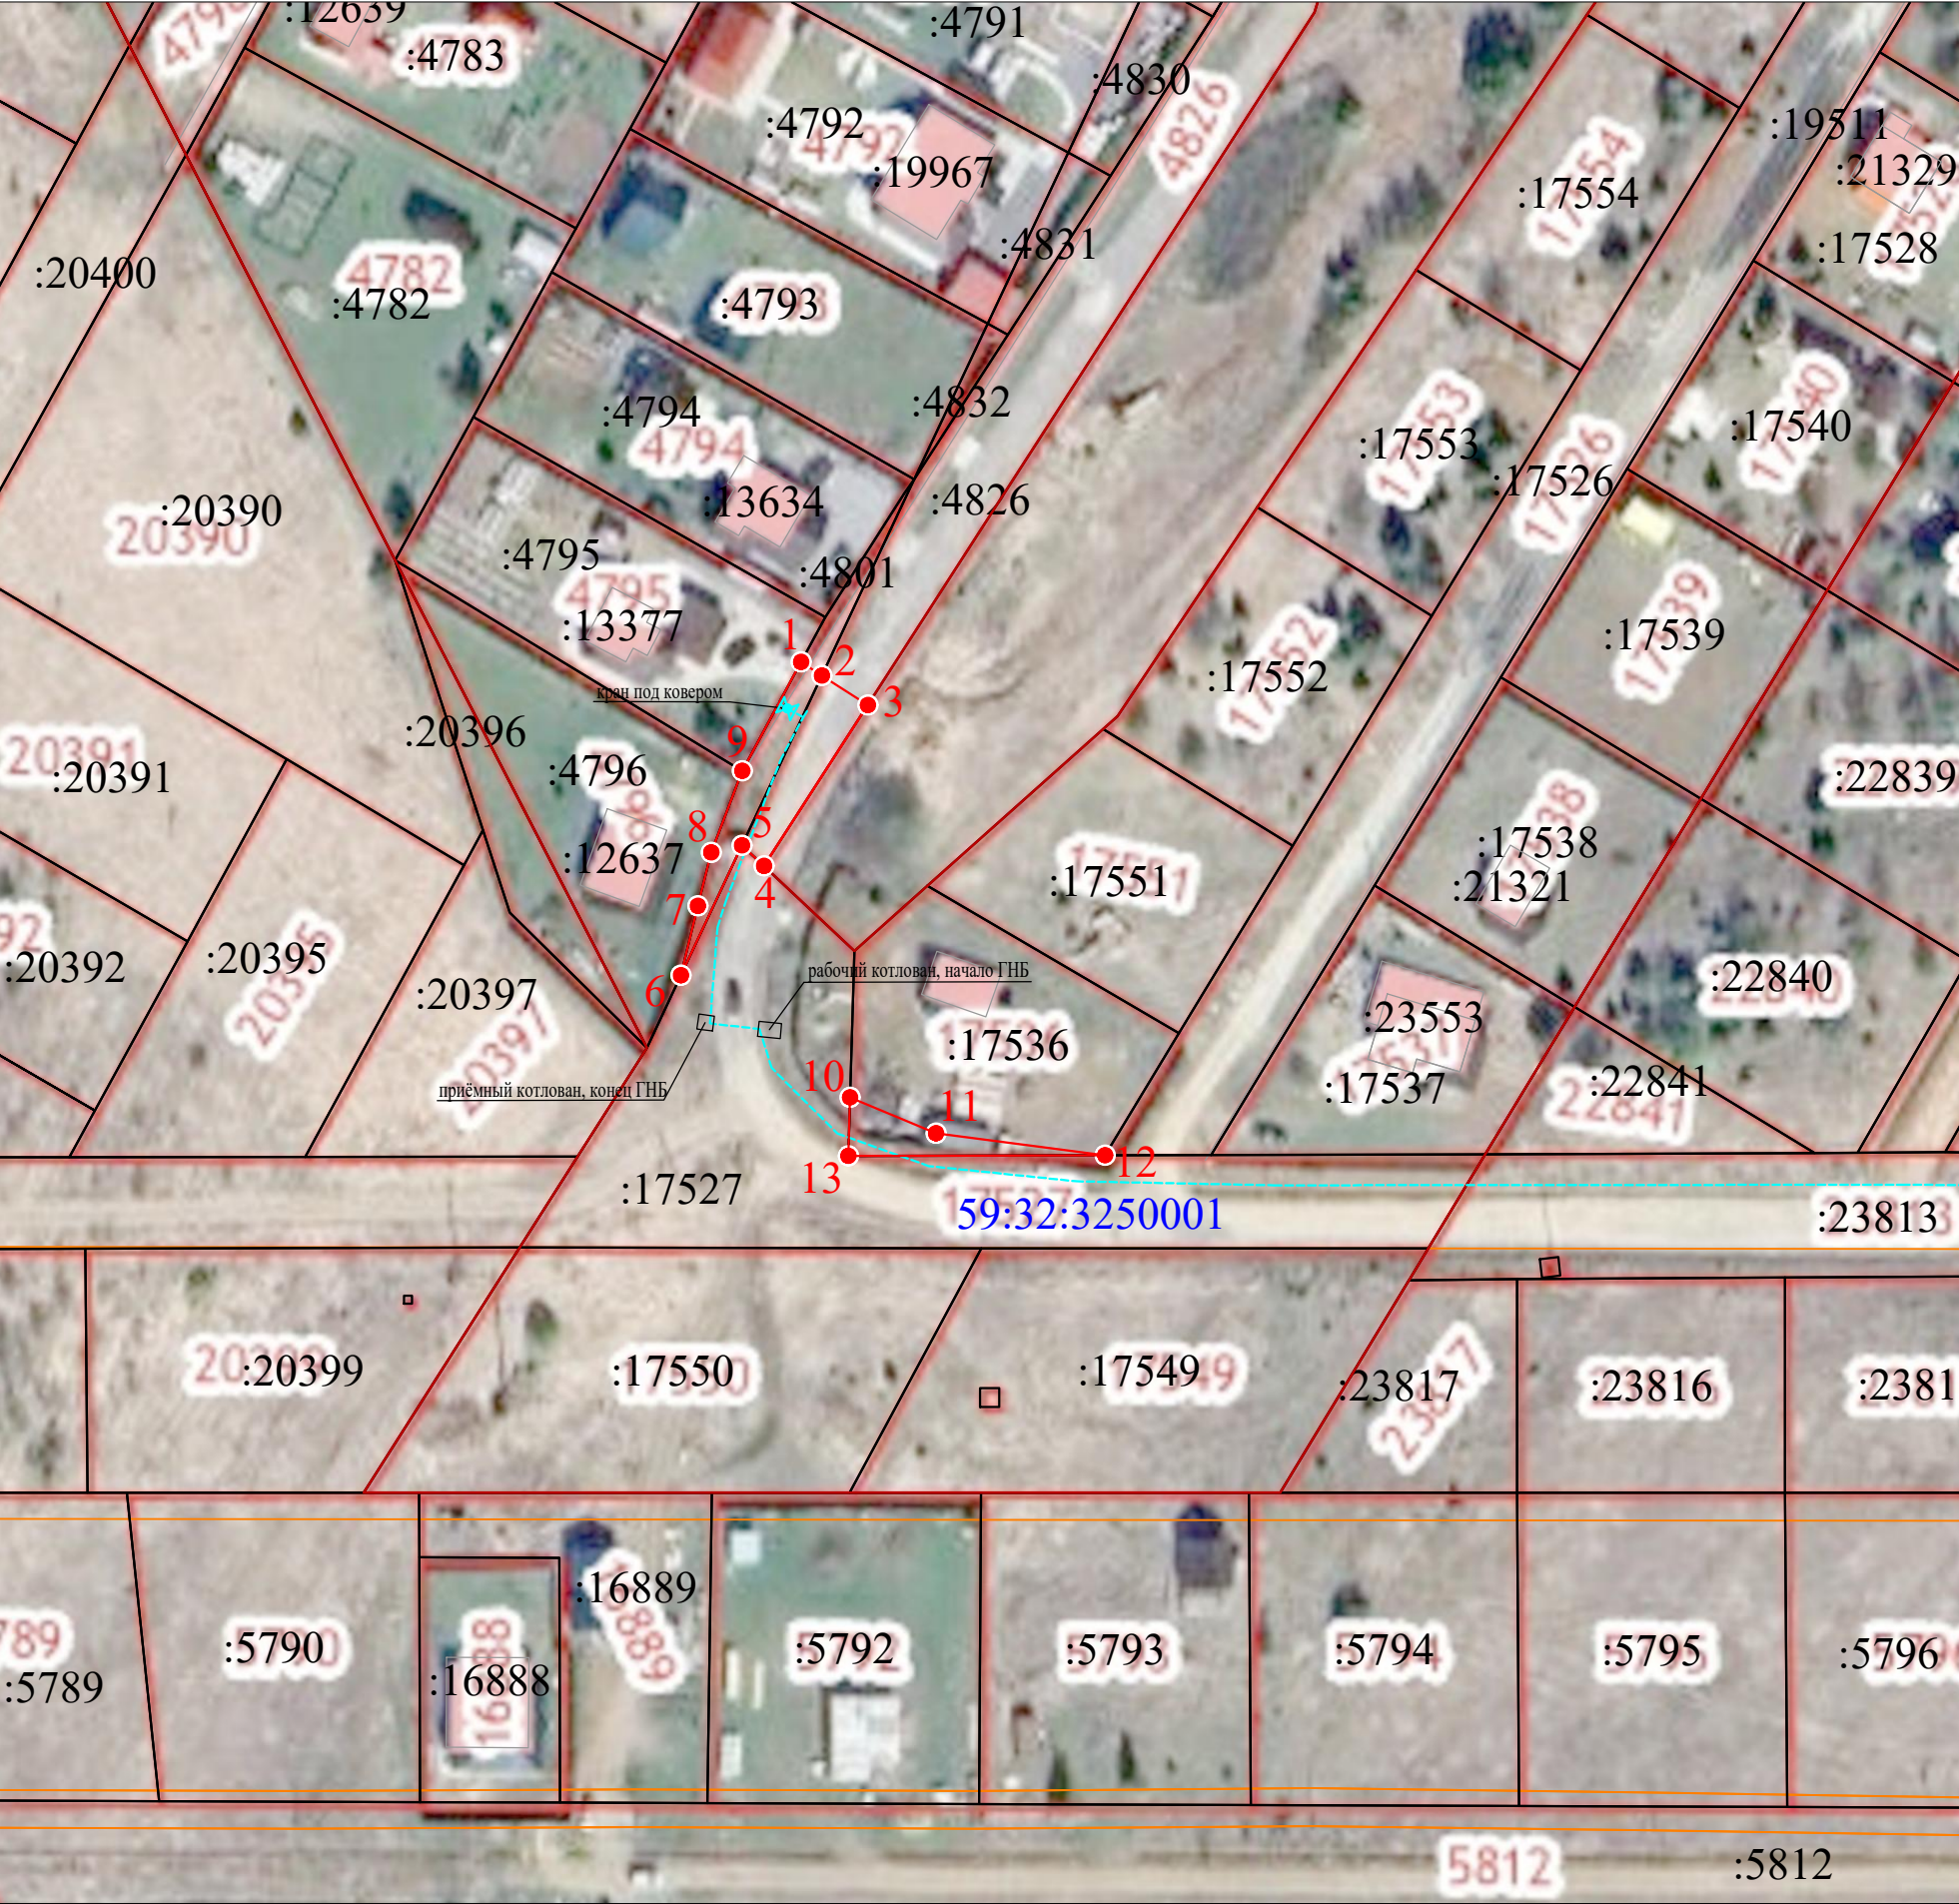


Масштаб 1:1000

Обозначение характерных точек границ	Координаты, м (МСК-59 зона 2)		Метод определения координат и Средняя квадратическая погрешность положения характерной точки
	X	Y	
1	509698.55	2207946.70	Метод спутниковых геодезических измерений, 0.10
2	509696.76	2207949.48	Метод спутниковых геодезических измерений, 0.10
3	509692.84	2207955.55	Метод спутниковых геодезических измерений, 0.10
4	509671.54	2207941.81	Метод спутниковых геодезических измерений, 0.10
5	509674.28	2207938.89	Метод спутниковых геодезических измерений, 0.10
6	509657.07	2207930.80	Метод спутниковых геодезических измерений, 0.10
7	509666.25	2207933.05	Метод спутниковых геодезических измерений, 0.10
8	509673.35	2207934.80	Метод спутниковых геодезических измерений, 0.10
9	509684.15	2207938.91	Метод спутниковых геодезических измерений, 0.10
1	509698.55	2207946.70	Метод спутниковых геодезических измерений, 0.10
10	509640.92	2207953.19	Метод спутниковых геодезических измерений, 0.10
11	509636.15	2207964.58	Метод спутниковых геодезических измерений, 0.10
12	509633.26	2207986.96	Метод спутниковых геодезических измерений, 0.10
13	509633.18	2207952.96	Метод спутниковых геодезических измерений, 0.10
10	509640.92	2207953.19	Метод спутниковых геодезических измерений, 0.10
14	509632.43	2208151.42	Метод спутниковых геодезических измерений, 0.10
15	509632.37	2208202.12	Метод спутниковых геодезических измерений, 0.10
16	509631.64	2208217.86	Метод спутниковых геодезических измерений, 0.10
17	509632.92	2208269.56	Метод спутниковых геодезических измерений, 0.10
18	509633.00	2208320.00	Метод спутниковых геодезических измерений, 0.10
19	509633.12	2208331.58	Метод спутниковых геодезических измерений, 0.10
20	509625.37	2208331.76	Метод спутниковых геодезических измерений, 0.10
21	509625.00	2208264.85	Метод спутниковых геодезических измерений, 0.10
22	509624.34	2208147.00	Метод спутниковых геодезических измерений, 0.10
14	509632.43	2208151.42	Метод спутниковых геодезических измерений, 0.10

- Условные обозначения:
- проектная граница публичного сервитута
 - граница земельного участка ранее учтенного в ЕГРН
 - граница кадастрового квартала
 - граница муниципального образования
 - граница объекта капитального строительства ранее учтенного в ЕГРН
 - 59:32:3250001 - кадастровый номер квартала
 - :3735 - кадастровый номер земельного участка (объекта капитального строительства) в кадастровом квартале
 - местоположение проектируемого сооружения (газопровод-ввод в подземном исполнении с кранами под коврами, выходящими на поверхность)
 - существующий газопровод

Схема расположения границ публичного сервитута

Объект: "Газопровод-ввод до границы земельного участка по адресу: ул. Пересвета 7, д. Усть-Тары"
Местоположение: Пермский край, Пермский муниципальный округ, д. Усть-Тары
Общая площадь земельного участка или части земельного участка, кв.м: 1763
Категория земель: земли населённых пунктов
Кадастровый номер земельного участка: 59:32:3250001:4801, 59:32:3250001:4826, 59:32:3250001:17536, 59:32:3250001:3751, 59:32:3250001:5394

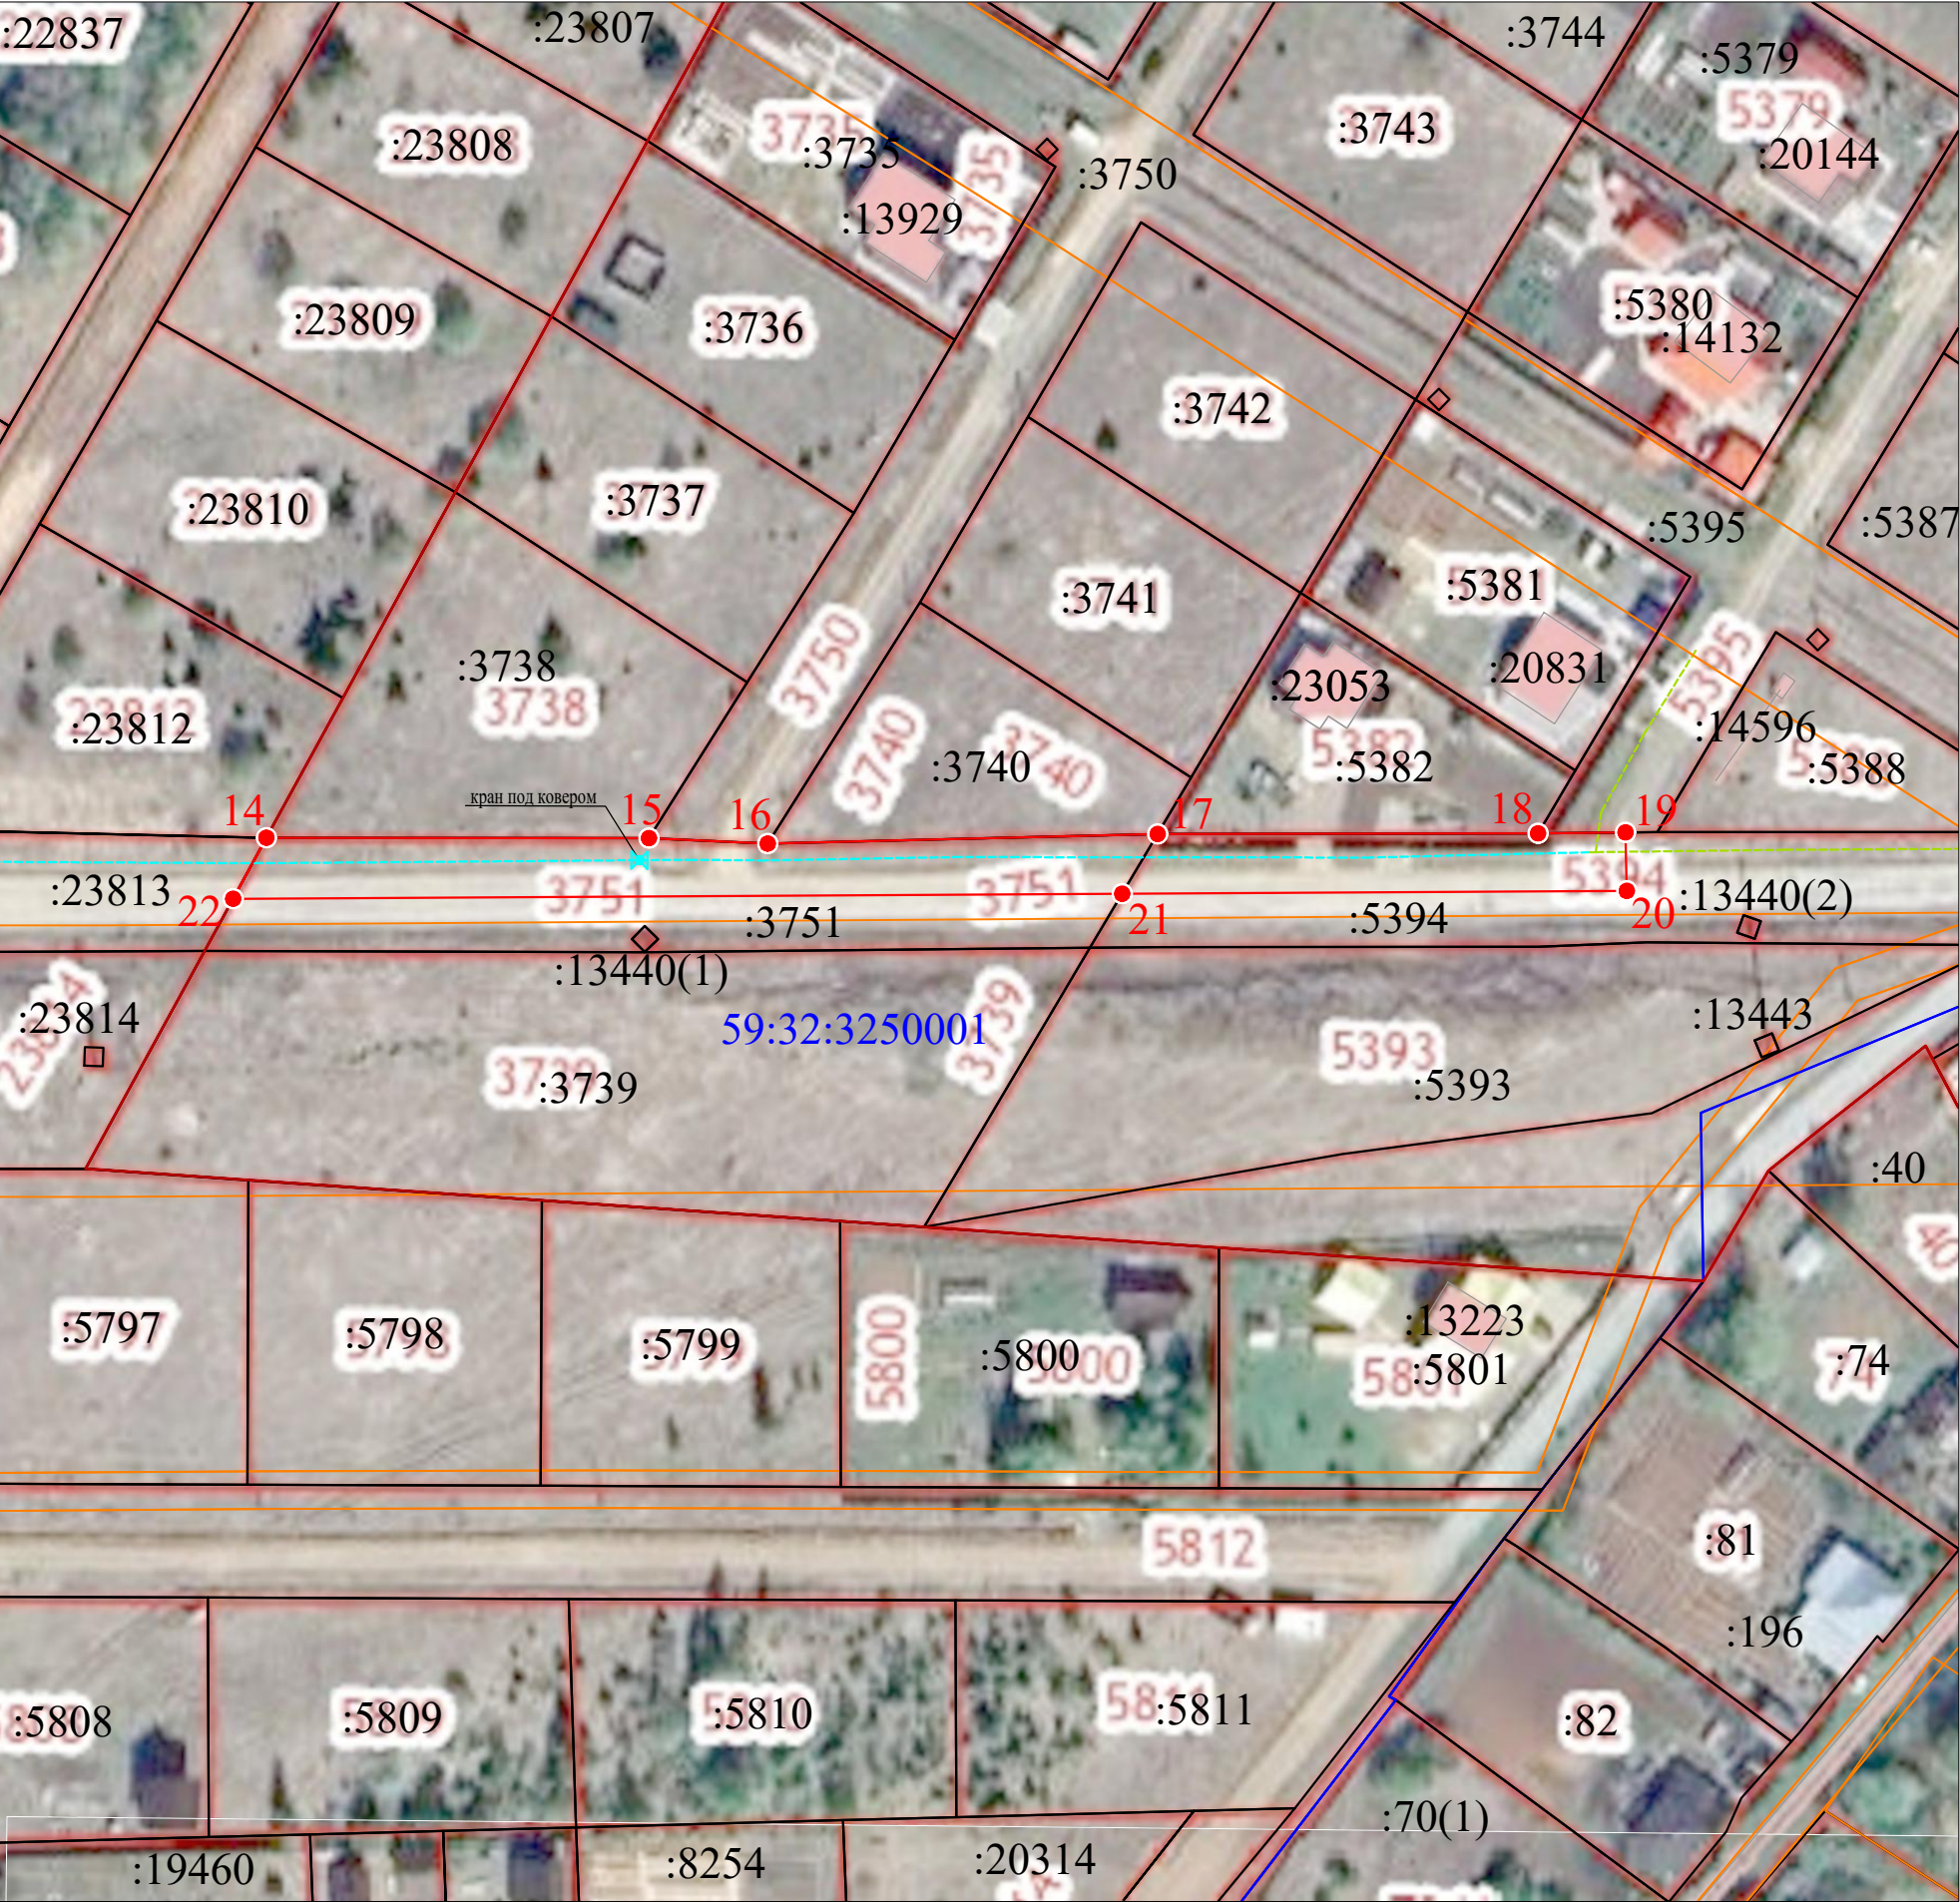

Масштаб 1:1000

Обозначение характерных точек границ	Координаты, м (МСК-59 зона 2)		Метод определения координат и Средняя квадратическая погрешность положения характерной точки
	X	Y	
1	509698.55	2207946.70	Метод спутниковых геодезических измерений, 0.10
2	509696.76	2207949.48	Метод спутниковых геодезических измерений, 0.10
3	509692.84	2207955.55	Метод спутниковых геодезических измерений, 0.10
4	509671.54	2207941.81	Метод спутниковых геодезических измерений, 0.10
5	509674.28	2207938.89	Метод спутниковых геодезических измерений, 0.10
6	509657.07	2207930.80	Метод спутниковых геодезических измерений, 0.10
7	509666.25	2207933.05	Метод спутниковых геодезических измерений, 0.10
8	509673.35	2207934.80	Метод спутниковых геодезических измерений, 0.10
9	509684.15	2207938.91	Метод спутниковых геодезических измерений, 0.10
1	509698.55	2207946.70	Метод спутниковых геодезических измерений, 0.10
10	509640.92	2207953.19	Метод спутниковых геодезических измерений, 0.10
11	509636.15	2207964.58	Метод спутниковых геодезических измерений, 0.10
12	509633.26	2207986.96	Метод спутниковых геодезических измерений, 0.10
13	509633.18	2207952.96	Метод спутниковых геодезических измерений, 0.10
10	509640.92	2207953.19	Метод спутниковых геодезических измерений, 0.10
14	509632.43	2208151.42	Метод спутниковых геодезических измерений, 0.10
15	509632.37	2208202.12	Метод спутниковых геодезических измерений, 0.10
16	509631.64	2208217.86	Метод спутниковых геодезических измерений, 0.10
17	509632.92	2208269.56	Метод спутниковых геодезических измерений, 0.10
18	509633.00	2208320.00	Метод спутниковых геодезических измерений, 0.10
19	509633.12	2208331.58	Метод спутниковых геодезических измерений, 0.10
20	509625.37	2208331.76	Метод спутниковых геодезических измерений, 0.10
21	509625.00	2208264.85	Метод спутниковых геодезических измерений, 0.10
22	509624.34	2208147.00	Метод спутниковых геодезических измерений, 0.10
14	509632.43	2208151.42	Метод спутниковых геодезических измерений, 0.10

- Условные обозначения:
- проектная граница публичного сервитута
 - граница земельного участка ранее учтенного в ЕГРН
 - граница кадастрового квартала
 - граница муниципального образования
 - граница объекта капитального строительства ранее учтенного в ЕГРН
 - 59:32:3250001 - кадастровый номер квартала
 - :3735 - кадастровый номер земельного участка (объекта капитального строительства) в кадастровом квартале
 - местоположение проектируемого сооружения (газопровод-ввод в подземном исполнении с кранами под коверами, выходящими на поверхность)
 - существующий газопровод