

Схема расположения границ публичного сервитута

Объект: "Газопровод-ввод до границы земельного участка по адресу: д. Устиново, кадастровый № 59:32:3420001:2862"


Местоположение: Пермский край, Пермский муниципальный округ, д. Устиново

Общая площадь земельного участка или части земельного участка, кв.м: **104**

Категория земель: земли населенных пунктов

Кадастровый номер земельного участка: 59:32:3420001:2890

Обозначение характерных точек границ	Координаты, м (МСК-59 зона 2)		Метод определения координат и Средняя квадратическая погрешность положения характерной точки	Обозначение характерных точек границ	Координаты, м (МСК-59 зона 2)		Метод определения координат и Средняя квадратическая погрешность положения характерной точки
	X	Y			X	Y	
1	507864.82	2229385.95	Метод спутниковых геодезических измерений, 0.10	5	507861.11	2229369.58	Метод спутниковых геодезических измерений, 0.10
2	507862.27	2229383.73	Метод спутниковых геодезических измерений, 0.10	6	507871.33	2229378.46	Метод спутниковых геодезических измерений, 0.10
3	507864.24	2229381.46	Метод спутниковых геодезических измерений, 0.10	1	507864.82	2229385.95	Метод спутниковых геодезических измерений, 0.10
4	507856.60	2229374.78	Метод спутниковых геодезических измерений, 0.10				

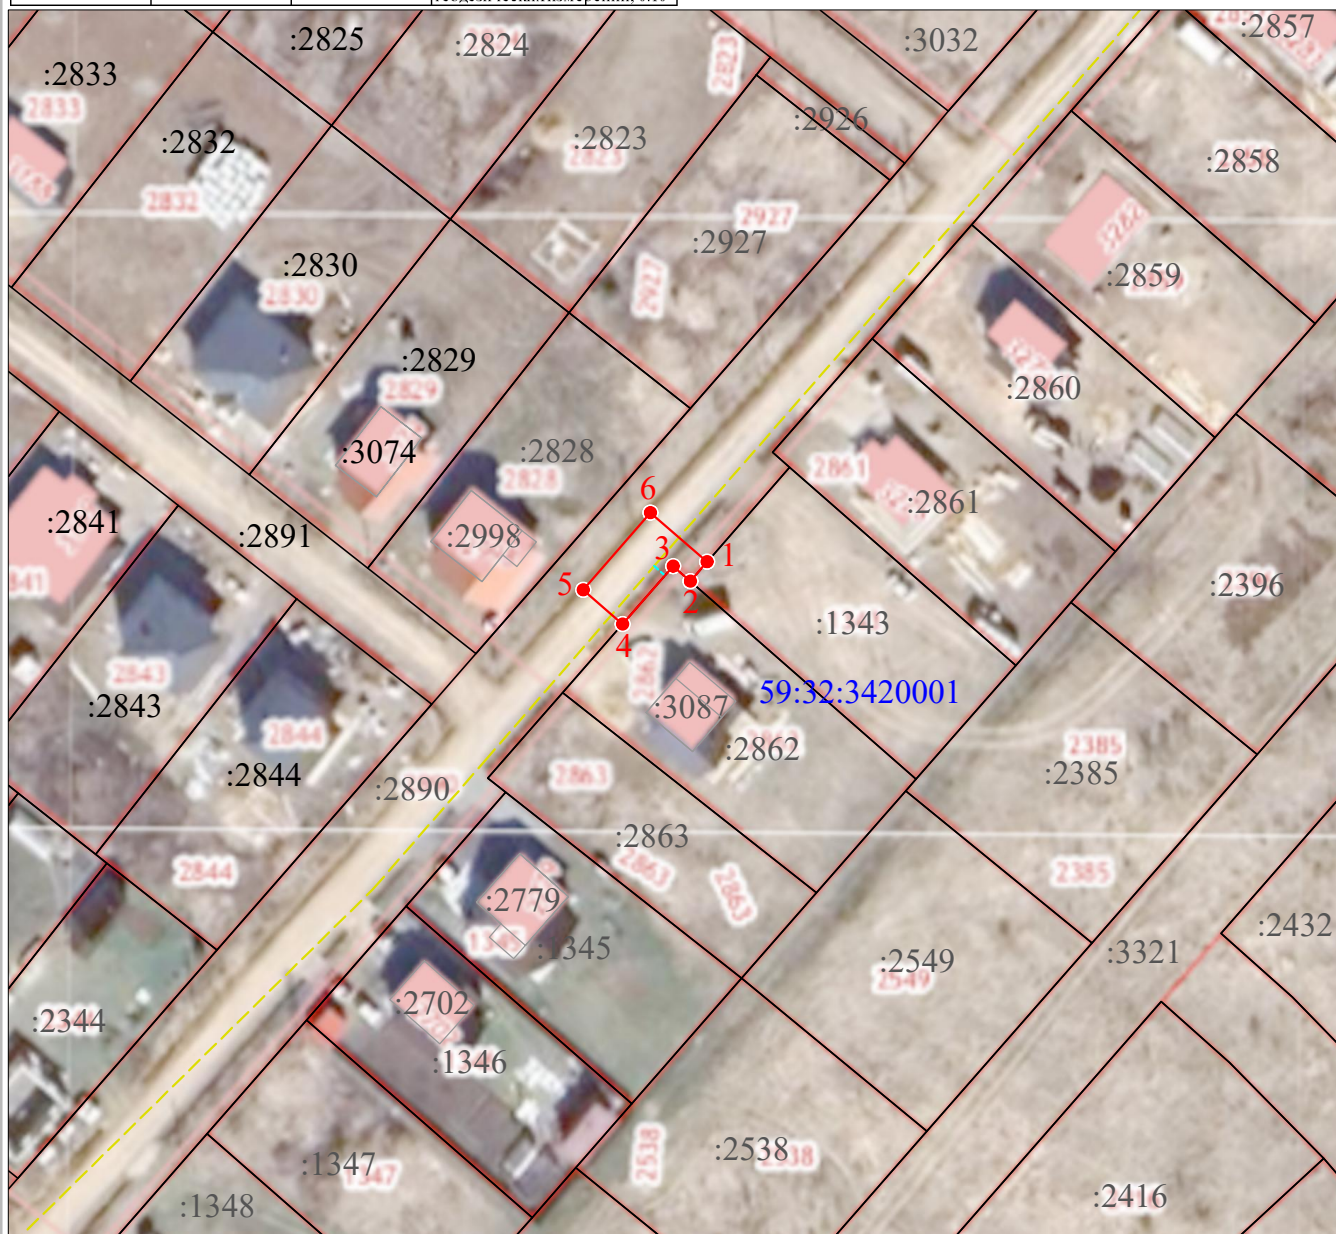

Масштаб 1:1000

Условные обозначения:

1 — 2 - проектная граница публичного сервитута

— граница земельного участка ранее учтенного в ЕГРН

— граница кадастрового квартала

— граница муниципального образования

— граница объекта капитального строительства ранее учтенного в ЕГРН

59:32:3420001 - кадастровый номер квартала

:2862 - кадастровый номер земельного участка (объекта капитального строительства) в кадастровом квартале

— местоположение проектируемого сооружения (газопровод-ввод в подземном исполнении)

— существующий газопровод