

Схема расположения границ публичного сервитута


Объект: Газопровод-ввод до границы земельного участка по адресу: Пермский край, м.о. Пермский, п. Сокол, ул. Садовая, д. 8А (под строительство газопровода давлением до 1,2 Мпа, для размещения которого не требуется разрешения на строительство)

Местоположение: Пермский край, м.о. Пермский, п. Сокол, ул. Садовая
Площадь публичного сервитута: 5624 кв.м. (в т.ч. 59:32:1090001:1285 – 219 кв.м.; 59:32:1090001:1006 – 942 кв.м.; 59:32:1090001:10 – 1639 кв.м.; 59:32:1090001:1273 – 2824 кв.м.)

Категория земель: земли населенных пунктов

Описание границ смежных землепользователей:
От точки н1 до точки н2 - земельный участок с кадастровым номером 59:32:1090001:1283
От точки н2 до точки н5 - земельный участок с кадастровым номером 59:32:1090001:1285
От точки н5 до точки н6 - земельный участок с кадастровым номером 59:32:1090001:1286
От точки н6 до точки н8 - земельный участок с кадастровым номером 59:32:1090001:1287
От точки н8 до точки н9 - земельный участок с кадастровым номером 59:32:1090001:1006
От точки н9 до точки н16 - земельный участок с кадастровым номером 59:32:1090001:10
От точки н16 до точки н20 - земельный участок с кадастровым номером 59:32:1090001:1273
От точки н20 до точки н23 - земельный участок с кадастровым номером 59:32:1090001:1005
От точки н23 до точки н32 - земельный участок с кадастровым номером 59:32:1090001:1273
От точки н32 до точки н36 - земельный участок с кадастровым номером 59:32:1090001:1006
От точки н36 до точки н1 - земельный участок с кадастровым номером 59:32:1090001:1284

Каталог координат, м			
Система координат: МСК-59, зона 2			
Метод определения координат - Геодезический			
№ точки границы	X	Y	Средняя квадратическая погрешность положения характерной точки (Mt), м
1	506681.97	2220058.76	0.1
2	506689.67	2220051.32	0.1
3	506690.81	2220052.53	0.1
4	506691.69	2220051.71	0.1
5	506694.59	2220054.94	0.1
6	506686.12	2220063.11	0.1
7	506668.13	2220080.46	0.1
8	506670.39	2220082.84	0.1
9	506660.34	2220092.19	0.1
10	506652.40	2220099.57	0.1
11	506587.62	2220036.19	0.1
12	506584.83	2220039.30	0.1
13	506579.93	2220044.58	0.1
14	506497.75	2219961.33	0.1
15	506435.07	2219897.85	0.1
16	506425.36	2219892.52	0.1
17	506414.87	2219894.82	0.1
18	506371.03	2219939.41	0.1
19	506369.42	2219937.78	0.1
20	506342.57	2219966.38	0.1
21	506350.29	2219973.75	0.1
22	506338.18	2219985.46	0.1
23	506330.59	2219976.99	0.1
24	506337.04	2219970.69	0.1
25	506331.48	2219963.59	0.1
26	506409.41	2219884.41	0.1
27	506426.71	2219880.56	0.1
28	506442.05	2219889.10	0.1
29	506498.79	2219944.96	0.1
30	506516.01	2219962.69	0.1
31	506578.59	2220027.08	0.1
32	506586.50	2220019.17	0.1
33	506652.68	2220083.91	0.1
34	506662.61	2220074.69	0.1
35	506663.99	2220076.13	0.1
1	506681.97	2220058.76	0.1

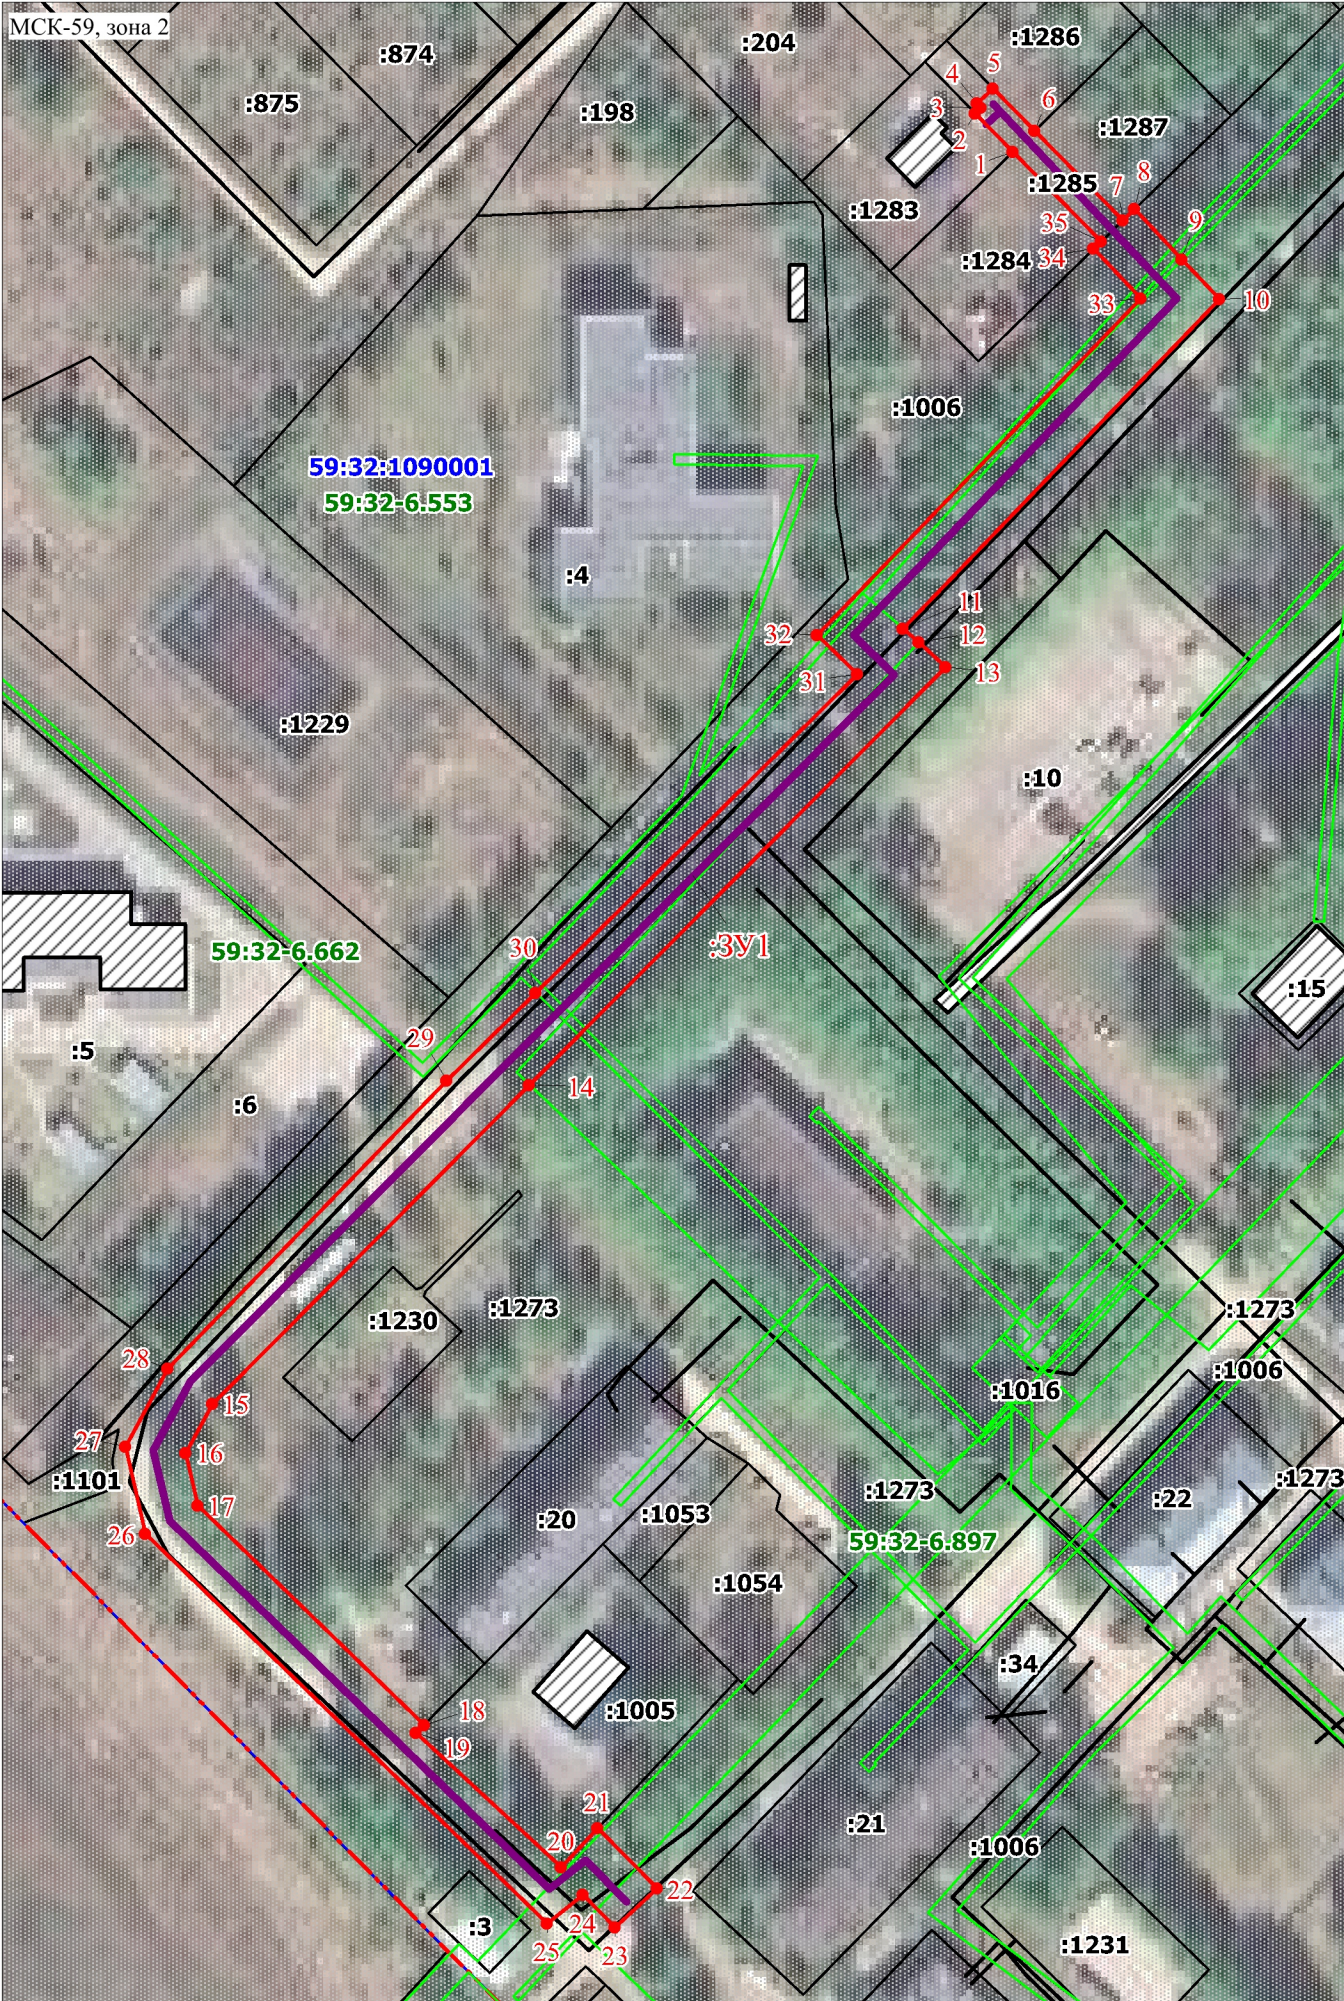

- Условные обозначения:
- :3У1 - Проектные границы публичного сервитута
 - 1 - Обозначение характерной точки проектной границы публичного сервитута
 - :1283 - Границы и номер земельного участка, сведения о которых внесены в ЕГРН
 - 59:32:1090001 - Номер кадастрового квартала
 - 59:32-6.553 - Границы и учетный номер зоны с особыми условиями использования территории, сведения о которых внесены в ЕГРН
 - - Проектное местоположение инженерного сооружения

Масштаб 1:1500

Заявитель: Д.Х. Киямова / Киямова Д.Х.
(подпись, расшифровка подписи)