

Схема расположения границ публичного сервитута

Объект: Газопровод до границ земельного участка по адресу: Пермский край, м.о. Пермский, с. Култаево, ул. Сапфировая, 23 (под строительство газопровода давлением до 1,2 Мпа, для размещения которого не требуется разрешения на строительство)

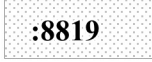
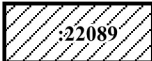
Местоположение: расположенных по адресу: Пермский край, м.о. Пермский, с. Култаево, ул. Сапфировая, к дому 23

Площадь земель или части земельного участка, кв.м.: 27
(в т.ч.: 59:32:3250001:15239=27)

Категория земель: земли населенных пунктов

Вид разрешенного использования: -

Условные обозначения:

-  - проектные границы публичного сервитута
-  - проектное местоположение инженерного сооружения
-  - границы и номер земельного участка, сведения о которых внесены в ЕГРН
-  - границы и номер объекта капитального строит-ва, сведения о которых внесены в ЕГРН
-  - граница кадастрового квартала
-  - зоны с особыми условиями использования территории, сведения о которых внесены в ЕГРН
-  1 - обозначение характерной точки проектной границы публичного сервитута

59:32:3250001 - номер кадастрового квартала

Описание границ смежных землепользователей:

От точки 1 до точки 2 - земельный участок с кадастровым номером 59:32:3250001:8819

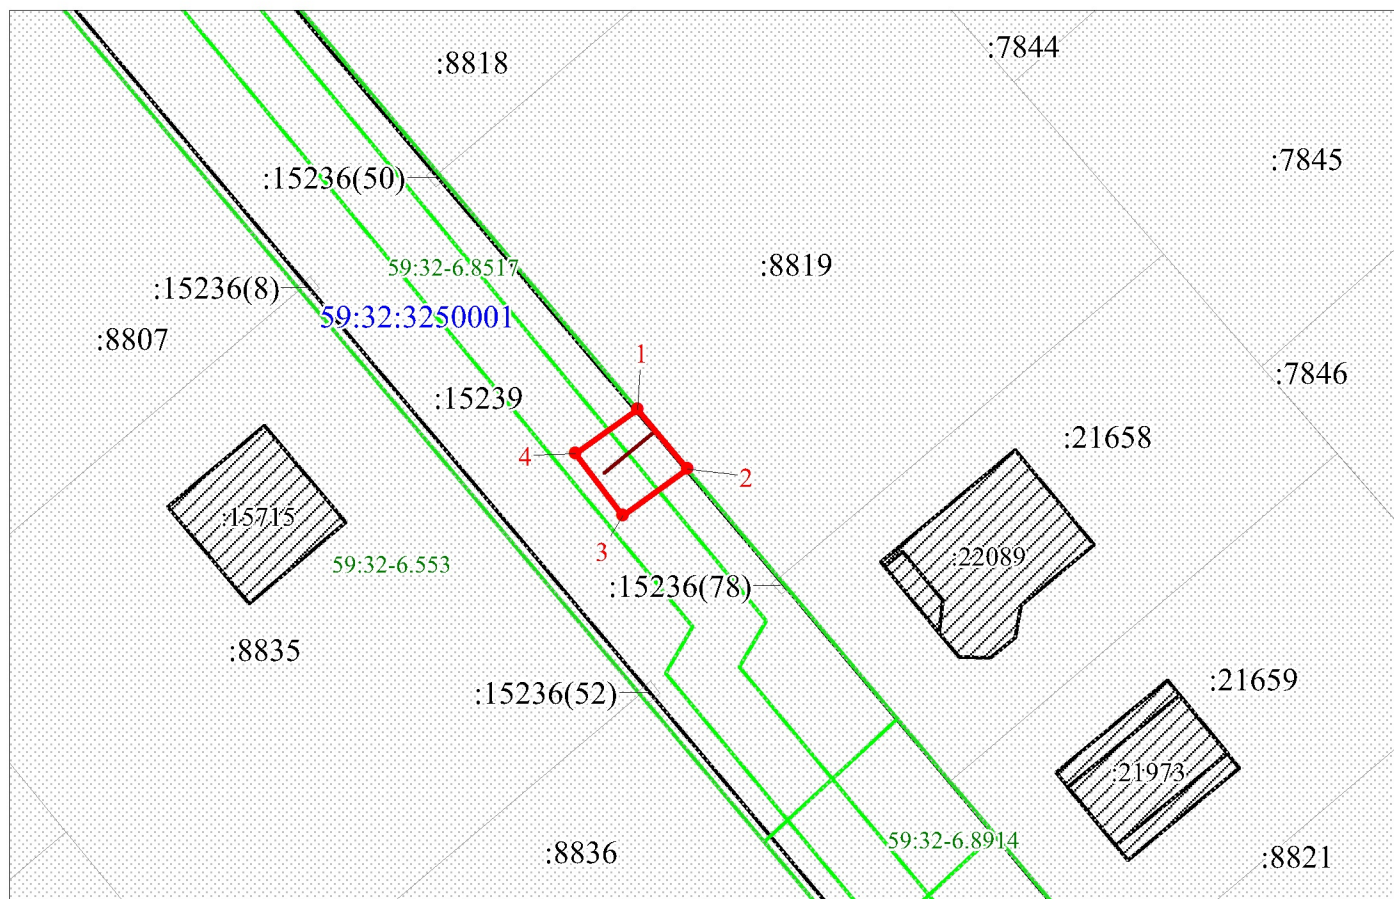
От точки 2 до точки 1 - земельный участок с кадастровым номером 59:32:3250001:15239

Каталог координат, м

Система координат: МСК-59, зона 2

Метод определения координат - Геодезический

№ точки границы	X	Y	(Mt), м
1	506439.67	2211686.40	0.1
2	506435.72	2211689.72	0.1
3	506432.66	2211685.43	0.1
4	506436.76	2211682.29	0.1
1	506439.67	2211686.40	0.1



Масштаб 1:500

Заявитель:

Д.Х. Киямова

/ Киямова Д.Х.

МП

(подпись, расшифровка подписи)

(для юридических лиц
и индивидуальных предпринимателей)