


Схема расположения границ публичного сервитута

Объект: Строительство ВЛ 0,4 кВ с установкой ПУ для электроснабжения Лобановского сп (4500089083)
Местоположение: Пермский край, Пермский муниципальный округ, д.Клестята
Площадь земель и/или части земельного участка, кв.м: 1624

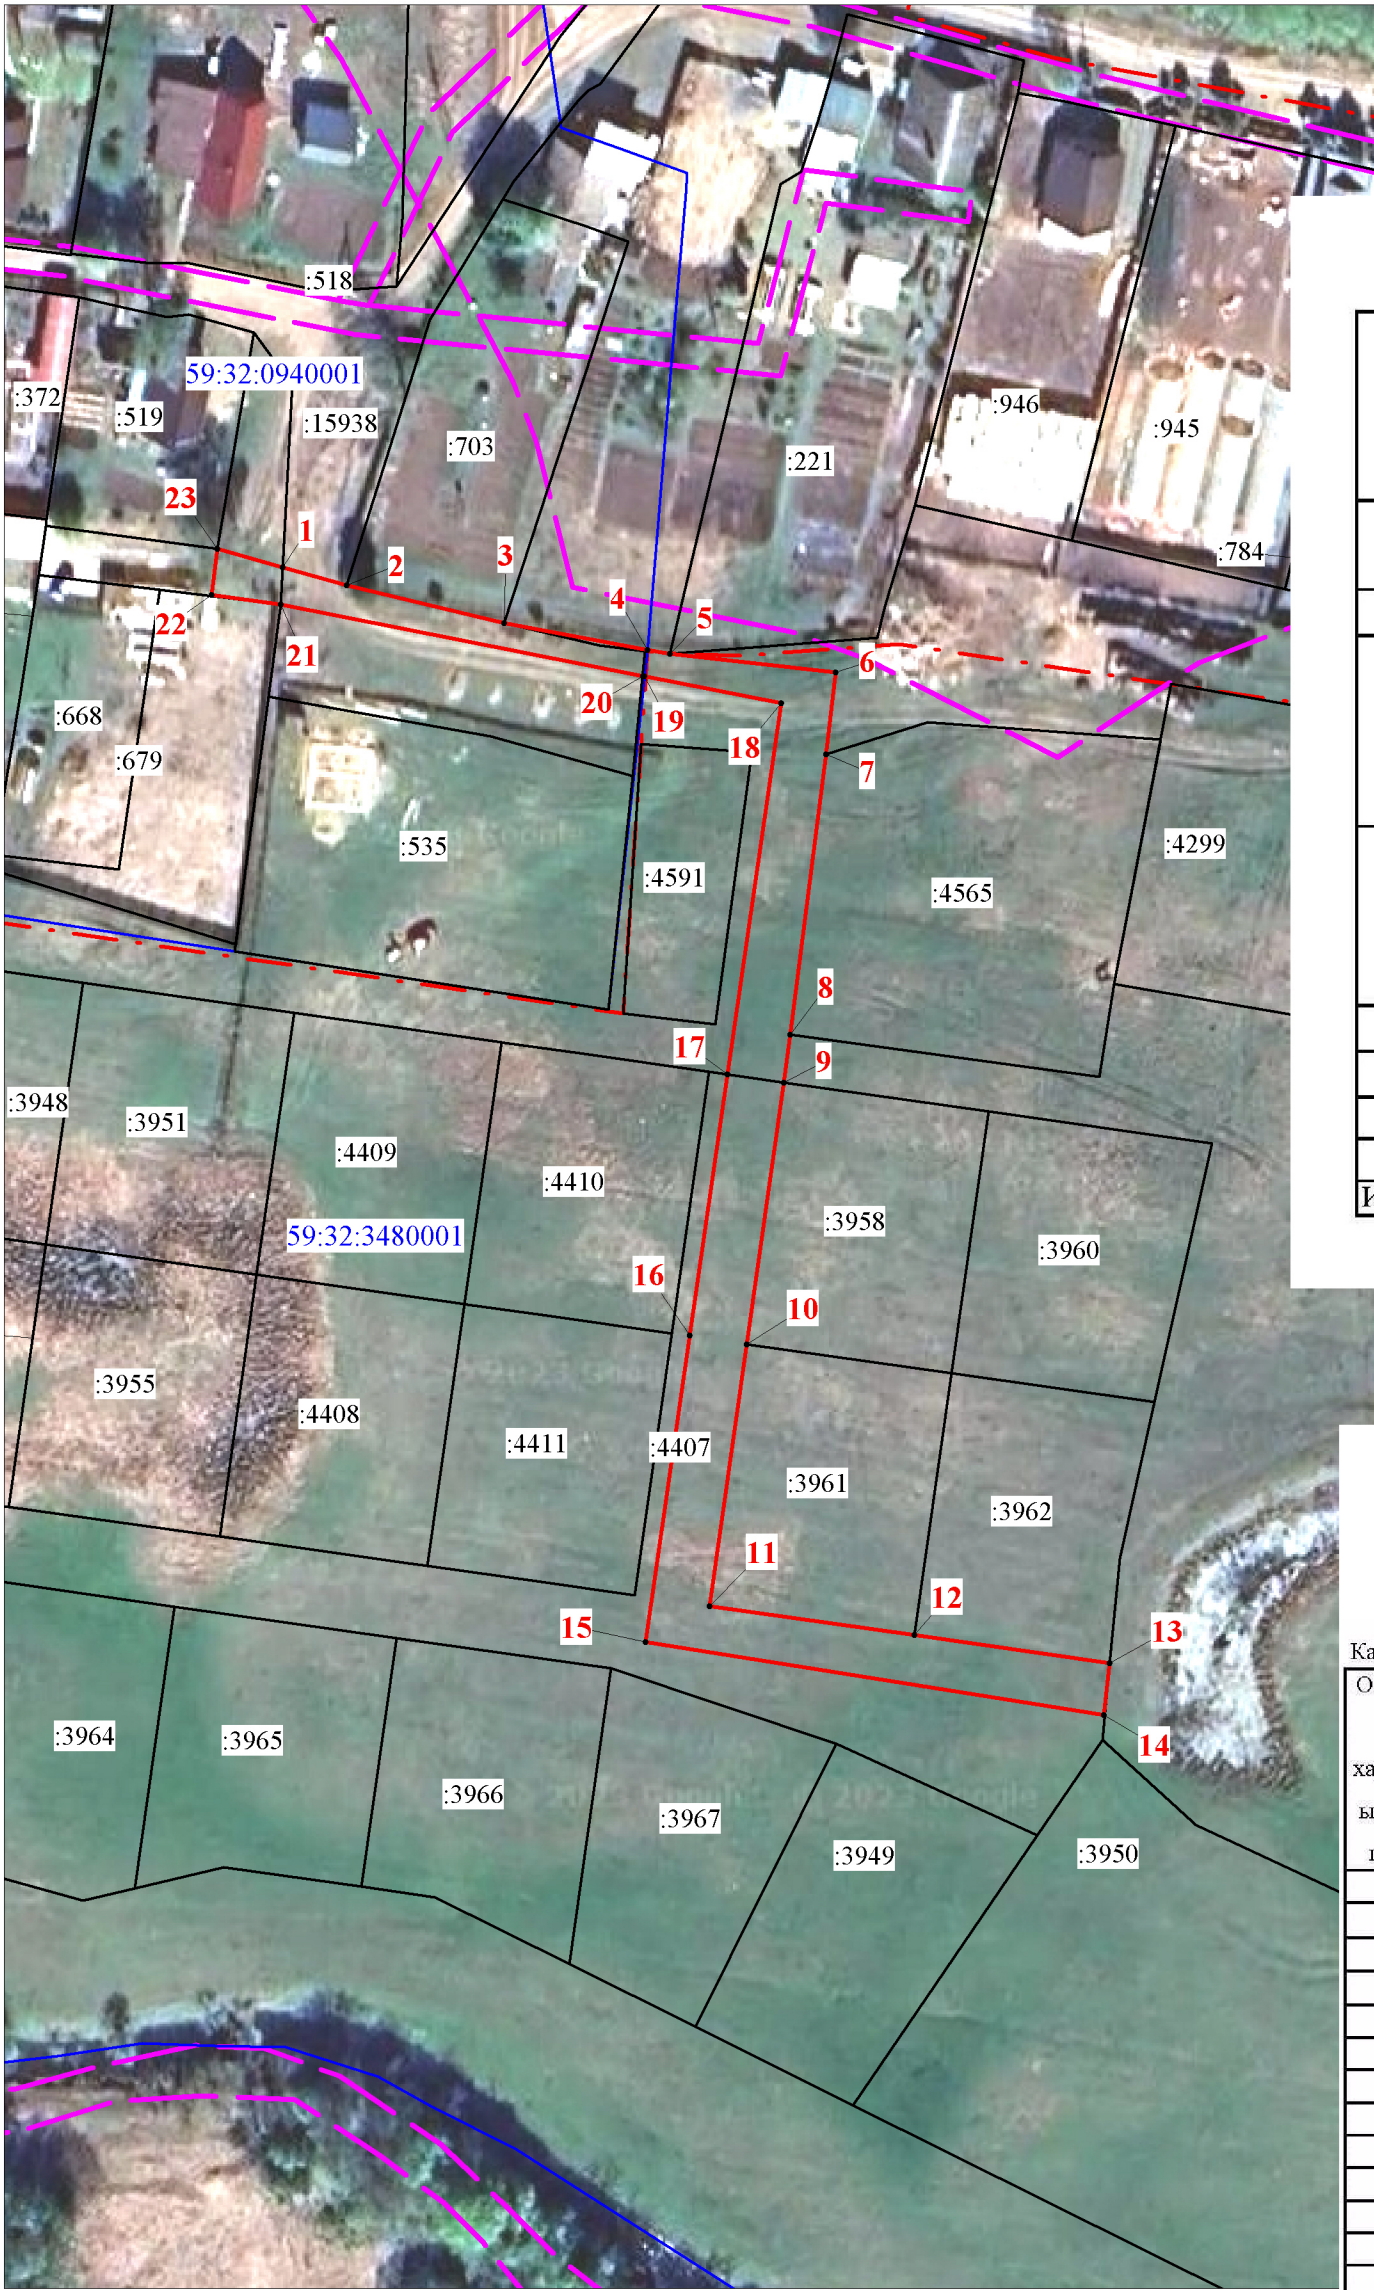

Масштаб 1:1000

Условные обозначения

- проектные границы публичного сервитута
- 59:32:3480001 -кадастровый номер квартала
- :22 -граница и номер земельного участка, сведения о котором внесены в ЕГРН
- Строительство ВЛ 0,4 кВ
- 1 - обозначение характерной точки проектной границы публичного сервитута
- - охранный зона ЛЭП
- - граница муниципального образования

Описание границ смежных землепользователей

Описание границы	Смежный землепользователь (при наличии кадастровый номер земельного участка)	Площадь обременения, кв.м
от точки 1 до точки 2, от точки 20 до точки 21	59:32:0000000:15938	178
от точки 2 до точки 3	59:32:0940001:703	0
от точки 3 до точки 4, от точки 22 до точки 1	земли Пермского муниципального округа кадастровый квартал 59:32:0940001	58
от точки 4 до точки 7, от точки 8 до точки 9, от точки 17 до точки 19	земли Пермского муниципального округа кадастровый квартал 59:32:3480001	462
от точки 9 до точки 10	59:32:3480001:3958	0
от точки 10 до точки 12	59:32:3480001:3961	0
от точки 12 до точки 13	59:32:3480001:3962	0
от точки 14 до точки 17	59:32:3480001:4407	926
Итого:		1624

Каталог координат (Система координат МСК-59, зона 2)

Обозначение характерных точек границ	Координаты, м		Метод определения координат характерной точки	Mt, м
	X	Y		
1	2	3	4	5
1	500191.86	2238330.27	Геодезический метод	0.1
2	500189.53	2238338.71	Геодезический метод	0.1
3	500184.47	2238359.57	Геодезический метод	0.1
4	500180.88	2238378.49	Геодезический метод	0.1
5	500180.31	2238381.48	Геодезический метод	0.1
6	500177.81	2238403.44	Геодезический метод	0.1
7	500166.97	2238402.11	Геодезический метод	0.1
8	500129.92	2238397.26	Геодезический метод	0.1
9	500123.57	2238396.43	Геодезический метод	0.1
10	500088.93	2238391.42	Геодезический метод	0.1
11	500054.30	2238386.41	Геодезический метод	0.1
12	500050.39	2238413.47	Геодезический метод	0.1
13	500046.64	2238439.31	Геодезический метод	0.1
14	500039.79	2238438.53	Геодезический метод	0.1
15	500049.60	2238377.87	Геодезический метод	0.1
16	500090.10	2238383.87	Геодезический метод	0.1
17	500124.66	2238388.98	Геодезический метод	0.1
18	500173.72	2238396.20	Геодезический метод	0.1
19	500177.35	2238378.10	Геодезический метод	0.1
20	500177.39	2238377.88	Геодезический метод	0.1
21	500187.00	2238330.00	Геодезический метод	0.1
22	500188.26	2238320.84	Геодезический метод	0.1
23	500194.34	2238321.64	Геодезический метод	0.1
1	500191.86	2238330.27	Геодезический метод	0.1