


Схема расположения границ публичного сервитута для эксплуатации объекта ТП-62318

Каталог координат		
Площадь зоны публичного сервитута 484 кв.м		
Обозначение характерных точек границ	Координаты, м	
	X	Y
1	2	3
1	520403.8	2263920.69
2	520425.44	2263924.56
3	520421.59	2263946.21
4	520399.92	2263942.36
1	520403.8	2263920.69

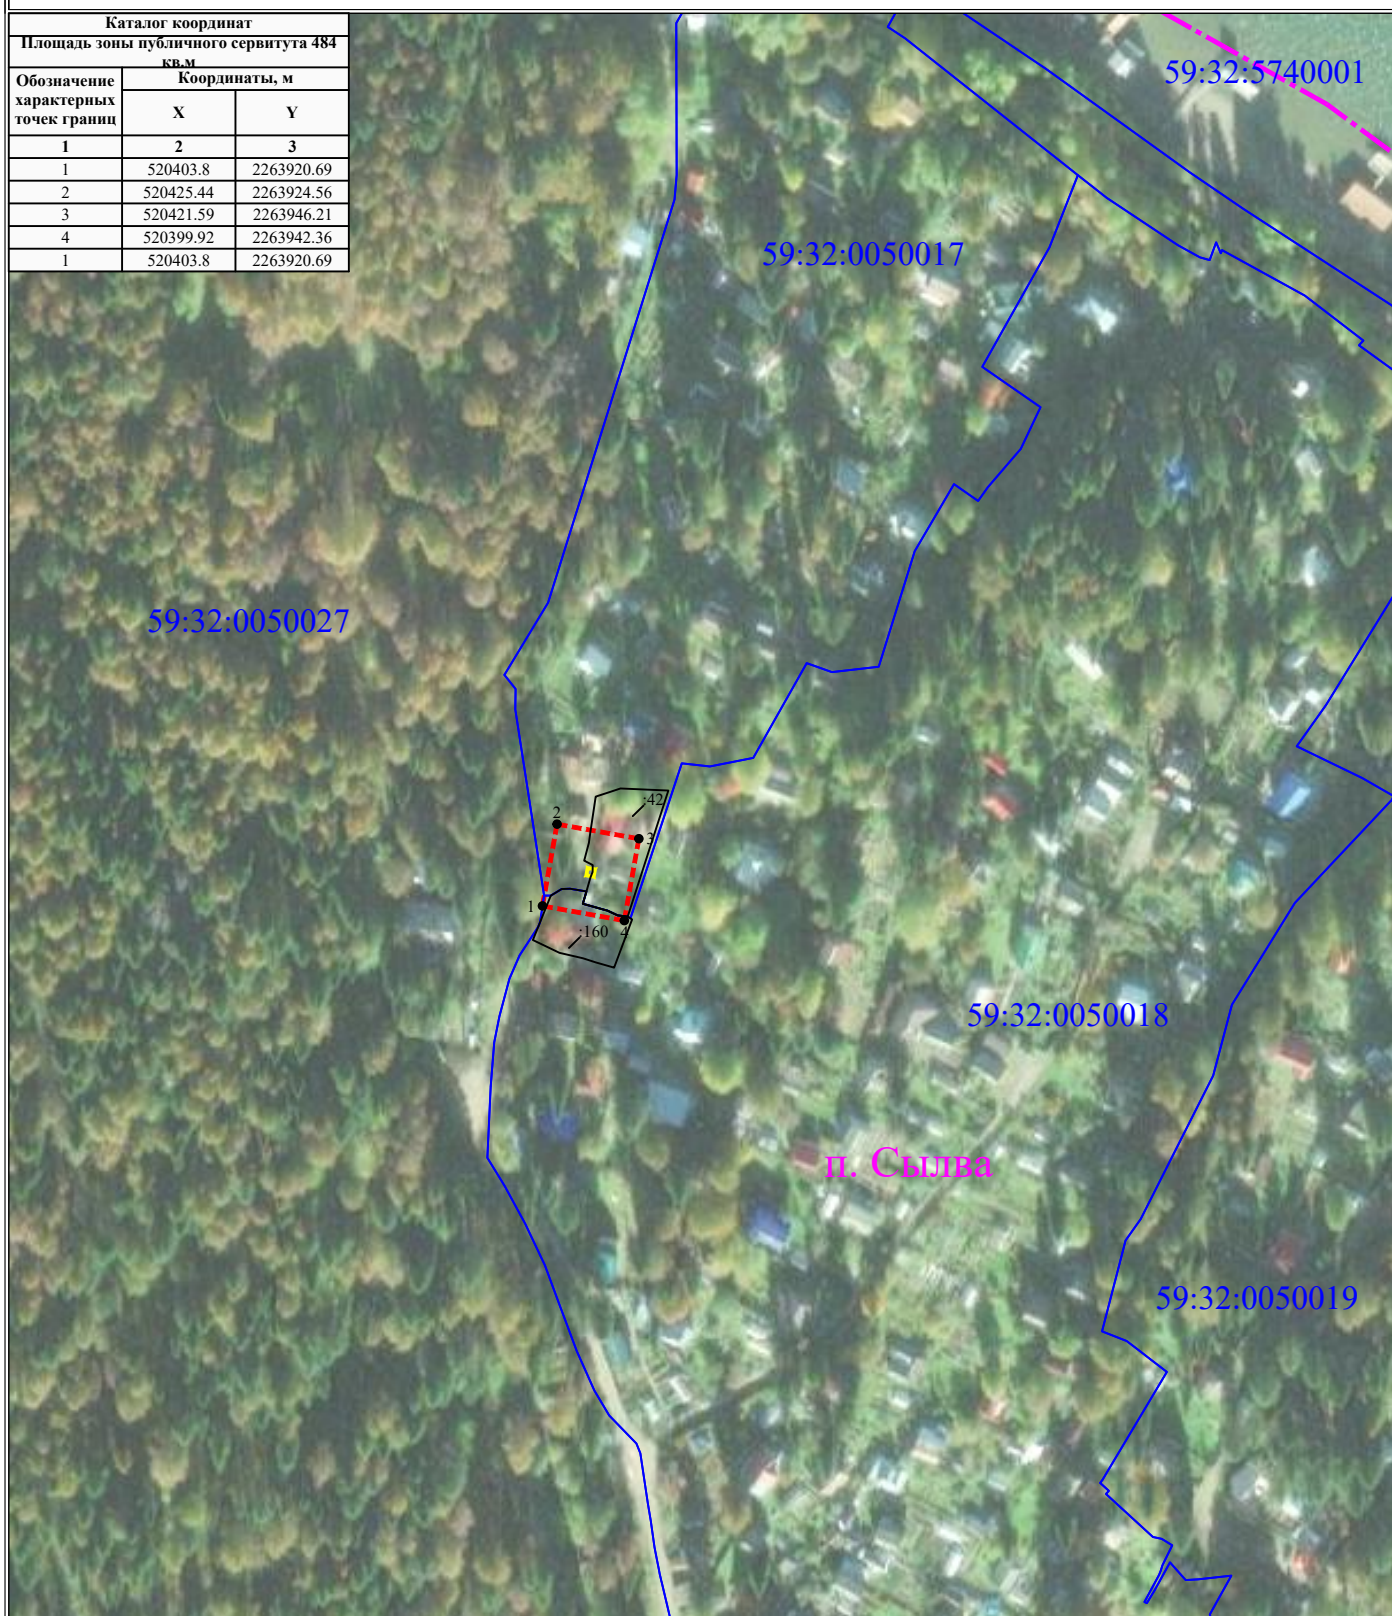

УСЛОВНЫЕ ОБОЗНАЧЕНИЯ

Масштаб 1:2000

- границы устанавливаемого публичного сервитута
- ось линии, контур объекта
- границы муниципального образования, населенных пунктов
- границы кадастрового квартала
- границы земельных участков, попадающих в зону публичного сервитута

- 1 - обозначение характерной точки границы устанавливаемого публичного сервитута
- :123 - кадастровый номер земельного участка
- 59:32:0000000 - кадастровый номер квартала
- г. Пермь - наименование муниципального образования, населенного пункта