

СХЕМА РАСПОЛОЖЕНИЯ ГРАНИЦ ПУБЛИЧНОГО СЕРВИТУТА

Объект: «Строительство ВЛ 0,4 кВ с установкой ПУ для электроснабжения деревни Мокино. Реконструкция ТП-47467, РУ 10 кВ ПС 35 кВ Култаево для электроснабжения д. Мокино (4500090823)»


Местоположение объекта: Пермский край, Пермский муниципальный округ, д. Мокино

Площадь земель или части земельного участка, кв.м.: 464

Категория земель: земли населённых пунктов

Вид разрешенного использования земельного участка: -

Цель использования: под объекты инженерного оборудования электроснабжения

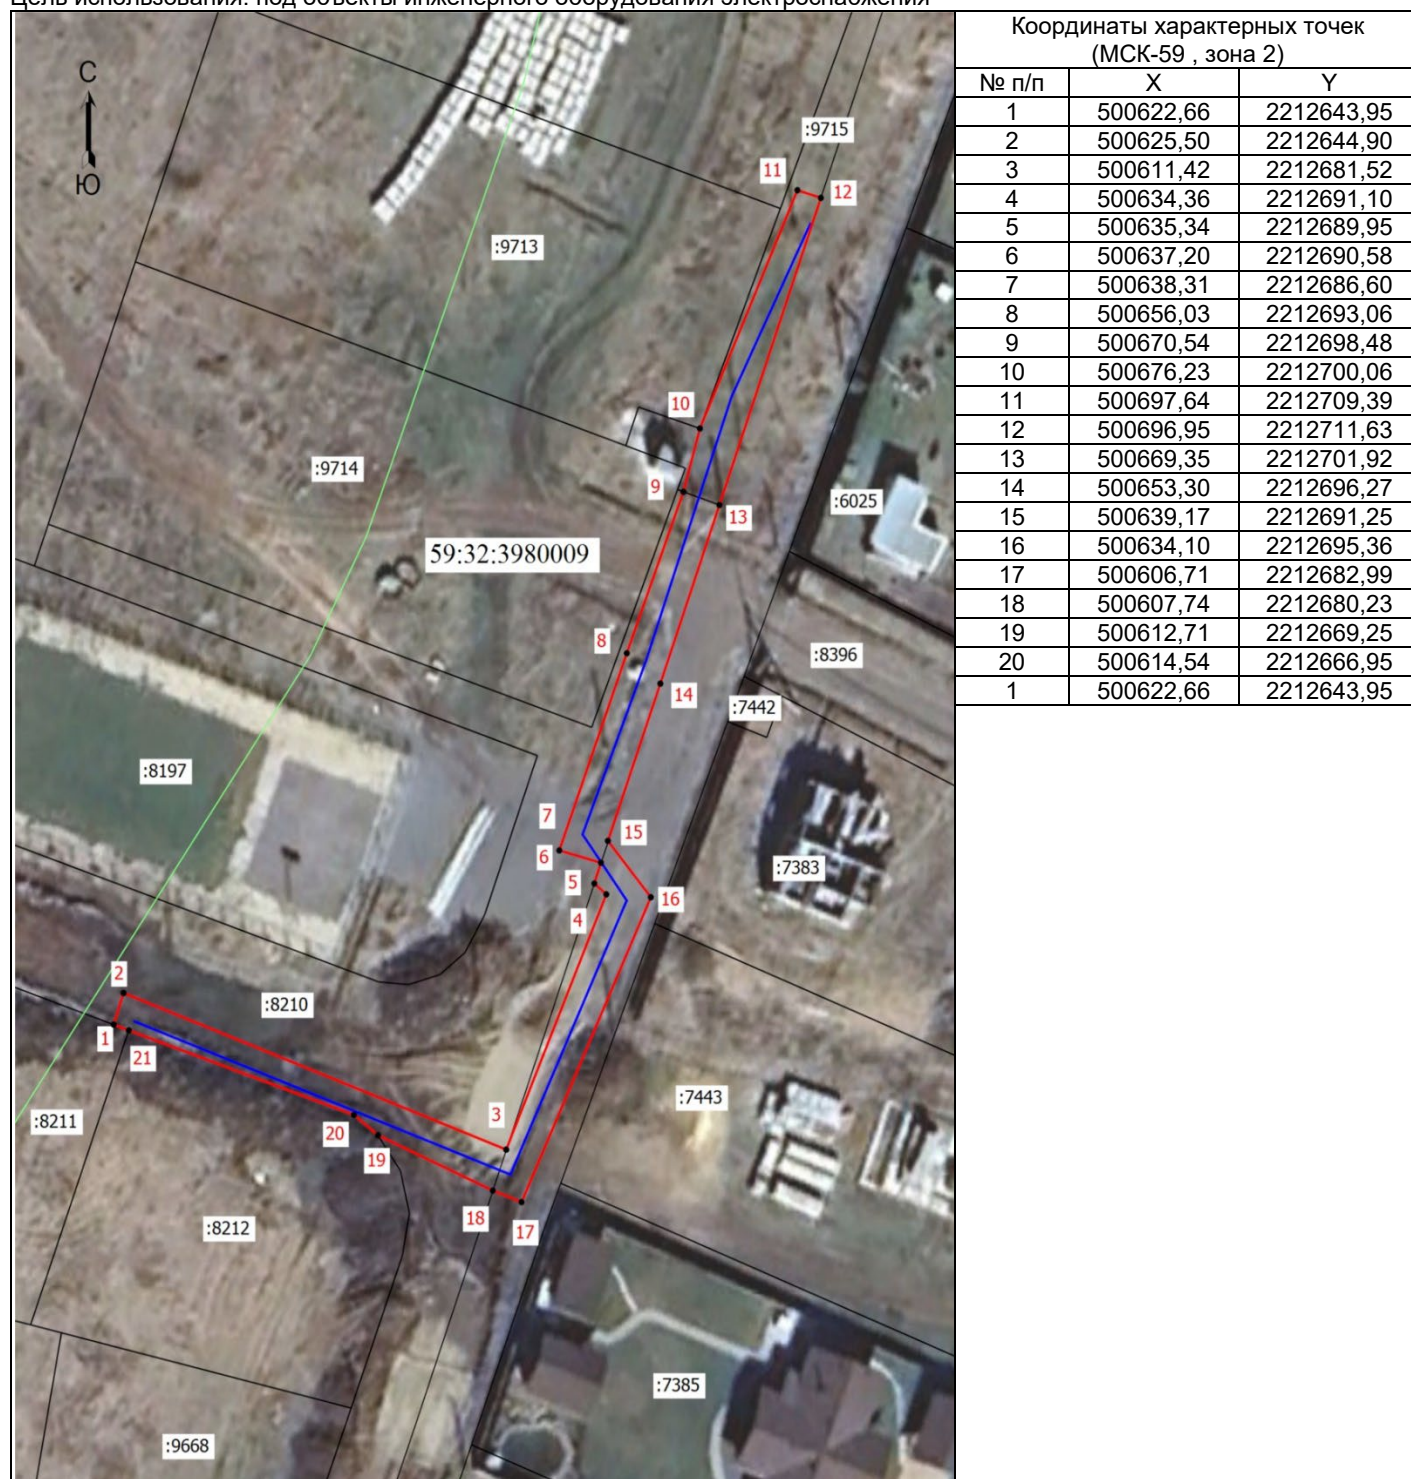

Координаты характерных точек
(МСК-59, зона 2)

№ п/п	X	Y
1	500622,66	2212643,95
2	500625,50	2212644,90
3	500611,42	2212681,52
4	500634,36	2212691,10
5	500635,34	2212689,95
6	500637,20	2212690,58
7	500638,31	2212686,60
8	500656,03	2212693,06
9	500670,54	2212698,48
10	500676,23	2212700,06
11	500697,64	2212709,39
12	500696,95	2212711,63
13	500669,35	2212701,92
14	500653,30	2212696,27
15	500639,17	2212691,25
16	500634,10	2212695,36
17	500606,71	2212682,99
18	500607,74	2212680,23
19	500612,71	2212669,25
20	500614,54	2212666,95
1	500622,66	2212643,95

Масштаб 1: 500

Условные обозначения

- - Граница кадастрового квартала
- - Граница земельного участка, согласно сведениям из ЕГРН
- - Граница зоны с особыми условиями использования
- - Граница публичного сервитута
- - Граница сооружения, планируемого к строительству
- 59:32:3980009 - Номер кадастрового квартала
- :8212 - Кадастровый номер земельного участка
- 1 - Обозначение новой характерной точки