


Схема расположения границ публичного сервитута

Объект: Строительство ВЛ 10 кВ, реклоузера 10 кВ, оборудования приборов учета э/э для электроснабжения производственного здания/помещения по адресу: Пермский край, Пермский район, с. Култаево (кад. № 59:32:3980009:10271)

Местоположение: Пермский край, Пермский район, с.Култаево

Площадь земель или части земельного участка, кв.м. : 2126 (в т.ч.часть земельного участка с КН 59:32:3980009:6974 - 626 кв.м., часть земельного участка с КН 59:32:3980009:8162 - 33 кв.м., часть земельного участка с КН 59:32:3980009:1094 -282 кв.м., часть земельного участка с КН 59:32:3980009:2275 - 861 кв.м., часть кадастрового квартала 59:32:3980009 -324 кв.м.)

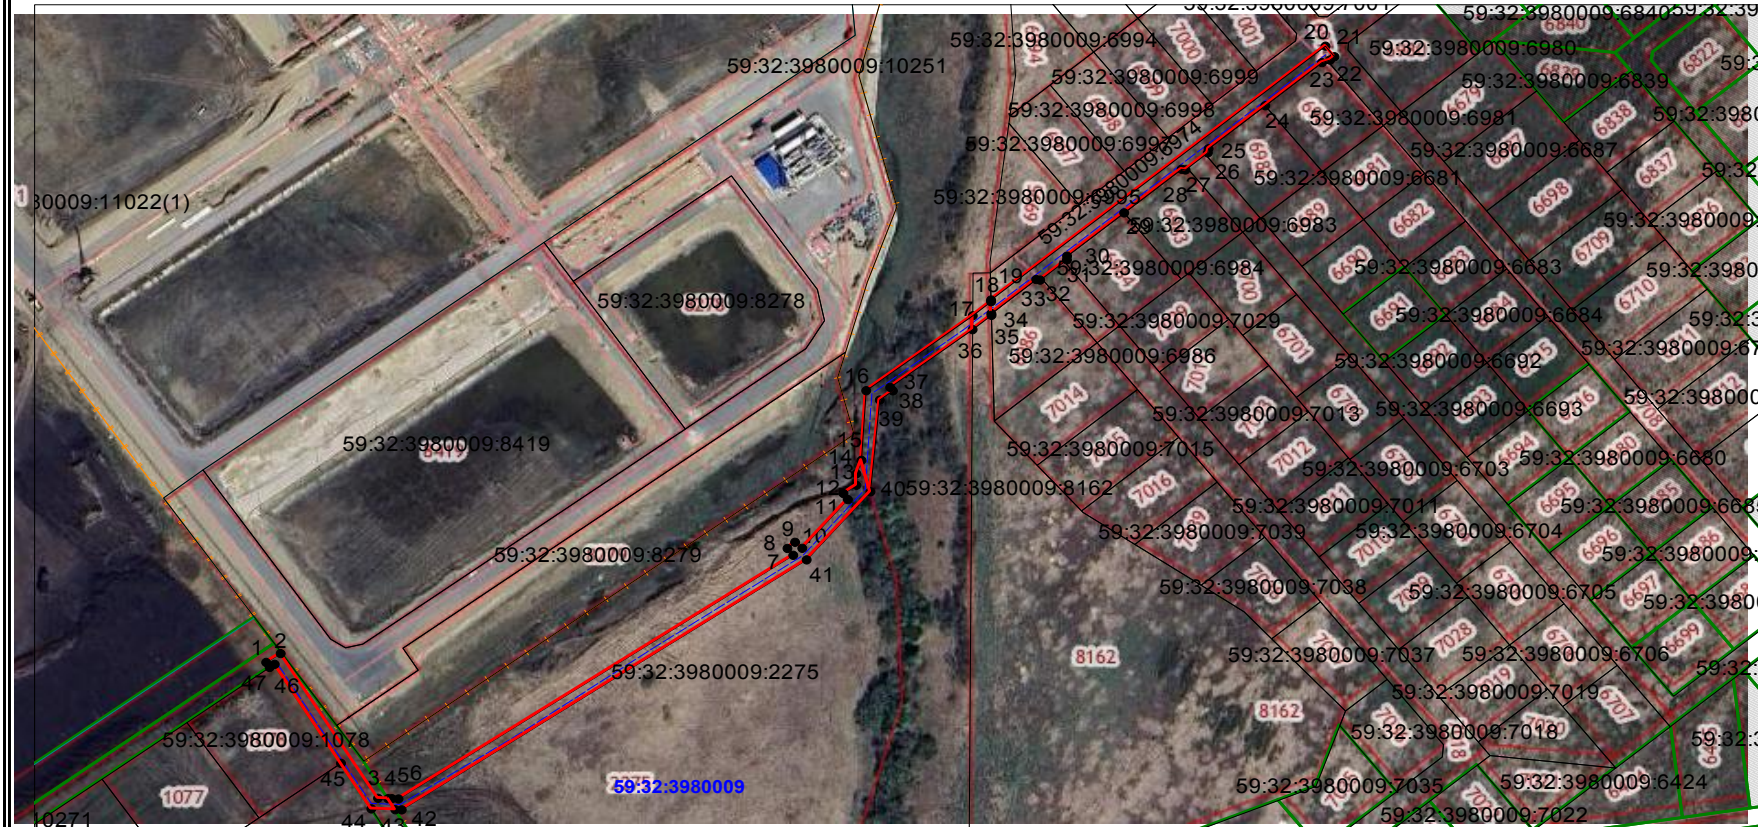

Масштаб 1:2400

Условные обозначения:

- | | |
|--|--|
| | граница публичного сервитута |
| | граница земельного участка, сведения которого внесены в ЕГРН |
|  | проектное местоположение инженерного сооружения |
|  | обозначение кадастрового квартала |

59:32:3980009:22' обозначение кадастрового номера земельного участка

Система координат МСК-59, зона 2

Метод определения координат: Метод спутниковых геодезических измерений (определений)

средняя квадратическая погрешность положения характерных точек (Mt)- 0.10 м

№№ точек	X	Y
1	504805.45	2215678.8
2	504808.75	2215683.8
3	504755.31	2215717.5
4	504755.13	2215721.1
5	504755.13	2215722.4
6	504755.05	2215724.7
7	504845.06	2215861.5
8	504847.62	2215859.5
9	504849.86	2215862.1
10	504847.66	2215864.6
11	504865.62	2215880.4
12	504867.85	2215878.9
13	504870.94	2215883.4
14	504875.14	2215883.4
15	504880.12	2215885.1
16	504905.87	2215886.8
17	504933.56	2215923.7
18	504938.71	2215930.1
19	504939.34	2215930.1
20	505033.11	2216046
21	505029.23	2216049.1
22	505027.97	2216047.6
23	505027.05	2216044.8
24	505011.11	2216025.1
25	504995.26	2216005.5
26	504993.71	2216005.2
27	504987.43	2215997.5
28	504987.68	2215996.1
29	504971.55	2215976.2
30	504955.54	2215956.4
31	504954.18	2215956.3
32	504946.71	2215947.1
33	504946.91	2215945.7

34	504934.31	2215930.2
35	504933.67	2215930.2
36	504928.39	2215923.7
37	504907.06	2215895.1
38	504905.79	2215896
39	504902.41	2215891.5
40	504868.5	2215888.3
41	504843.35	2215866.2
42	504751	2215725.7
43	504751.08	2215723.5
44	504751.4	2215715.2
45	504768.21	2215704.7
46	504804.76	2215681.7
47	504803.62	2215680
1	504805.45	2215678.8