


Схема расположения границ публичного сервитута
для эксплуатации объекта электросетевого хозяйства

КЛ-6кВ КТП-00890
(наименование объекта)

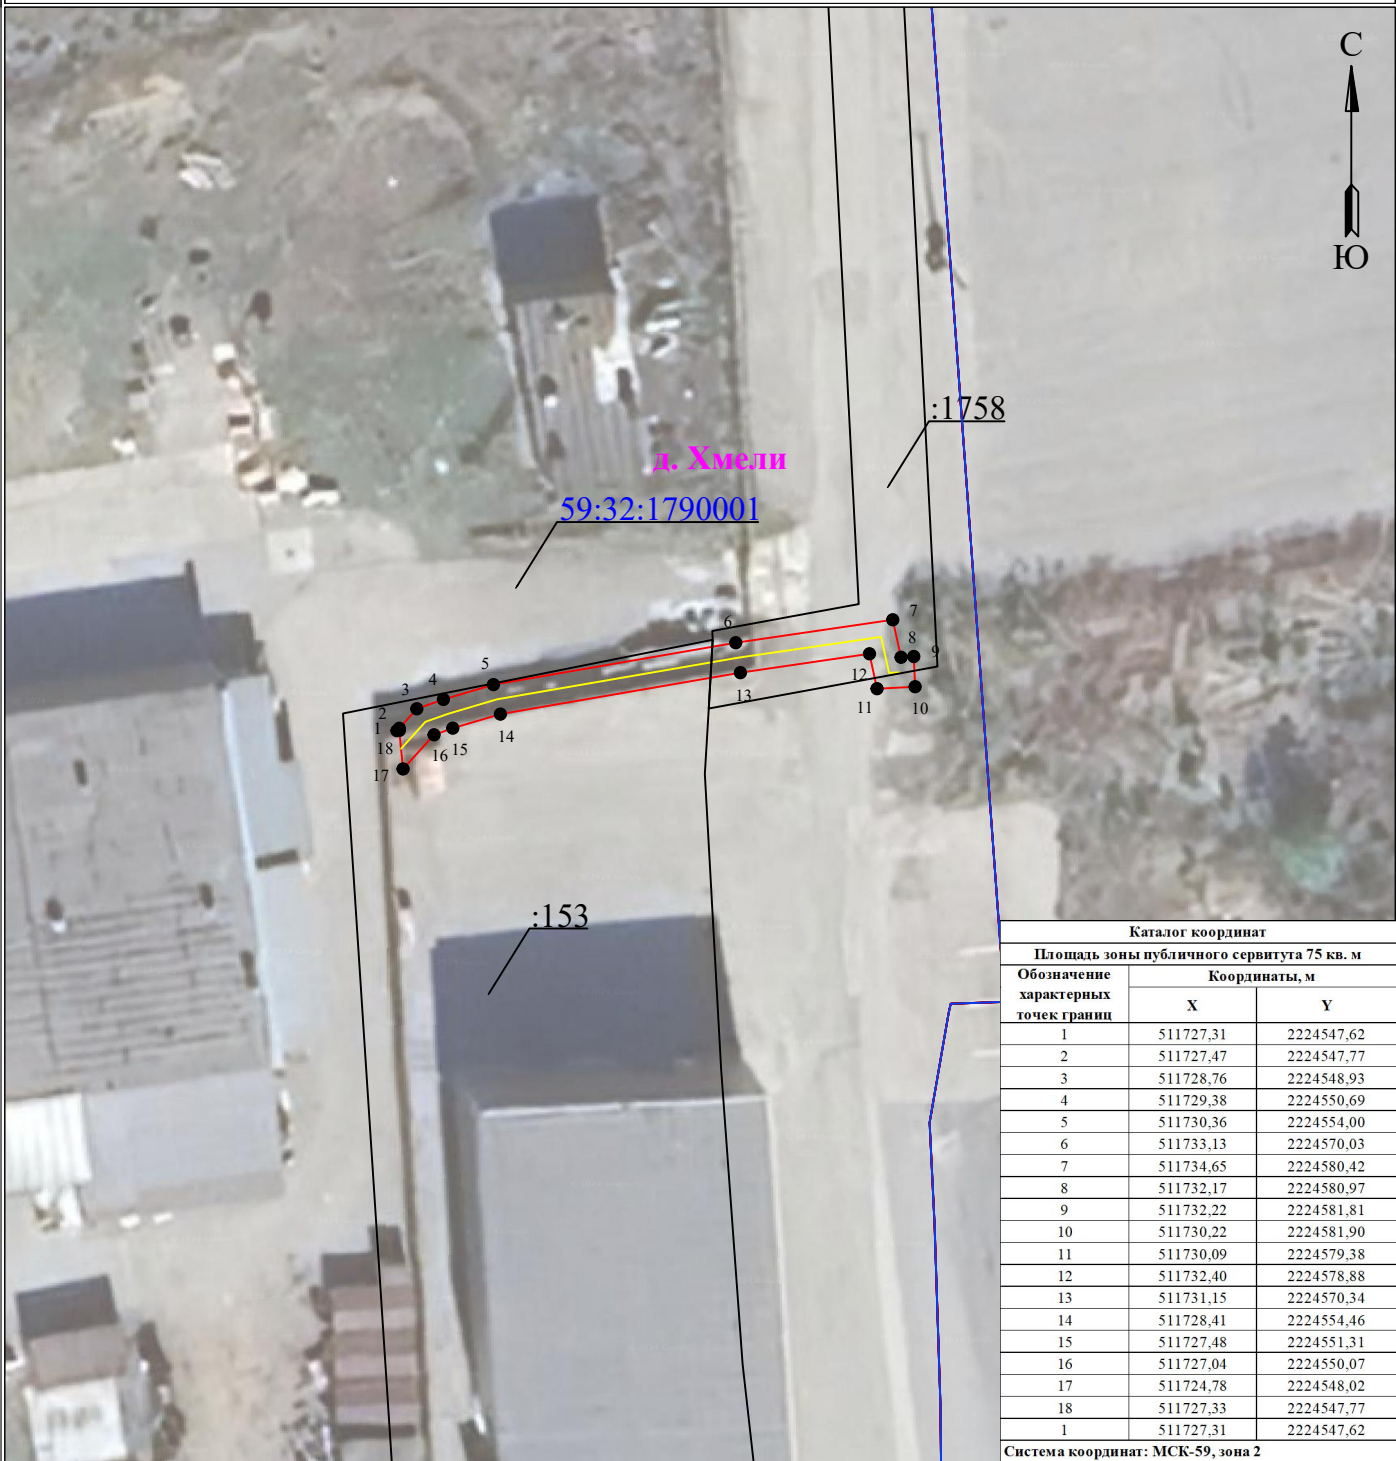

Используемые условные знаки и обозначения:

Масштаб 1:500

- 1 - обозначение характерной точки границы устанавливаемого публичного сервитута
- - границы земельных участков, попадающих в зону публичного сервитута
- - граница кадастрового квартала
- :123 - кадастровый номер земельного участка
- 59:32:1790001 - номер кадастрового квартала

- - граница устанавливаемого публичного сервитута
- д. Хмели - наименование населенного пункта
- - ось линии, контур объекта