


**Схема расположения границ публичного сервитута
для эксплуатации объекта
ВЛ-0,4кВ ф.2 (оп.№19 - оп.№20) от ТП-63624**

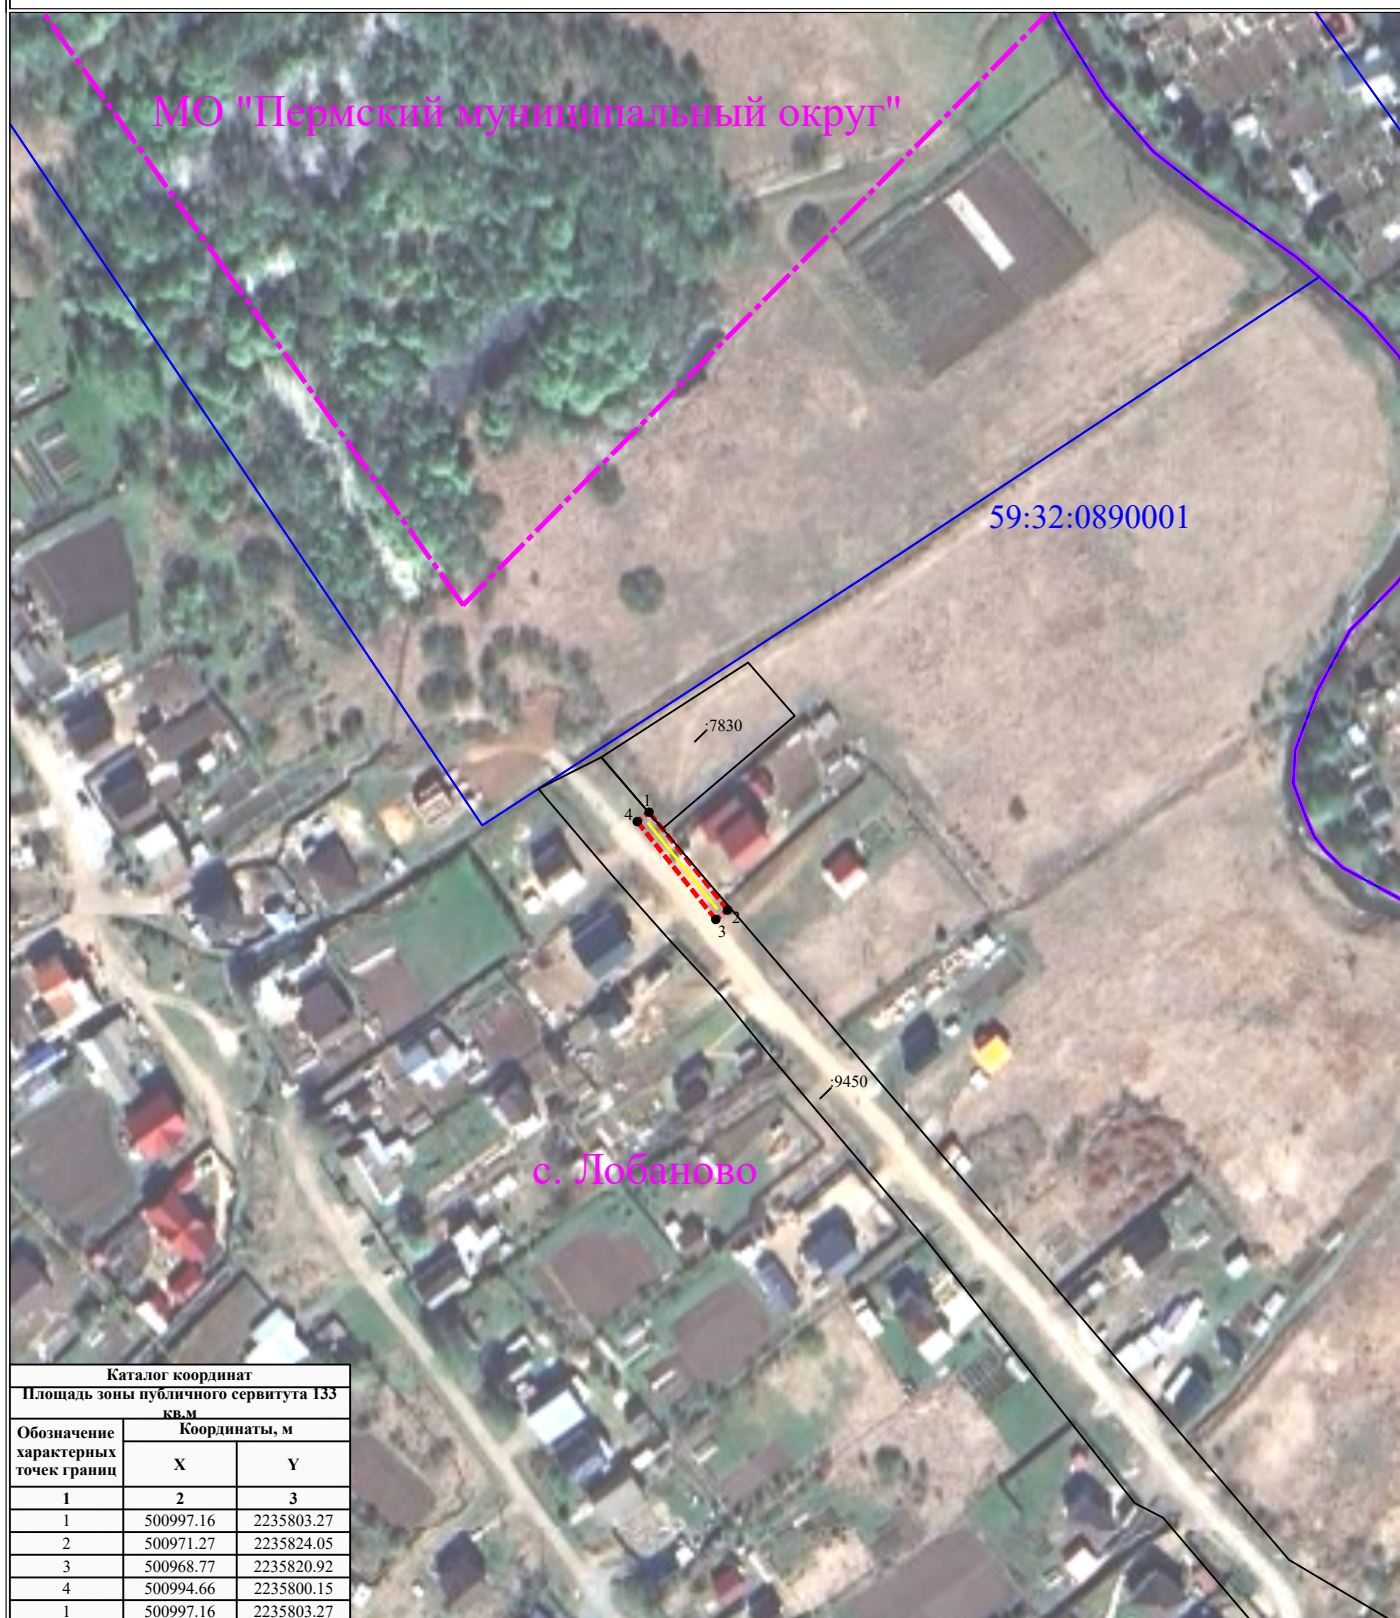

Каталог координат		
Площадь зоны публичного сервитута 133 кв.м		
Обозначение характерных точек границ	Координаты, м	
	X	Y
1	2	3
1	500997.16	2235803.27
2	500971.27	2235824.05
3	500968.77	2235820.92
4	500994.66	2235800.15
1	500997.16	2235803.27

УСЛОВНЫЕ ОБОЗНАЧЕНИЯ

- - границы устанавливаемого публичного сервитута
- - ось линии, контур объекта
- - границы муниципального образования, населенных пунктов
- - границы кадастрового квартала
- - границы земельных участков, попадающих в зону публичного сервитута

Масштаб 1:2000

- 1 - обозначение характерной точки границы устанавливаемого публичного сервитута
- :123 - кадастровый номер земельного участка
- 59:32:0000000 - кадастровый номер квартала
- г. Пермь - наименование муниципального образования, населенного пункта