

Схема расположения границ публичного сервитута

Газопровод до границ земельного участка по адресу: Пермский край, Пермский м.о.,
с.п. Сылва, ул. Свердлова, дом 22а (под строительство газопровода давлением до 1,2 Мпа,
для размещения которого не требуется разрешения на строительство)

Объект:

Местоположение: расположенных по адресу: Пермский край,
Пермский м.о., с.п. Сылва, ул. Свердлова

Каталог координат, м
Система координат: МСК-59, зона 2
Метод определения координат - Геодезический

Площадь земель или части земельного участка, кв.м.: 121

Категория земель: земли населенных пунктов

Вид разрешенного использования: -

Описание границ смежных землепользователей:

От точки n1 до точки n2 - земельный участок
с кадастровым номером 59:32:0050027:2275

От точки n2 до точки n3 - земли общего пользования


От точки n3 до точки n1 - земельный участок

с кадастровым номером 59:32:0050027:3252 (ЕЗП 59:32:0000000:37)

№ точки границы	X	Y	Средняя квадратическая погрешность положения характерной точки (Mt), м
1	521637.27	2261036.57	0.1
2	521644.40	2261034.79	0.1
3	521649.19	2261049.08	0.1
4	521640.61	2261051.07	0.1
1	521637.27	2261036.57	0.1

Условные обозначения:

- :3У1 - проектные границы публичного сервитута
- проектное местоположение инженерного сооружения
- :2275 - границы и номер земельного участка, сведения о которых внесены в ЕГРН
- :610 - границы и номер объекта капитального строительства, сведения о которых внесены в ЕГРН
- 59:32:0050027 - номер кадастрового квартала
- граница кадастрового квартала
- 1 - обозначение характерной точки проектной границы публичного сервитута
- 59:32-6.8747 - зоны с особыми условиями использования территории, сведения о которых внесены в ЕГРН

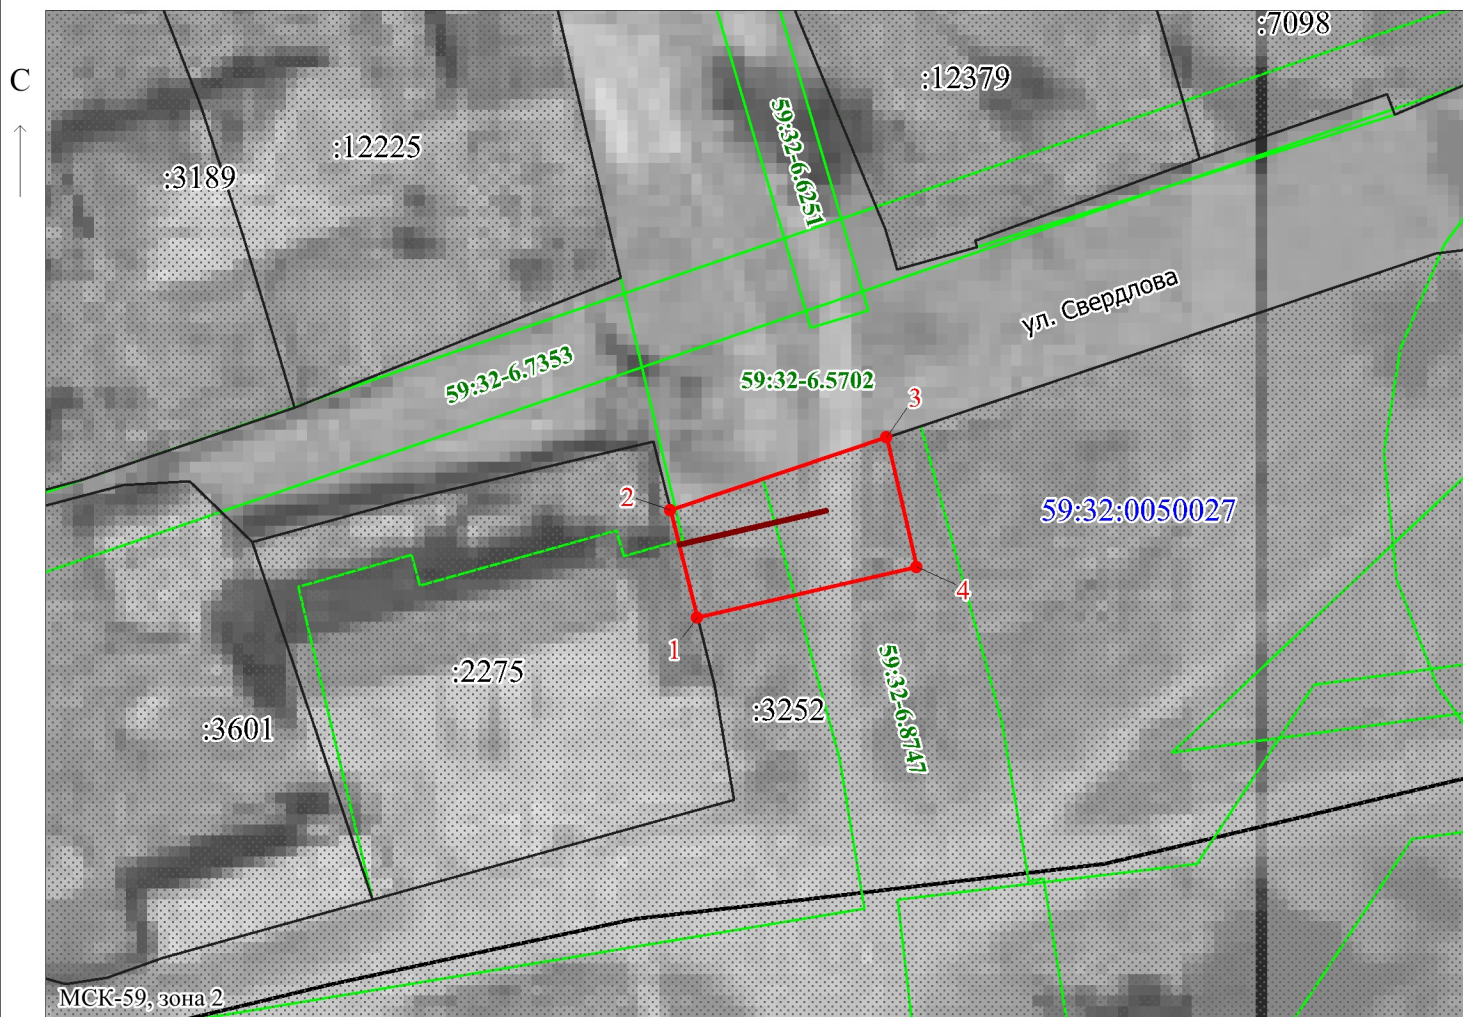

Заявитель:

МП

/ Егошина И.В.
(подпись, расшифровка подписи)

Масштаб 1:500

(для юридических лиц
и индивидуальных предпринимателей)