

Схема расположения границ публичного сервитута

Объект: Газопровод-ввод до границы земельного участка по адресу: Пермский край, м.о. Пермский, с. Култаево, ул. Ладная, д. 3
(под строительство газопровода давлением до 1,2 Мпа, для размещения которого не требуется разрешения на строительство)


Местоположение: Пермский край, м.о. Пермский, с. Култаево, ул. Ладная

Площадь публичного сервитута: 1055 кв.м. (в т.ч. 59:32:3250001:9471 – 38 кв.м.; 59:32:3250001:9459 – 792 кв.м.; 59:32:3250001:10854 – 39 кв.м.; 59:32:3250001:6536 – 6 кв.м.; зем общ польз - 180 кв.м.)

Категория земель: земли населенных пунктов, земли сельскохозяйственного назначения

Описание границ смежных землепользователей:
От точки н1 до точки н3 - земельный участок с кадастровым номером 59:32:3250001:10856
От точки н3 до точки н6 - земельный участок с кадастровым номером 59:32:3250001:10854
От точки н6 до точки н10 - земельный участок с кадастровым номером 59:32:3250001:6536
От точки н10 до точки н11 - земли общего пользования
От точки н11 до точки н12 - земельный участок с кадастровым номером 59:32:3250001:9471
От точки н12 до точки н20 - земельный участок с кадастровым номером 59:32:3250001:9459
От точки н20 до точки н22 - земли общего пользования
От точки н22 до точки н24 - земельный участок с кадастровым номером 59:32:3250001:9459
От точки н24 до точки н25 - земельный участок с кадастровым номером 59:32:0000000:12875
От точки н25 до точки н27 - земли общего пользования
От точки н27 до точки н29 - земельный участок с кадастровым номером 59:32:3250001:9459
От точки н29 до точки н31 - земельный участок с кадастровым номером 59:32:3250001:9478
От точки н31 до точки н34 - земельный участок с кадастровым номером 59:32:3250001:9459
От точки н34 до точки н35 - земельный участок с кадастровым номером 59:32:3250001:9483
От точки н35 до точки н37 - земельный участок с кадастровым номером 59:32:3250001:22929
От точки н37 до точки н39 - земельный участок с кадастровым номером 59:32:3250001:22931
От точки н39 до точки н43 - земельный участок с кадастровым номером 59:32:3250001:9459
От точки н43 до точки н45 - земельный участок с кадастровым номером 59:32:3250001:9471
От точки н45 до точки н47 - земли общего пользования
От точки н47 до точки н49 - земельный участок с кадастровым номером 59:32:3250001:9471
От точки н49 до точки н52 - земли общего пользования
От точки н52 до точки н1 - земельный участок с кадастровым номером 59:32:3250001:10854

Каталог координат, м			
Система координат: МСК-59, зона 2			
Метод определения координат - Геодезический			
№ точки границы	X	Y	Средняя квадратическая погрешность положения характерной точки (Mt), м
1	505739.65	2211432.47	0.1
2	505740.09	2211432.80	0.1
3	505742.80	2211436.15	0.1
4	505741.94	2211436.98	0.1
5	505748.24	2211444.15	0.1
6	505759.33	2211460.37	0.1
7	505763.71	2211465.82	0.1
8	505763.94	2211466.89	0.1
9	505766.76	2211470.98	0.1
10	505765.26	2211473.11	0.1
11	505762.17	2211477.48	0.1
12	505760.32	2211480.11	0.1
13	505756.03	2211486.18	0.1
14	505751.47	2211491.12	0.1
15	505711.57	2211515.11	0.1
16	505696.23	2211526.54	0.1
17	505684.59	2211536.46	0.1
18	505669.71	2211551.85	0.1
19	505651.60	2211577.10	0.1
20	505650.11	2211578.81	0.1
21	505641.65	2211588.52	0.1
22	505633.57	2211595.12	0.1
23	505605.83	2211617.79	0.1
24	505598.90	2211622.30	0.1
25	505594.81	2211624.96	0.1
26	505594.08	2211625.44	0.1
27	505592.62	2211623.20	0.1
28	505591.90	2211622.08	0.1
29	505601.40	2211615.90	0.1
30	505604.39	2211615.49	0.1
31	505614.55	2211605.50	0.1
32	505638.85	2211585.64	0.1
33	505648.46	2211574.62	0.1
34	505657.07	2211562.61	0.1
35	505661.10	2211558.17	0.1
36	505681.93	2211533.89	0.1
37	505683.25	2211532.82	0.1
38	505686.89	2211529.89	0.1
39	505707.86	2211512.91	0.1
40	505707.92	2211512.87	0.1
41	505709.33	2211511.79	0.1
42	505748.91	2211487.98	0.1
43	505751.45	2211485.24	0.1
44	505752.91	2211483.66	0.1
45	505761.06	2211472.12	0.1
46	505761.88	2211470.96	0.1
47	505760.36	2211468.75	0.1
48	505760.11	2211467.57	0.1
49	505756.13	2211462.62	0.1
50	505745.08	2211446.61	0.1
51	505735.72	2211435.95	0.1
52	505737.86	2211434.06	0.1
1	505739.65	2211432.47	0.1

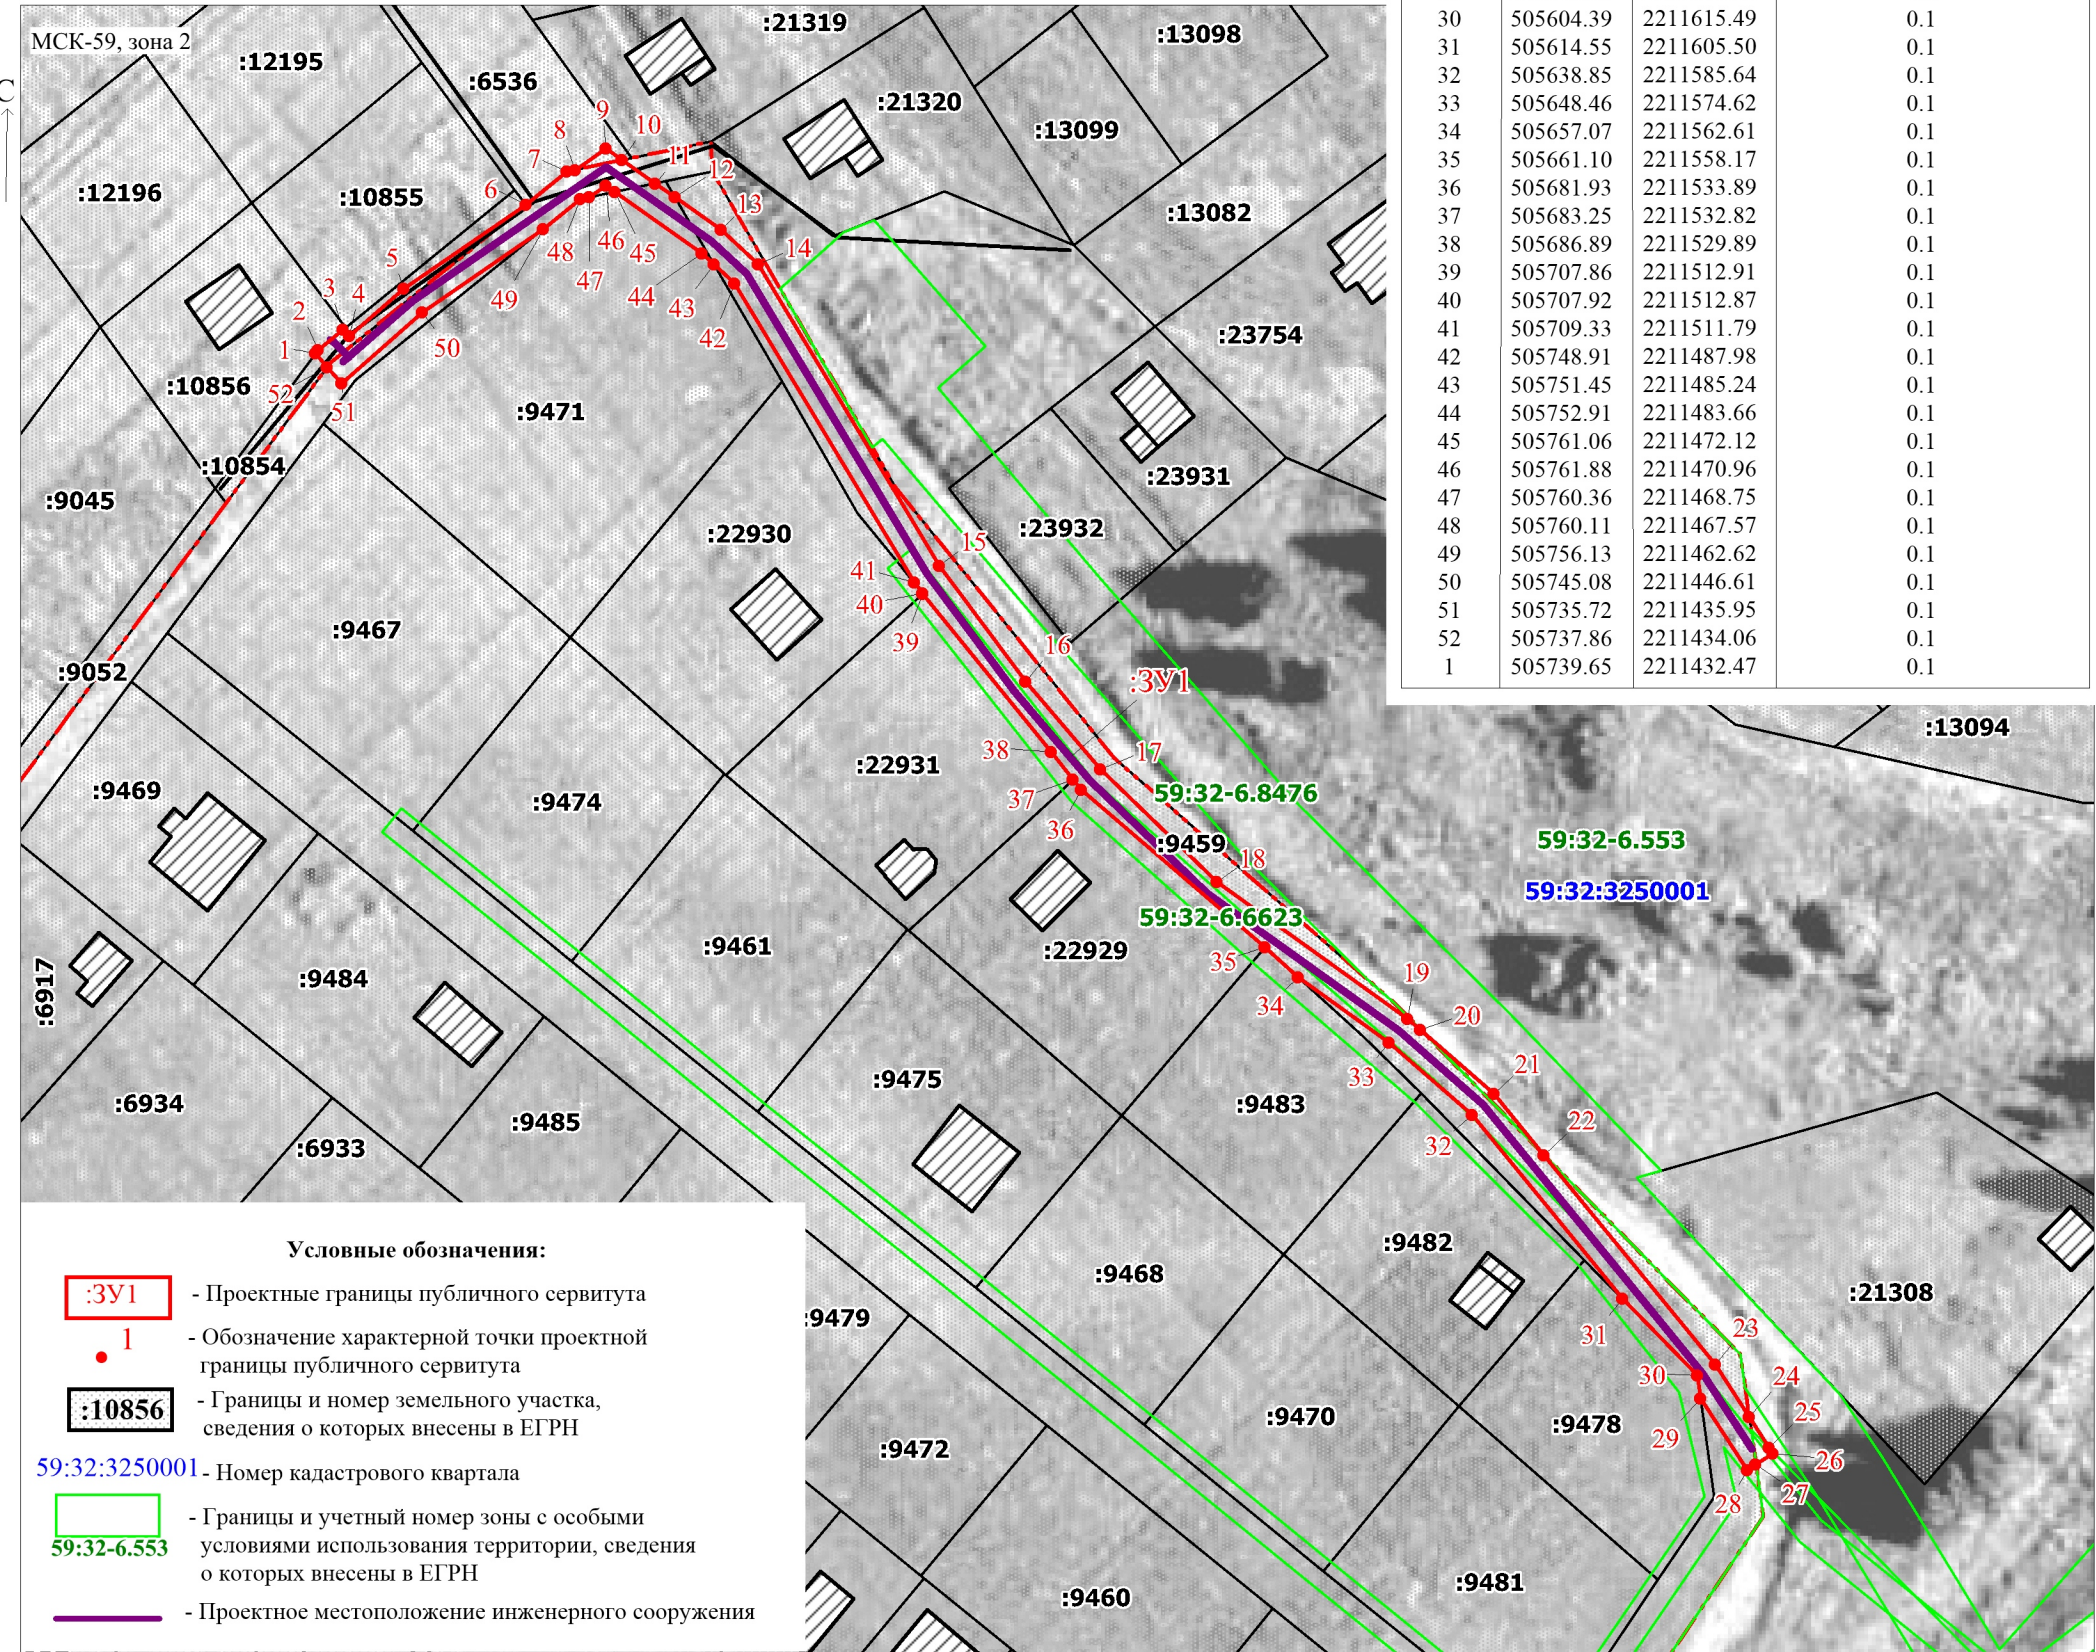

Масштаб 1:1000

Заявитель: Д.Х. Киямова / Киямова Д.Х.
(подпись, расшифровка подписи)