


Схема расположения границ публичного сервитута для эксплуатации объектов Здание (контейнерного типа) СТП 10/0,4кВ ТП-47262

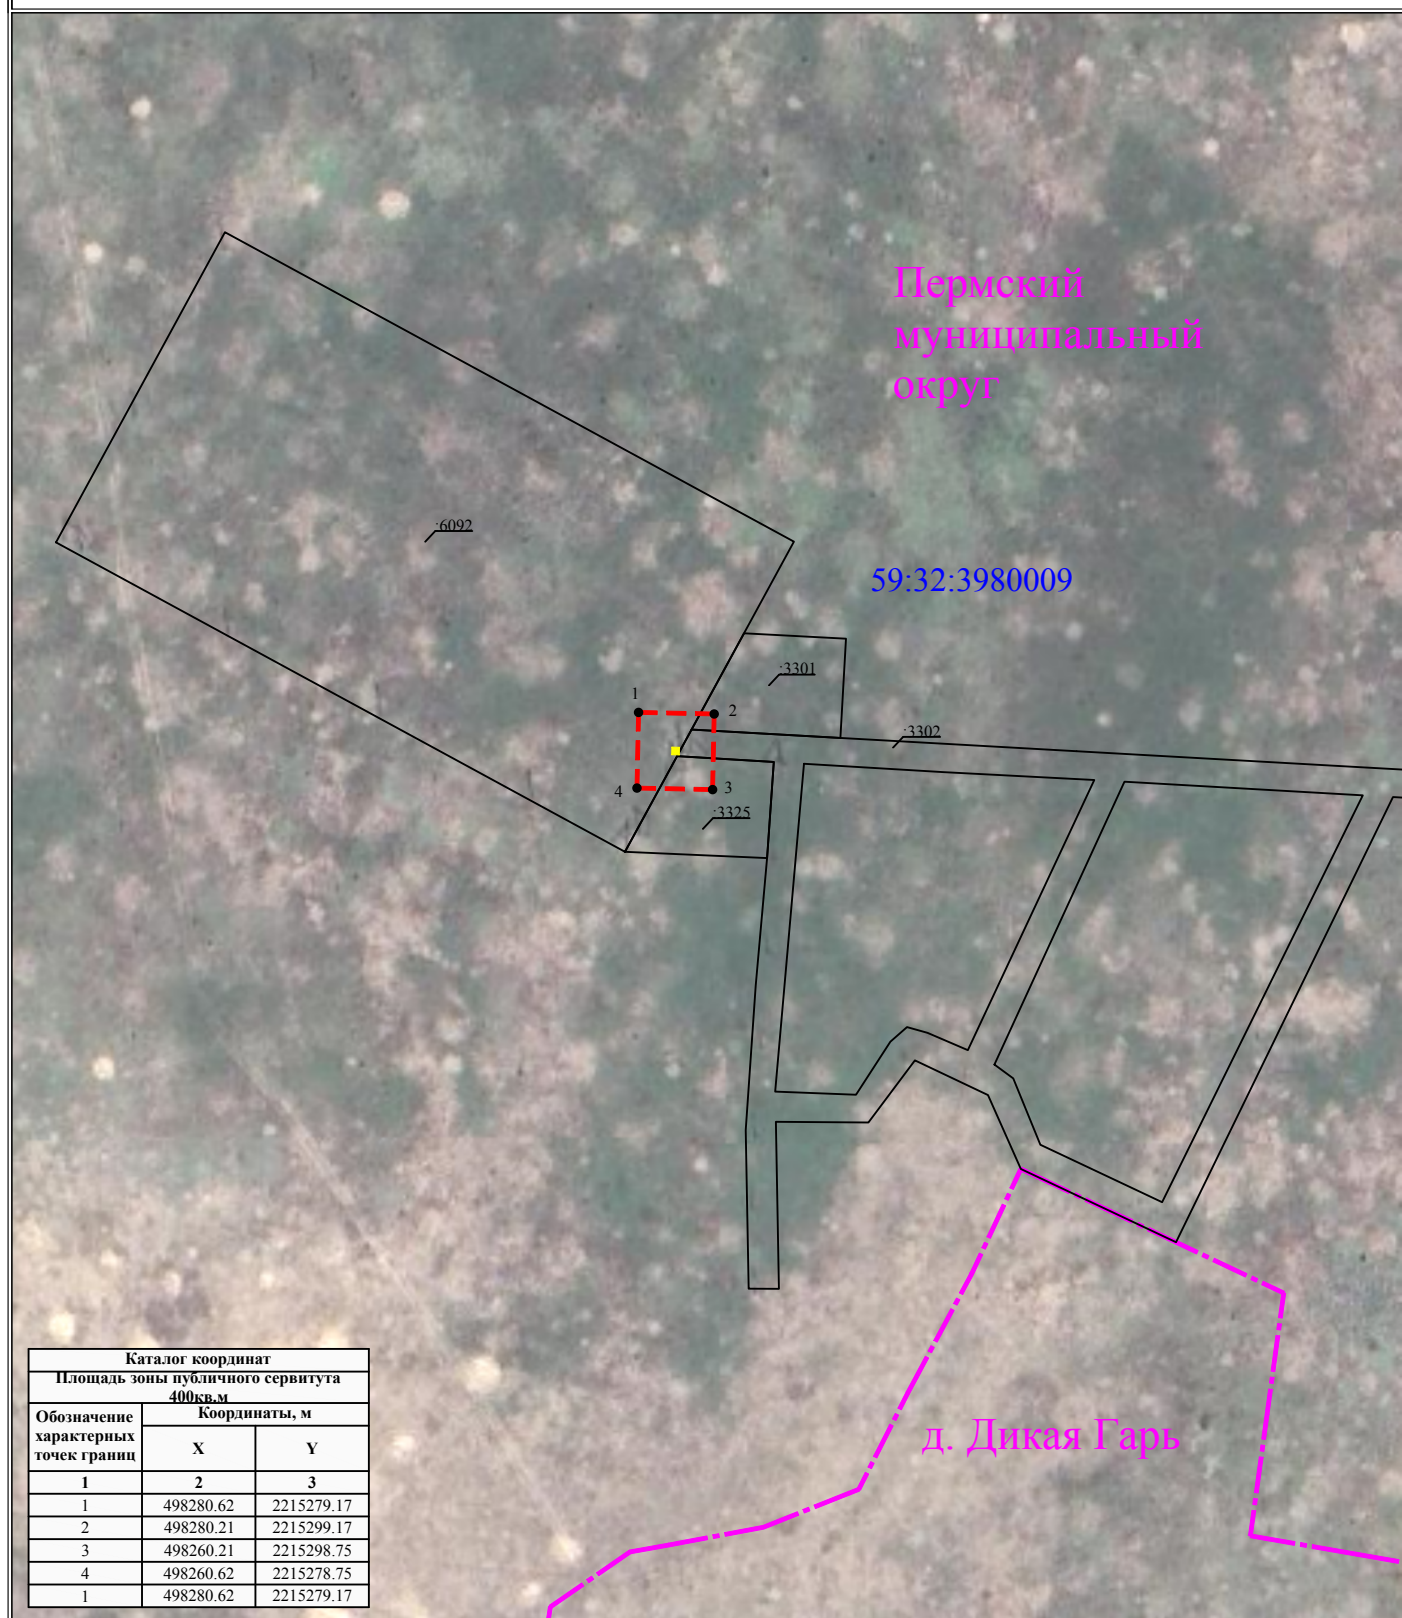

Каталог координат		
Площадь зоны публичного сервитута 400кв.м		
Обозначение характерных точек границ	Координаты, м	
	X	Y
1	2	3
1	498280.62	2215279.17
2	498280.21	2215299.17
3	498260.21	2215298.75
4	498260.62	2215278.75
1	498280.62	2215279.17

Масштаб 1:2000

УСЛОВНЫЕ ОБОЗНАЧЕНИЯ

- границы устанавливаемого публичного сервитута
- ось линии, контур объекта
- границы муниципального образования, населенных пунктов
- границы кадастрового квартала
- границы земельных участков, попадающих в зону публичного сервитута

- 1 - обозначение характерной точки границы устанавливаемого публичного сервитута
- :123 - кадастровый номер земельного участка
- 59:32:0000000 - кадастровый номер квартала
- г. Пермь - наименование муниципального образования, населенного пункта