Схема расположения границ публичного сервитута

Объект: Строительство участка ВЛ 0,4 кВ от РУ 0,4 кВ ТП-6753; Реконструкция РУ 0,4 кВ ТП-6753 (установка оборудования учета э/э), для электроснабжения склада по адресу: Пермский край, Пермский район, Двуреченское с/п, д. Устиново, ул. Героя, примерно в 0,86 км по направлению на север от ориентира (кад. номера зем. участка 59:32:3420001:2369) 4300062761

Местоположение: Пермский край, Пермский муниципальный округ, д. Устиново

Площадь земель и/или части земельного участка, кв.м: 974

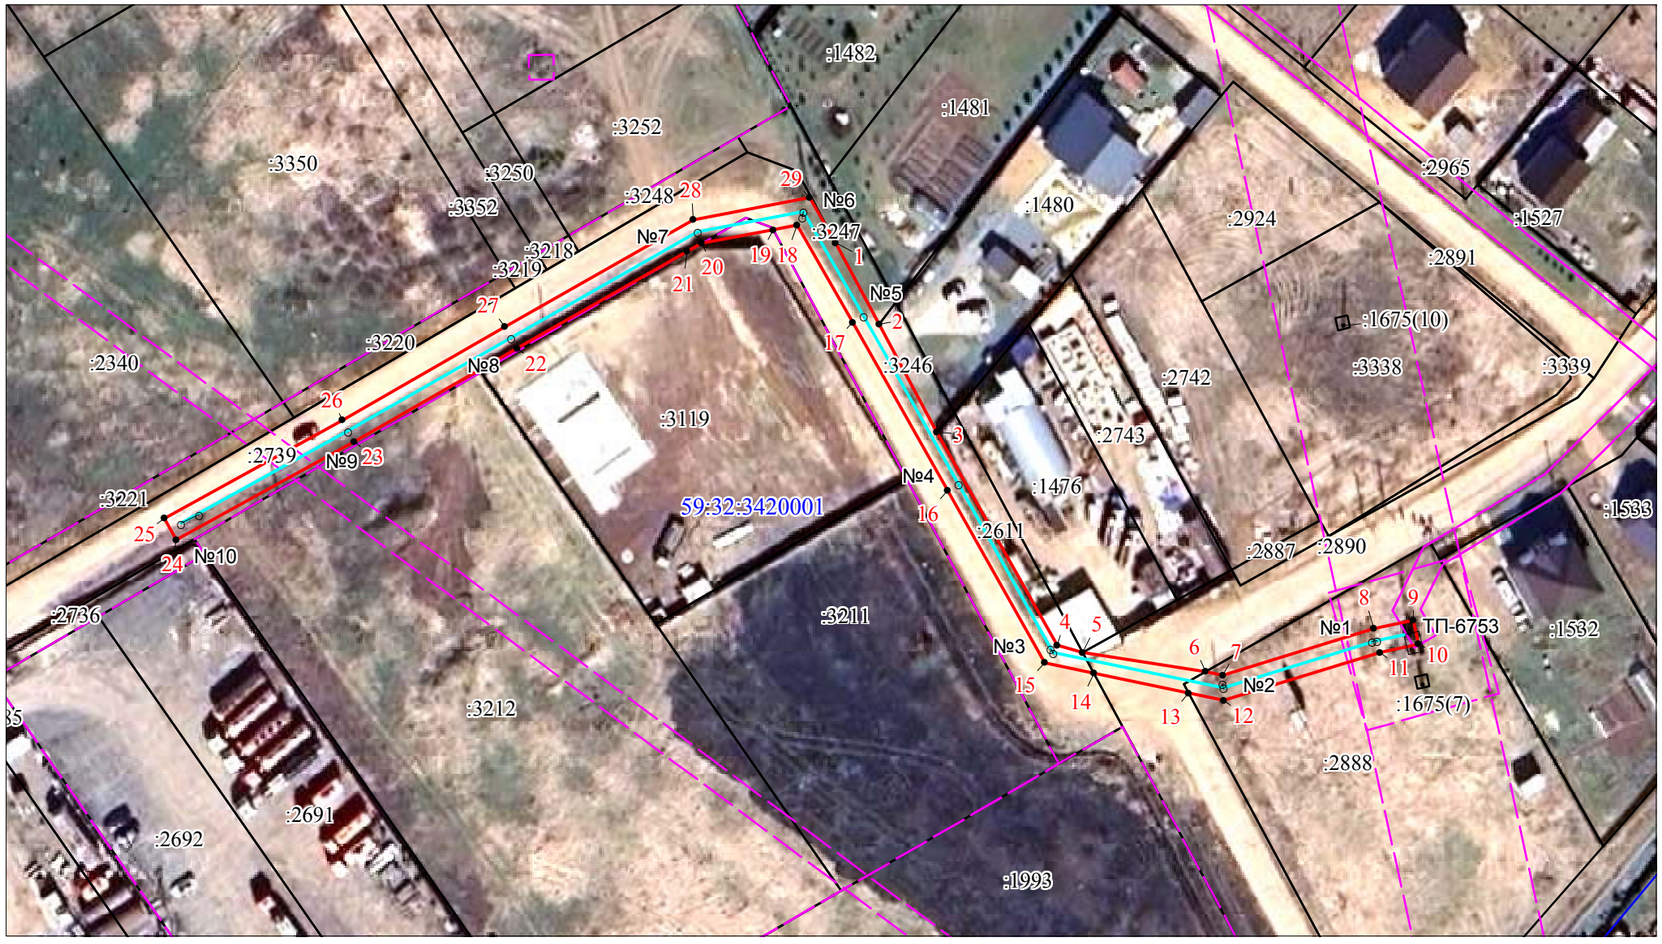

Каталог координат (Система координат МСК-59, зона 2)

Обозначение характерных точек границ	Координаты, м		Метод определения координат характерной точки	Mt, м
	X	Y		
1	2	3	4	5
1	507411.44	2228831.05	Геодезический метод	0.1
2	507398.15	2228838.07	Геодезический метод	0.1
3	507380.49	2228847.40	Геодезический метод	0.1
4	507345.66	2228866.82	Геодезический метод	0.1
5	507344.45	2228871.02	Геодезический метод	0.1
6	507341.24	2228891.01	Геодезический метод	0.1
7	507340.63	2228893.83	Геодезический метод	0.1
8	507348.08	2228918.52	Геодезический метод	0.1
9	507349.46	2228924.95	Геодезический метод	0.1
10	507345.55	2228925.79	Геодезический метод	0.1
11	507344.20	2228919.52	Геодезический метод	0.1
12	507336.50	2228894.00	Геодезический метод	0.1
13	507337.73	2228888.26	Геодезический метод	0.1
14	507341.04	2228872.82	Геодезический метод	0.1
15	507342.75	2228864.82	Геодезический метод	0.1
16	507371.02	2228849.15	Геодезический метод	0.1
17	507398.51	2228833.79	Геодезический метод	0.1
18	507414.37	2228824.79	Геодезический метод	0.1
19	507413.65	2228820.91	Геодезический метод	0.1
20	507411.48	2228809.21	Геодезический метод	0.1
21	507410.12	2228806.79	Геодезический метод	0.1
22	507394.51	2228779.00	Геодезический метод	0.1
23	507379.43	2228752.35	Геодезический метод	0.1
24	507363.57	2228723.22	Геодезический метод	0.1
25	507367.08	2228721.31	Геодезический метод	0.1
26	507382.93	2228750.41	Геодезический метод	0.1
27	507397.99	2228777.04	Геодезический метод	0.1
28	507415.29	2228807.83	Геодезический метод	0.1
29	507418.82	2228826.86	Геодезический метод	0.1
1	507411.44	2228831.05	Геодезический метод	0.1

Масштаб 1:1000

Условные обозначения

-проектные границы публичного сервитута

59:32:2120001 -кадастровый номер квартала

-границы кадастрового квартала

:22 -граница и номер земельного участка, сведения о котором внесены в ЕГРН

-Воздушная линия электропередачи

• 1 - обозначение характерной точки проектной границы публичного сервитута

№3 - обозначение и номер опоры ЛЭП

Описание границ смежных землепользователей

Описание границы	Смежный землепользователь (при наличии кадастровый номер земельного участка)	Площадь обременения, кв.м
от точки 1 до точки 2, от точки 29 до точки 1	59:32:3420001:3247	-
от точки 2 до точки 3	59:32:3420001:3246	-
от точки 3 до точки 5	59:32:3420001:2611	-
от точки 5 до точки 6, от точки 13 до точки 14	59:32:3420001:2890	59
от точки 6 до точки 13	59:32:3420001:2888	152
от точки 14 до точки 19, от точки 21 до точки 29	59:32:3420001:2739	746
от точки 19 до точки 21	59:32:3420001:3119	17
Итого		**974**