


Публичный сервитут

"Строительство ВЛ 0,4 кВ с установкой ПУ для электроснабжения деревни Ермаши (4500104341)"

Схема расположения границ публичного сервитута

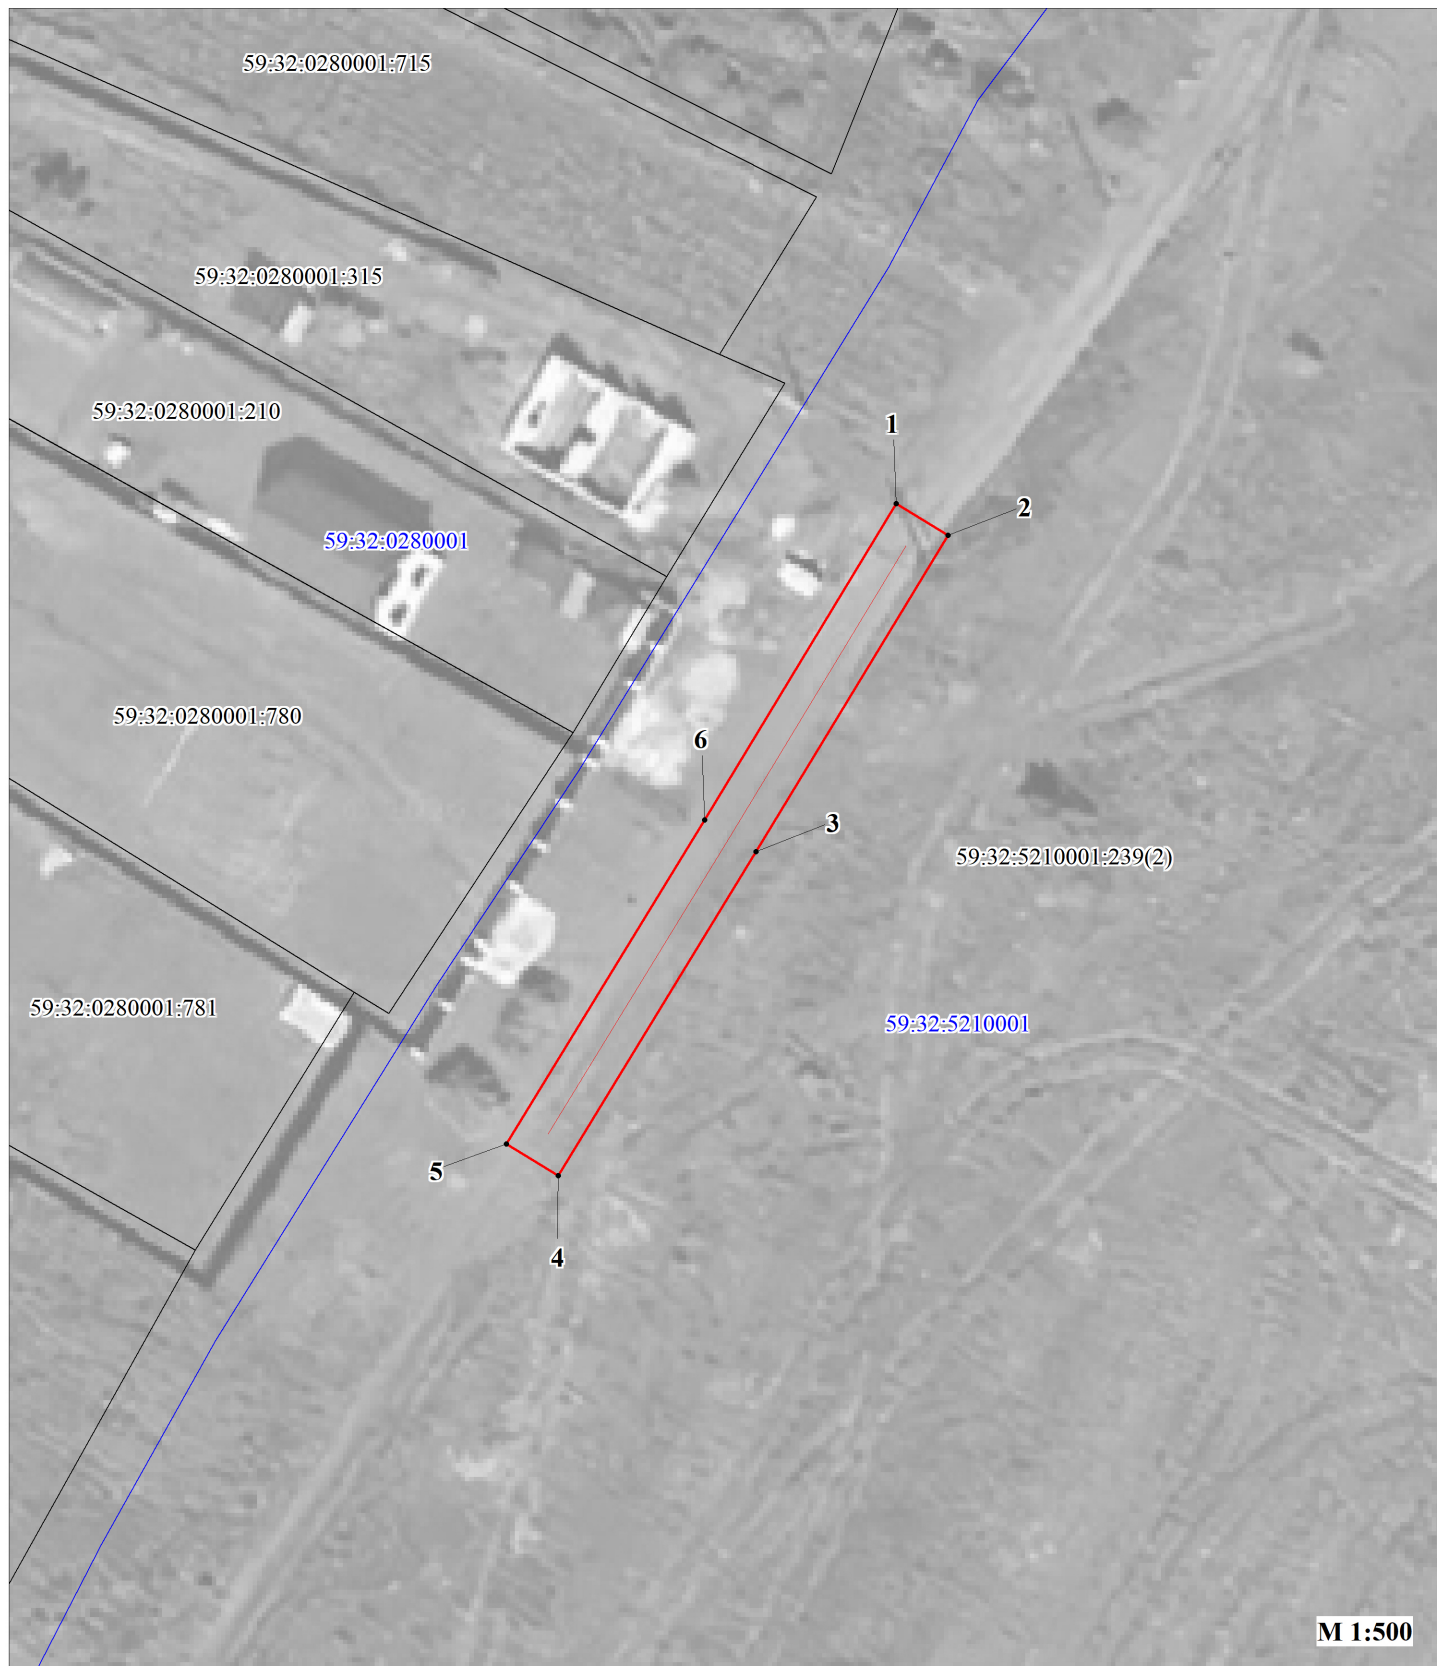

Условные обозначения:

59:32:5210001

кадастровый номер квартала

59:32:5210001:239

кадастровый номер земельного участка, учтенного в ГКН



граница земельного участка, учтенного в ГКН

граница публичного сервитута

граница кадастрового квартала

• 1

характерная точка границы

проектируемая линия ВЛ 0,4 кВ

ОПИСАНИЕ МЕСТОПОЛОЖЕНИЯ ГРАНИЦ ПУБЛИЧНОГО СЕРВИТУТА «Строительство ВЛ 0,4 кВ с установкой ПУ для электроснабжения деревни Ермаши (4500104341)» ПЕРМСКИЙ КРАЙ, ПЕРМСКИЙ МУНИЦИПАЛЬНЫЙ ОКРУГ (НАИМЕНОВАНИЕ ОБЪЕКТА)				
Сведения о местоположении границ объекта				
1. Система координат <u>МСК-59. зона 2</u>				
2. Сведения о характерных точках границ объекта				
Обозначение характерны х точек границ	Координаты. м		Метод определения координат и средняя квадратическая погрешность положения характерной точки (M_t). м	Описание закреплен ия точки
	X	Y		
1	2	3	4	5
1	504537.16	2223873.57	Геодезический метод; Mt=0.1	-
2	504535.08	2223876.99	Геодезический метод; Mt=0.1	-
3	504514.16	2223864.31	Геодезический метод; Mt=0.1	-
4	504492.73	2223851.21	Геодезический метод; Mt=0.1	-
5	504494.81	2223847.79	Геодезический метод; Mt=0.1	-
6	504516.24	2223860.89	Геодезический метод; Mt=0.1	-
1	504537.16	2223873.57	Геодезический метод; Mt=0.1	-