

ГРАФИЧЕСКОЕ ОПИСАНИЕ

местоположения границ населенных пунктов, территориальных зон, особо охраняемых природных территорий, зон с особыми условиями использования территории

Публичный сервитут под объект: "Строительство ВЛ 0,4 кВ от проектируемой ВЛ 0,4 кВ с установкой ПУ для электроснабжения поселка Мулянка (4500106619), (4500105598), (4500106414), (4500106107)"

(наименование объекта, местоположение границ которого описано (далее - объект))

Раздел 1


Сведения об объекте		
№ п/п	Характеристики объекта	Описание характеристик
1	2	3
1	Местоположение объекта	Пермский край, Пермский м.о.
2	Площадь объекта ± величина погрешности определения площади ($P \pm \Delta P$), м²	1571 ± 14
3	Иные характеристики объекта	1. Публичный сервитут под объект: "Строительство ВЛ 0,4 кВ от проектируемой ВЛ 0,4 кВ с установкой ПУ для электроснабжения поселка Мулянка (4500106619), (4500105598), (4500106414), (4500106107)" 2. Цель установления публичного сервитута: Размещение объектов электросетевого хозяйства, тепловых сетей, водопроводных сетей, сетей водоотведения, линий и сооружений связи, линейных объектов системы газоснабжения, нефтепроводов и нефтепродуктопроводов, их неотъемлемых технологических частей, если указанные объекты являются объектами федерального, регионального или местного значения, либо необходимы для организации электро-, газо-, тепло-, водоснабжения населения и водоотведения, подключения (технологического присоединения) к сетям инженерно-технического обеспечения, либо переносятся в связи с изъятием земельных участков, на которых они ранее располагались, для государственных или муниципальных нужд (далее также - инженерные сооружения) 3. Срок публичного сервитута: Продолжительность: 49 лет 4. Описание иной цели: Публичный сервитут в целях подключения (технологического присоединения) к сетям инженерно-технического обеспечения "Строительство ВЛ 0,4 кВ от проектируемой ВЛ 0,4 кВ с установкой ПУ для электроснабжения поселка Мулянка (4500106619), (4500105598), (4500106414), (4500106107)"; правообладатель публичного сервитута - ПУБЛИЧНОЕ АКЦИОНЕРНОЕ ОБЩЕСТВО "РОССЕТИ УРАЛ", ОГРН 1056604000970, ИНН 6671163413, почтовый адрес: г. Пермь, ул. Инженерная, 17, адресе эл. почты - perm@rosseti-ural.ru, pe-ces@rosseti-ural.ru, срок на 49 лет

Раздел 2

Сведения о местоположении границ объекта					
1. Система координат МСК-59, зона 2					
2. Сведения о характерных точках границ объекта					
Обозначение характерных точек границ	Координаты, м		Метод определения координат характерной точки	Средняя квадратическая погрешность положения характерной точки (Mt), м	Описание обозначения точки на местности (при наличии)
	X	Y			
1	2	3	4	5	6
-	-	-	-	-	-
3. Сведения о характерных точках части (частей) границы объекта					
Обозначение характерных точек части границы	Координаты, м		Метод определения координат характерной точки	Средняя квадратическая погрешность положения характерной точки (Mt), м	Описание обозначения точки на местности (при наличии)
	X	Y			
1	2	3	4	5	6
Часть N 1					
1	494842.84	2238707.52	Аналитический метод	0.1	-
2	494841.30	2238708.80	Аналитический метод	0.1	-
3	494825.87	2238721.64	Аналитический метод	0.1	-
4	494810.45	2238734.46	Аналитический метод	0.1	-
5	494795.03	2238747.29	Аналитический метод	0.1	-
6	494763.92	2238772.99	Аналитический метод	0.1	-
7	494746.80	2238787.31	Аналитический метод	0.1	-
8	494747.65	2238788.54	Аналитический метод	0.1	-
9	494745.64	2238790.22	Аналитический метод	0.1	-
10	494744.36	2238788.69	Аналитический метод	0.1	-
11	494743.08	2238787.16	Аналитический метод	0.1	-
12	494762.76	2238770.67	Аналитический метод	0.1	-
13	494824.26	2238719.69	Аналитический метод	0.1	-
14	494841.18	2238705.54	Аналитический метод	0.1	-
15	494842.46	2238707.07	Аналитический метод	0.1	-
1	494842.84	2238707.52	Аналитический метод	0.1	-
Часть N 2					
16	495134.67	2238724.88	Аналитический метод	0.1	-
17	495133.35	2238725.31	Аналитический метод	0.1	-
18	495131.69	2238726.22	Аналитический метод	0.1	-
19	495131.67	2238705.52	Аналитический метод	0.1	-
20	495105.66	2238724.60	Аналитический метод	0.1	-
21	495077.45	2238745.12	Аналитический метод	0.1	-
22	495049.36	2238765.87	Аналитический метод	0.1	-
23	495020.96	2238787.13	Аналитический метод	0.1	-
24	495001.55	2238796.95	Аналитический метод	0.1	-
25	494981.97	2238816.63	Аналитический метод	0.1	-
26	494958.18	2238840.36	Аналитический метод	0.1	-
27	494956.81	2238838.38	Аналитический метод	0.1	-
28	494957.92	2238837.43	Аналитический метод	0.1	-
29	494934.86	2238804.51	Аналитический метод	0.1	-
30	494911.65	2238771.38	Аналитический метод	0.1	-
31	494910.75	2238772.15	Аналитический метод	0.1	-
32	494910.42	2238771.68	Аналитический метод	0.1	-
33	494903.71	2238761.91	Аналитический метод	0.1	-
34	494904.52	2238761.20	Аналитический метод	0.1	-
35	494903.63	2238759.93	Аналитический метод	0.1	-

3. Сведения о характерных точках части (частей) границы объекта					
Обозначение характерных точек части границы	Координаты, м		Метод определения координат характерной точки	Средняя квадратическая погрешность положения характерной точки (Mt), м	Описание обозначения точки на местности (при наличии)
	X	Y			
36	494904.41	2238759.40	Аналитический метод	0.1	-
37	494906.06	2238758.27	Аналитический метод	0.1	-
38	494913.70	2238769.40	Аналитический метод	0.1	-
39	494937.31	2238803.20	Аналитический метод	0.1	-
40	494958.74	2238834.14	Аналитический метод	0.1	-
41	494979.13	2238813.81	Аналитический метод	0.1	-
42	494998.69	2238794.15	Аналитический метод	0.1	-
43	495000.00	2238794.75	Аналитический метод	0.1	-
44	495000.00	2238793.25	Аналитический метод	0.1	-
45	495018.84	2238783.71	Аналитический метод	0.1	-
46	495019.73	2238783.05	Аналитический метод	0.1	-
47	495019.72	2238784.42	Аналитический метод	0.1	-
48	495040.28	2238769.24	Аналитический метод	0.1	-
49	495076.24	2238742.71	Аналитический метод	0.1	-
50	495108.86	2238718.66	Аналитический метод	0.1	-
51	495114.57	2238714.46	Аналитический метод	0.1	-
52	495132.19	2238701.44	Аналитический метод	0.1	-
53	495132.58	2238701.15	Аналитический метод	0.1	-
54	495132.58	2238699.91	Аналитический метод	0.1	-
55	495135.67	2238697.64	Аналитический метод	0.1	-
56	495135.69	2238721.38	Аналитический метод	0.1	-
57	495137.06	2238721.10	Аналитический метод	0.1	-
58	495137.46	2238723.06	Аналитический метод	0.1	-
59	495137.86	2238725.02	Аналитический метод	0.1	-
16	495134.67	2238724.88	Аналитический метод	0.1	-
Часть N 3					
60	494720.49	2238811.58	Аналитический метод	0.1	-
61	494719.50	2238810.13	Аналитический метод	0.1	-
62	494704.04	2238822.98	Аналитический метод	0.1	-
63	494702.44	2238824.31	Аналитический метод	0.1	-
64	494702.06	2238823.83	Аналитический метод	0.1	-
65	494700.81	2238822.27	Аналитический метод	0.1	-
66	494736.04	2238793.95	Аналитический метод	0.1	-
67	494737.29	2238795.51	Аналитический метод	0.1	-
68	494738.54	2238797.07	Аналитический метод	0.1	-
60	494720.49	2238811.58	Аналитический метод	0.1	-

План границ объекта

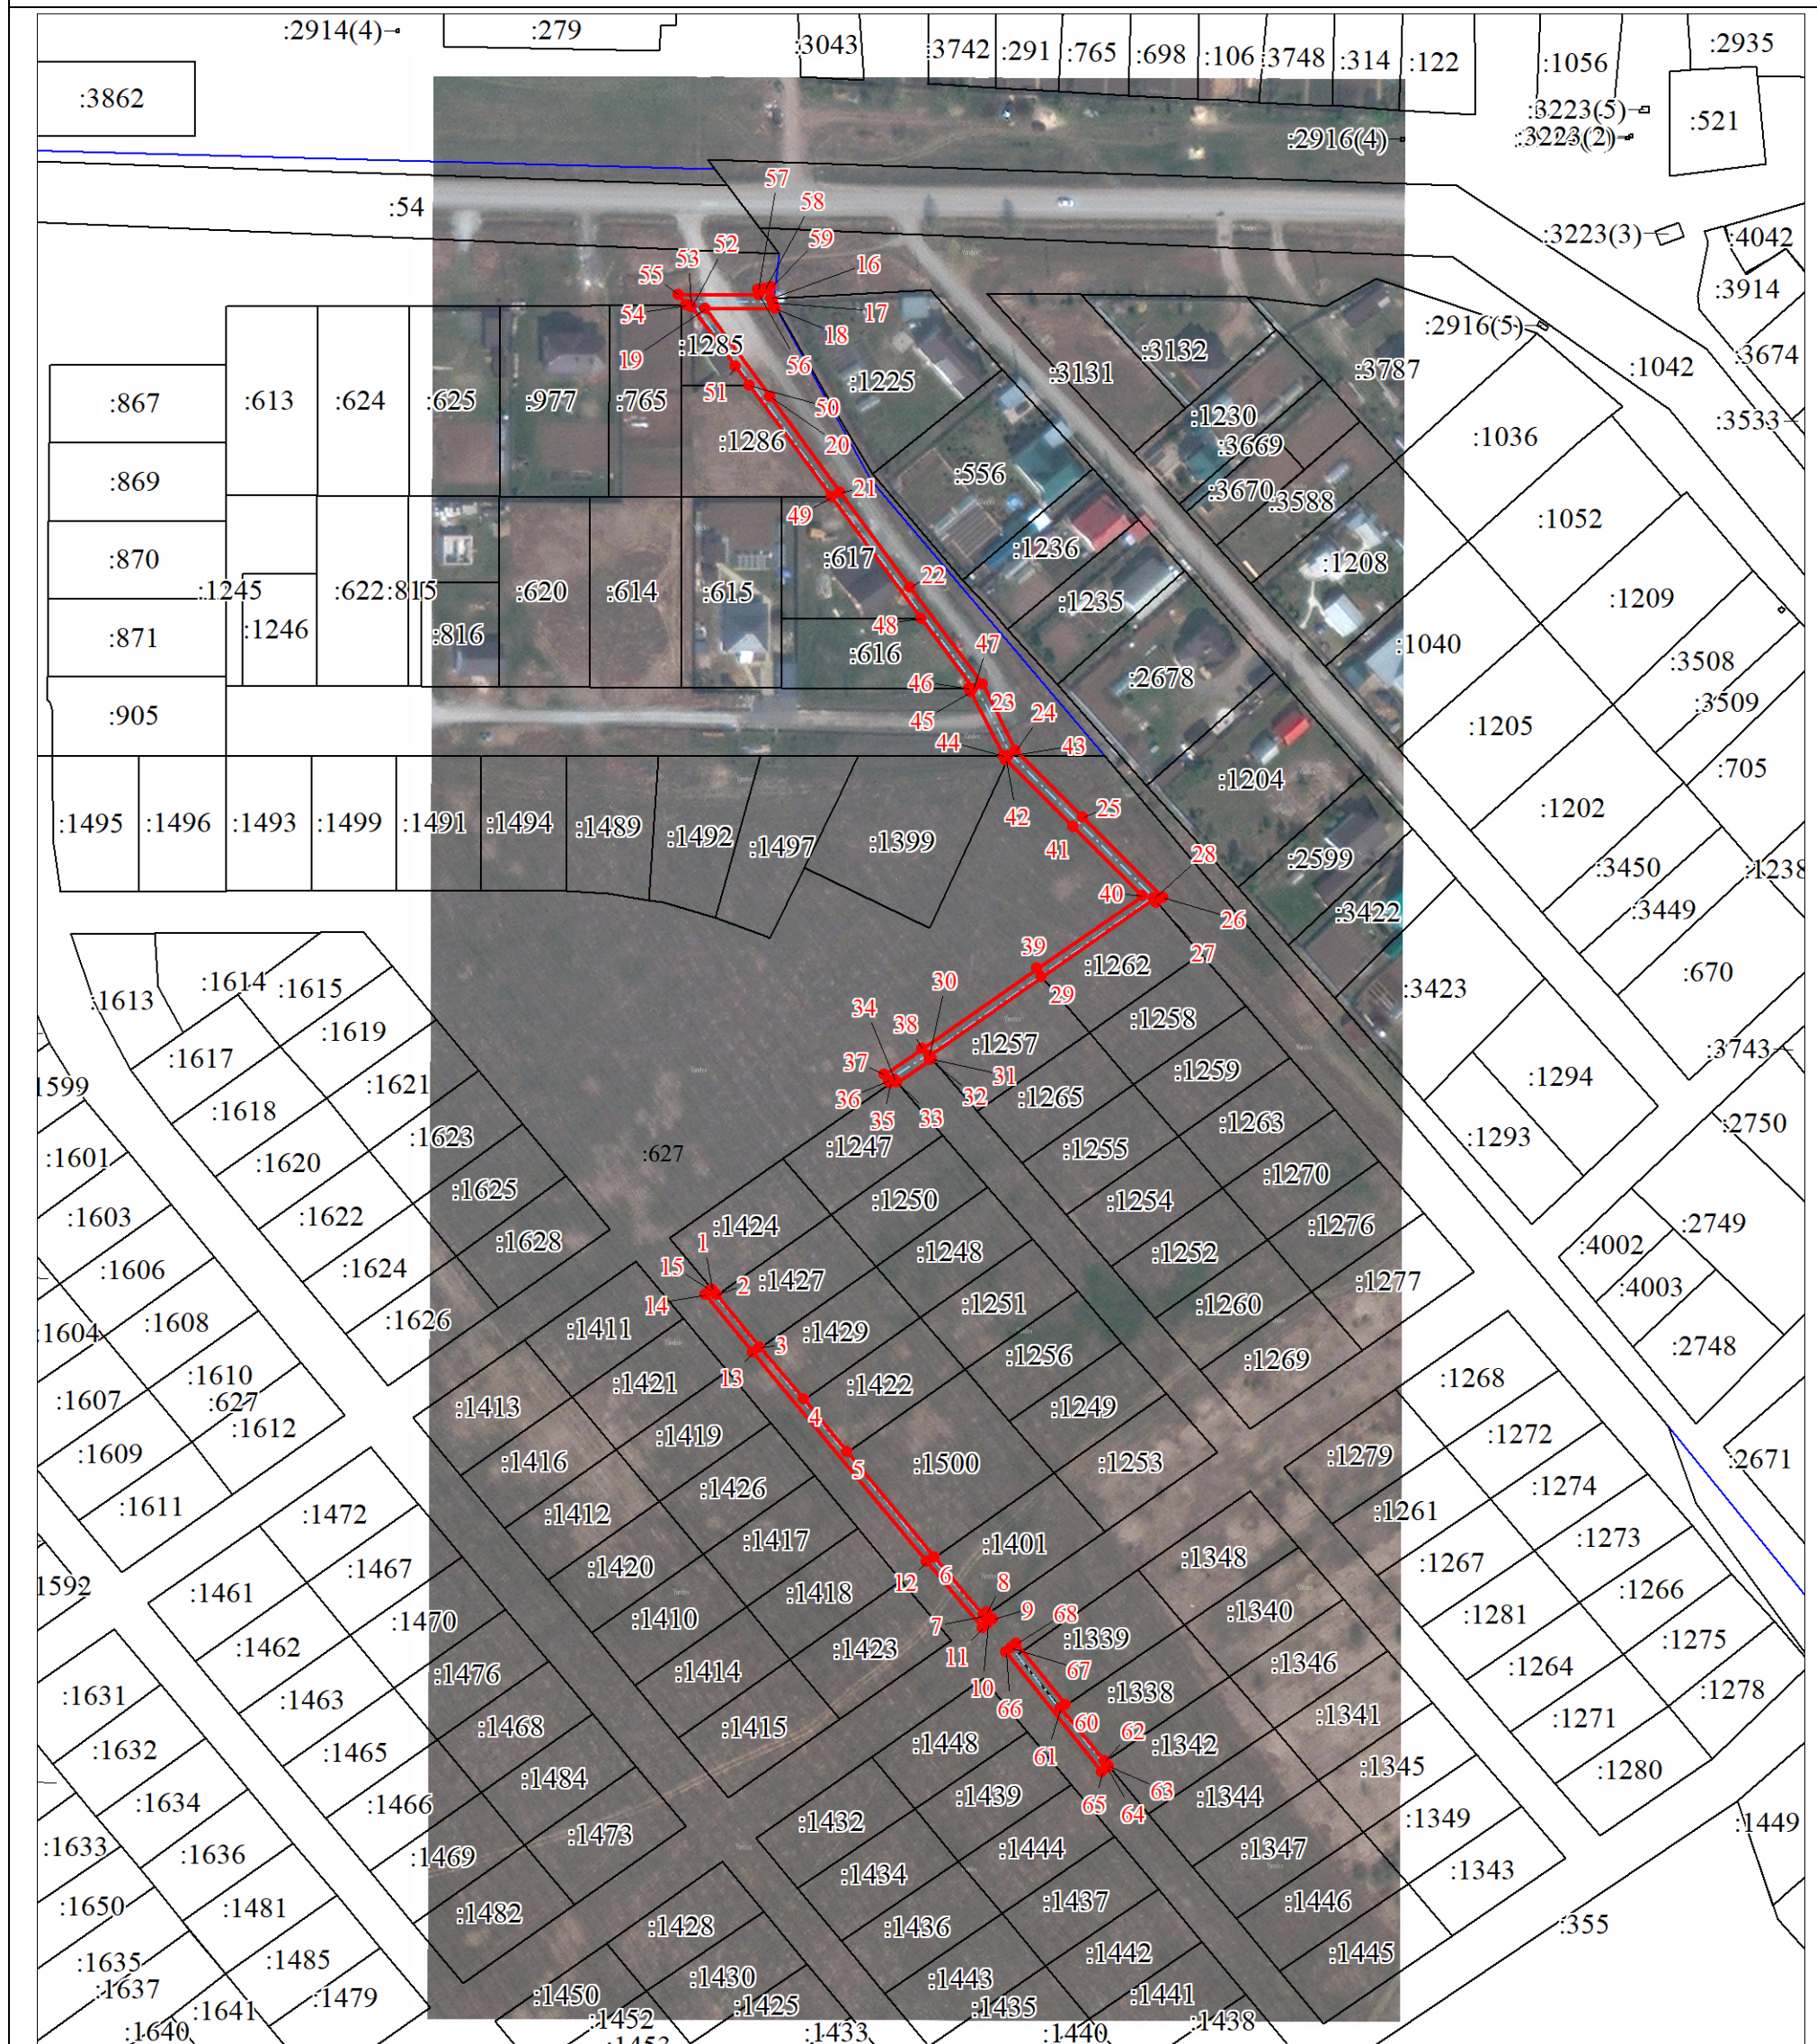

Масштаб 1:2000

Используемые условные знаки и обозначения:

- | | |
|---|---|
|  | Характерная точка границы объекта |
|  | Надписи номеров характерных точек границы объекта |
|  | Граница объекта |
|  | Обозначение кадастрового квартала |
|  | Надписи кадастрового номера земельного участка |
|  | Проектное местоположение инженерного сооружения |