


**Схема расположения границ публичного сервитута
для эксплуатации объектов
ТП-63192, ТП-63357, ТП-66203, ТП-66288, ТП-66345, ВЛ-10 кВ Комета от ПС
Янычи**

Обзорная схема границ объекта землеустройства

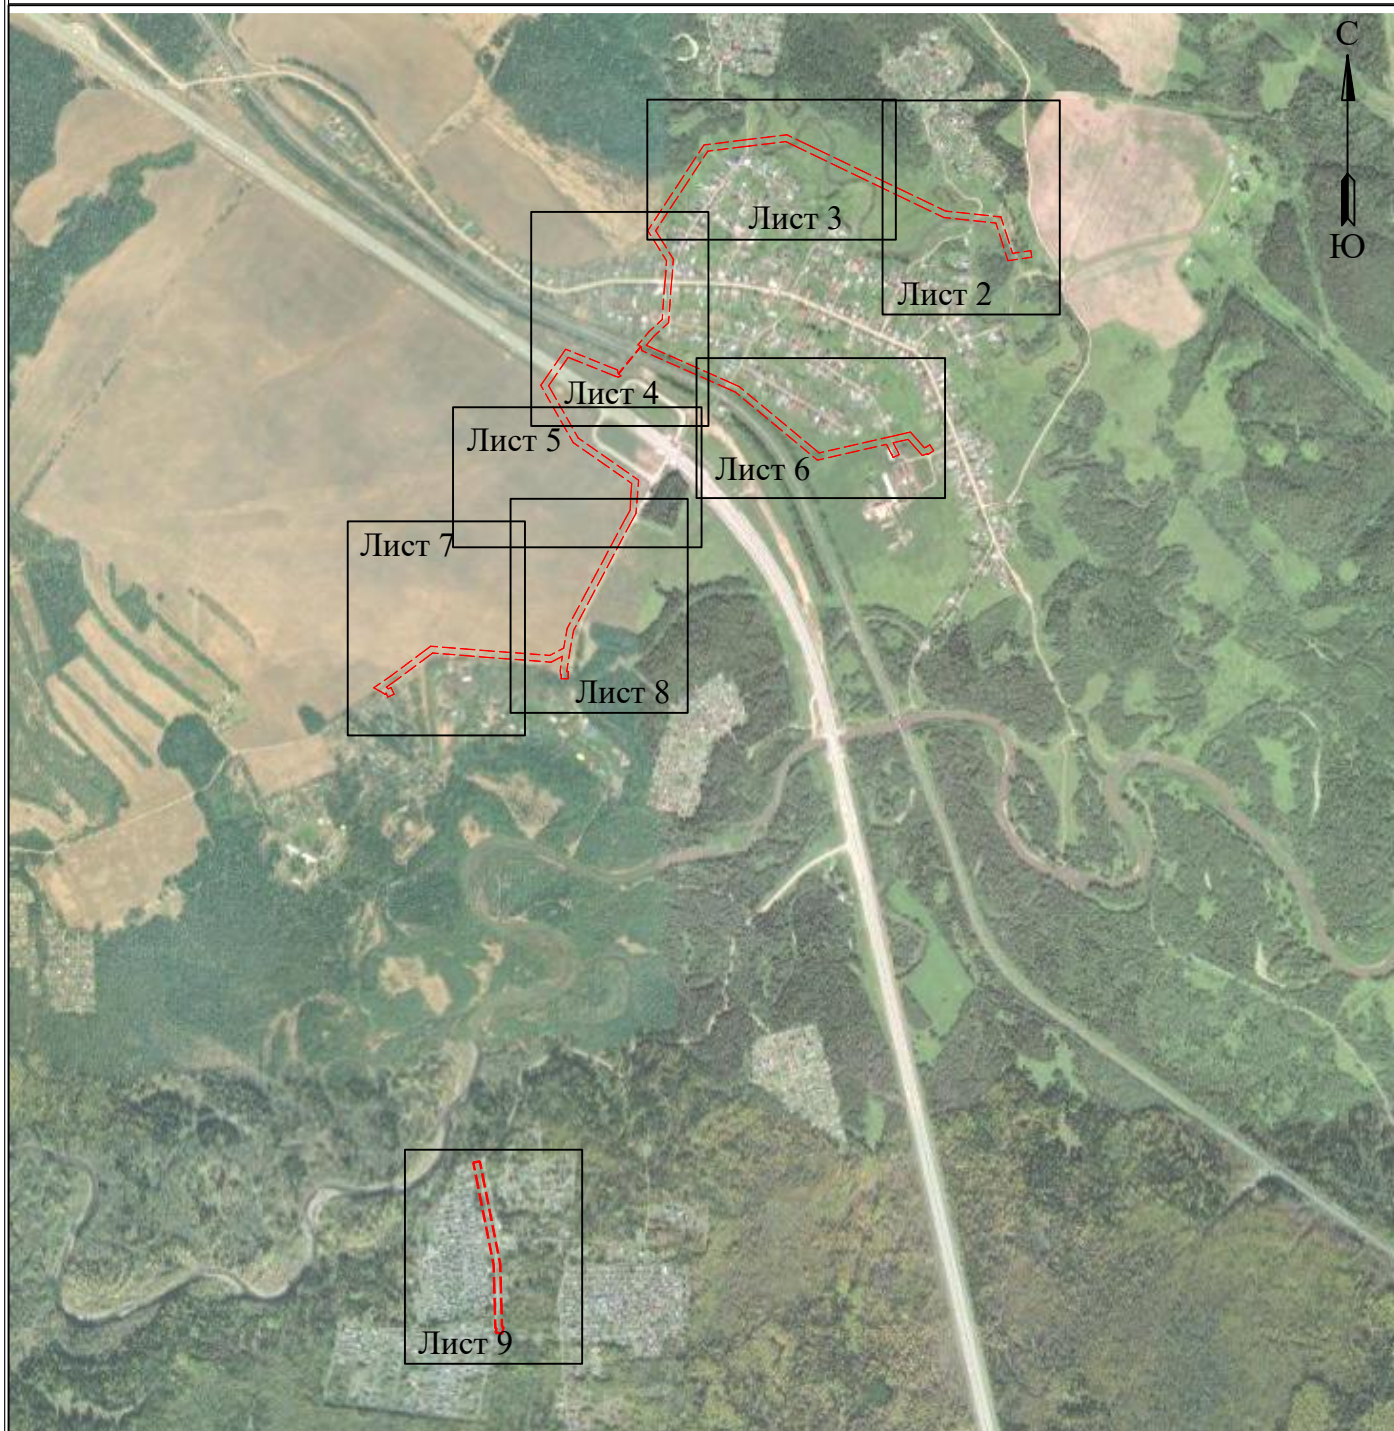

УСЛОВНЫЕ ОБОЗНАЧЕНИЯ

- границы устанавливаемого публичного сервитута
- ось линии, контур объекта
- границы муниципального образования, населенных пунктов
- границы кадастрового квартала
- границы земельных участков, попадающих в зону публичного сервитута

- 1 - обозначение характерной точки границы устанавливаемого публичного сервитута
- :123 - кадастровый номер земельного участка
- 59:32:0000000 - кадастровый номер квартала
- г. Пермь - наименование муниципального образования, населенного пункта

Схема расположения границ публичного сервитута
для эксплуатации объектов
ТП-63192, ТП-63357, ТП-66203, ТП-66288, ТП-66345, ВЛ-10 кВ Комета от ПС
Янычи



Схема расположения границ публичного сервитута
для эксплуатации объектов
ТП-63192, ТП-63357, ТП-66203, ТП-66288, ТП-66345, ВЛ-10 кВ Комета от ПС Янычи



Лист 4 из 9

**Схема расположения границ публичного сервитута
для эксплуатации объектов
ТП-63192, ТП-63357, ТП-66203, ТП-66288, ТП-66345, ВЛ-10 кВ Комета от ПС
Янычи**



Схема расположения границ публичного сервитута
для эксплуатации объектов
ТП-63192, ТП-63357, ТП-66203, ТП-66288, ТП-66345, ВЛ-10 кВ Комета от ПС
Янычи

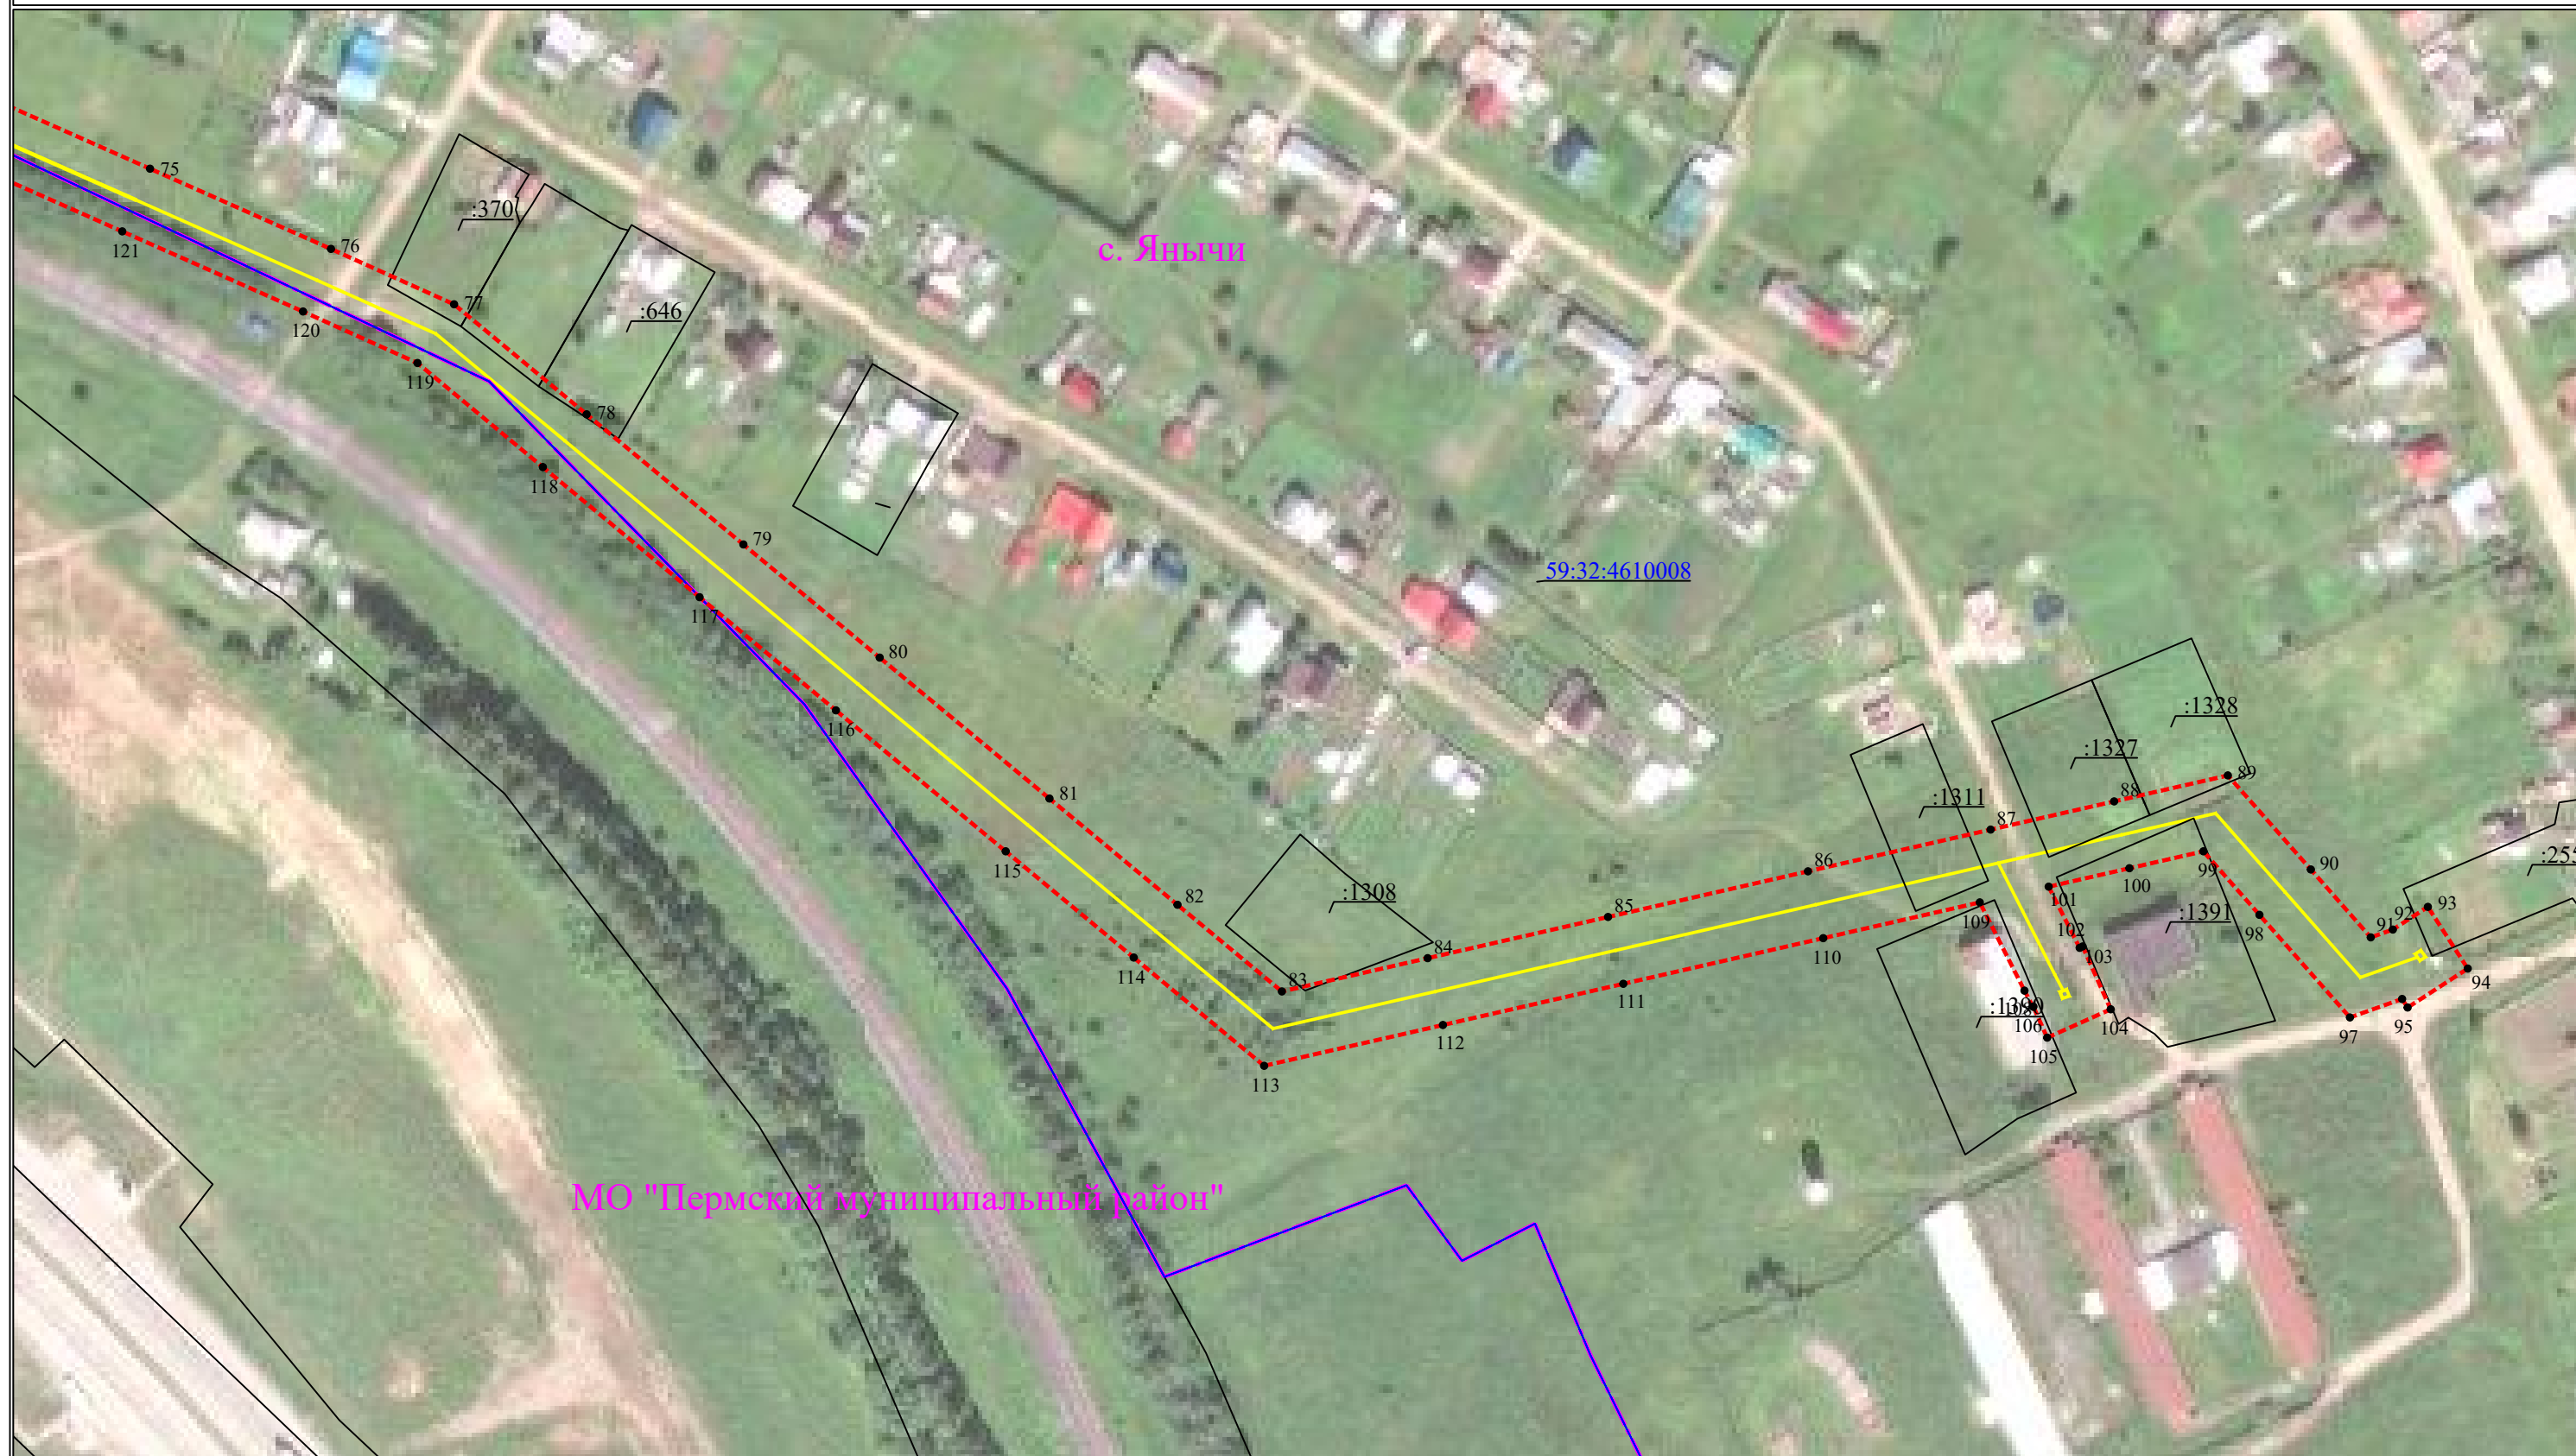


Схема расположения границ публичного сервитута
для эксплуатации объектов
ТП-63192, ТП-63357, ТП-66203, ТП-66288, ТП-66345, ВЛ-10 кВ Комета от ПС
Янычи



Схема расположения границ публичного сервитута
для эксплуатации объектов
ТП-63192, ТП-63357, ТП-66203, ТП-66288, ТП-66345, ВЛ-10 кВ Комета от ПС Янычи

МО "Пермский муниципальный район"

59:32:4610008

:123(2)

:284(3)

:281(13)

:8

Масштаб 1:2000

Условные обозначения приведены на листе 1

Лист 8 из 9

Схема расположения границ публичного сервитута
для эксплуатации объектов
ТП-63192, ТП-63357, ТП-66203, ТП-66288, ТП-66345, ВЛ-10 кВ Комета от ПС Янычи



Масштаб 1:2000

Условные обозначения приведены на листе 1

Сведения о местоположении границ объектов

ТП-63192, ТП-63357, ТП-66203, ТП-66288, ТП-66345, ВЛ-10 кВ Комета от ПС Янычи

Перечень характерных точек		
Площадь зоны публичного сервитута		
118856 кв.м		
Обозначение характерных точек границ	Координаты, м	
	X	Y
1	2	3
1	481465.64	2242497.12
2	481461.79	2242507.41
3	481531.29	2242564.65
4	481535.34	2242555.52
5	481545.14	2242563.72
6	481586.25	2242598.2
7	481624.91	2242640.04
8	481672.82	2242643.46
9	481722.78	2242646.69
10	481765.46	2242650.98
11	481811.23	2242653.93
12	481862.74	2242622.16
13	481906.92	2242594.41
14	481957.39	2242627.5
15	482005.58	2242659.08
16	482062.27	2242696.24
17	482115.13	2242730.88
18	482178.46	2242772.55
19	482185.6	2242829.43
20	482192.91	2242886.7
21	482196.31	2242915.26
22	482203.45	2242975.9
23	482210.87	2243035.46
24	482189.63	2243079.67
25	482175.21	2243109.71
26	482158.25	2243145.01
27	482127.23	2243209.58
28	482095.59	2243275.47
29	482063.6	2243342.06
30	482031.71	2243408.45
31	482000.06	2243474.35
32	481968.99	2243539.06
33	481963.14	2243594.06
34	481957.09	2243650.86
35	481950.33	2243714.28
36	481883.69	2243735.53
37	481834.88	2243751.09
38	481843.46	2243809.03
39	481822.69	2243812.11
40	481811.49	2243736.5
41	481877.31	2243715.52
42	481930.9	2243698.43
43	481936.21	2243648.64
44	481942.26	2243591.84
45	481948.49	2243533.24
46	481981.13	2243465.26
47	482012.78	2243399.36
48	482044.67	2243332.97
49	482076.66	2243266.38
50	482108.3	2243200.49
51	482139.32	2243135.92
52	482170.7	2243070.58
53	482189.27	2243031.93
54	482182.6	2242978.42
55	482175.46	2242917.73
56	482171.08	2242881.01
57	482164.77	2242832.08
58	482158.83	2242784.77
59	482103.6	2242748.43
60	482050.76	2242713.8
61	481994.07	2242676.64
62	481945.88	2242645.06
63	481906.68	2242619.36
64	481873.84	2242639.99
65	481816.56	2242675.32
66	481763.73	2242671.91
67	481721.05	2242667.62
68	481671.39	2242664.41
69	481615.13	2242660.39
70	481571.73	2242613.43
71	481543.26	2242589.55
72	481525.67	2242629.26
73	481501.69	2242683.38
74	481477.76	2242737.39
75	481454	2242791.01
76	481429.43	2242846.44
77	481412.46	2242884.15
78	481378.76	2242924.75
79	481338.9	2242972.76
80	481304.24	2243014.51
81	481261.07	2243066.52
82	481228.53	2243105.73
83	481201.99	2243137.7
84	481212.18	2243182.35
85	481224.8	2243237.61
86	481238.78	2243298.84
87	481251.56	2243354.79
88	481260.2	2243392.62
89	481268.16	2243427.45
90	481239.34	2243452.88
91	481218.55	2243471.22
92	481220.94	2243477.99
93	481227.89	2243488.72
94	481208.99	2243500.94
95	481197.06	2243482.51
96	481199.68	2243480.83
97	481194.03	2243464.85
98	481225.45	2243437.13
99	481244.91	2243419.96
100	481239.73	2243397.3
101	481234.08	2243372.57
102	481215.35	2243382.06
103	481215.77	2243382.98
104	481196.52	2243391.57
105	481187.83	2243372.12

1	2	3
106	481197.35	2243367.89
107	481197.29	2243367.79
108	481202.23	2243365.17
109	481229.27	2243351.47
110	481218.31	2243303.52
111	481204.33	2243242.28
112	481191.71	2243187.03
113	481179.21	2243132.27
114	481212.37	2243092.32
115	481244.91	2243053.11
116	481288.08	2243001.1
117	481322.74	2242959.35
118	481362.6	2242911.34
119	481394.48	2242872.93
120	481410.26	2242837.88
121	481434.8	2242782.5
122	481458.56	2242728.88
123	481482.49	2242674.87
124	481506.47	2242620.75
125	481526.49	2242575.57
126	481530.45	2242566.55
127	481461.05	2242509.4
128	481459.01	2242514.87
129	481439.33	2242507.52
130	481446.05	2242489.54
131	481460.33	2242453.88
132	481474.99	2242417.4
133	481493.56	2242371.17
134	481505.21	2242341.86
135	481493.42	2242333.88
136	481428.55	2242289.27
137	481415.14	2242279.97
138	481386.74	2242295.98
139	481343.19	2242320.73
140	481299.93	2242345.21
141	481249.26	2242373.87
142	481219.39	2242416.84
143	481185.17	2242465.97
144	481150.68	2242515.34
145	481115.6	2242565.18
146	481060.03	2242561.21
147	481010.29	2242556.97
148	480972.58	2242536.08
149	480915.93	2242506.03
150	480859.81	2242476.26
151	480803.18	2242446.22
152	480744.21	2242414.94
153	480684.99	2242383.52
154	480638.78	2242359.02
155	480574.33	2242347.52
156	480510.68	2242337.8
157	480508.19	2242338.05
158	480508.19	2242341.81
159	480485.91	2242341.81
160	480485.91	2242319.75
161	480499.35	2242319.76
162	480499.15	2242317.86
163	480511.22	2242316.64
164	480557.21	2242323.66
165	480538.54	2242287.98
166	480542.64	2242234.94
167	480546.18	2242189.29
168	480549.43	2242142.35
169	480553.61	2242086.95
170	480559.15	2242017.73
171	480563.5	2241963.42
172	480567.6	2241912.2
173	480546.8	2241884.35
174	480518.16	2241846.02
175	480477.34	2241791.39
176	480459.27	2241765.27
177	480454.19	2241772.31
178	480457.9	2241780.38
179	480437.1	2241789.95
180	480428.05	2241770.27
181	480440.47	2241764.58
182	480436.11	2241761.48
183	480441.74	2241753.59
184	480457.32	2241725.53
185	480494.39	2241779.13
186	480534.98	2241833.45
187	480563.62	2241871.78
188	480589.17	2241905.98
189	480584.43	2241965.1
190	480580.08	2242019.41
191	480574.55	2242088.58
192	480570.38	2242143.87
193	480567.12	2242190.83
194	480563.58	2242236.56
195	480559.94	2242283.59
196	480583.05	2242327.74
197	480645.71	2242338.92
198	480694.83	2242364.97
199	480754.05	2242396.39
200	480813.02	2242427.67
201	480869.65	2242457.71
202	480925.77	2242487.48
203	480982.42	2242517.53
204	481020.47	2242538.59
205	481061.51	2242540.26
206	481105.26	2242543.39
207	481133.49	2242503.28
208	481167.94	2242453.97
209	481202.15	2242404.85
210	481234.75	2242357.94
211	481289.59	2242326.94
212	481332.83	2242302.46
213	481376.4	2242277.71
214	481416.54	2242255.07
215	481425.29	2242261.45

1	2	3
216	481440.49	2242272
217	481505.25	2242316.54
218	481530.96	2242333.92
219	481513.06	2242378.96
220	481494.47	2242425.23
221	481479.83	2242461.68
1	481465.64	2242497.12
222	478413.34	2242112.15
223	478426.06	2242114.76
224	478425.88	2242111.29
225	478428.09	2242111.23
226	478495.41	2242109.31
227	478563.67	2242107.35
228	478628.53	2242105.51
229	478677.91	2242095.67
230	478729.5	2242085.4
231	478781.87	2242074.96
232	478834.62	2242064.44
233	478889.11	2242053.58
234	478951.77	2242041.1
235	478955.86	2242061.69
236	478893.21	2242074.18
237	478838.72	2242085.04
238	478785.97	2242095.54
239	478733.6	2242105.98
240	478682.01	2242116.27
241	478630.91	2242126.45
242	478564.27	2242128.35
243	478496.01	2242130.29
244	478431.28	2242132.13
245	478430.28	2242137.04
246	478409.09	2242132.72
222	478413.34	2242112.15