


Схема границ публичного сервитута

Адрес: Строительство КЛ 0,4 кВ с установкой ПУ. Реконструкция ТП-44179 для электроснабжения производственного здания по адресу: Пермский край, муниципальный округ Пермский, деревня Ванюки, территория Гамовский тракт, з/у 1Е, кадастровый номер участка: 59:32:3980008:5006 (4500110031)

Земельные участки: 59:32:3980008:5007, 59:32:3980008:4851

Площадь: 395 кв.м

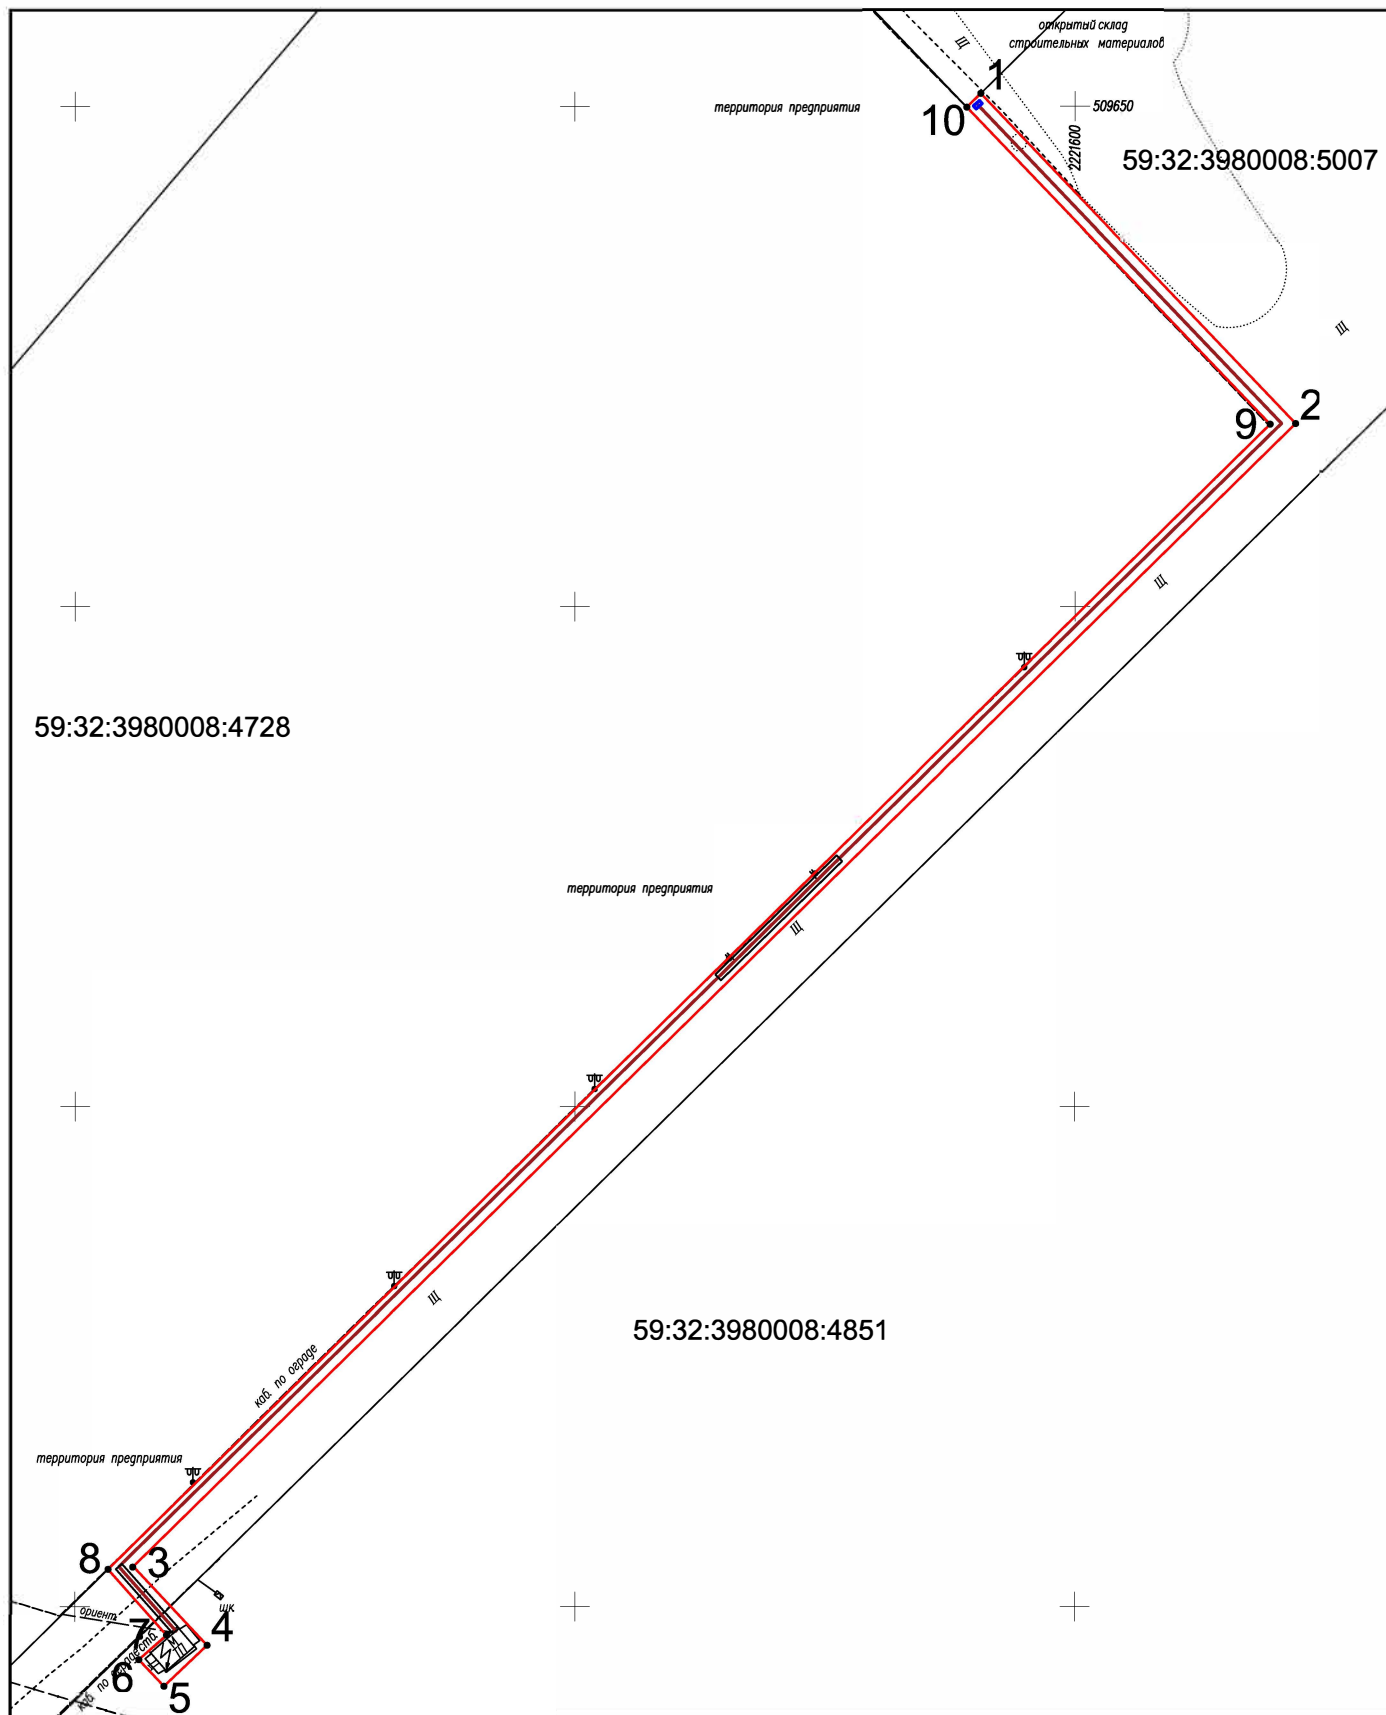

Условные обозначения:

- граница сервитута

66:47:0402018 - обозначение кадастрового квартала

:21 - земельный участок по сведениям ЕГРН

2 - обозначение характерной точки границы сервитута