


Схема расположения границ публичного сервитута

для эксплуатации объектов

ТП-66301, ТП-66261, ТП-63588, ТП-66303, ТП-63379, ТП-66259, ТП-63130, ТП-66267, ТП-64000,
ВЛ-10кВ ф. Байболовка от РП 3013

Обзорная схема границ объекта землеустройства

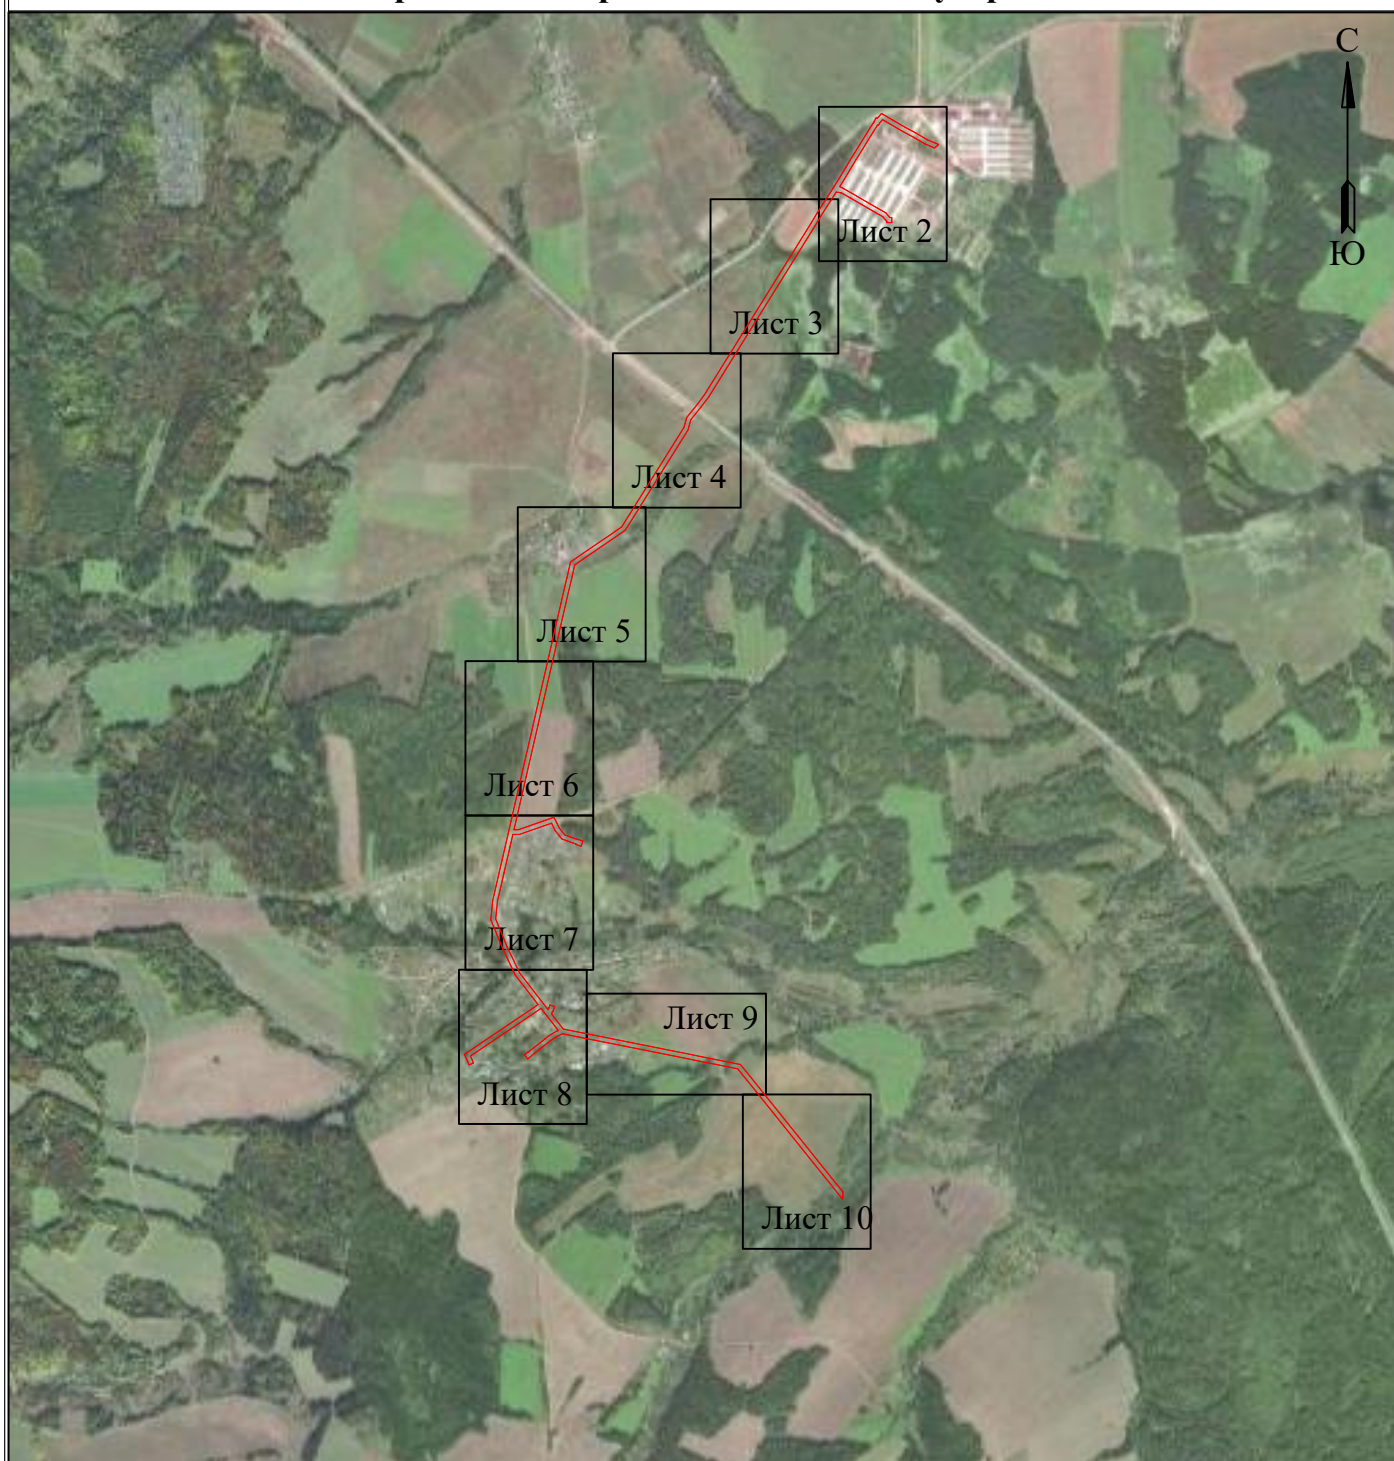

УСЛОВНЫЕ ОБОЗНАЧЕНИЯ

-  - границы устанавливаемого публичного сервитута
-  - ось линии, контур объекта
-  - границы муниципального образования, населенных пунктов
-  - границы кадастрового квартала
-  - границы земельных участков, попадающих в зону публичного сервитута

- 1 - обозначение характерной точки границы устанавливаемого публичного сервитута
- :123 - кадастровый номер земельного участка
- 59:32:0000000 - кадастровый номер квартала
- г. Пермь - наименование муниципального образования, населенного пункта

Схема расположения границ публичного сервитута

для эксплуатации объектов

ТП-66301, ТП-66261, ТП-63588, ТП-66303, ТП-63379, ТП-66259, ТП-63130, ТП-66267, ТП-64000,
ВЛ-10кВ ф. Байболовка от РП 3013



Схема расположения границ публичного сервитута

для эксплуатации объектов

ТП-66301, ТП-66261, ТП-63588, ТП-66303, ТП-63379, ТП-66259, ТП-63130, ТП-66267, ТП-64000,
ВЛ-10кВ ф. Байболовка от РП 3013

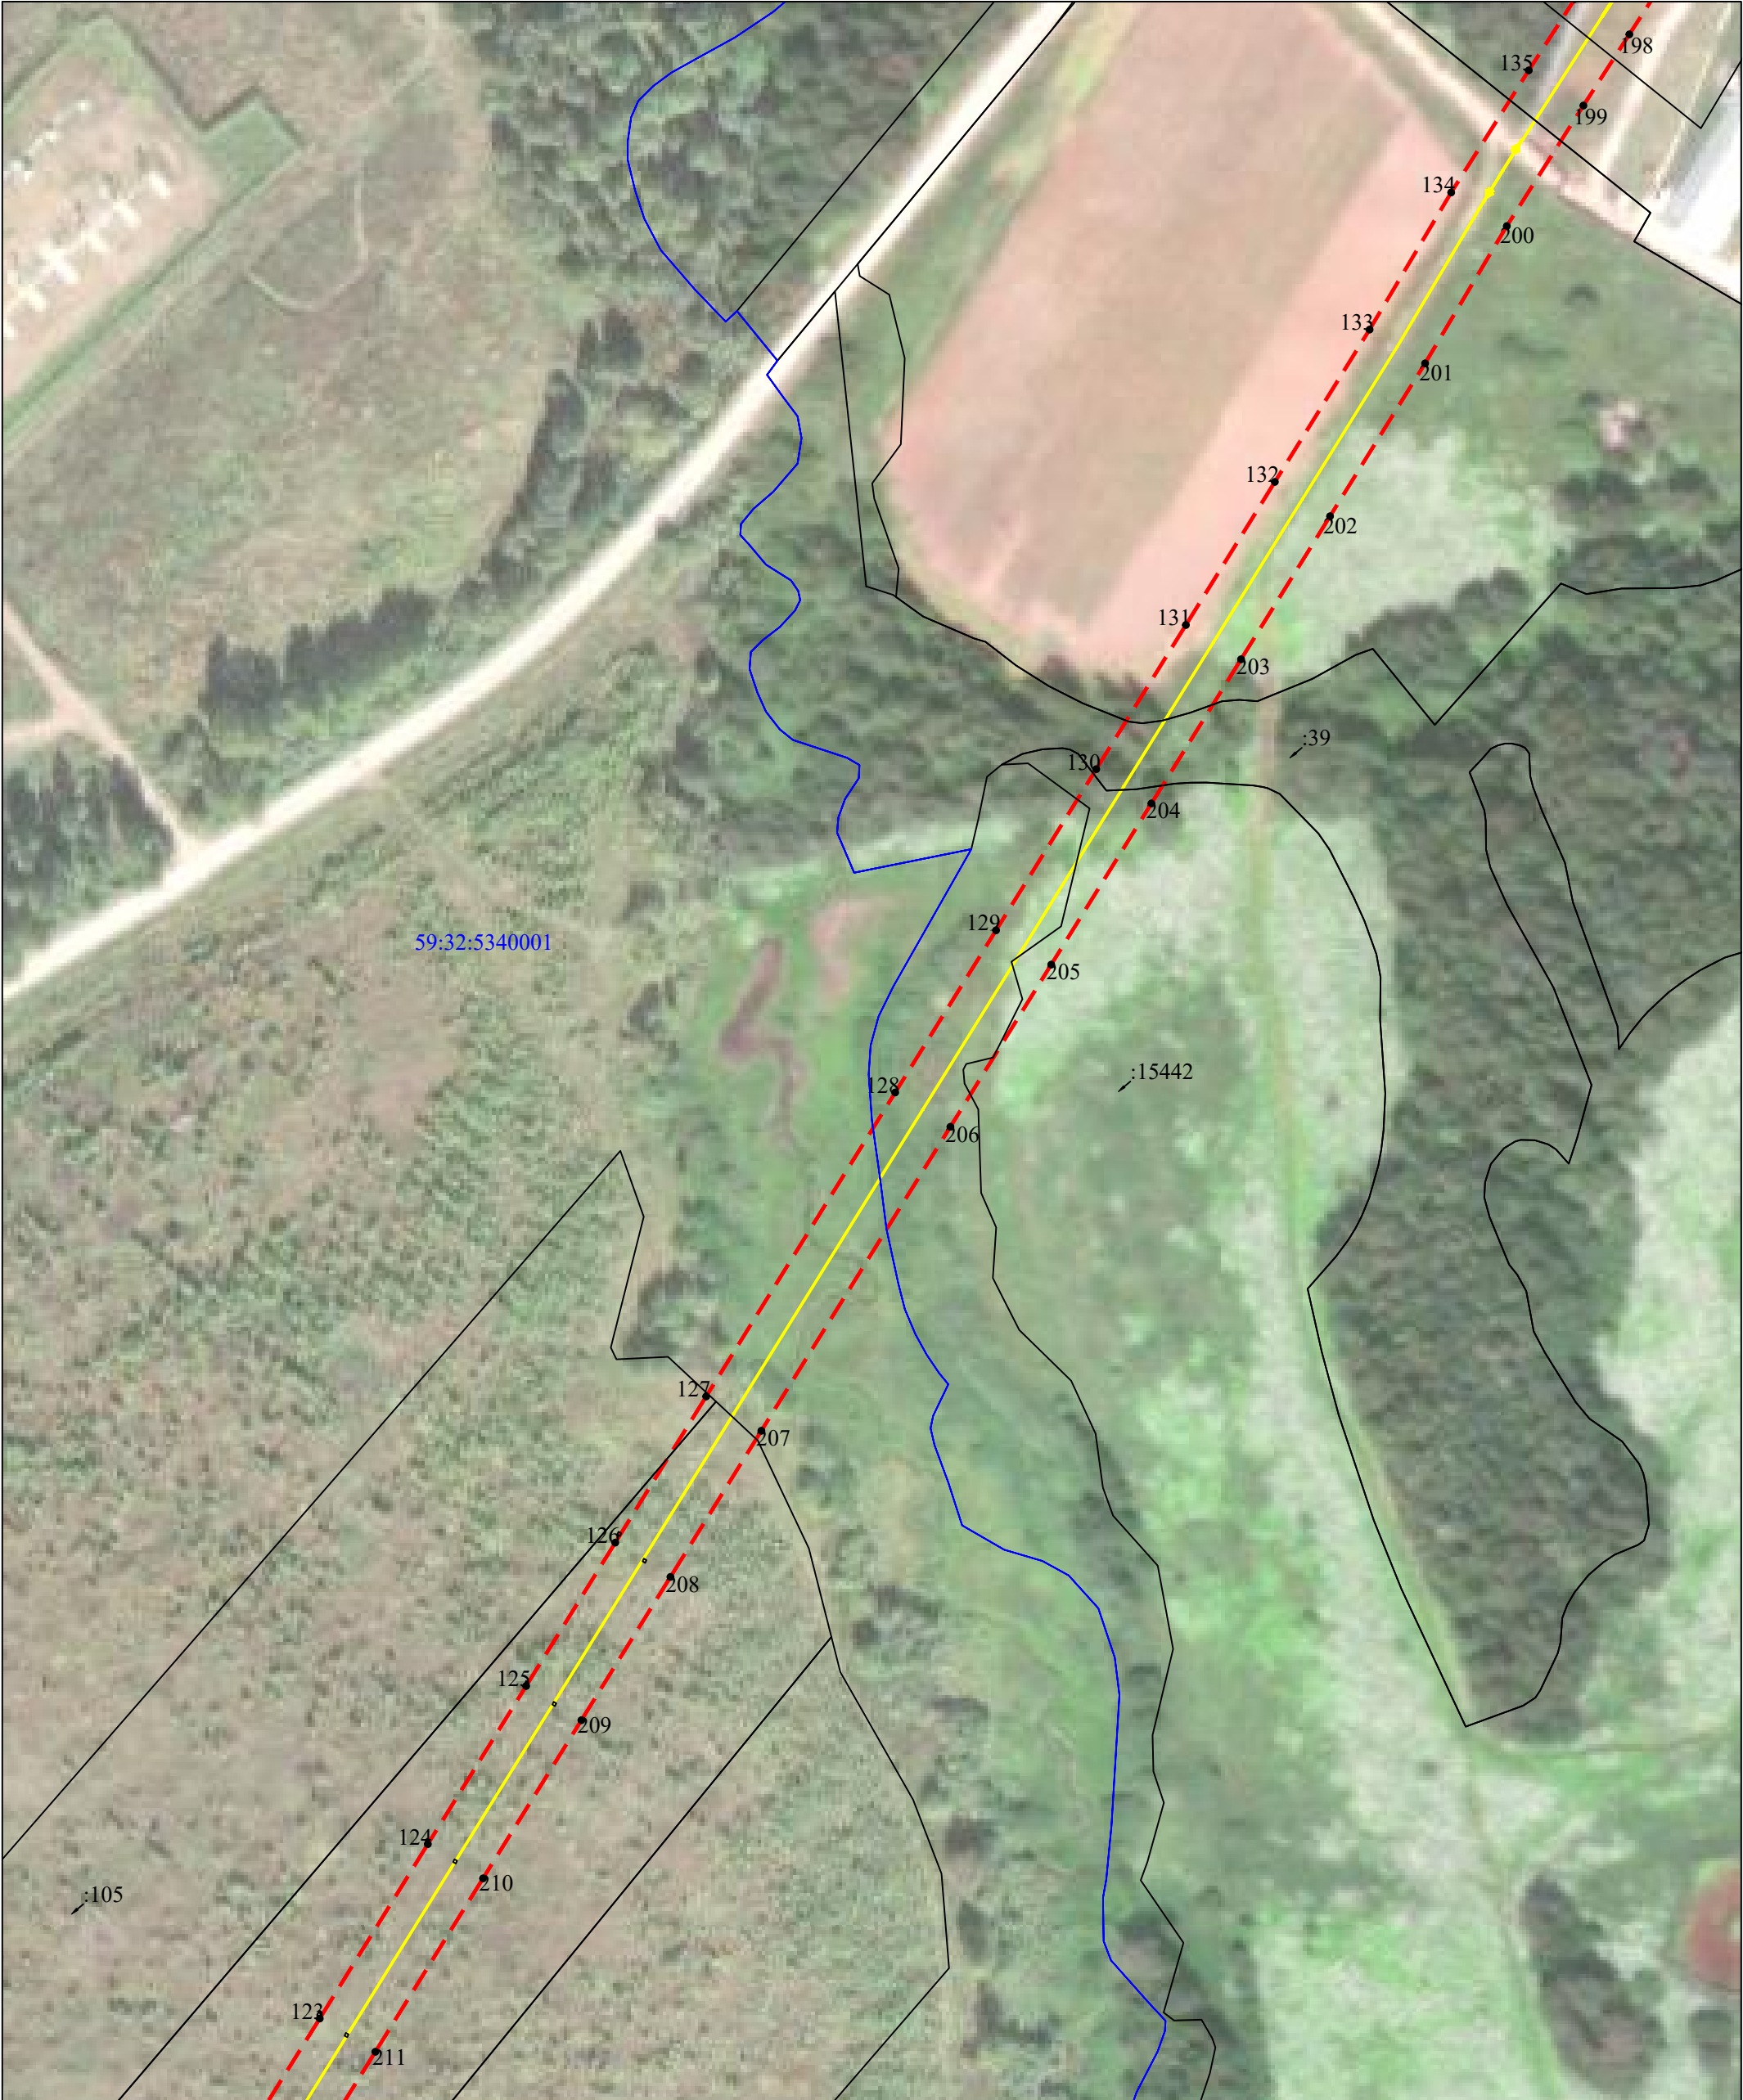


Схема расположения границ публичного сервитута
для эксплуатации объектов

ТП-66301, ТП-66261, ТП-63588, ТП-66303, ТП-63379, ТП-66259, ТП-63130, ТП-66267, ТП-64000,
ВЛ-10кВ ф. Байболовка от РП 3013

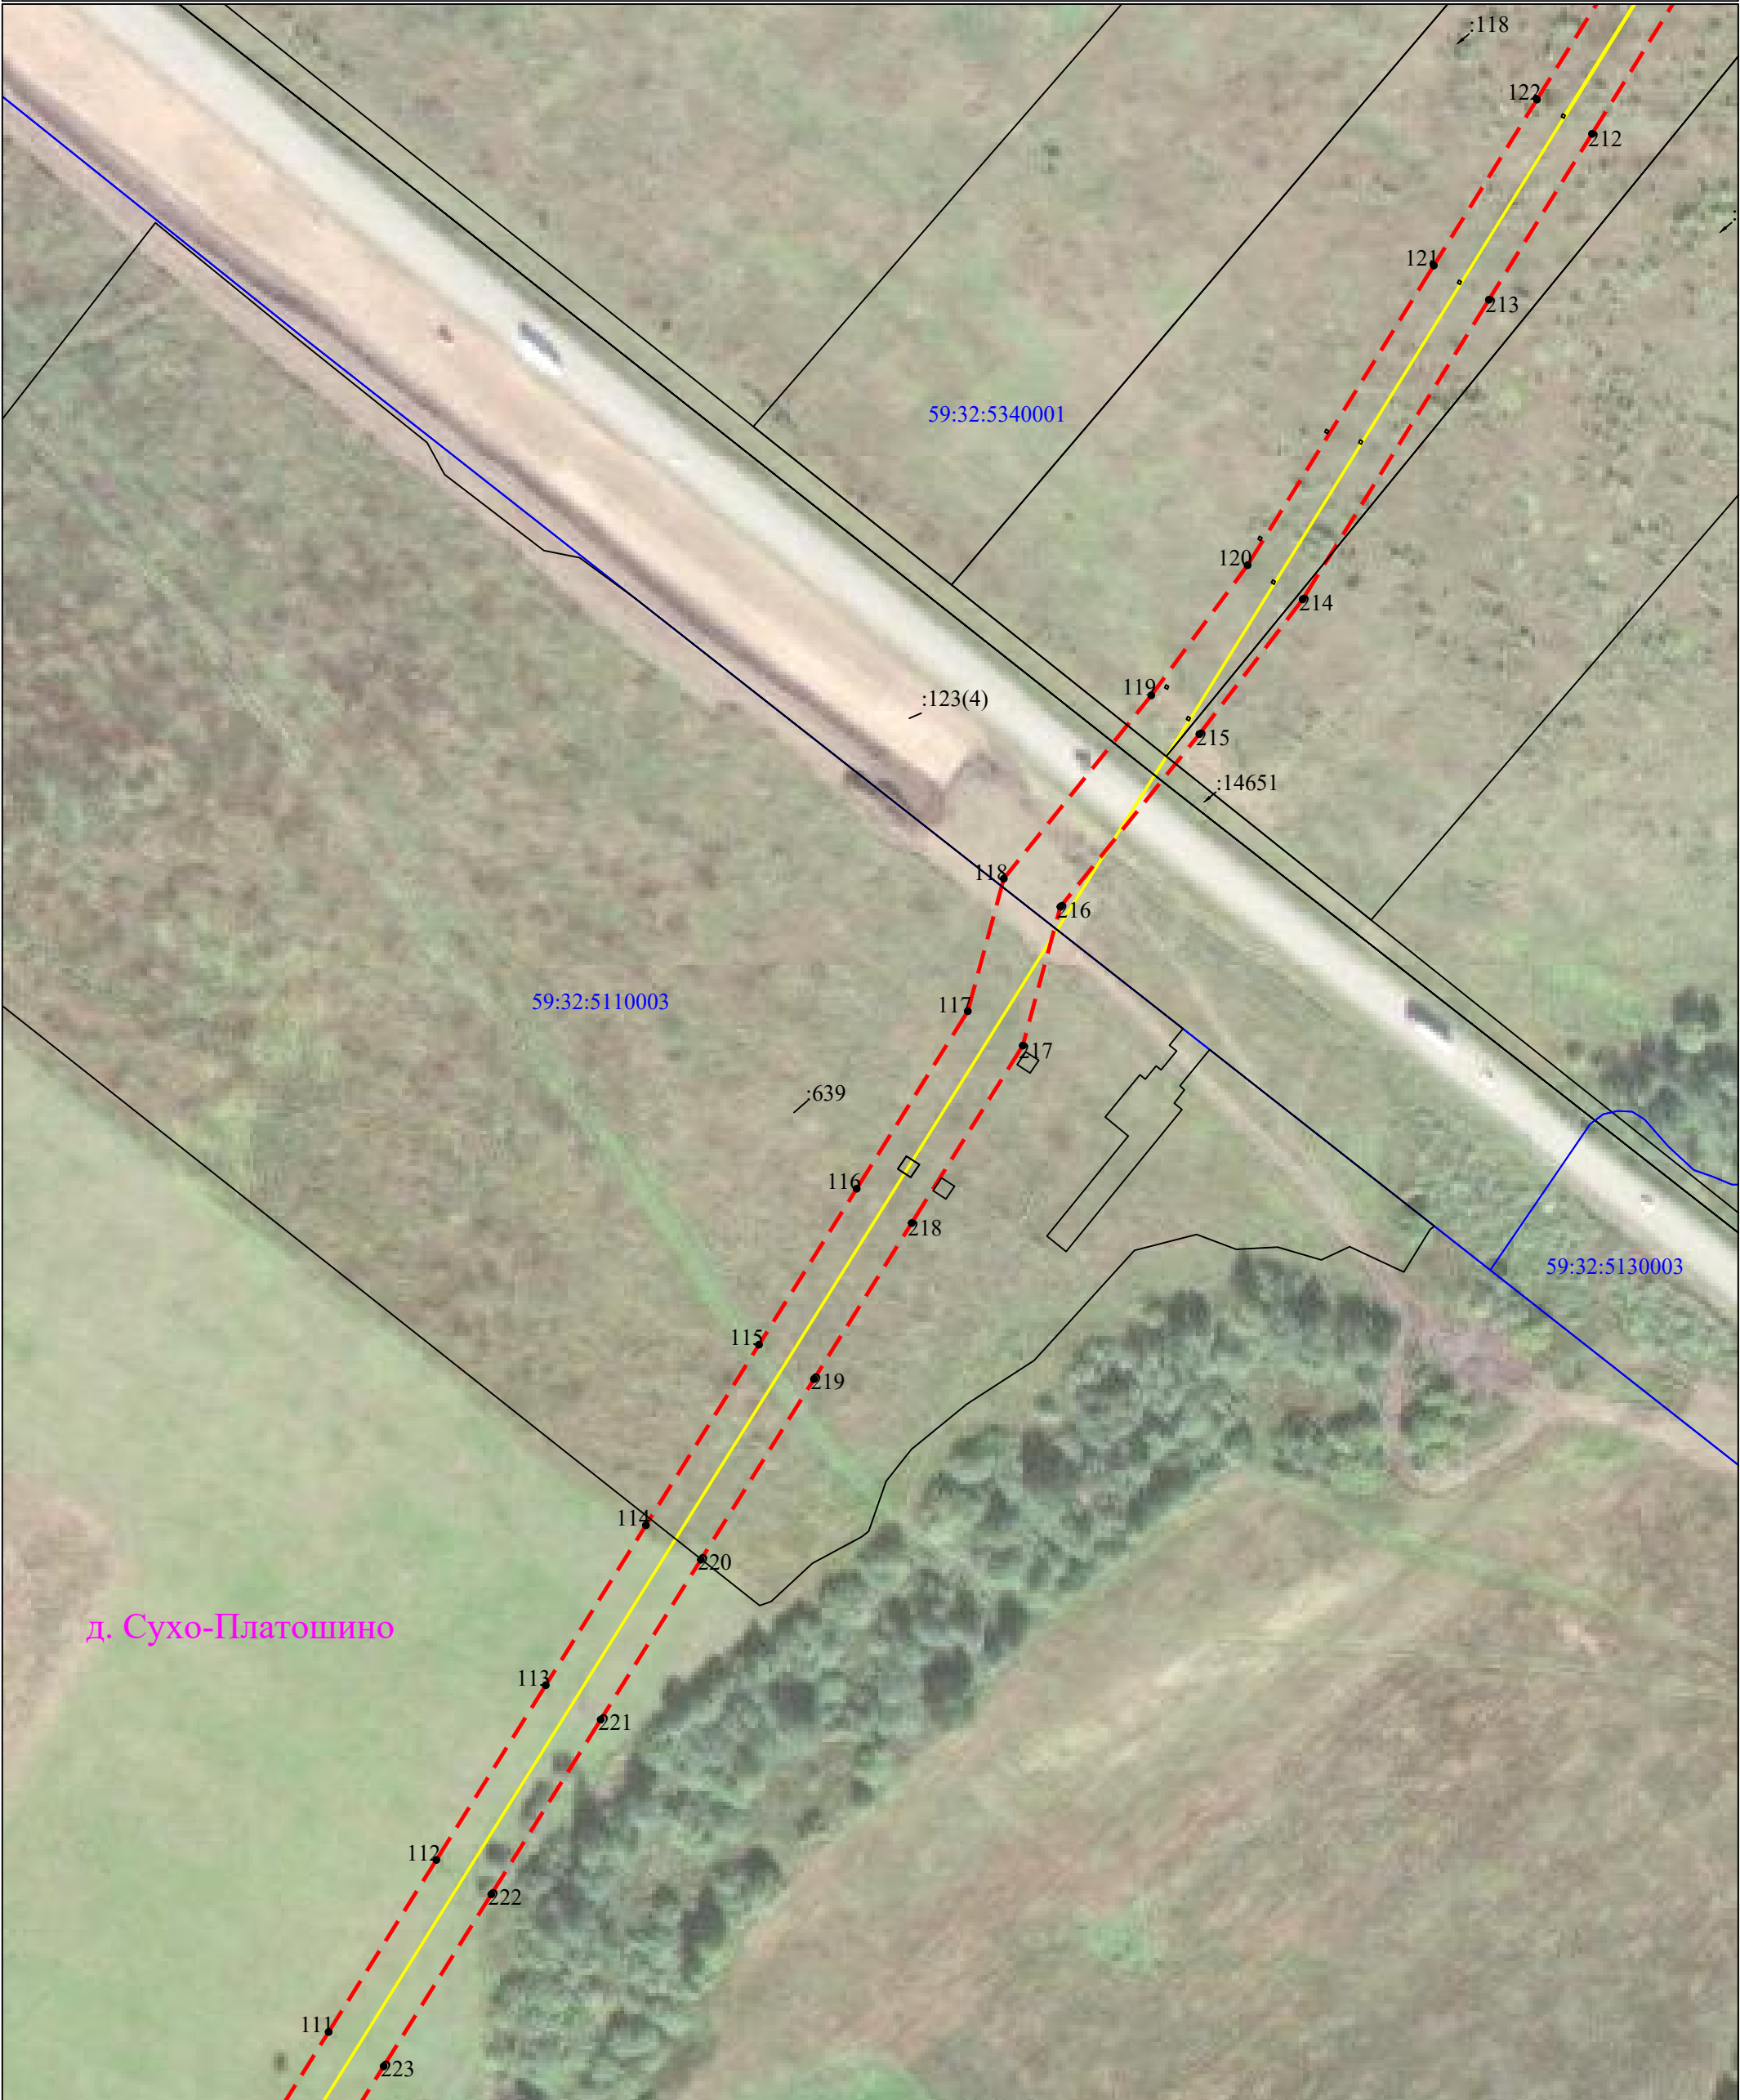


Схема расположения границ публичного сервитута
для эксплуатации объектов

ТП-66301, ТП-66261, ТП-63588, ТП-66303, ТП-63379, ТП-66259, ТП-63130, ТП-66267, ТП-64000,
ВЛ-10кВ ф. Байболовка от РП 3013



Схема расположения границ публичного сервитута
для эксплуатации объектов


ТП-66301, ТП-66261, ТП-63588, ТП-66303, ТП-63379, ТП-66259, ТП-63130, ТП-66267, ТП-64000,
ВЛ-10кВ ф. Байболовка от РП 3013



Схема расположения границ публичного сервитута

для эксплуатации объектов

ТП-66301, ТП-66261, ТП-63588, ТП-66303, ТП-63379, ТП-66259, ТП-63130, ТП-66267, ТП-64000,
ВЛ-10кВ ф. Байболовка от РП 3013

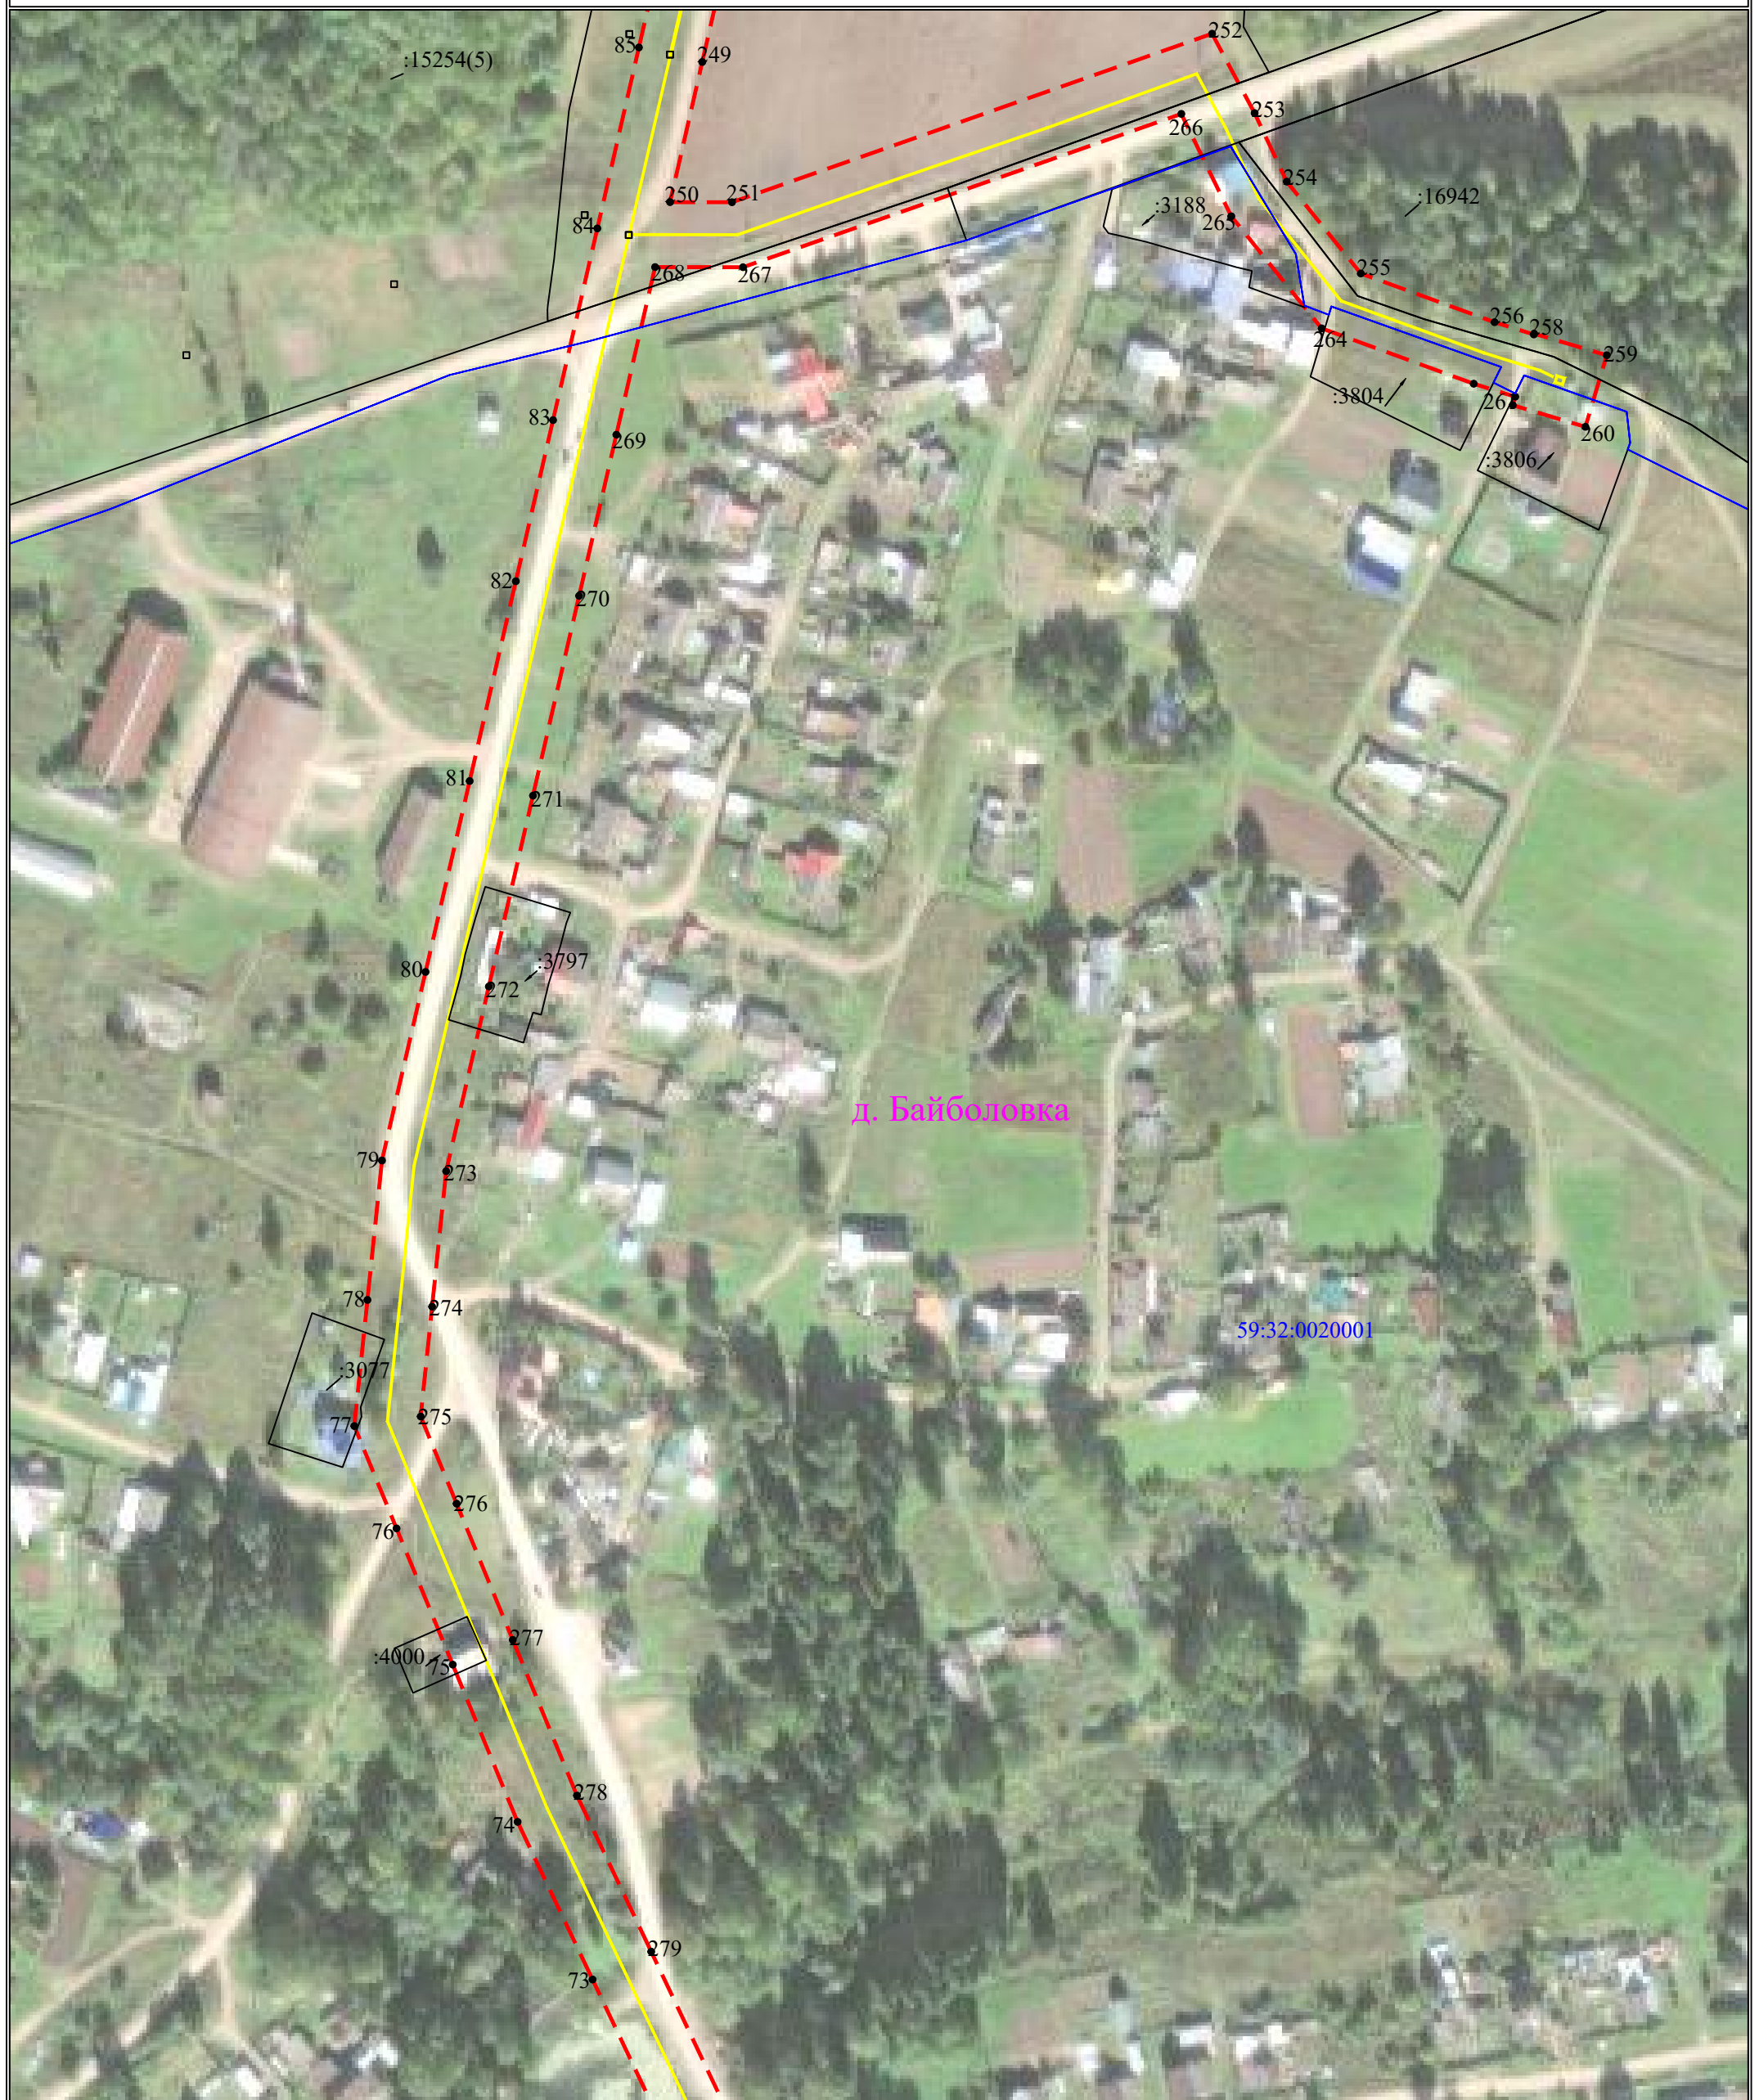

для эксплуатации объектов

ТП-66301, ТП-66261, ТП-63588, ТП-66303, ТП-63379, ТП-66259, ТП-63130, ТП-66267, ТП-64000,
ВЛ-10кВ ф. Байболовка от РП 3013

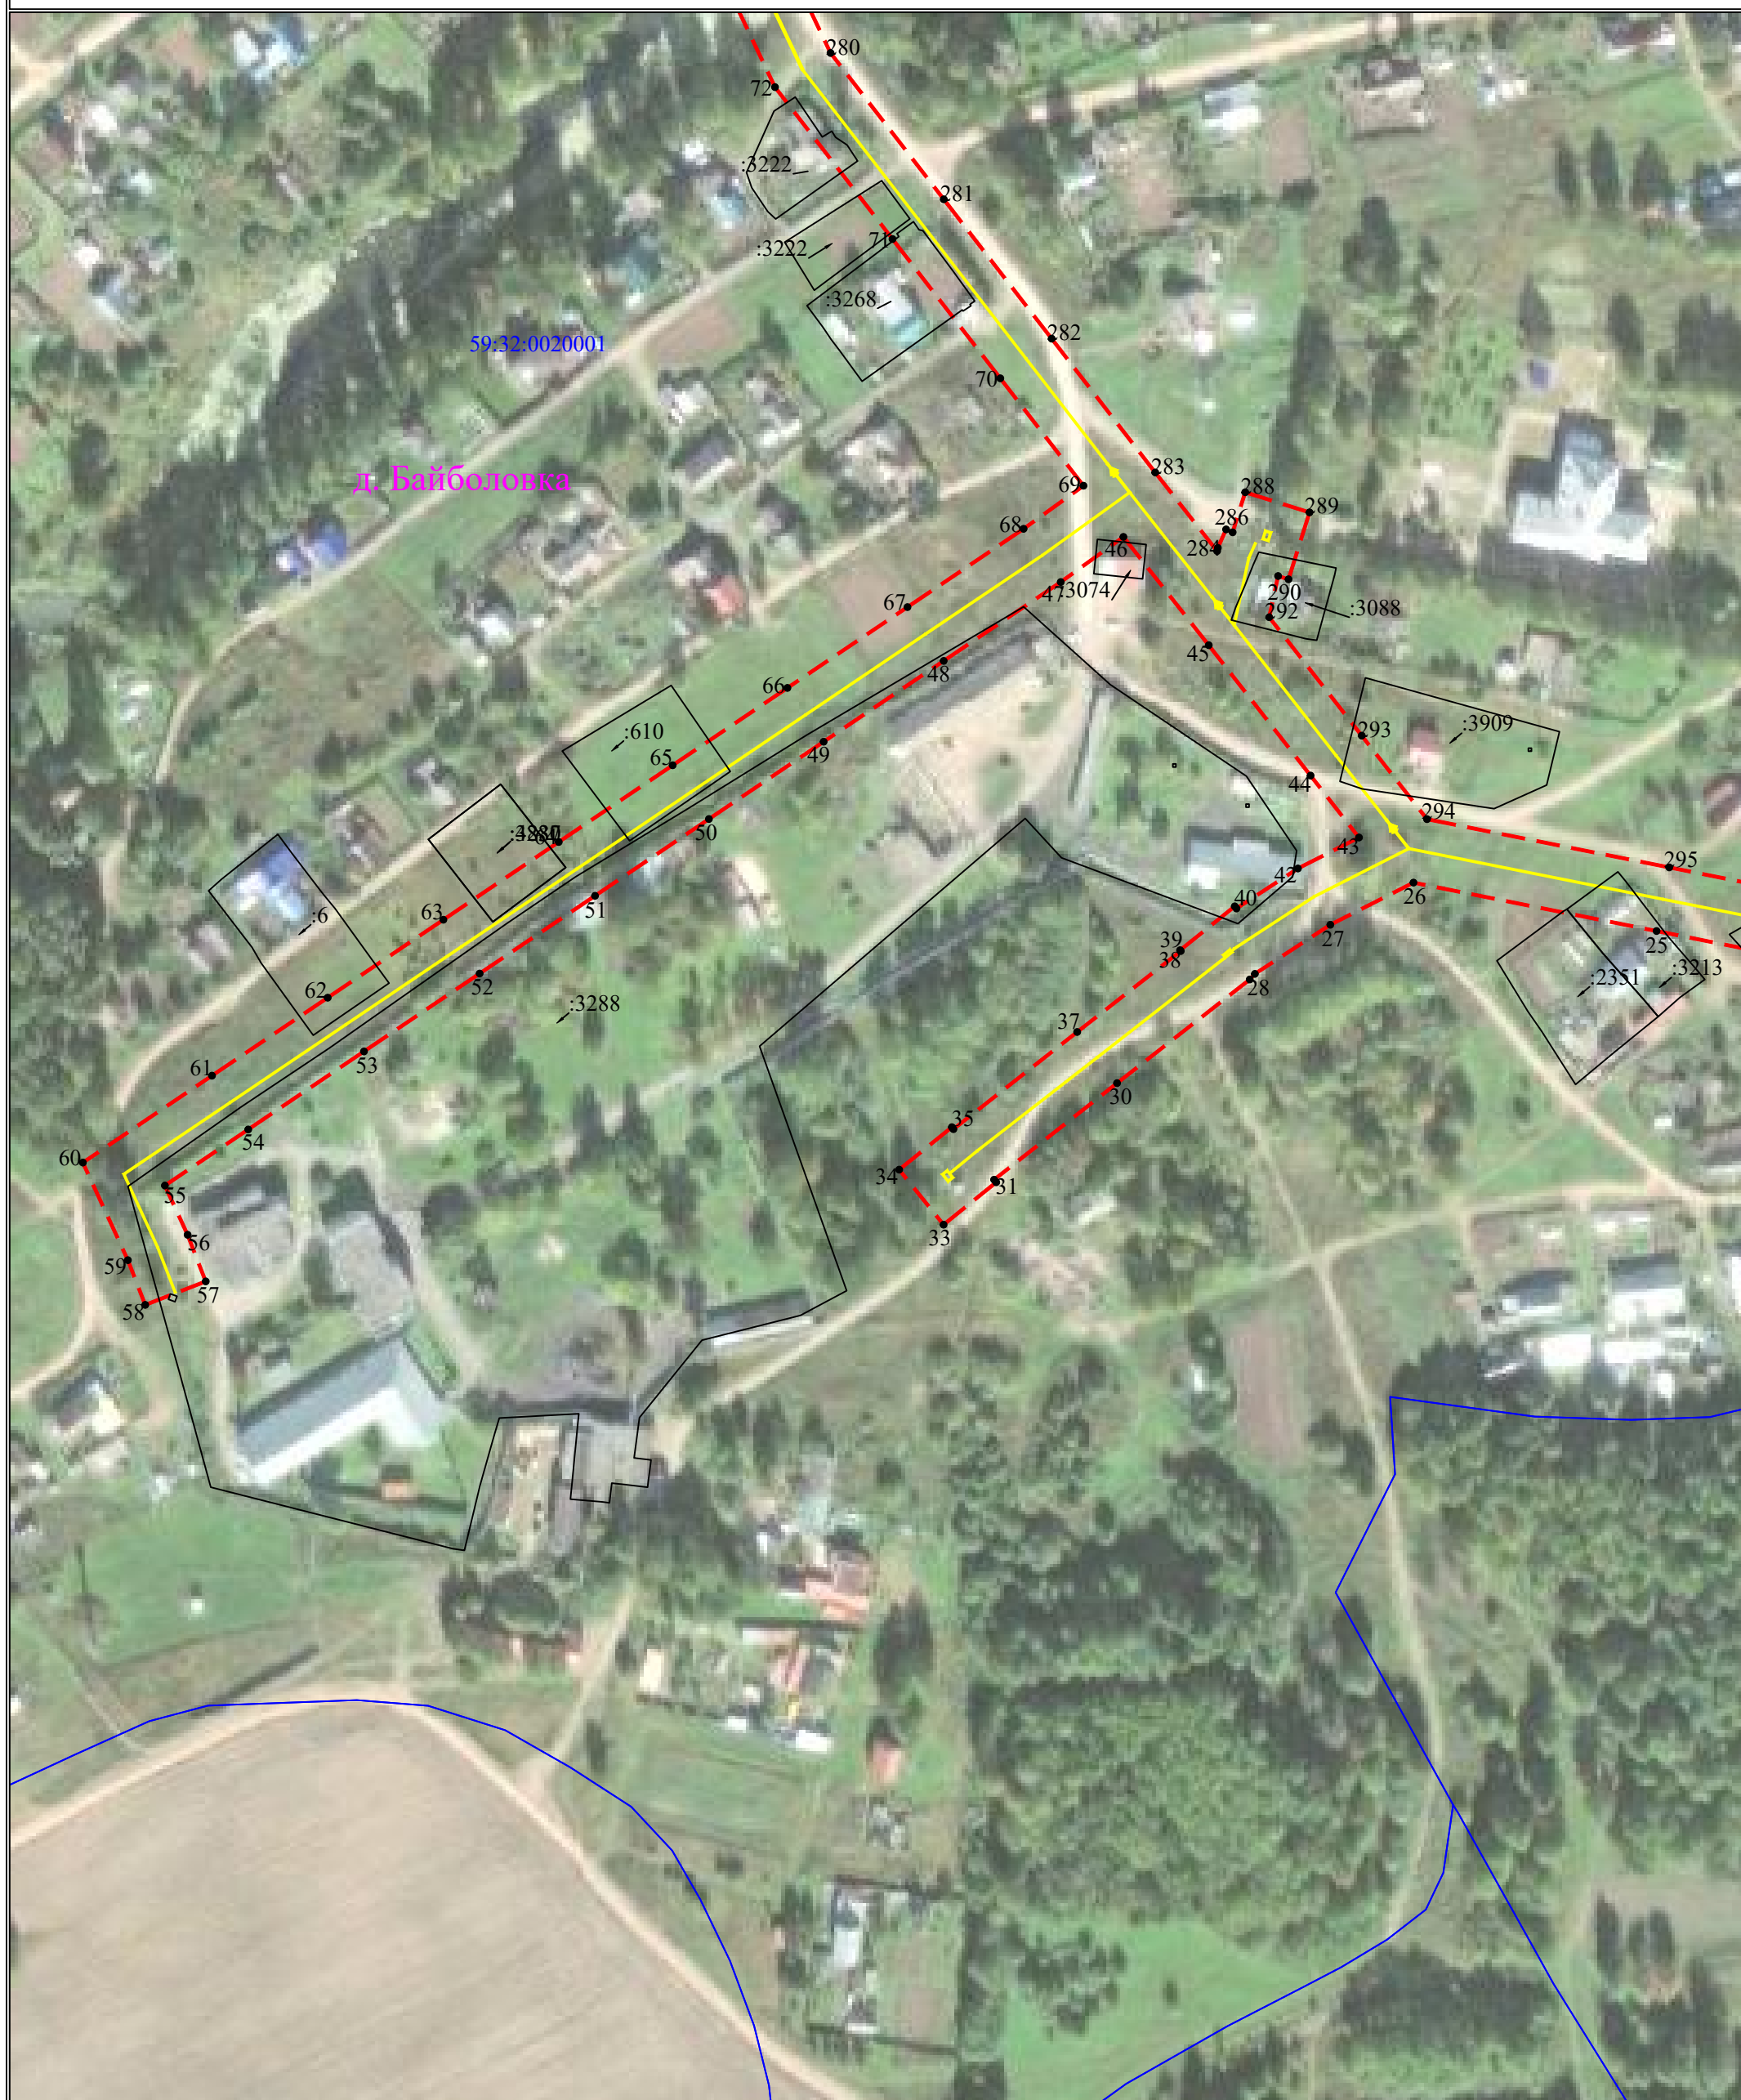


Схема расположения границ публичного сервитута

для эксплуатации объектов

ТП-66301, ТП-66261, ТП-63588, ТП-66303, ТП-63379, ТП-66259, ТП-63130, ТП-66267, ТП-64000,
ВЛ-10кВ ф. Байболовка от РП 3013

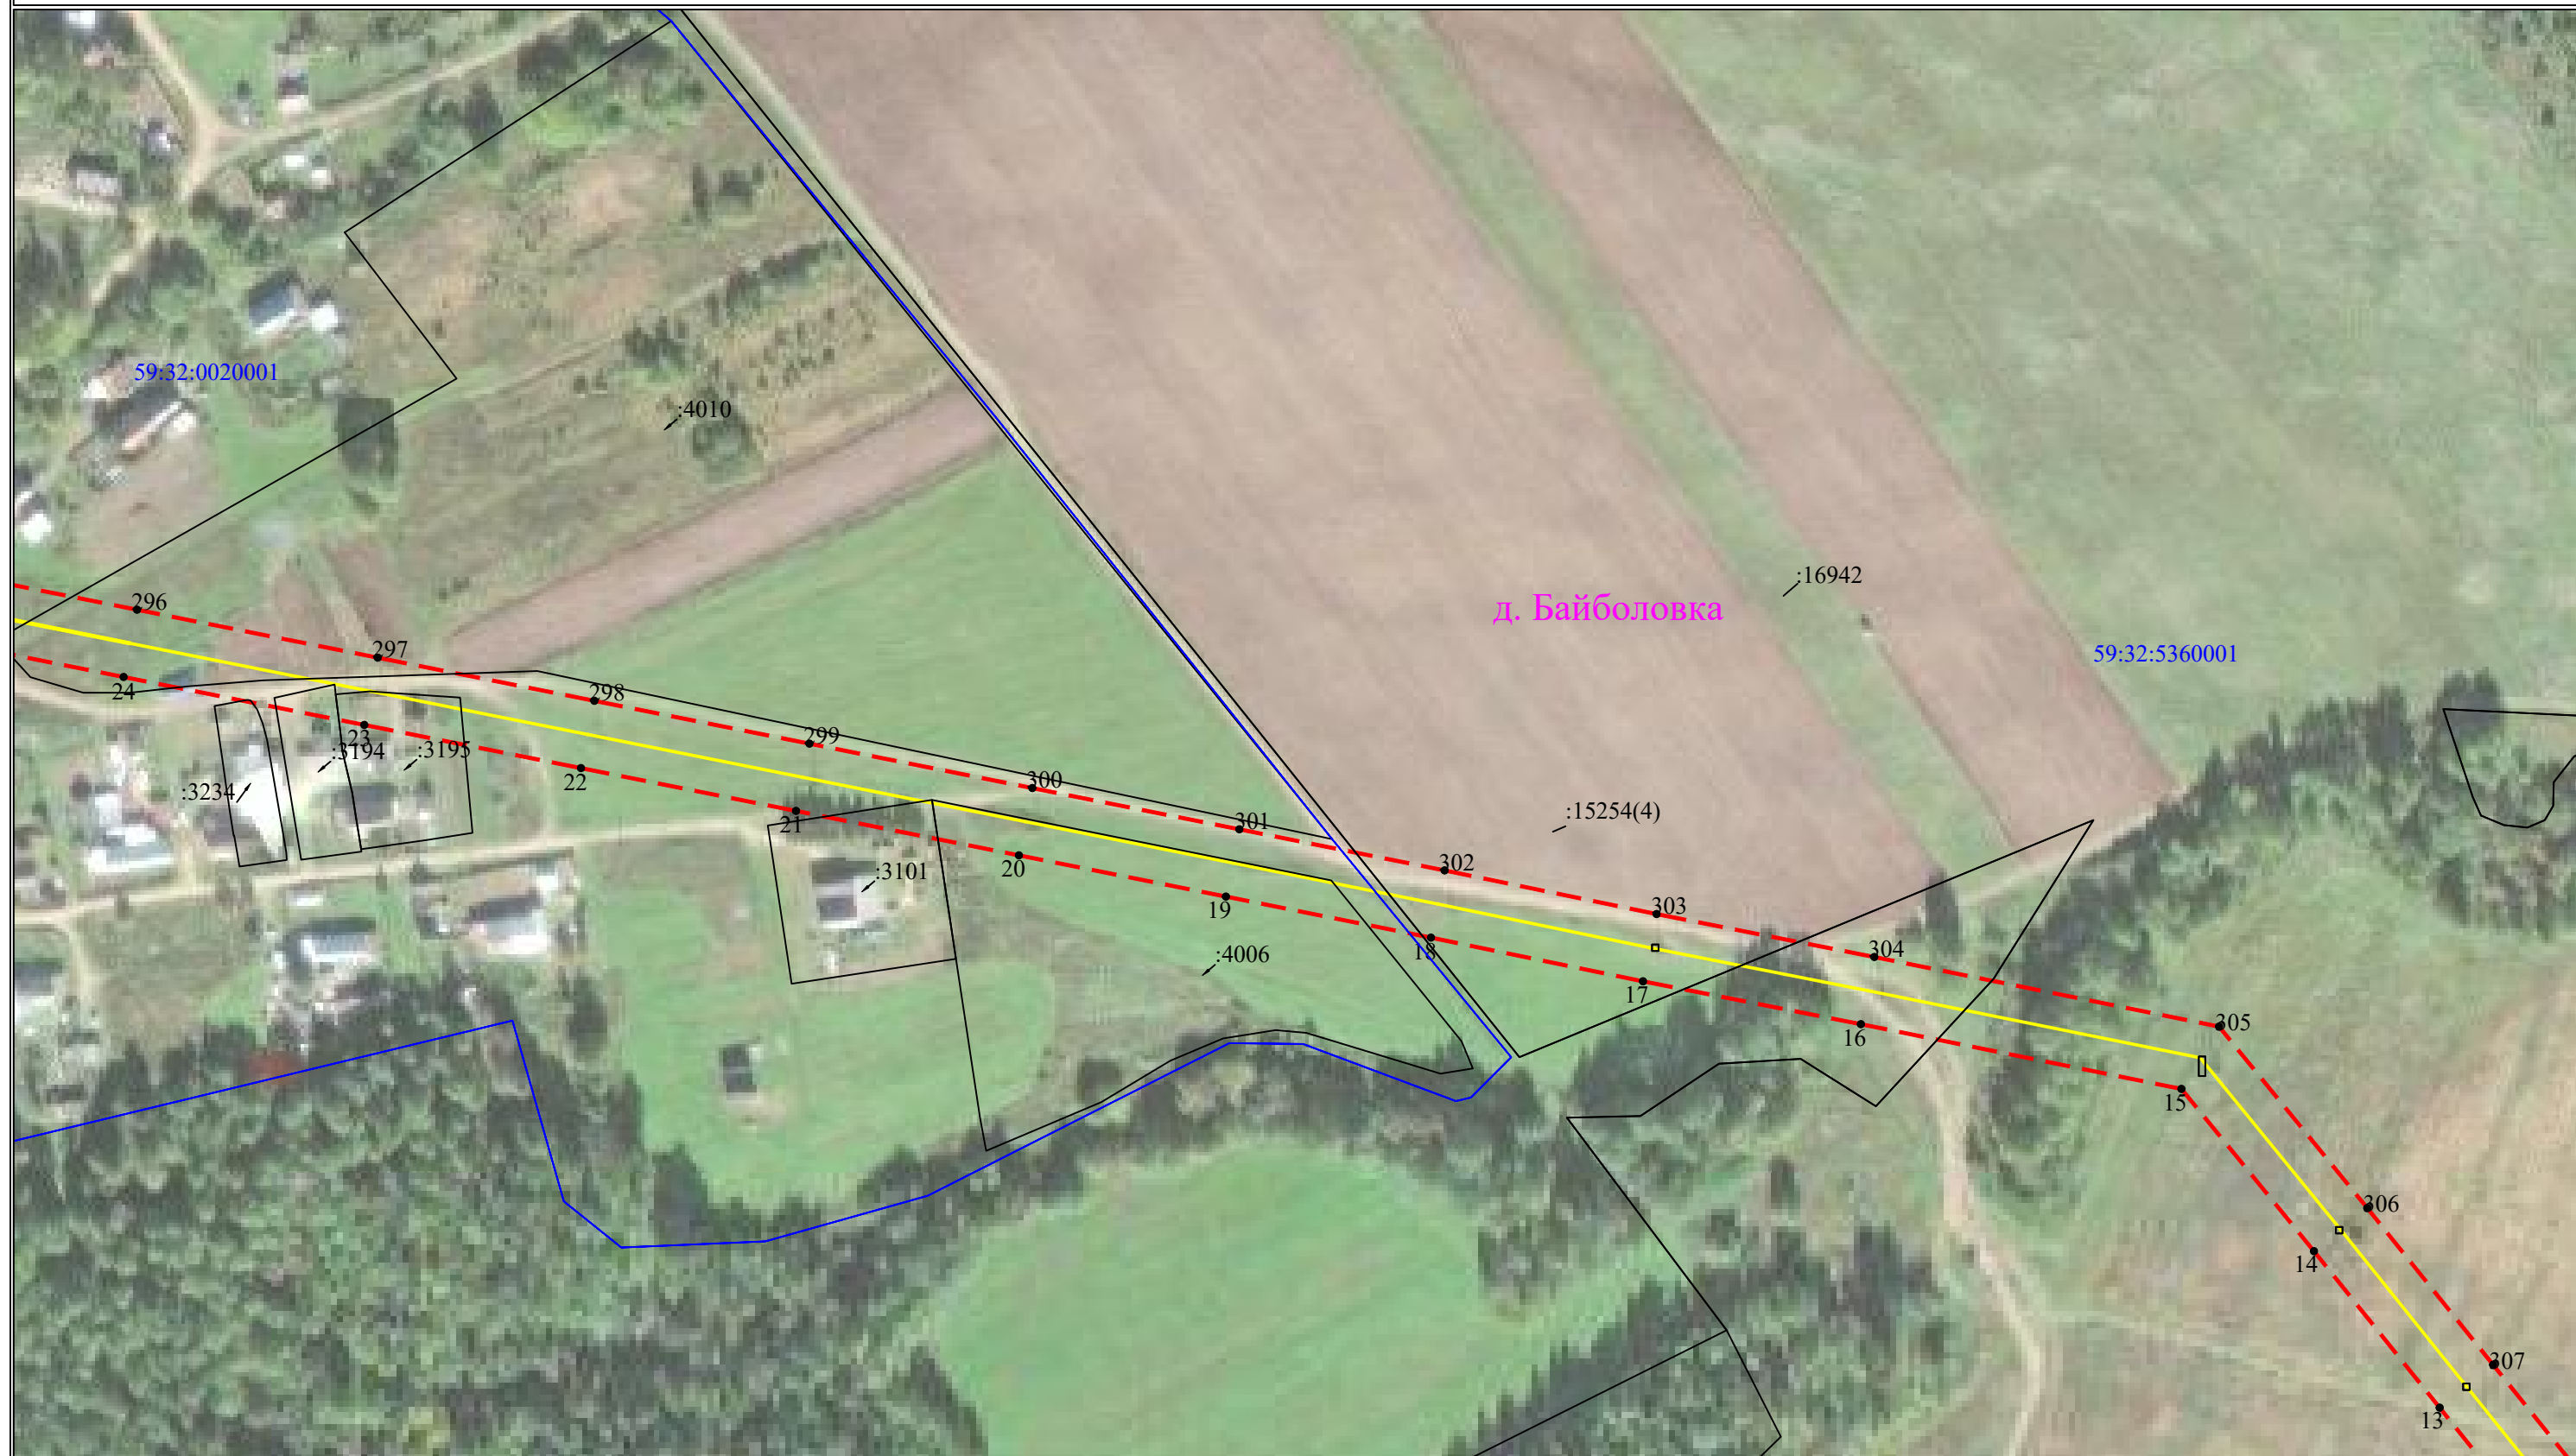


Схема расположения границ публичного сервитута

для эксплуатации объектов

ТП-66301, ТП-66261, ТП-63588, ТП-66303, ТП-63379, ТП-66259, ТП-63130, ТП-66267, ТП-64000,
ВЛ-10кВ ф. Байболовка от РП 3013

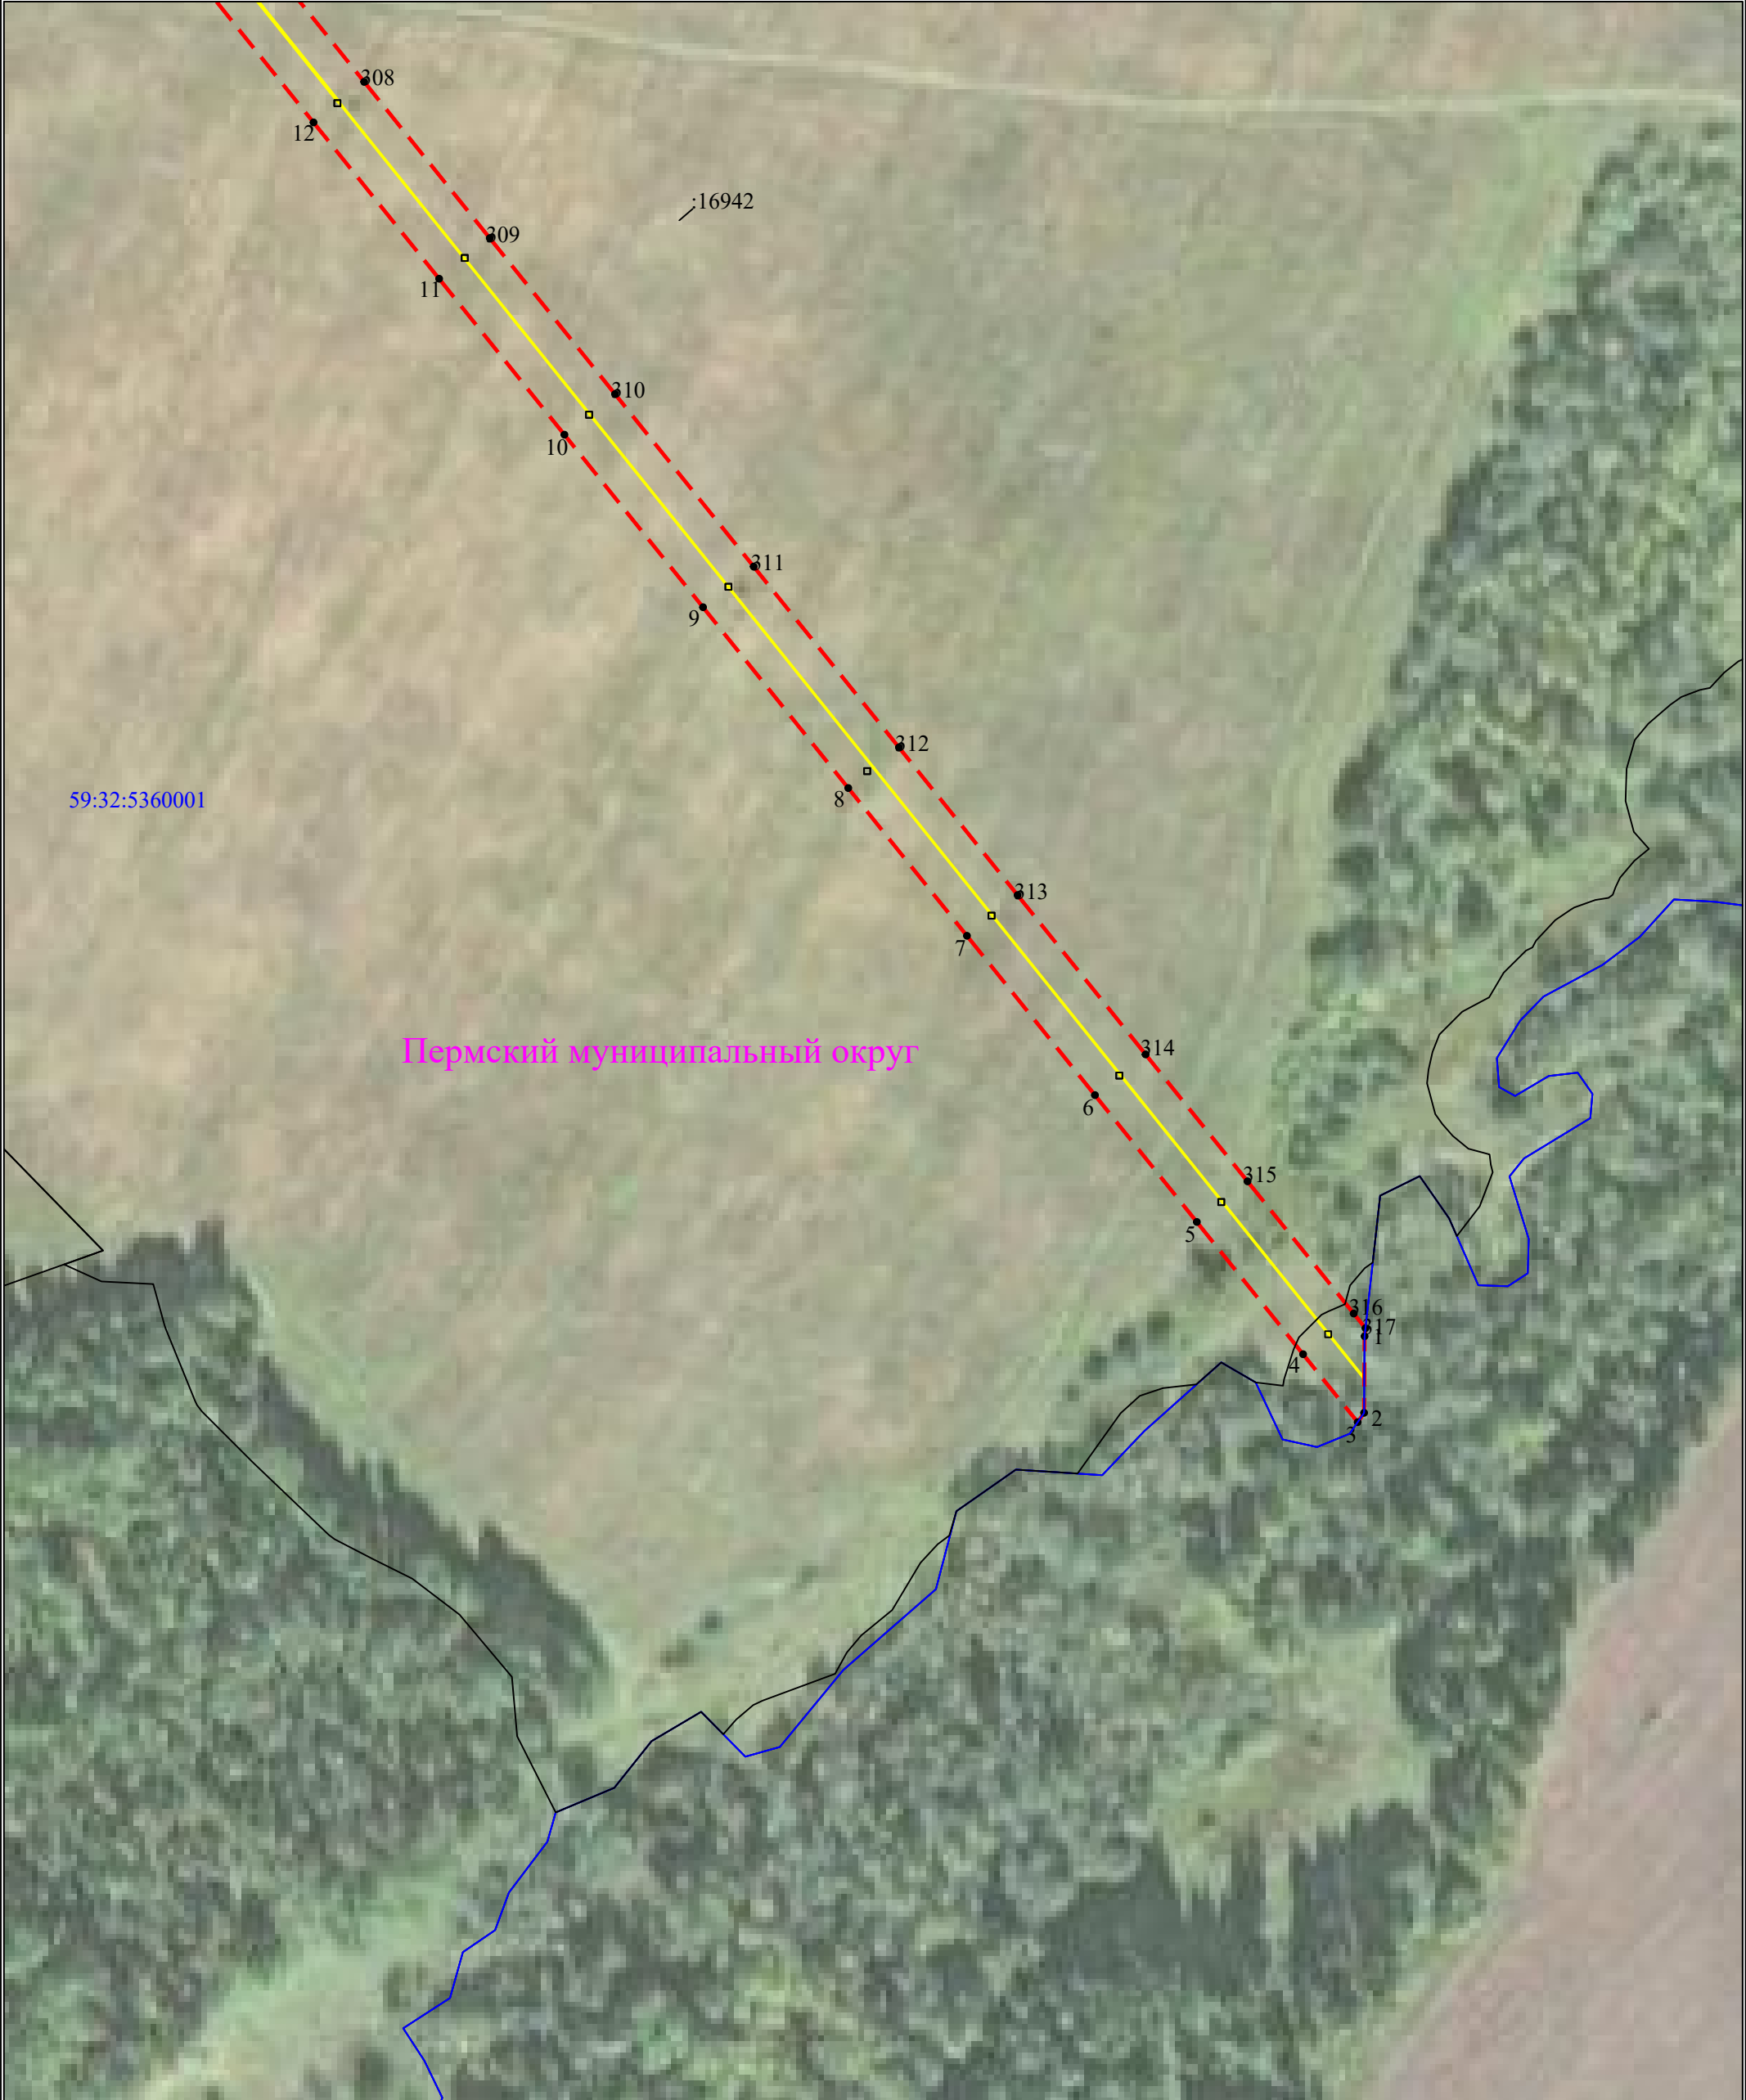


Схема расположения границ публичного сервитута

для эксплуатации объектов

**ТП-66301, ТП-66261, ТП-63588, ТП-66303, ТП-63379, ТП-66259, ТП-63130, ТП-66267, ТП-64000,
ВЛ-10кВ ф. Байболовка от РП 3013**



Сведения о местоположении границ объектов

ТП-66301, ТП-66261, ТП-63588, ТП-66303, ТП-63379, ТП-66259, ТП-63130, ТП-66267, ТП-64000, ВЛ-10кВ ф. Байболовка от РП 3013

Перечень характерных точек Площадь зоны публичного сервитута 162291 кв.м		
Обозначение характерных точек границ	Координаты, м	
	X	Y
1	2	3
1	469478.24	2248273.97
2	469453.48	2248273.82
3	469450.46	2248271.74
4	469472.43	2248254.1
5	469515.2	2248219.75
6	469556.22	2248186.81
7	469607.74	2248145.44
8	469655.52	2248107.08
9	469713.99	2248060.13
10	469769.78	2248015.33
11	469820.22	2247974.83
12	469870.77	2247934.23
13	469924.89	2247890.77
14	469972.82	2247852.27
15	470022.51	2247811.68
16	470042.34	2247713.52
17	470055.47	2247646.79
18	470068.85	2247581.85
19	470081.42	2247519.06
20	470094.05	2247455.67
21	470107.65	2247387.41
22	470120.77	2247321.55
23	470133.99	2247255.2
24	470148.67	2247181.49
25	470161.13	2247118.94
26	470176.8	2247040.25
27	470163.15	2247013.33
28	470147.25	2246988.9
29	470145.43	2246987.24
30	470111.88	2246944.29
31	470080.62	2246904.49
32	470079.78	2246905.17
33	470066.05	2246888.13
34	470083.87	2246873.76
35	470097.62	2246890.81
36	470096.98	2246891.32
37	470128.44	2246931.38
38	470154.64	2246964.91
39	470154.91	2246964.69
40	470169.12	2246982.39
41	470168.42	2246982.95
42	470181.37	2247002.83
43	470191.4	2247022.6
44	470211.45	2247006.94
45	470253.66	2246973.97
46	470288.72	2246946.35
47	470274.11	2246926.06
48	470248.58	2246888.17
49	470222.41	2246849.31
50	470197.39	2246812.17
51	470172.53	2246775.3
52	470147.36	2246737.95
53	470122.14	2246700.51
54	470096.88	2246663.04
55	470078.72	2246636.06
56	470062.78	2246643.42
57	470047.69	2246649.28
58	470040.09	2246629.7
59	470054.57	2246624.08
60	470086.15	2246609.52
61	470114.3	2246651.31
62	470139.54	2246688.77
63	470164.78	2246726.21
64	470189.95	2246763.56
65	470214.79	2246800.43
66	470239.83	2246837.58
67	470266	2246876.44
68	470291.34	2246914.04
69	470305.29	2246933.42
70	470340.07	2246906.5
71	470385.16	2246871.6
72	470434.34	2246833.56
73	470499.46	2246802.6
74	470550.45	2246778.36
75	470601.29	2246757.4
76	470645.35	2246739.23
77	470678.44	2246725.59
78	470719.22	2246729.83
79	470764.3	2246734.52
80	470825.29	2246748.61
81	470887.03	2246762.87
82	470951.63	2246777.79
83	471003.74	2246789.83
84	471065.73	2246804.15
85	471124.24	2246817.58
86	471188.29	2246832.29
87	471248.58	2246846.13
88	471311.87	2246860.67
89	471372.28	2246874.54
90	471431.39	2246888.12
91	471487.61	2246901.02
92	471538.16	2246912.63
93	471603.74	2246927.62
94	471656.66	2246939.71
95	471717.21	2246953.54
96	471777.49	2246967.31
97	471838.28	2246981.19
98	471895.24	2246994.21
99	471955.16	2247007.9
100	472015.55	2247021.89
101	472067.46	2247033.77
102	472120.53	2247045.9
103	472180.25	2247060.1
104	472251.41	2247076.49
105	472269.27	2247102.29

1	2	3
106	472305.23	2247154.72
107	472337.59	2247202.13
108	472371.97	2247252.81
109	472405.73	2247301.38
110	472462.15	2247336.73
111	472512.63	2247368.34
112	472568.32	2247403.21
113	472624.89	2247438.63
114	472676.68	2247471.06
115	472735.15	2247507.67
116	472785.64	2247539.29
117	472843.11	2247575.27
118	472886.03	2247586.93
119	472945.37	2247634.67
120	472987.52	2247665.86
121	473084.53	2247726.14
122	473138.26	2247759.53
123	473194.29	2247794.48
124	473250.69	2247829.41
125	473301.83	2247861.19
126	473348.18	2247889.99
127	473395.46	2247919.37
128	473493.75	2247980.46
129	473546.19	2248013.05
130	473598.31	2248045.44
131	473644.92	2248074.4
132	473691.2	2248103.16
133	473740.46	2248133.78
134	473784.8	2248160.15
135	473824.28	2248185.23
136	473847.33	2248200.1
137	473871.27	2248215.54
138	473895.11	2248230.94
139	473935.5	2248256.38
140	473988.25	2248288.02
141	474029.91	2248312.73
142	474047.74	2248324.46
143	474090.68	2248350.77
144	474134.53	2248377.65
145	474180.03	2248406.4
146	474184.44	2248410.22
147	474184.95	2248409.34
148	474204.33	2248420.61
149	474201.7	2248425.14
150	474223.34	2248443.85
151	474195.09	2248492.56
152	474166.38	2248541.56
153	474137.82	2248594.63
154	474108.39	2248644.88
155	474087.39	2248695.23
156	474072.02	2248677.54
157	474089.55	2248635.5
158	474119.51	2248584.35
159	474148.07	2248531.27
160	474176.95	2248482
161	474196.45	2248448.35
162	474182.49	2248436.29
163	474172.64	2248430.6
164	474173.73	2248428.71
165	474167.48	2248423.31
166	474123.43	2248395.48
167	474079.72	2248368.67
168	474036.48	2248342.19
169	474018.78	2248330.54
170	473977.49	2248306.06
171	473924.5	2248274.27
172	473902.34	2248260.31
173	473894.16	2248276.11
174	473893.69	2248275.87
175	473893.23	2248277
176	473871.27	2248316.21
177	473849.33	2248353.56
178	473827.75	2248390.67
179	473807.22	2248426.4
180	473785.96	2248463.62
181	473765.99	2248480.29
182	473766.16	2248488.92
183	473743.88	2248489.38
184	473743.41	2248467.86
185	473748.22	2248467.77
186	473769.59	2248449.94
187	473789	2248415.96
188	473809.57	2248380.15
189	473831.2	2248342.96
190	473853.05	2248305.75
191	473874.27	2248267.88
192	473874.66	2248266.07
193	473874.16	2248265.81
194	473875.09	2248264.01
195	473875.47	2248262.23
196	473878.08	2248244.94
197	473859.88	2248233.19
198	473835.93	2248217.74
199	473812.9	2248202.88
200	473773.94	2248178.13
201	473729.54	2248151.72
202	473680.1	2248121
203	473633.84	2248092.24
204	473587.23	2248063.28
205	473535.11	2248030.89
206	473482.67	2247998.3
207	473384.36	2247937.21
208	473337.1	2247907.83
209	473290.75	2247879.03
210	473239.61	2247847.25
211	473183.53	2247812.45
212	473127.16	2247777.37
213	473073.45	2247743.98
214	472976.44	2247683.7
215	472932.83	2247650.25

1	2	3
216	472876.91	2247605.25
217	472831.97	2247593.07
218	472774.5	2247557.09
219	472723.99	2247525.47
220	472665.53	2247488.86
221	472613.75	2247456.43
222	472557.18	2247421.01
223	472501.49	2247386.14
224	472450.99	2247354.53
225	472390.95	2247316.9
226	472354.66	2247264.69
227	472320.23	2247213.94
228	472287.91	2247166.58
229	472251.97	2247114.21
230	472238.77	2247095.13
231	472175.47	2247080.54
232	472115.76	2247066.35
233	472062.78	2247054.23
234	472010.84	2247042.35
235	471950.46	2247028.37
236	471890.56	2247014.67
237	471833.6	2247001.67
238	471772.81	2246987.77
239	471712.53	2246974
240	471651.98	2246960.17
241	471599.06	2246948.08
242	471533.47	2246933.1
243	471482.91	2246921.5
244	471426.69	2246908.58
245	471367.58	2246895
246	471307.17	2246881.13
247	471243.88	2246866.6
248	471183.59	2246852.77
249	471119.54	2246838.06
250	471074.23	2246827.65
251	471074.2	2246847.67
252	471128.7	2247002.87
253	471103.02	2247016.61
254	471080.87	2247027.01
255	471051.16	2247050.94
256	471035.41	2247094.17
257	471031.44	2247106.86
258	471031.72	2247106.95
259	471024.72	2247130.44
260	471001.57	2247123.55
261	471008.57	2247100.05
262	471011.31	2247100.87
263	471015.51	2247087.44
264	471033.43	2247038.25
265	471069.66	2247009.07
266	471102.77	2246992.92
267	471053.19	2246851.22
268	471053.23	2246822.81
269	470999.02	2246810.29
270	470946.9	2246798.25
271	470882.29	2246783.33
272	470820.57	2246769.07
273	470760.84	2246755.27
274	470717.05	2246750.73
275	470681.54	2246747.03
276	470653.35	2246758.65
277	470609.29	2246776.81
278	470558.97	2246797.56
279	470508.48	2246821.56
280	470445.4	2246851.54
281	470398.02	2246888.21
282	470352.91	2246923.12
283	470309.58	2246956.65
284	470284.14	2246976.69
285	470285.17	2246976.91
286	470291.15	2246979.58
287	470290.2	2246981.71
288	470303.18	2246985.78
289	470296.66	2247006.59
290	470275	2246999.8
291	470276.06	2246996.42
292	470262.72	2246993.54
293	470224.38	2247023.5
294	470197.34	2247044.62
295	470181.73	2247