

ОПИСАНИЕ МЕСТОПОЛОЖЕНИЯ ГРАНИЦ

Публичный сервитут

(наименование объекта, местоположение границ которого описано (далее - объект))

Раздел 1

Сведения об объекте

№п/п	Характеристики объекта	Описание характеристик
1	2	3
1.	Местоположение объекта	Пермский край, Пермский муниципальный район
2.	Площадь объекта +/- величина погрешности определения площади (Р +/- Дельта Р)	5548 +/- 15 м²
3.	Иные характеристики объекта	Публичный сервитут устанавливается для размещения объекта регионального значения «Строительство дополнительного выезда с территории для размещения особой экономической зоны промышленно-производственного типа (Осенцы)», в соответствии с пунктом 1 части 5 статьи 4 Федерального закона от 31.07.2020 г. No 254-ФЗ «Об особенностях регулирования отдельных отношений в целях реализации приоритетных проектов по модернизации и расширению инфраструктуры и о внесении изменений в отдельные законодательные акты Российской Федерации». Кадастровые номера земельных участков, в пределах которых предполагается размещение объекта: 59:32:3970001:40 (3086 кв.м) 59:32:0000000:385 (2462 кв.м.)

Раздел 2**Сведения о местоположении границ объекта**

1. Система координат МСК-59, зона 2


2. Сведения о характерных точках границ объекта

Обозначение характерных точек границ	Координаты, м		Метод определения координат характерной точки	Средняя квадратическая погрешность положения характерной точки (Mt), м	Описание обозначения точки на местности (при наличии)
	X	y			
1	2	3	4	5	6
1	500796.76	2231408.43	Геодезический метод	0.10	-
2	500769.63	2231424.68	Геодезический метод	0.10	-
3	500732.29	2231448.92	Геодезический метод	0.10	-
4	500728.31	2231451.95	Геодезический метод	0.10	-
5	500703.04	2231484.12	Геодезический метод	0.10	-
6	500664.24	2231514.38	Геодезический метод	0.10	-
7	500648.97	2231523.99	Геодезический метод	0.10	-
8	500647.50	2231498.17	Геодезический метод	0.10	-
9	500720.04	2231424.78	Геодезический метод	0.10	-
10	500720.15	2231423.25	Геодезический метод	0.10	-
11	500730.07	2231415.94	Геодезический метод	0.10	-
12	500739.49	2231403.88	Геодезический метод	0.10	-
13	500758.98	2231400.74	Геодезический метод	0.10	-
14	500769.42	2231392.68	Геодезический метод	0.10	-
15	500771.87	2231384.66	Геодезический метод	0.10	-
16	500771.81	2231376.66	Геодезический метод	0.10	-
17	500765.27	2231369.70	Геодезический метод	0.10	-
18	500758.78	2231369.75	Геодезический метод	0.10	-
19	500746.78	2231369.82	Геодезический метод	0.10	-
20	500735.27	2231369.90	Геодезический метод	0.10	-
21	500723.71	2231371.23	Геодезический метод	0.10	-
22	500724.09	2231365.67	Геодезический метод	0.10	-
23	500794.37	2231371.65	Геодезический метод	0.10	-

24	500790.64	2231407.87	Геодезический метод	0.10	-
1	500796.76	2231408.43	Геодезический метод	0.10	-
3. Сведения о характерных точках части (частей) границы объекта					
Обозначение характерных точек части границы	Координаты, м		Метод определения координат характерной точки	Средняя квадратическая погрешность положения характерной точки (Mt), м	Описание обозначения точки на местности (при наличии)
	X	y			
1	2	3	4	5	6
-	-	-	-	-	-

Раздел 3							
Сведения о местоположении измененных (уточненных) границ объекта							
1. Система координат -							
2. Сведения о характерных точках границ объекта							
Обозначение характерных точек границ	Существующие координаты, м		Измененные (уточненные) координаты, м		Метод определения координат характерной точки	Средняя квадратическая погрешность положения характерной точки (Mt), м	Описание обозначения точки на местности (при наличии)
	X	y	X	y			
1	2	3	4	5	6	7	8
-	-	-	-	-	-	-	
3. Сведения о характерных точках части (частей) границы объекта							
Обозначение характерных точек части границы	Существующие координаты, м		Измененные (уточненные) координаты, м		Метод определения координат характерной точки	Средняя квадратическая погрешность положения характерной точки (Mt), м	Описание обозначения точки на местности (при наличии)
	X	y	X	y			
1	2	3	4	5	6	7	8
-	-	-	-	-	-	-	

Публичный сервитут
 Строительство дополнительного выезда с территории для размещения особой экономической зоны
 промышленно-производственного типа (Осенцы)
 Схема расположения границ публичного сервитута

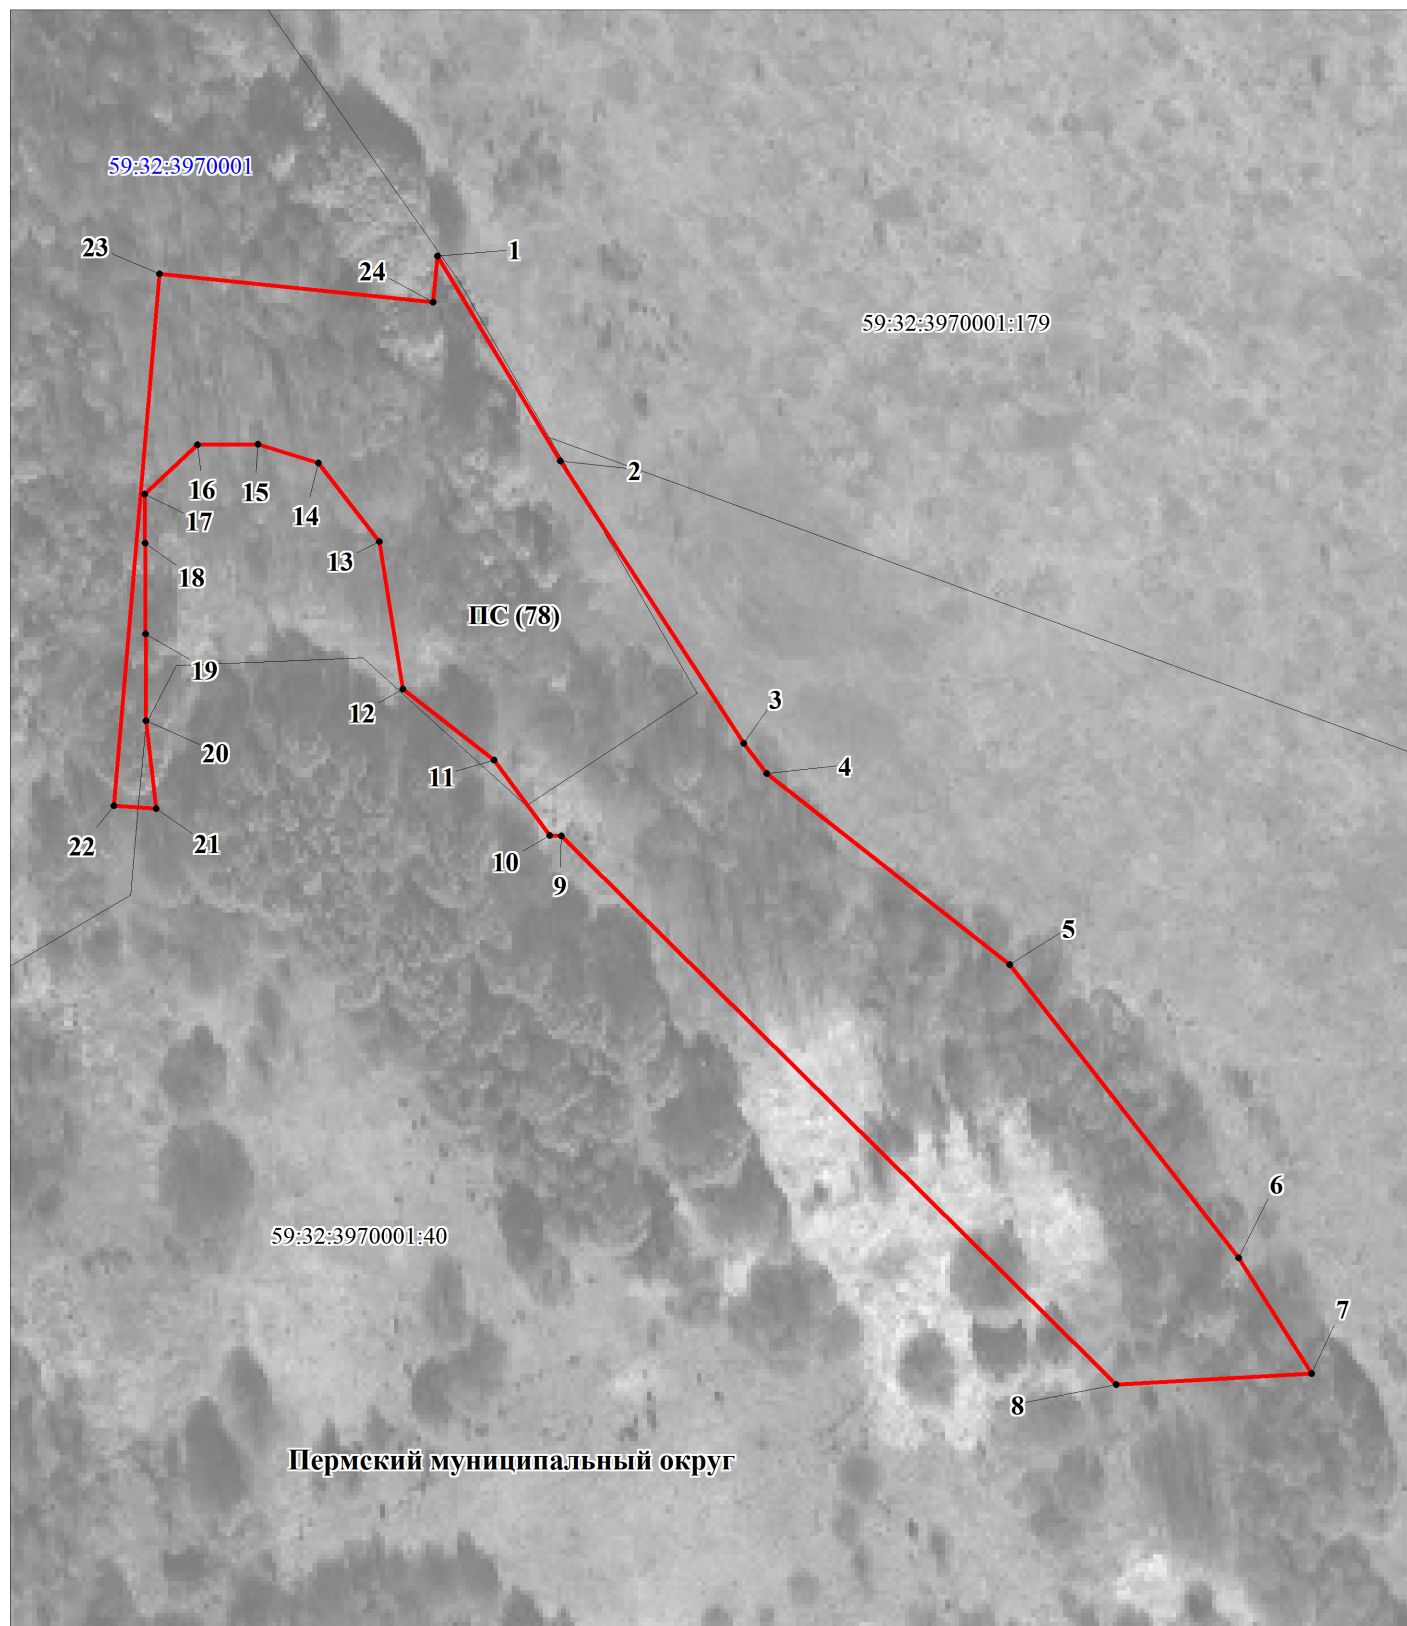

М 1:1000

Условные обозначения:

- -граница публичного сервитута
- -граница земельного участка, учтенного в ГКН
- -граница кадастрового квартала
- 59:32:3970001 -номер кадастрового квартала
- :28 -номер земельного участка, учтенного в ГКН