

ОПИСАНИЕ МЕСТОПОЛОЖЕНИЯ ГРАНИЦ

Публичный сервитут

(наименование объекта, местоположение границ которого описано (далее - объект))

Раздел 1

Сведения об объекте

№п/п	Характеристики объекта	Описание характеристик
1	2	3
1.	Местоположение объекта	Пермский край, Пермский муниципальный район
2.	Площадь объекта +/- величина погрешности определения площади (Р +/- Дельта Р)	839 +/- 7 м²
3.	Иные характеристики объекта	Публичный сервитут устанавливается для размещения объекта регионального значения «Строительство дополнительного выезда с территории для размещения особой экономической зоны промышленно-производственного типа (Осенцы)», в соответствии с пунктом 1 части 5 статьи 4 Федерального закона от 31.07.2020 г. № 254-ФЗ «Об особенностях регулирования отдельных отношений в целях реализации приоритетных проектов по модернизации и расширению инфраструктуры и о внесении изменений в отдельные законодательные акты Российской Федерации». Кадастровые номера земельных участков, в пределах которых предполагается размещение объекта: 59:32:3970001:40 (839 кв.м.)

Раздел 2**Сведения о местоположении границ объекта**


1. Система координат МСК-59, зона 2

2. Сведения о характерных точках границ объекта

Обозначение характерных точек границ	Координаты, м		Метод определения координат характерной точки	Средняя квадратическая погрешность положения характерной точки (Mt), м	Описание обозначения точки на местности (при наличии)
	X	y			
1	2	3	4	5	6
1	500743.64	2231398.56	Геодезический метод	0.10	-
2	500724.06	2231420.16	Геодезический метод	0.10	-
3	500724.15	2231420.30	Геодезический метод	0.10	-
4	500720.15	2231423.25	Геодезический метод	0.10	-
5	500723.71	2231371.23	Геодезический метод	0.10	-
6	500734.98	2231369.93	Геодезический метод	0.10	-
7	500742.63	2231373.92	Геодезический метод	0.10	-
1	500743.64	2231398.56	Геодезический метод	0.10	-
3. Сведения о характерных точках части (частей) границы объекта					
Обозначение характерных точек части границы	Координаты, м		Метод определения координат характерной точки	Средняя квадратическая погрешность положения характерной точки (Mt), м	Описание обозначения точки на местности (при наличии)
	X	y			
1	2	3	4	5	6
-	-	-	-	-	-

Раздел 3							
Сведения о местоположении измененных (уточненных) границ объекта							
1. Система координат -							
2. Сведения о характерных точках границ объекта							
Обозначение характерных точек границ	Существующие координаты, м		Измененные (уточненные) координаты, м		Метод определения координат характерной точки	Средняя квадратическая погрешность положения характерной точки (Mt), м	Описание обозначения точки на местности (при наличии)
	X	y	X	y			
1	2	3	4	5	6	7	8
-	-	-	-	-	-	-	
3. Сведения о характерных точках части (частей) границы объекта							
Обозначение характерных точек части границы	Существующие координаты, м		Измененные (уточненные) координаты, м		Метод определения координат характерной точки	Средняя квадратическая погрешность положения характерной точки (Mt), м	Описание обозначения точки на местности (при наличии)
	X	y	X	y			
1	2	3	4	5	6	7	8
-	-	-	-	-	-	-	

Публичный сервитут
гательного выезда с территории для размещения особ
промышленно-производственного типа (Осенцы)
Схема расположения границ публичного сервитута

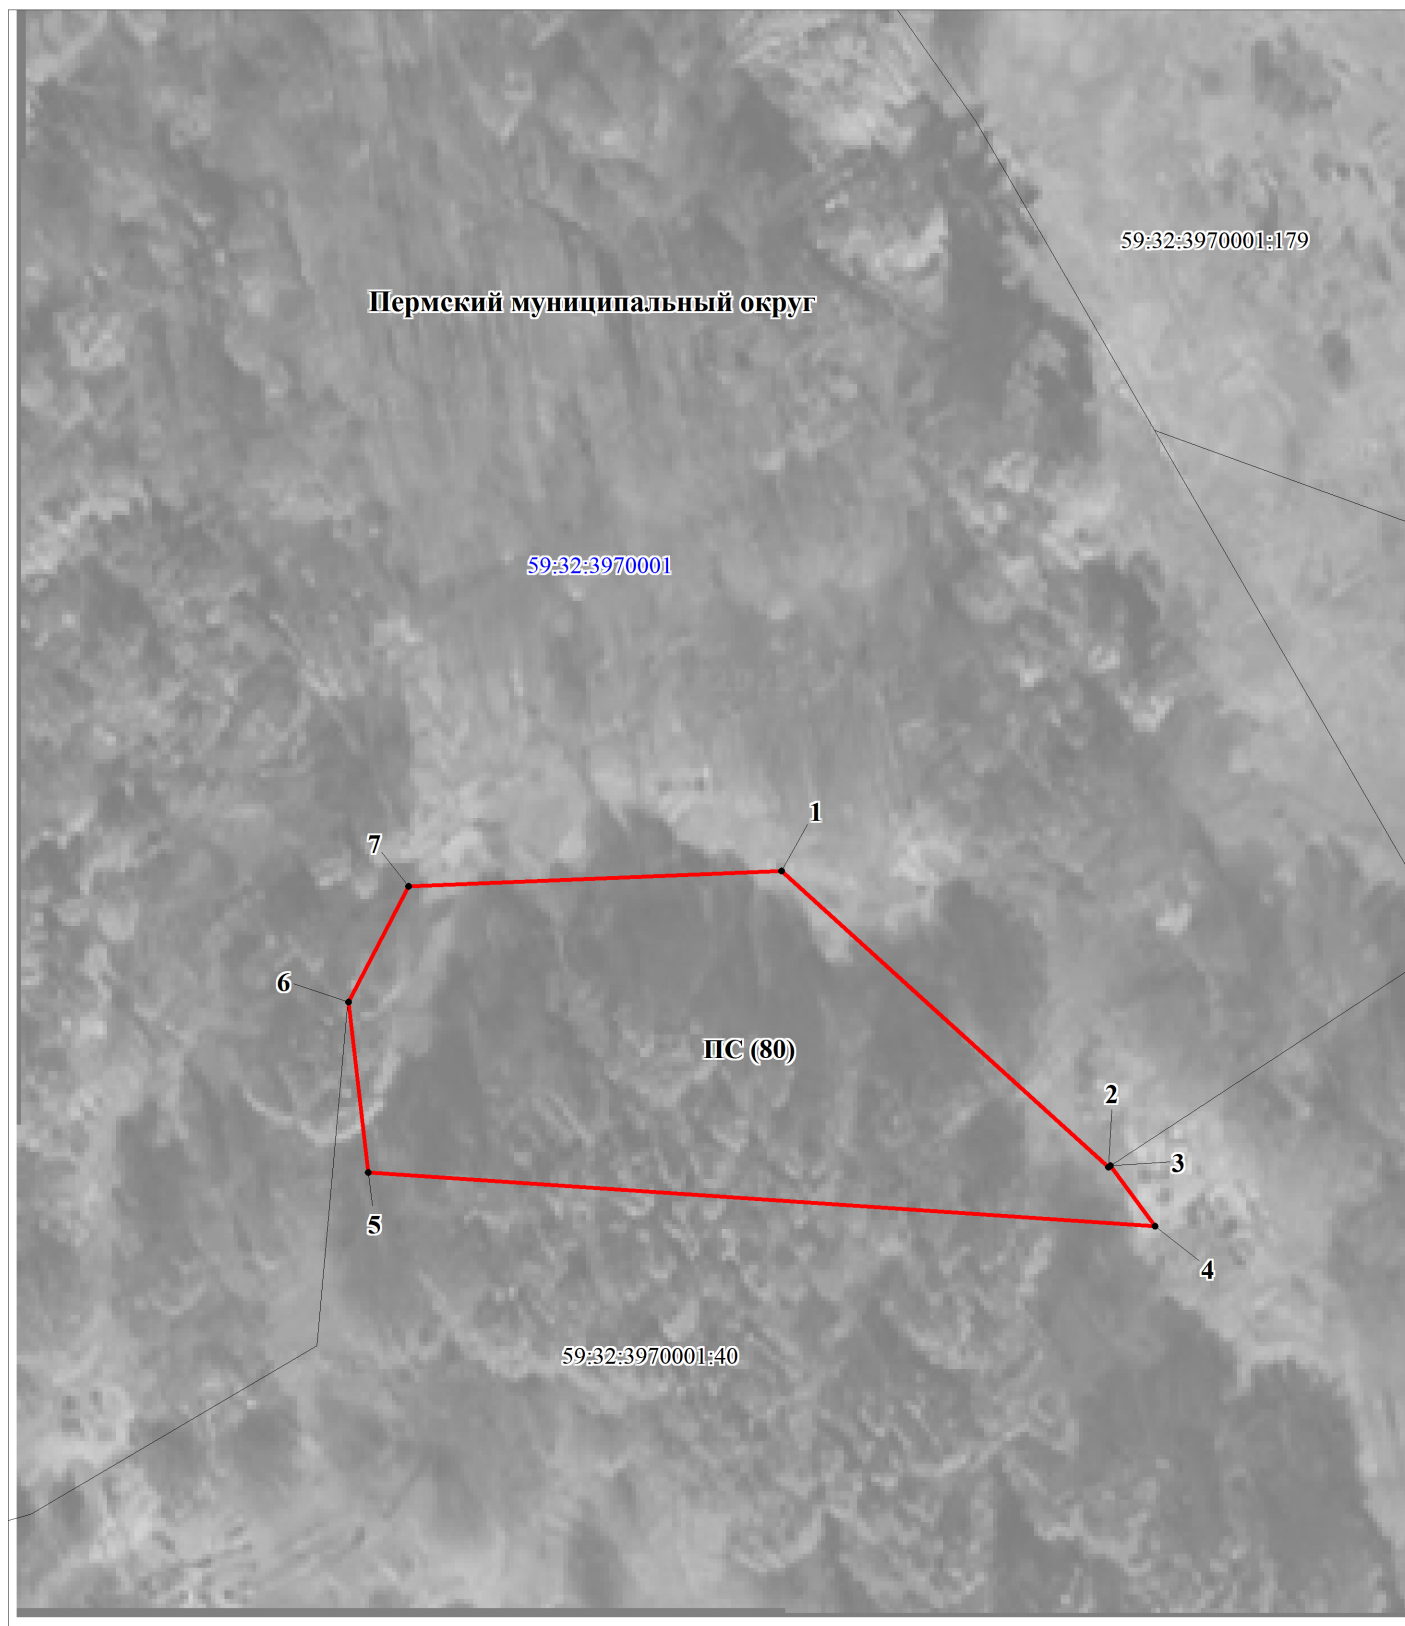

M 1:500

Условные обозначения:

- | | |
|--|--|
| | -граница публичного сервитута |
| | -граница земельного участка, учтенного в ГКН |
|  | -граница кадастрового квартала |
| 59:32:3970001 | -номер кадастрового квартала |
| :28 | -номер земельного участка, учтенного в ГКН |