

# ОПИСАНИЕ МЕСТОПОЛОЖЕНИЯ ГРАНИЦ

## Публичный сервитут

(наименование объекта, местоположение границ которого описано (далее - объект))

### Раздел 1

#### Сведения об объекте

| №п/п | Характеристики объекта                                                        | Описание характеристик   |
|------|-------------------------------------------------------------------------------|---|
| 1    | 2                                                                             | 3   |
| 1.   | Местоположение объекта                                                        | Пермский край, Пермский муниципальный район   |
| 2.   | Площадь объекта +/- величина погрешности определения площади (Р +/- Дельта Р) | 11443 +/- 23 м <sup>2</sup>   |
| 3.   | Иные характеристики объекта                                                   | <p>Публичный сервитут устанавливается для размещения объекта регионального значения «Строительство дополнительного выезда с территории для размещения особой экономической зоны промышленно-производственного типа (Осенцы)», в соответствии с пунктом 1 части 5 статьи 4 Федерального закона от 31.07.2020 г. № 254-ФЗ «Об особенностях регулирования отдельных отношений в целях реализации приоритетных проектов по модернизации и расширению инфраструктуры и о внесении изменений в отдельные законодательные акты Российской Федерации».</p> <p>Кадастровые номера земельных участков, в пределах которых предполагается размещение объекта:<br/>59:32:3970001:40 (11443 кв.м.)</p> |

## Раздел 2

### Сведения о местоположении границ объекта

1. Система координат МСК-59, зона 2

2. Сведения о характерных точках границ объекта


| Обозначение<br>характерных точек<br>границ | Координаты, м |            | Метод<br>определения<br>координат<br>характерной точки | Средняя<br>квадратическая<br>погрешность<br>положения<br>характерной<br>точки (Mt), м | Описание<br>обозначения<br>точки на<br>местности (при<br>наличии) |
|--------------------------------------------|---------------|------------|--------------------------------------------------------|---------------------------------------------------------------------------------------|-------------------------------------------------------------------|
|                                            | X             | y          |                                                        |                                                                                       |                                                                   |
| 1                                          | 2             | 3          | 4                                                      | 5                                                                                     | 6                                                                 |
| 1                                          | 500698.17     | 2231626.71 | Геодезический<br>метод                                 | 0.10                                                                                  | -                                                                 |
| 2                                          | 500655.61     | 2231640.31 | Геодезический<br>метод                                 | 0.10                                                                                  | -                                                                 |
| 3                                          | 500648.97     | 2231523.99 | Геодезический<br>метод                                 | 0.10                                                                                  | -                                                                 |
| 4                                          | 500664.24     | 2231514.38 | Геодезический<br>метод                                 | 0.10                                                                                  | -                                                                 |
| 5                                          | 500703.04     | 2231484.12 | Геодезический<br>метод                                 | 0.10                                                                                  | -                                                                 |
| 6                                          | 500728.31     | 2231451.95 | Геодезический<br>метод                                 | 0.10                                                                                  | -                                                                 |
| 7                                          | 500732.29     | 2231448.92 | Геодезический<br>метод                                 | 0.10                                                                                  | -                                                                 |
| 8                                          | 500764.73     | 2231427.86 | Геодезический<br>метод                                 | 0.10                                                                                  | -                                                                 |
| 9                                          | 500768.42     | 2231425.73 | Геодезический<br>метод                                 | 0.10                                                                                  | -                                                                 |
| 10                                         | 500772.78     | 2231423.21 | Геодезический<br>метод                                 | 0.10                                                                                  | -                                                                 |
| 11                                         | 500766.46     | 2231440.63 | Геодезический<br>метод                                 | 0.10                                                                                  | -                                                                 |
| 12                                         | 500699.66     | 2231622.86 | Геодезический<br>метод                                 | 0.10                                                                                  | -                                                                 |
| 1                                          | 500698.17     | 2231626.71 | Геодезический<br>метод                                 | 0.10                                                                                  | -                                                                 |

3. Сведения о характерных точках части (частей) границы объекта

| Обозначение<br>характерных точек<br>части границы | Координаты, м |   | Метод<br>определения<br>координат<br>характерной точки | Средняя<br>квадратическая<br>погрешность<br>положения<br>характерной<br>точки (Mt), м | Описание<br>обозначения<br>точки на<br>местности (при<br>наличии) |
|---------------------------------------------------|---------------|---|--------------------------------------------------------|---------------------------------------------------------------------------------------|-------------------------------------------------------------------|
|                                                   | X             | y |                                                        |                                                                                       |                                                                   |
| 1                                                 | 2             | 3 | 4                                                      | 5                                                                                     | 6                                                                 |
| -                                                 | -             | - | -                                                      | -                                                                                     | -                                                                 |

|                                                                  |                               |   |                                             |   |                                                           |                                                                                       |                                                                      |
|------------------------------------------------------------------|-------------------------------|---|---------------------------------------------|---|-----------------------------------------------------------|---------------------------------------------------------------------------------------|----------------------------------------------------------------------|
| Раздел 3                                                         |                               |   |                                             |   |                                                           |                                                                                       |                                                                      |
| Сведения о местоположении измененных (уточненных) границ объекта |                               |   |                                             |   |                                                           |                                                                                       |                                                                      |
| 1. Система координат -                                           |                               |   |                                             |   |                                                           |                                                                                       |                                                                      |
| 2. Сведения о характерных точках границ объекта                  |                               |   |                                             |   |                                                           |                                                                                       |                                                                      |
| Обозначение<br>характерных<br>точек границ                       | Существующие<br>координаты, м |   | Измененные<br>(уточненные)<br>координаты, м |   | Метод<br>определения<br>координат<br>характерной<br>точки | Средняя<br>квадратическая<br>погрешность<br>положения<br>характерной<br>точки (Mt), м | Описание<br>обозначения<br>точки на<br>местности<br>(при<br>наличии) |
|                                                                  | X                             | у | X                                           | у |                                                           |                                                                                       |                                                                      |
| 1                                                                | 2                             | 3 | 4                                           | 5 | 6                                                         | 7                                                                                     | 8                                                                    |
| -                                                                | -                             | - | -                                           | - | -                                                         | -                                                                                     |                                                                      |
| 3. Сведения о характерных точках части (частей) границы объекта  |                               |   |                                             |   |                                                           |                                                                                       |                                                                      |
| Обозначение<br>характерных<br>точек части<br>границы             | Существующие<br>координаты, м |   | Измененные<br>(уточненные)<br>координаты, м |   | Метод<br>определения<br>координат<br>характерной<br>точки | Средняя<br>квадратическая<br>погрешность<br>положения<br>характерной<br>точки (Mt), м | Описание<br>обозначения<br>точки на<br>местности<br>(при<br>наличии) |
|                                                                  | X                             | у | X                                           | у |                                                           |                                                                                       |                                                                      |
| 1                                                                | 2                             | 3 | 4                                           | 5 | 6                                                         | 7                                                                                     | 8                                                                    |
| -                                                                | -                             | - | -                                           | - | -                                                         | -                                                                                     |                                                                      |
|                                                                  |                               |   |                                             |   |                                                           |                                                                                       |                                                                      |

Публичный сервитут  
 Строительство дополнительного выезда с территории для размещения особой экономической зоны  
 промышленно-производственного типа (Осенцы)  
 Схема расположения границ публичного сервитута

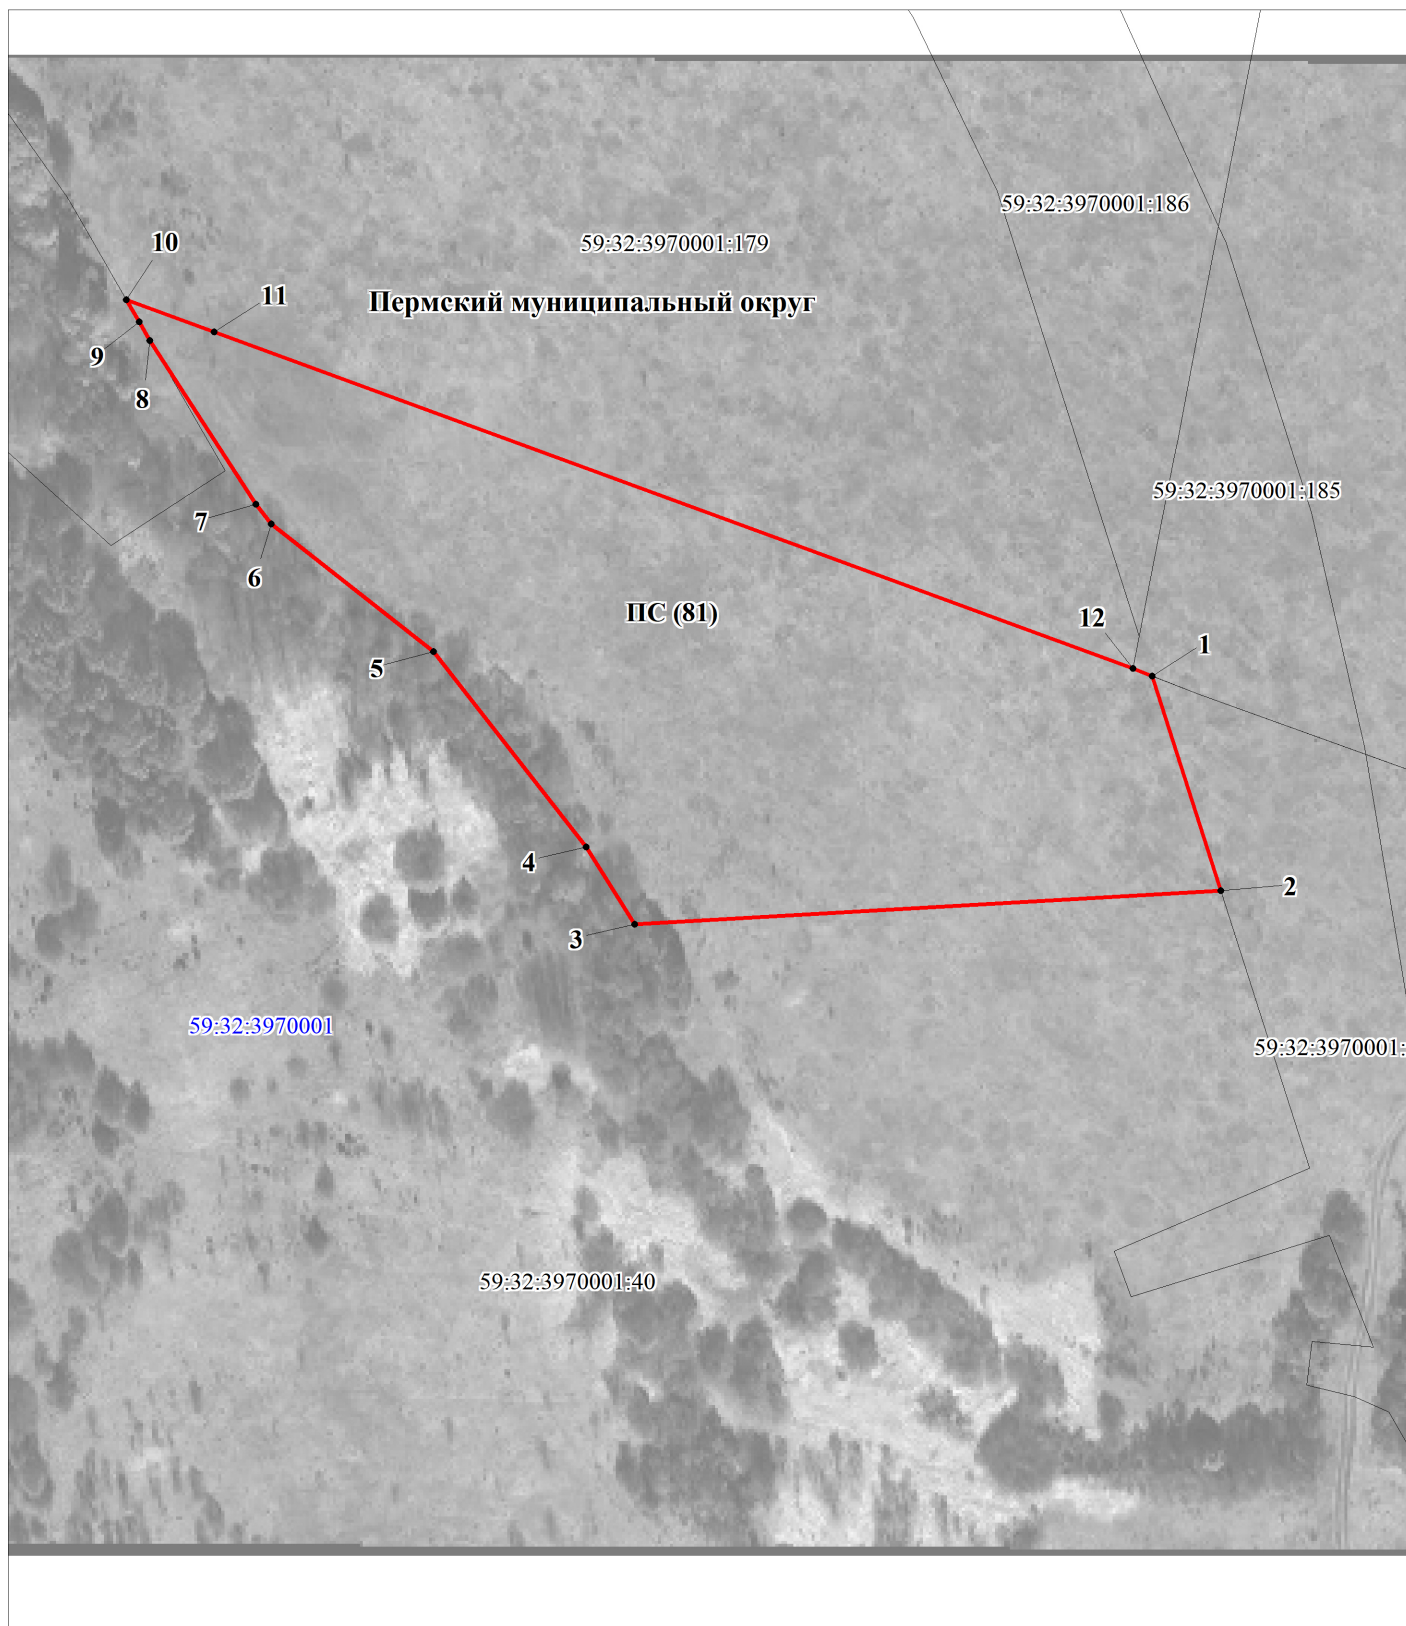

М 1:1500

Условные обозначения:

- -граница публичного сервитута
- -граница земельного участка, учтенного в ГКН
- -граница кадастрового квартала
- 59:32:3970001 -номер кадастрового квартала
- :28 -номер земельного участка, учтенного в ГКН