

ОПИСАНИЕ МЕСТОПОЛОЖЕНИЯ ГРАНИЦ

Публичный сервитут

(наименование объекта, местоположение границ которого описано (далее - объект))

Раздел 1

Сведения об объекте

№п/п	Характеристики объекта	Описание характеристик
1	2	3
1.	Местоположение объекта	Пермский край, Пермский муниципальный район
2.	Площадь объекта +/- величина погрешности определения площади (Р +/- Дельта Р)	16106 +/- 26 м ²
3.	Иные характеристики объекта	Публичный сервитут устанавливается для размещения объекта регионального значения «Строительство дополнительного выезда с территории для размещения особой экономической зоны промышленно-производственного типа (Осенцы)», в соответствии с пунктом 1 части 5 статьи 4 Федерального закона от 31.07.2020 г. № 254-ФЗ «Об особенностях регулирования отдельных отношений в целях реализации приоритетных проектов по модернизации и расширению инфраструктуры и о внесении изменений в отдельные законодательные акты Российской Федерации». Кадастровые номера земельных участков, в пределах которых предполагается размещение объекта: 59:32:3970001:40 (16106 кв.м.)

Раздел 2

Сведения о местоположении границ объекта

1. Система координат МСК-59, зона 2

2. Сведения о характерных точках границ объекта


Обозначение характерных точек границ	Координаты, м		Метод определения координат характерной точки	Средняя квадратическая погрешность положения характерной точки (Mt), м	Описание обозначения точки на местности (при наличии)
	X	y			
1	2	3	4	5	6
1	500489.92	2231713.96	Геодезический метод	0.10	-
2	500417.56	2231690.24	Геодезический метод	0.10	-
3	500411.41	2231658.74	Геодезический метод	0.10	-
4	500407.06	2231636.46	Геодезический метод	0.10	-
5	500396.92	2231619.24	Геодезический метод	0.10	-
6	500392.17	2231614.27	Геодезический метод	0.10	-
7	500387.65	2231609.52	Геодезический метод	0.10	-
8	500385.02	2231607.27	Геодезический метод	0.10	-
9	500411.59	2231594.91	Геодезический метод	0.10	-
10	500384.91	2231535.63	Геодезический метод	0.10	-
11	500444.19	2231508.97	Геодезический метод	0.10	-
12	500514.20	2231664.60	Геодезический метод	0.10	-
13	500545.10	2231677.70	Геодезический метод	0.10	-
14	500542.11	2231679.45	Геодезический метод	0.10	-
15	500530.93	2231685.89	Геодезический метод	0.10	-
16	500500.14	2231706.03	Геодезический метод	0.10	-
1	500489.92	2231713.96	Геодезический метод	0.10	-

3. Сведения о характерных точках части (частей) границы объекта

Обозначение характерных точек части границы	Координаты, м		Метод определения координат характерной точки	Средняя квадратическая погрешность положения характерной точки (Mt), м	Описание обозначения точки на местности (при наличии)
	X	y			
1	2	3	4	5	6
-	-	-	-	-	-

Раздел 3							
Сведения о местоположении измененных (уточненных) границ объекта							
1. Система координат -							
2. Сведения о характерных точках границ объекта							
Обозначение характерных точек границ	Существующие координаты, м		Измененные (уточненные) координаты, м		Метод определения координат характерной точки	Средняя квадратическая погрешность положения характерной точки (Mt), м	Описание обозначения точки на местности (при наличии)
	X	y	X	y			
1	2	3	4	5	6	7	8
-	-	-	-	-	-	-	
3. Сведения о характерных точках части (частей) границы объекта							
Обозначение характерных точек части границы	Существующие координаты, м		Измененные (уточненные) координаты, м		Метод определения координат характерной точки	Средняя квадратическая погрешность положения характерной точки (Mt), м	Описание обозначения точки на местности (при наличии)
	X	y	X	y			
1	2	3	4	5	6	7	8
-	-	-	-	-	-	-	

Публичный сервитут
 Строительство дополнительного выезда с территории для размещения особой экономической зоны
 промышленно-производственного типа (Осенцы)
 Схема расположения границ публичного сервитута

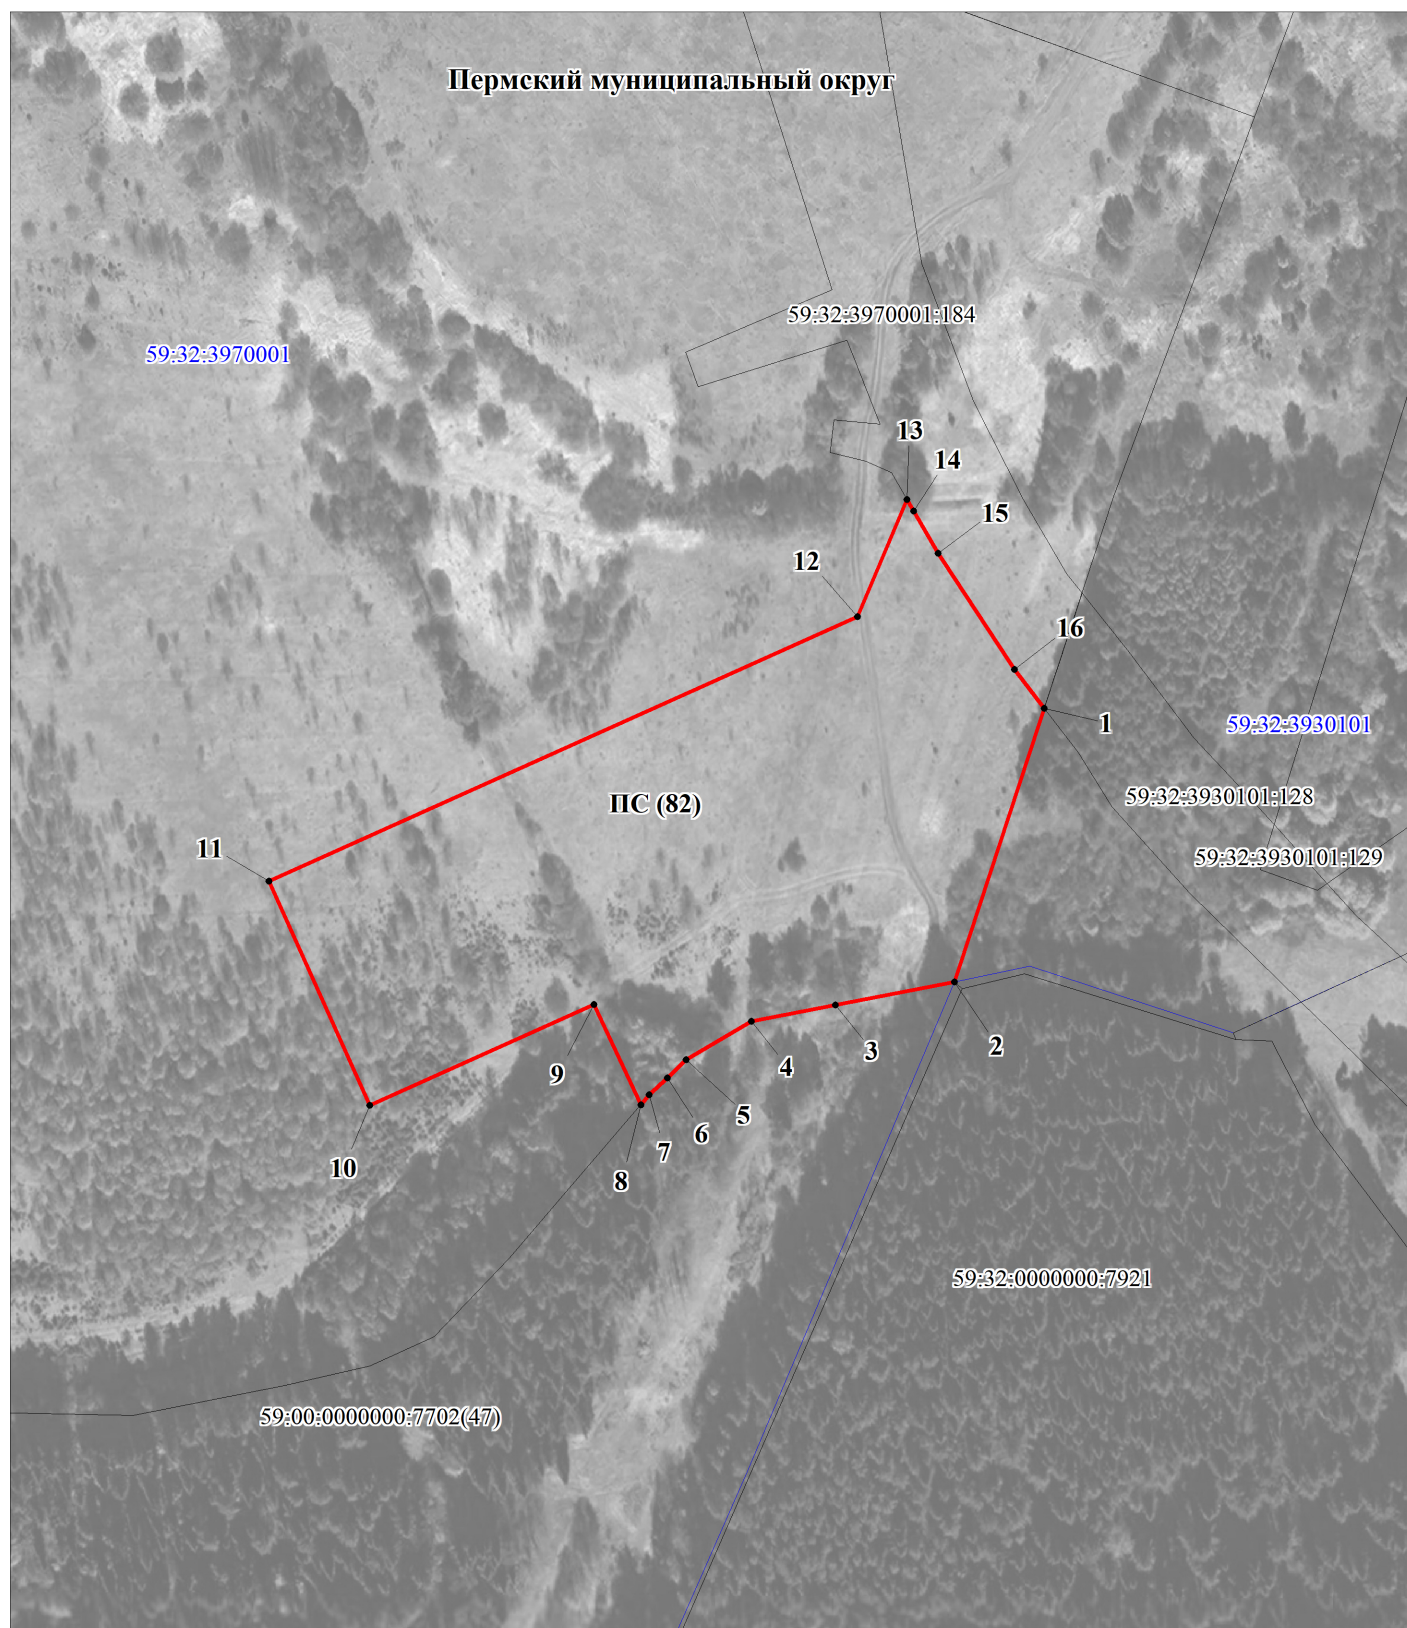

М 1:1500

Условные обозначения:

- -граница публичного сервитута
- -граница земельного участка, учтенного в ГКН
- -граница кадастрового квартала
- 59:32:3970001 -номер кадастрового квартала
- :28 -номер земельного участка, учтенного в ГКН