

ОПИСАНИЕ МЕСТОПОЛОЖЕНИЯ ГРАНИЦ

Публичный сервитут

(наименование объекта, местоположение границ которого описано (далее - объект))

Раздел 1

Сведения об объекте

№п/п	Характеристики объекта	Описание характеристик
1	2	3
1.	Местоположение объекта	Пермский край, Пермский муниципальный район
2.	Площадь объекта +/- величина погрешности определения площади (Р +/- Дельта Р)	15177 +/- 28 м²
3.	Иные характеристики объекта	Публичный сервитут устанавливается для размещения объекта регионального значения «Строительство дополнительного выезда с территории для размещения особой экономической зоны промышленно-производственного типа (Осенцы)», в соответствии с пунктом 1 части 5 статьи 4 Федерального закона от 31.07.2020 г. № 254-ФЗ «Об особенностях регулирования отдельных отношений в целях реализации приоритетных проектов по модернизации и расширению инфраструктуры и о внесении изменений в отдельные законодательные акты Российской Федерации». Кадастровые номера земельных участков, в пределах которых предполагается размещение объекта: 59:32:3930101 (15177 кв.м.)

Раздел 2

Сведения о местоположении границ объекта

1. Система координат МСК-59, зона 2

2. Сведения о характерных точках границ объекта


Обозначение характерных точек границ	Координаты, м		Метод определения координат характерной точки	Средняя квадратическая погрешность положения характерной точки (Mt), м	Описание обозначения точки на местности (при наличии)
	X	y			
1	2	3	4	5	6
1	500614.70	2231823.04	Геодезический метод	0.10	-
2	500459.14	2231774.73	Геодезический метод	0.10	-
3	500467.98	2231766.77	Геодезический метод	0.10	-
4	500482.07	2231753.55	Геодезический метод	0.10	-
5	500505.37	2231735.88	Геодезический метод	0.10	-
6	500520.38	2231723.94	Геодезический метод	0.10	-
7	500545.75	2231732.26	Геодезический метод	0.10	-
8	500646.31	2231769.55	Геодезический метод	0.10	-
9	500676.55	2231780.75	Геодезический метод	0.10	-
10	500719.29	2231796.59	Геодезический метод	0.10	-
11	500723.12	2231798.01	Геодезический метод	0.10	-
12	500740.24	2231804.36	Геодезический метод	0.10	-
13	500744.16	2231805.81	Геодезический метод	0.10	-
14	500733.94	2231860.07	Геодезический метод	0.10	-
15	500666.96	2231839.27	Геодезический метод	0.10	-
16	500664.64	2231798.64	Геодезический метод	0.10	-
17	500663.51	2231798.19	Геодезический метод	0.10	-
1	500614.70	2231823.04	Геодезический метод	0.10	-

3. Сведения о характерных точках части (частей) границы объекта

Обозначение характерных точек части границы	Координаты, м		Метод определения координат характерной точки	Средняя квадратическая погрешность положения характерной точки (Mt), м	Описание обозначения точки на местности (при наличии)
	X	y			
1	2	3	4	5	6
-	-	-	-	-	-

Раздел 3							
Сведения о местоположении измененных (уточненных) границ объекта							
1. Система координат -							
2. Сведения о характерных точках границ объекта							
Обозначение характерных точек границ	Существующие координаты, м		Измененные (уточненные) координаты, м		Метод определения координат характерной точки	Средняя квадратическая погрешность положения характерной точки (Mt), м	Описание обозначения точки на местности (при наличии)
	X	у	X	у			
1	2	3	4	5	6	7	8
-	-	-	-	-	-	-	
3. Сведения о характерных точках части (частей) границы объекта							
Обозначение характерных точек части границы	Существующие координаты, м		Измененные (уточненные) координаты, м		Метод определения координат характерной точки	Средняя квадратическая погрешность положения характерной точки (Mt), м	Описание обозначения точки на местности (при наличии)
	X	у	X	у			
1	2	3	4	5	6	7	8
-	-	-	-	-	-	-	

Публичный сервитут
 Строительство дополнительного выезда с территории для размещения особой экономической зоны
 промышленно-производственного типа (Осенцы)
 Схема расположения границ публичного сервитута

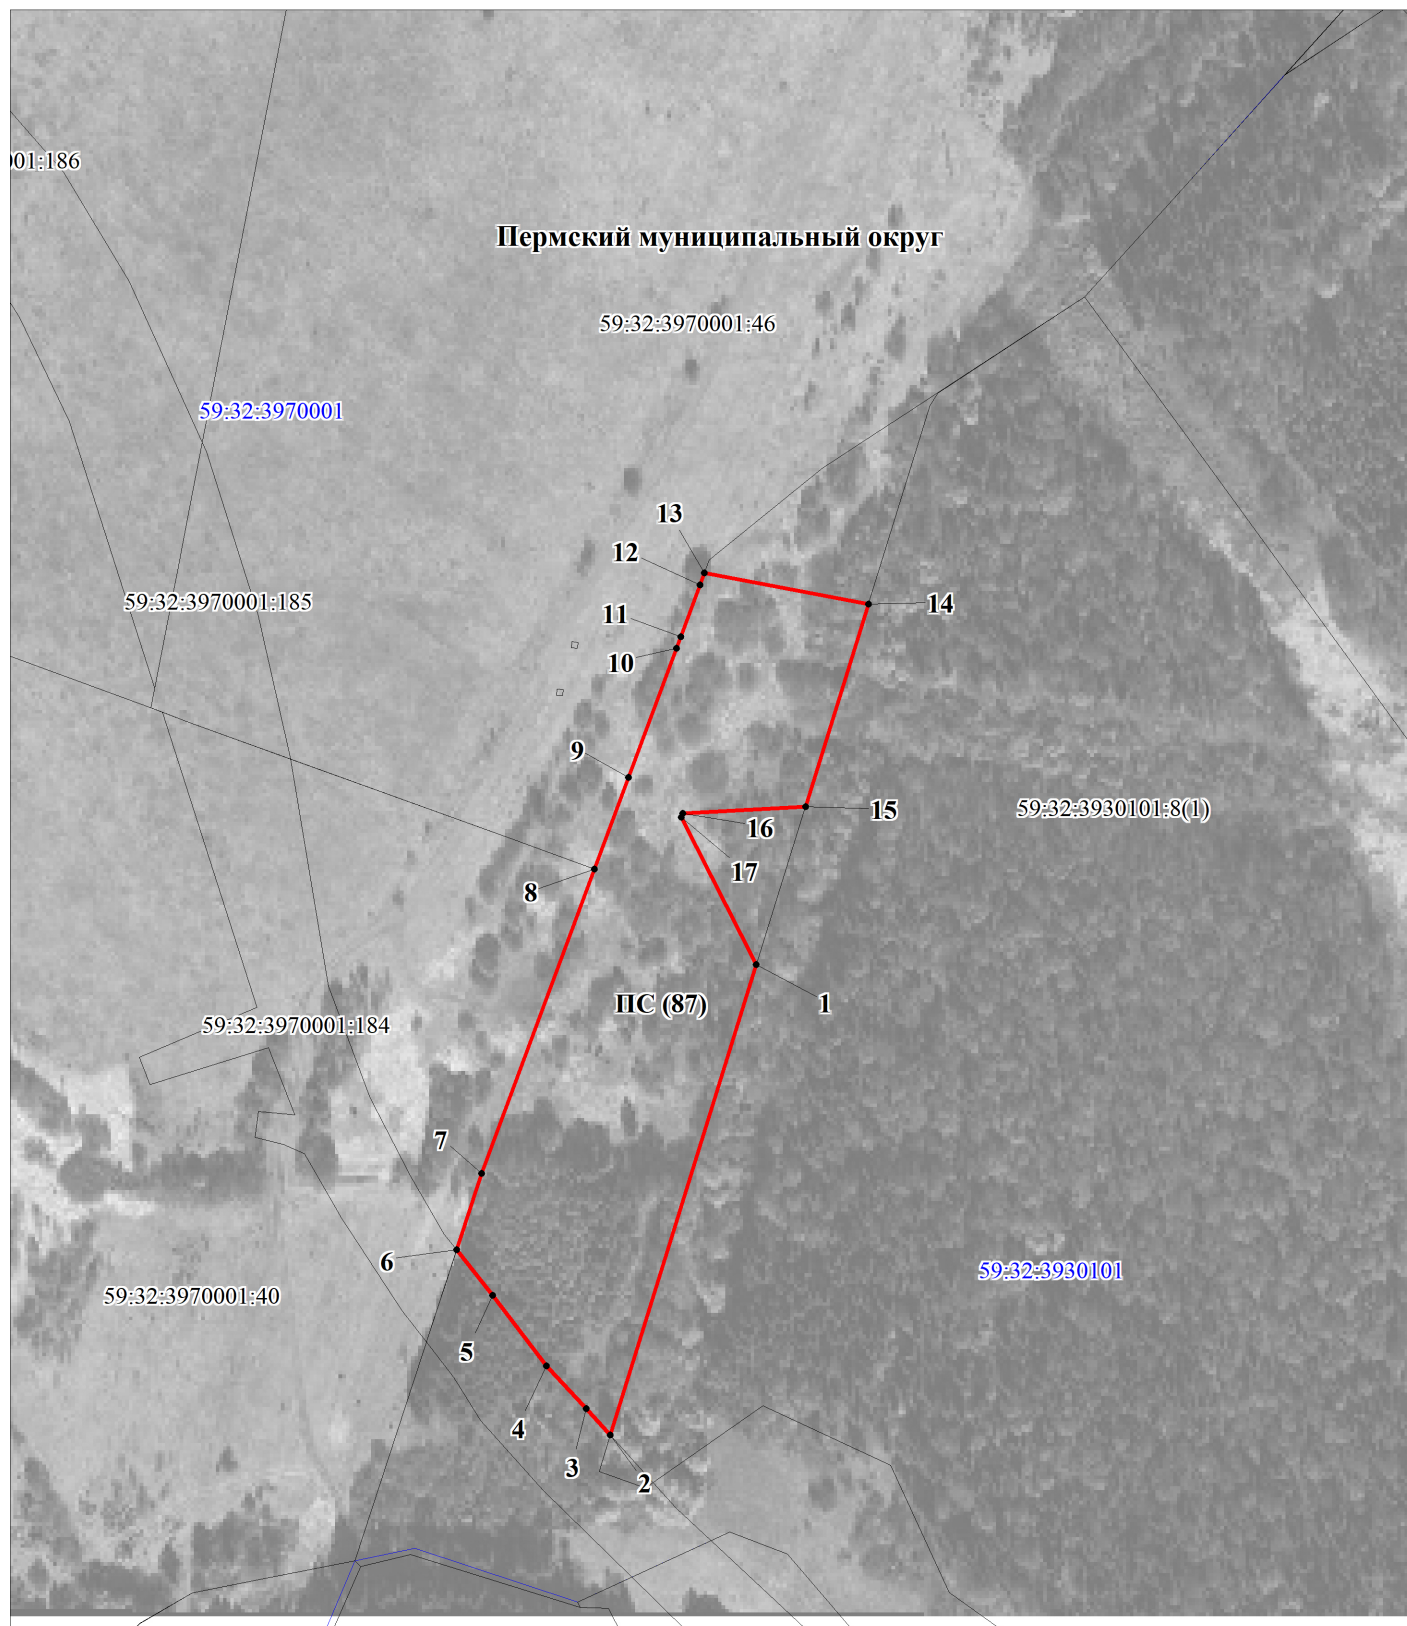

М 1:2500

Условные обозначения:

- -граница публичного сервитута
- -граница земельного участка, учтенного в ГКН
- -граница кадастрового квартала
- 59:32:3970001 -номер кадастрового квартала
- :28 -номер земельного участка, учтенного в ГКН