

ОПИСАНИЕ МЕСТОПОЛОЖЕНИЯ ГРАНИЦ

Публичный сервитут

(наименование объекта, местоположение границ которого описано (далее - объект))

Раздел 1

Сведения об объекте

№п/п	Характеристики объекта	Описание характеристик
1	2	3
1.	Местоположение объекта	Пермский край, Пермский муниципальный район
2.	Площадь объекта +/- величина погрешности определения площади (Р +/- Дельта Р)	21986 +/- 49 м ²
3.	Иные характеристики объекта	Публичный сервитут устанавливается для размещения объекта регионального значения «Строительство дополнительного выезда с территории для размещения особой экономической зоны промышленно-производственного типа (Осенцы)», в соответствии с пунктом 1 части 5 статьи 4 Федерального закона от 31.07.2020 г. № 254-ФЗ «Об особенностях регулирования отдельных отношений в целях реализации приоритетных проектов по модернизации и расширению инфраструктуры и о внесении изменений в отдельные законодательные акты Российской Федерации». Кадастровые номера земельных участков, в пределах которых предполагается размещение объекта: 59:32:0000000:385 (1884 кв.м.) 59:32:3970001:179 (796 кв.м.) 59:32:3970001:40 (8162 кв.м.) 59:32:3970001:186 (13 кв.м.) 59:32:3970001:185 (944 кв.м.) 59:32:3930101:8 входит в ЕЗП 59:32:0000000:337 (3616 кв.м.) 59:32:3970001:46 (4816 кв.м.) 59:32:3930101 (1748 кв.м.) 59:32:3970001 (7 кв.м.)

Раздел 2**Сведения о местоположении границ объекта**

1. Система координат МСК-59, зона 2

2. Сведения о характерных точках границ объекта

Обозначение характерных точек границ	Координаты, м		Метод определения координат характерной точки	Средняя квадратическая погрешность положения характерной точки (Mt), м	Описание обозначения точки на местности (при наличии)
	X	y			
1	2	3	4	5	6
1	500783.41	2231370.71	Геодезический метод	0.10	-
2	500778.38	2231419.43	Геодезический метод	0.10	-
3	500784.28	2231415.90	Геодезический метод	0.10	-
4	500781.15	2231446.17	Геодезический метод	0.10	-
5	500707.39	2231520.80	Геодезический метод	0.10	-
6	500723.12	2231798.01	Геодезический метод	0.10	-
7	500717.58	2231795.95	Геодезический метод	0.10	-
8	500721.59	2231866.29	Геодезический метод	0.10	-
9	500701.07	2231983.16	Геодезический метод	0.10	-
10	500673.64	2231977.47	Геодезический метод	0.10	-
11	500693.45	2231864.65	Геодезический метод	0.10	-
12	500688.92	2231785.34	Геодезический метод	0.10	-
13	500683.29	2231783.25	Геодезический метод	0.10	-
14	500667.77	2231511.63	Геодезический метод	0.10	-
15	500674.66	2231506.25	Геодезический метод	0.10	-
16	500749.04	2231431.00	Геодезический метод	0.10	-
17	500752.05	2231401.86	Геодезический метод	0.10	-
18	500746.43	2231402.76	Геодезический метод	0.10	-
19	500749.83	2231369.80	Геодезический метод	0.10	-
20	500755.36	2231369.77	Геодезический метод	0.10	-
21	500755.51	2231368.34	Геодезический метод	0.10	-
1	500783.41	2231370.71	Геодезический метод	0.10	-


3. Сведения о характерных точках части (частей) границы объекта					
Обозначение характерных точек части границы	Координаты, м		Метод определения координат характерной точки	Средняя квадратическая погрешность положения характерной точки (Mt), м	Описание обозначения точки на местности (при наличии)
	X	y			
1	2	3	4	5	6
-	-	-	-	-	-

Раздел 3							
Сведения о местоположении измененных (уточненных) границ объекта							
1. Система координат -							
2. Сведения о характерных точках границ объекта							
Обозначение характерных точек границ	Существующие координаты, м		Измененные (уточненные) координаты, м		Метод определения координат характерной точки	Средняя квадратическая погрешность положения характерной точки (Mt), м	Описание обозначения точки на местности (при наличии)
	X	y	X	y			
1	2	3	4	5	6	7	8
-	-	-	-	-	-	-	
3. Сведения о характерных точках части (частей) границы объекта							
Обозначение характерных точек части границы	Существующие координаты, м		Измененные (уточненные) координаты, м		Метод определения координат характерной точки	Средняя квадратическая погрешность положения характерной точки (Mt), м	Описание обозначения точки на местности (при наличии)
	X	y	X	y			
1	2	3	4	5	6	7	8
-	-	-	-	-	-	-	

Публичный сервитут

Строительство дополнительного выезда с территории для размещения особой экономической зоны промышленно-производственного типа (Осенцы)

Схема расположения границ публичного сервитута

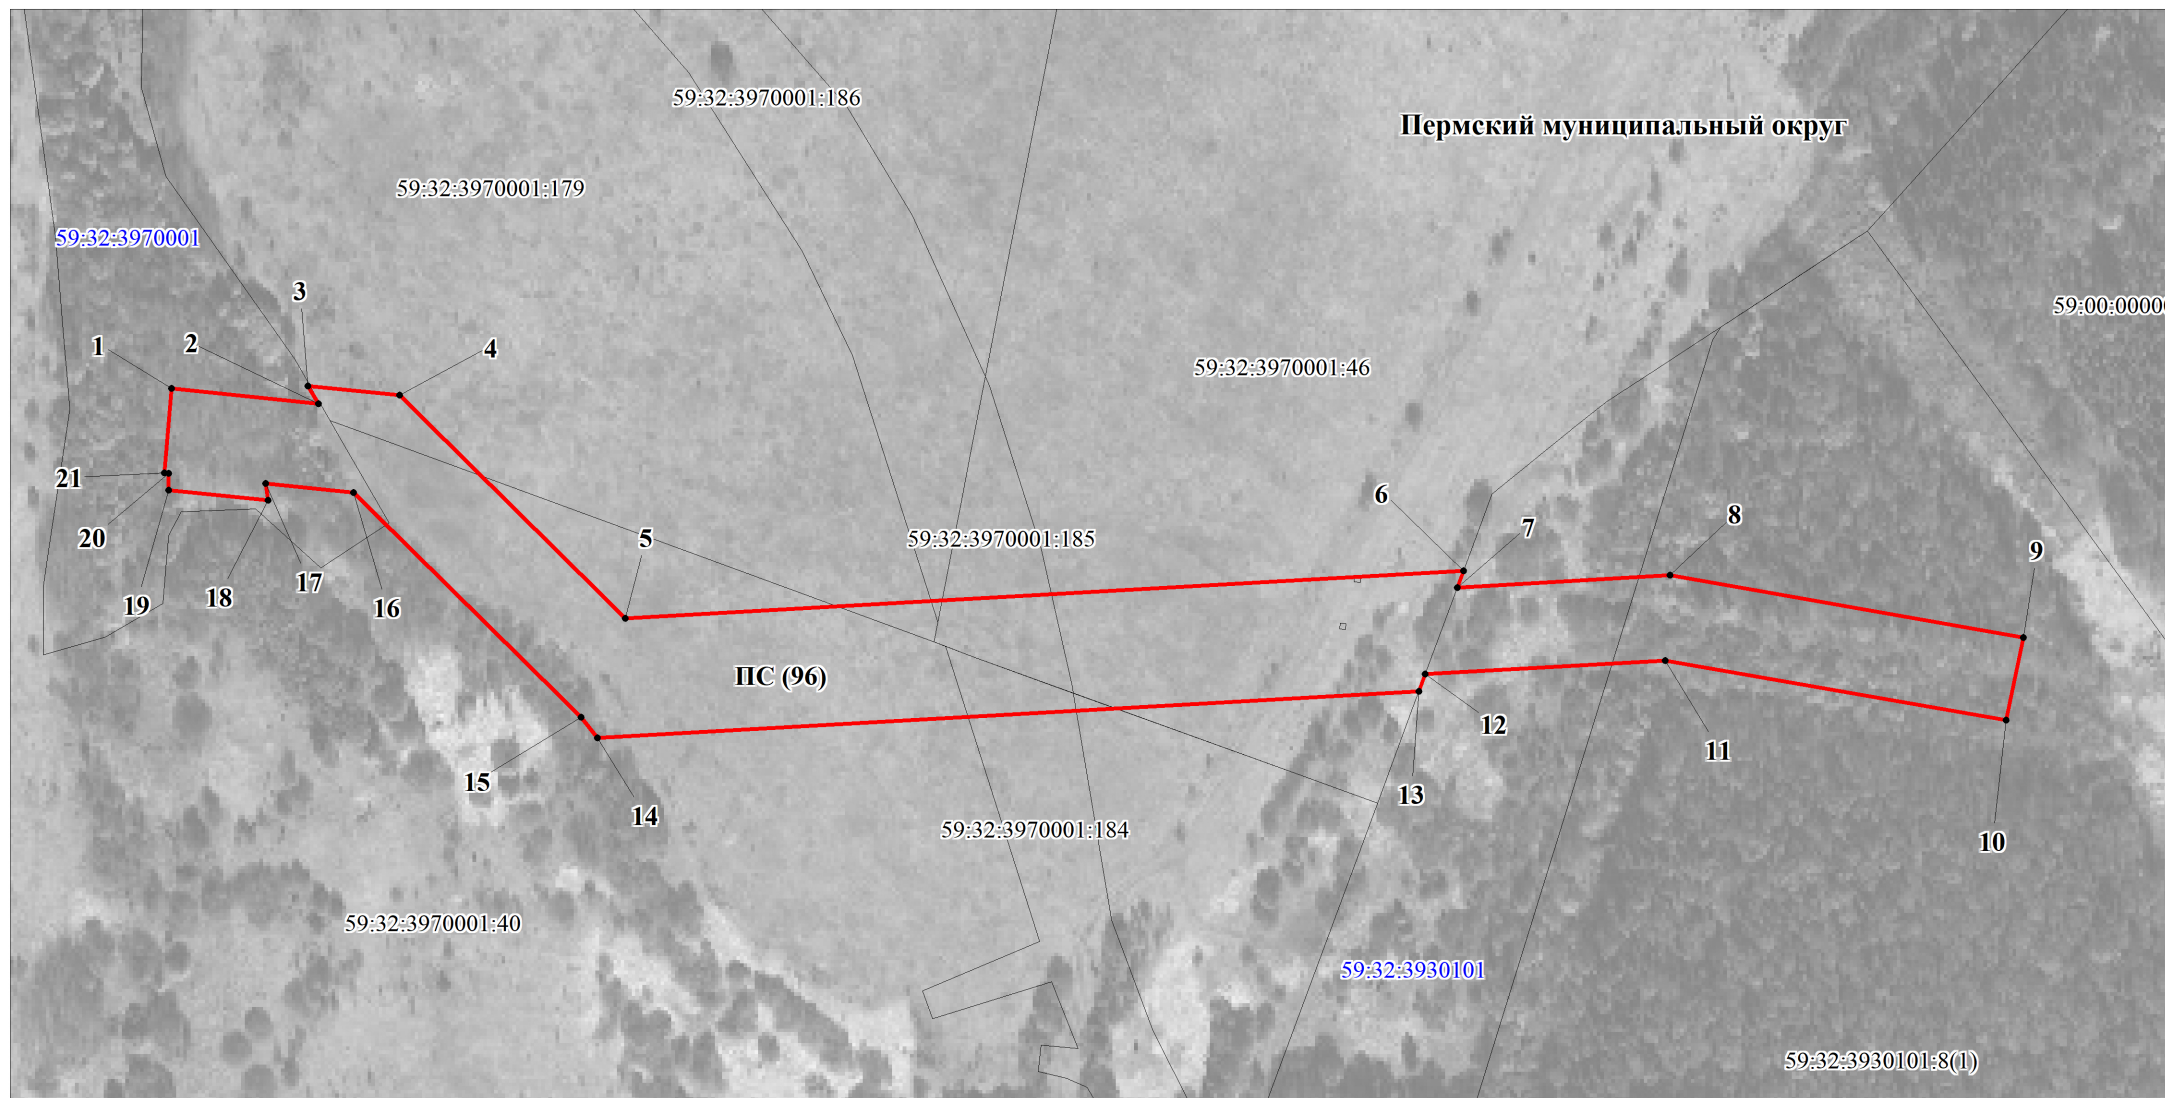

М 1:2500

Условные обозначения:

- -граница публичного сервитута
- -граница земельного участка, учтенного в ГКН
- -граница кадастрового квартала
- 59:32:3970001 -номер кадастрового квартала
- :28 -номер земельного участка, учтенного в ГКН